


LUMINARIA - CORTE TIPO

FAROLA SIMPLE

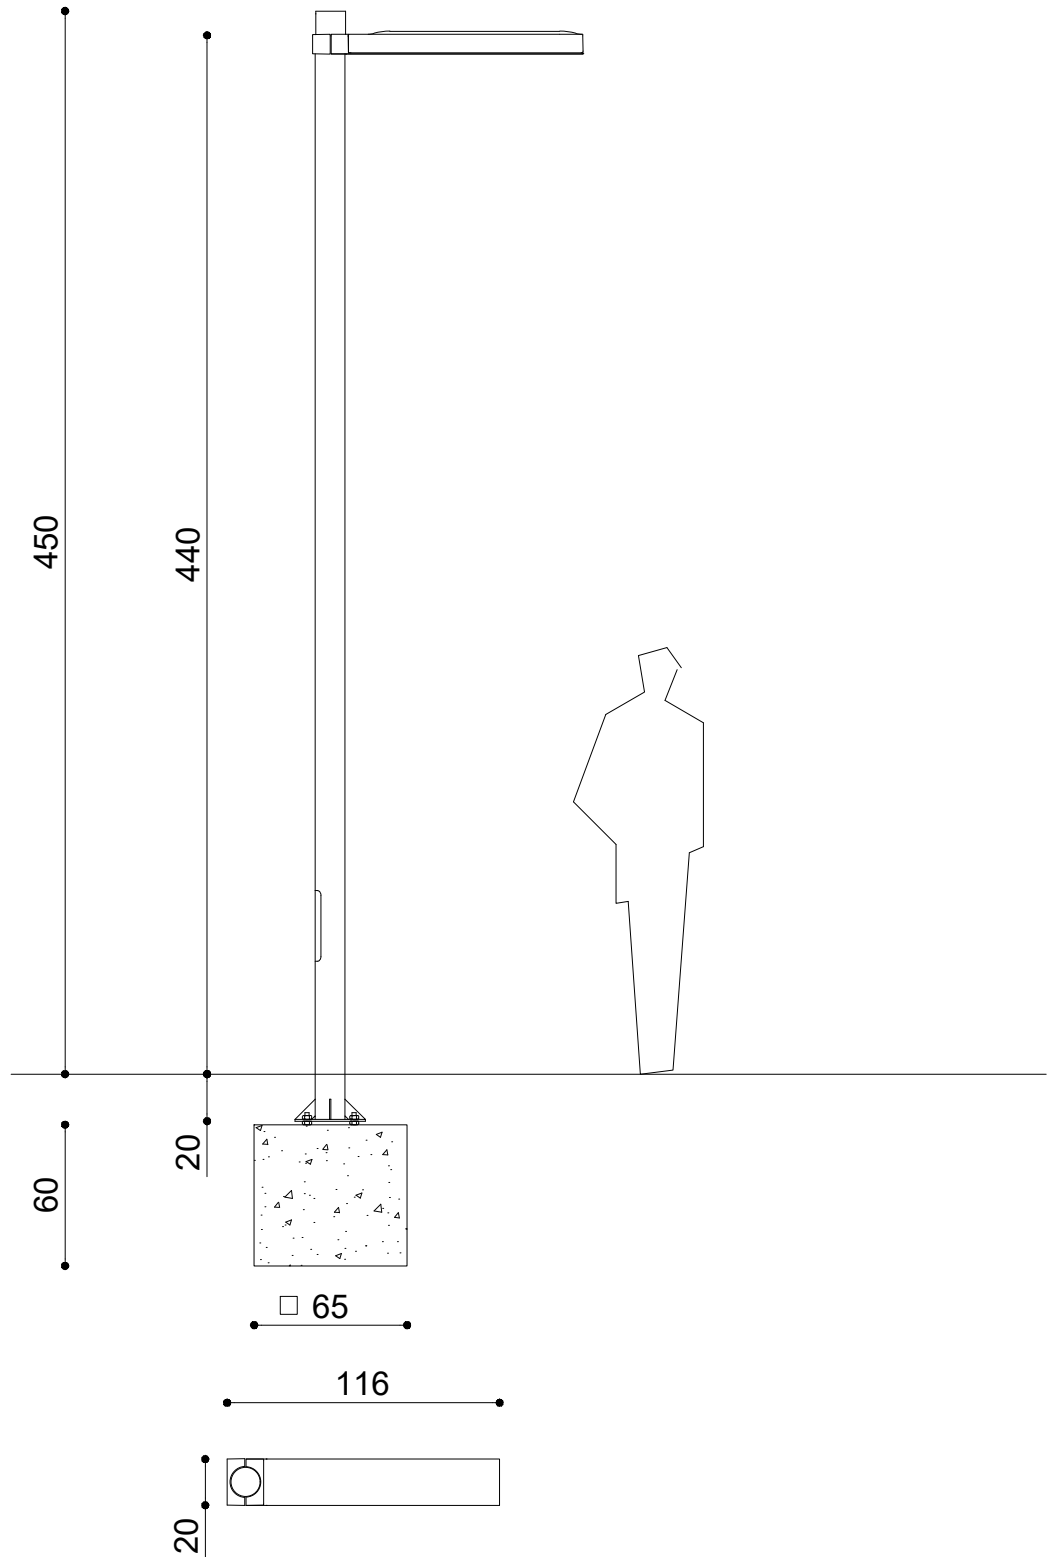

DIRECCIÓN DE VIALIDAD PROVINCIAL CHACO		DIRECCIÓN DE VIALIDAD URBANA	Plano N° 13	Lugar y Fecha
			Lámina N° 4	Resistencia 2018
OBRA: PLAZA NUEVO AMANECER TRAMO: CIUDAD DE BARRANQUERAS – CHACO OBJETO: PARQUIZACION DE ESPACIO VERDE				
MOBILIARIO URBANO - LUMINARIA Led's TIPO				
Estudio:	Proyecto:	Aprobado:	Escalas s/e	Tubo: