




IF-2021-56780952-APN-SSPDER#MI

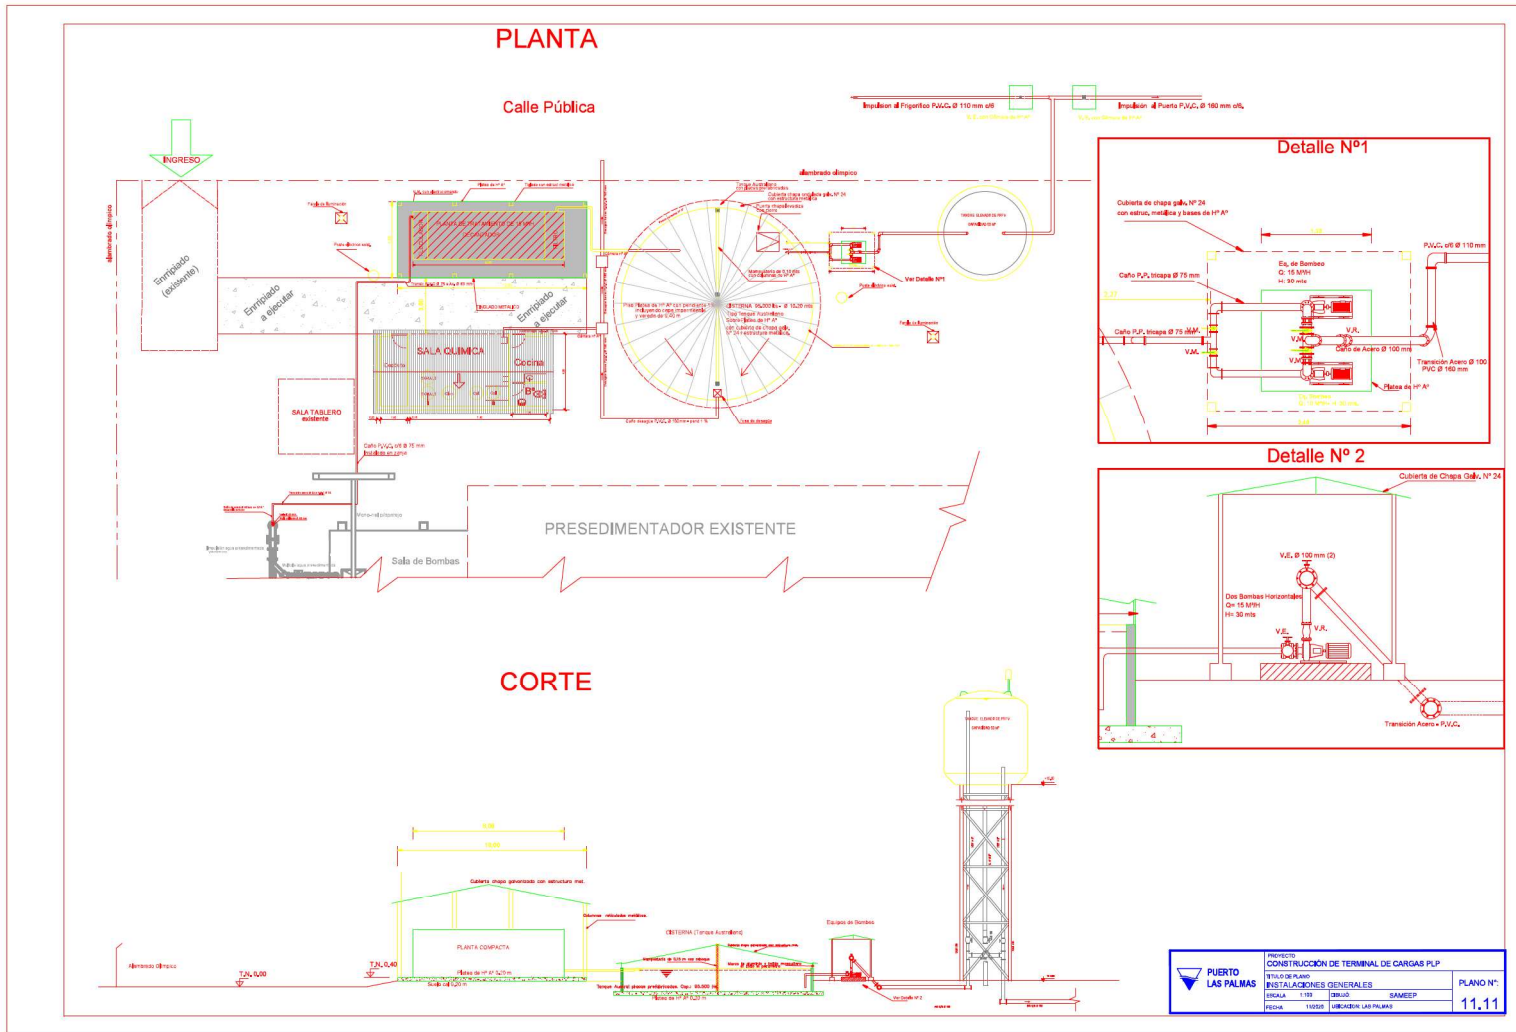

- Referencias:
- Caño P.V.C proyectado
 - Tapón a colocar
 - Hidrante a colocar

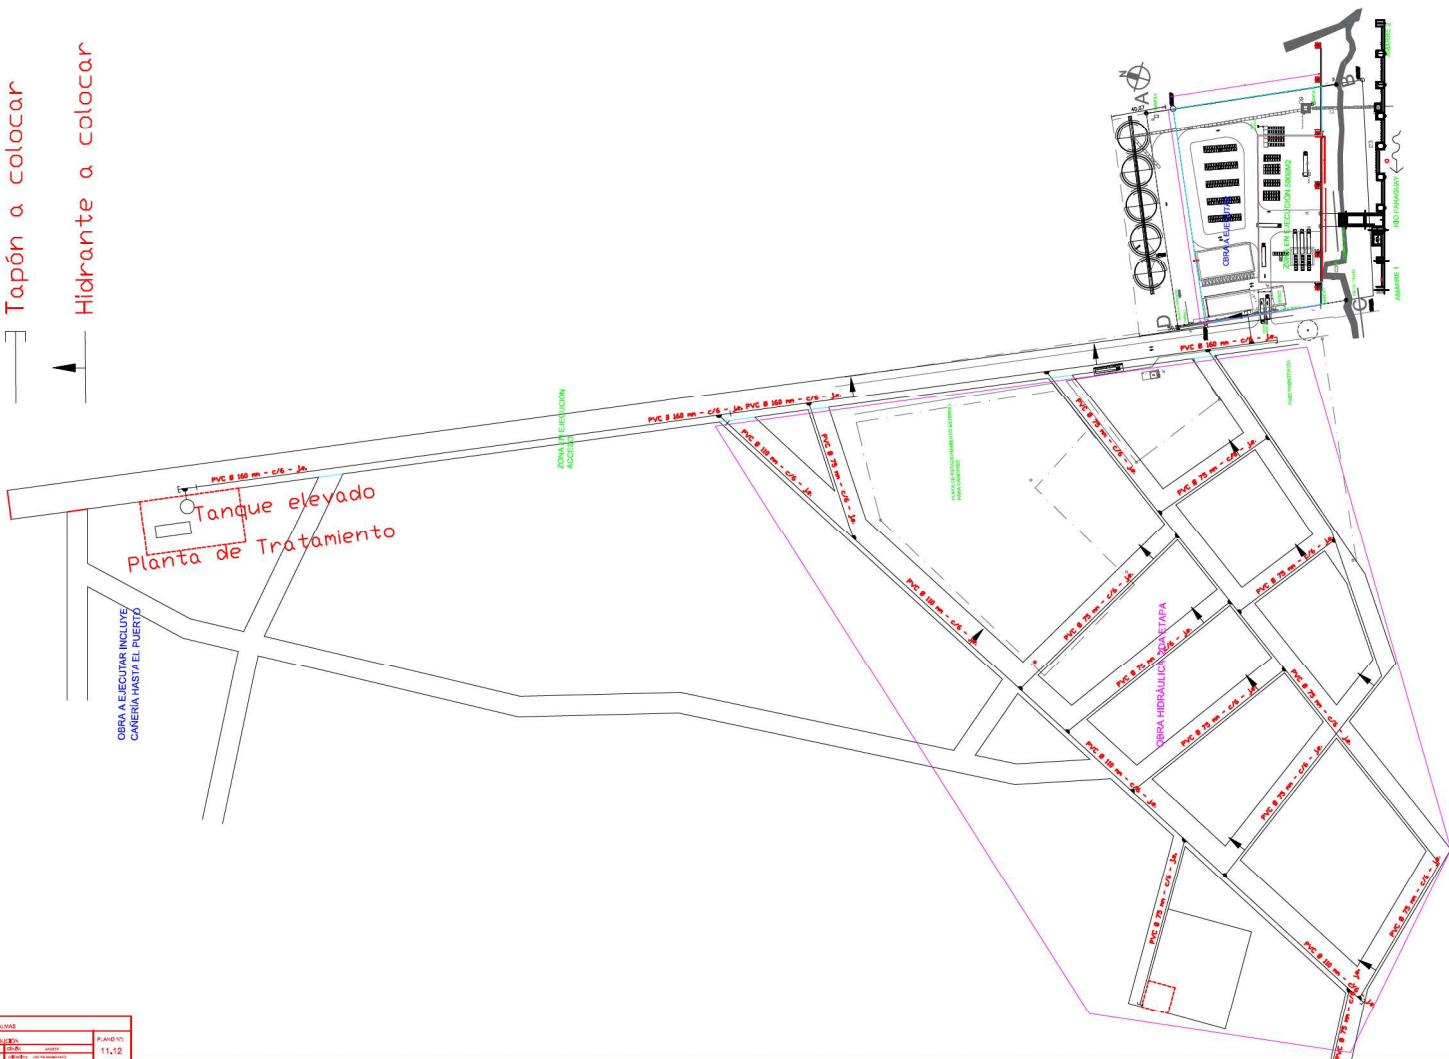

	MUNICIPIO LAS PALMAS DEPARTAMENTO DE INGENIERIA	PLANO Nº: 11.12
	TÍTULO: PROYECTO DE RECONSTRUCCION DE LA RED DE ABASTECIMIENTO DE AGUA POTABLE EN EL PUEBLO DE LAS PALMAS	

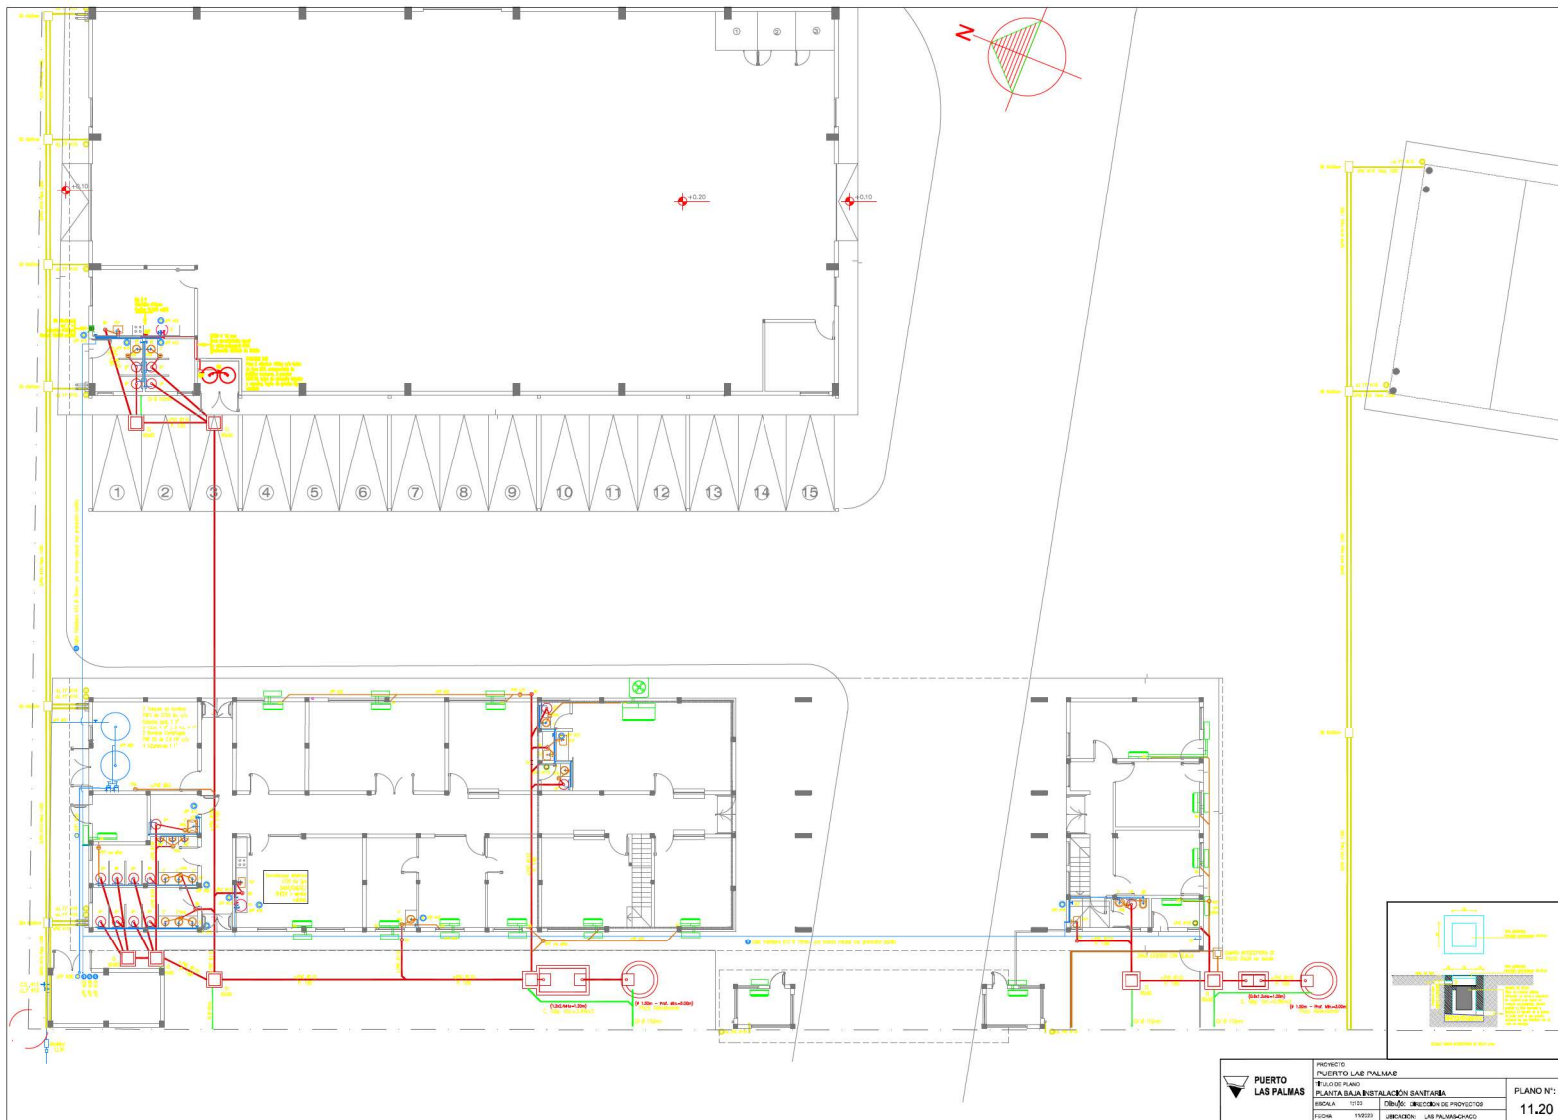


IF-2021-56780952-APN-SSPDER#MI



 PUERTO LAS PALMAS	PROYECTO PUERTO LAS PALMAS		PLANO N°: 13.50	
	TÍTULO DE PLANO PLANTA ALTA INSTALACIÓN SANITARIA			
	ESCALA 1:100	Dibujó: DIRECCION DE PROYECTO		
	FECHA 11/2020	UBICACIÓN: LAS PALMAS-CHACO		

IF-2021-56780952-APN-SSPDER#MI

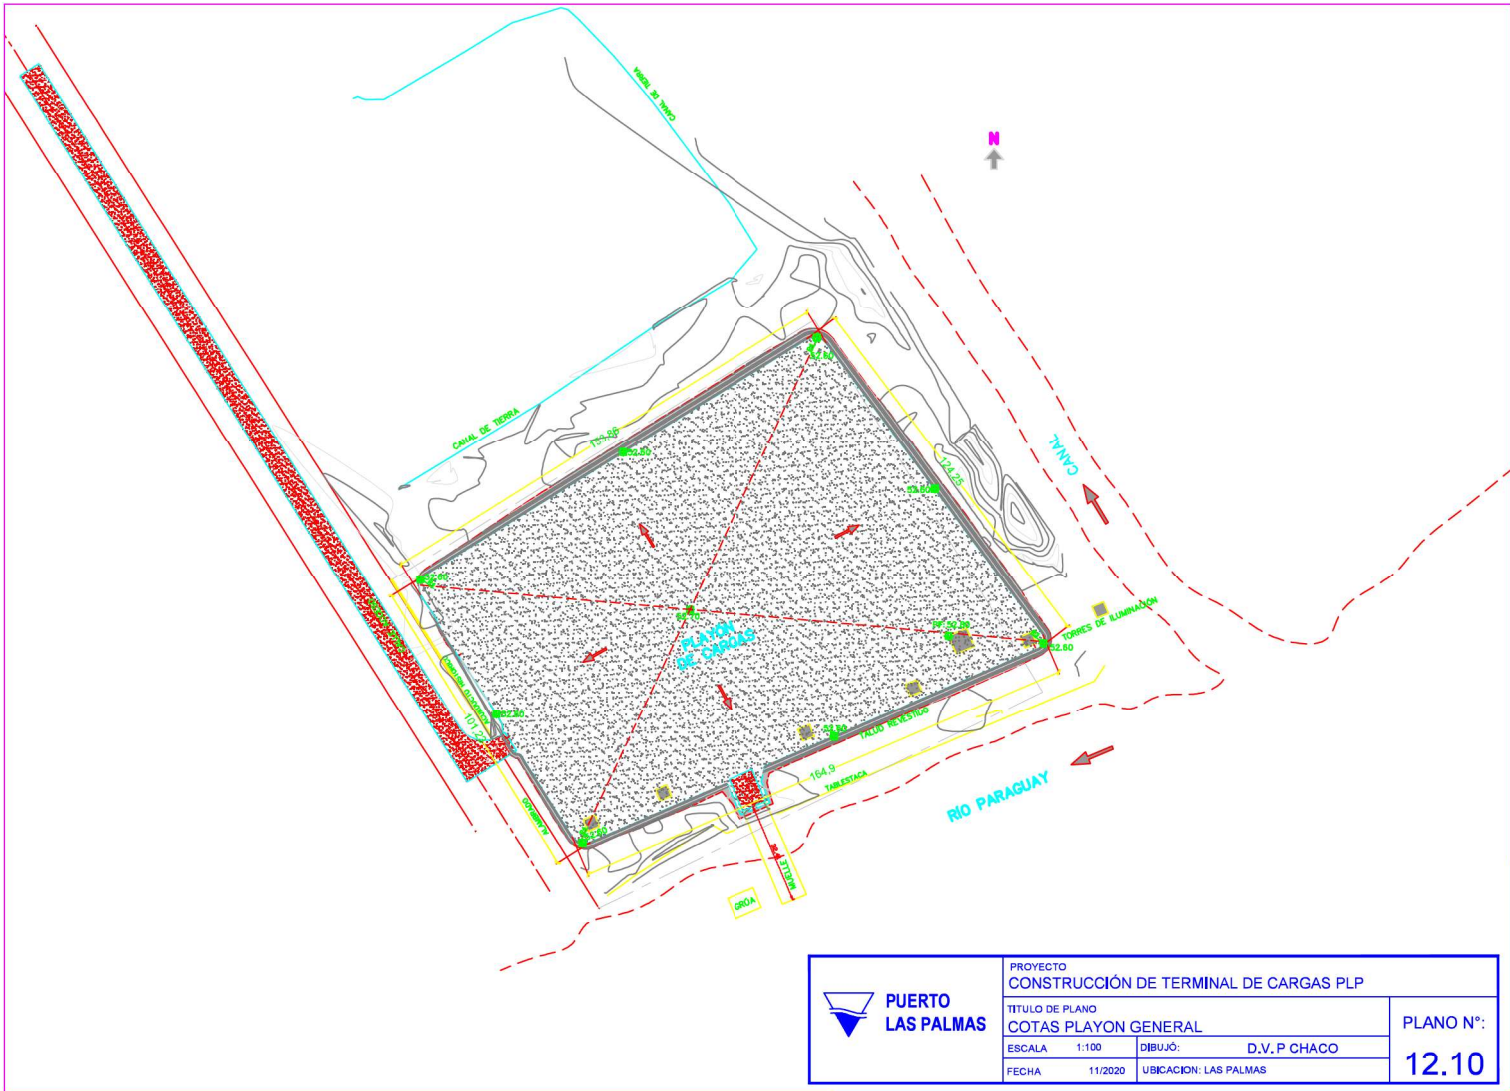

IF-2021-56780952-APN-SSPDER#MI



República Argentina - Poder Ejecutivo Nacional
2021 - Año de Homenaje al Premio Nobel de Medicina Dr. César Milstein

Hoja Adicional de Firmas
Informe gráfico

Número: IF-2021-56780952-APN-SSPDER#MI

CIUDAD DE BUENOS AIRES

Viernes 25 de Junio de 2021

Referencia: Puerto Las Palmas Tomo 3 (2 de 2)

El documento fue importado por el sistema GEDO con un total de 33 pagina/s.

Digitally signed by Gestion Documental Electronica
Date: 2021.06.25 09:57:02 -03:00

Jose Luis Goin
Analista técnico
Subsecretaría de Políticas para el Desarrollo con Equidad Regional
Ministerio del Interior

Digitally signed by Gestion Documental
Electronica
Date: 2021.06.25 09:57:05 -03:00