




— VEREDA A CONSTRUIR





GOBIERNO DE LA PROVINCIA DE FORMOSA
MINISTERIO DE PLANIFICACION, INVERSION, OBRAS Y
SERVICIOS PUBLICOS
UNIDAD CENTRAL DE ADMINISTRACION DE PROGRAMAS


DIRECTOR:	O B R A	
PROYECTO:	MEJORAMIENTO PREDIO PARQUE INDUSTRIAL FORMOSA - CONSTRUCCIÓN DE VEREDAS	
PLANO		ESCALA:
PLANIMETRIA GENERAL SOBRE IMAGEN		FECHA: Enero de 2021
		PLANO N° 1

DETALLE DE CONSTRUCCION DE VEREDA

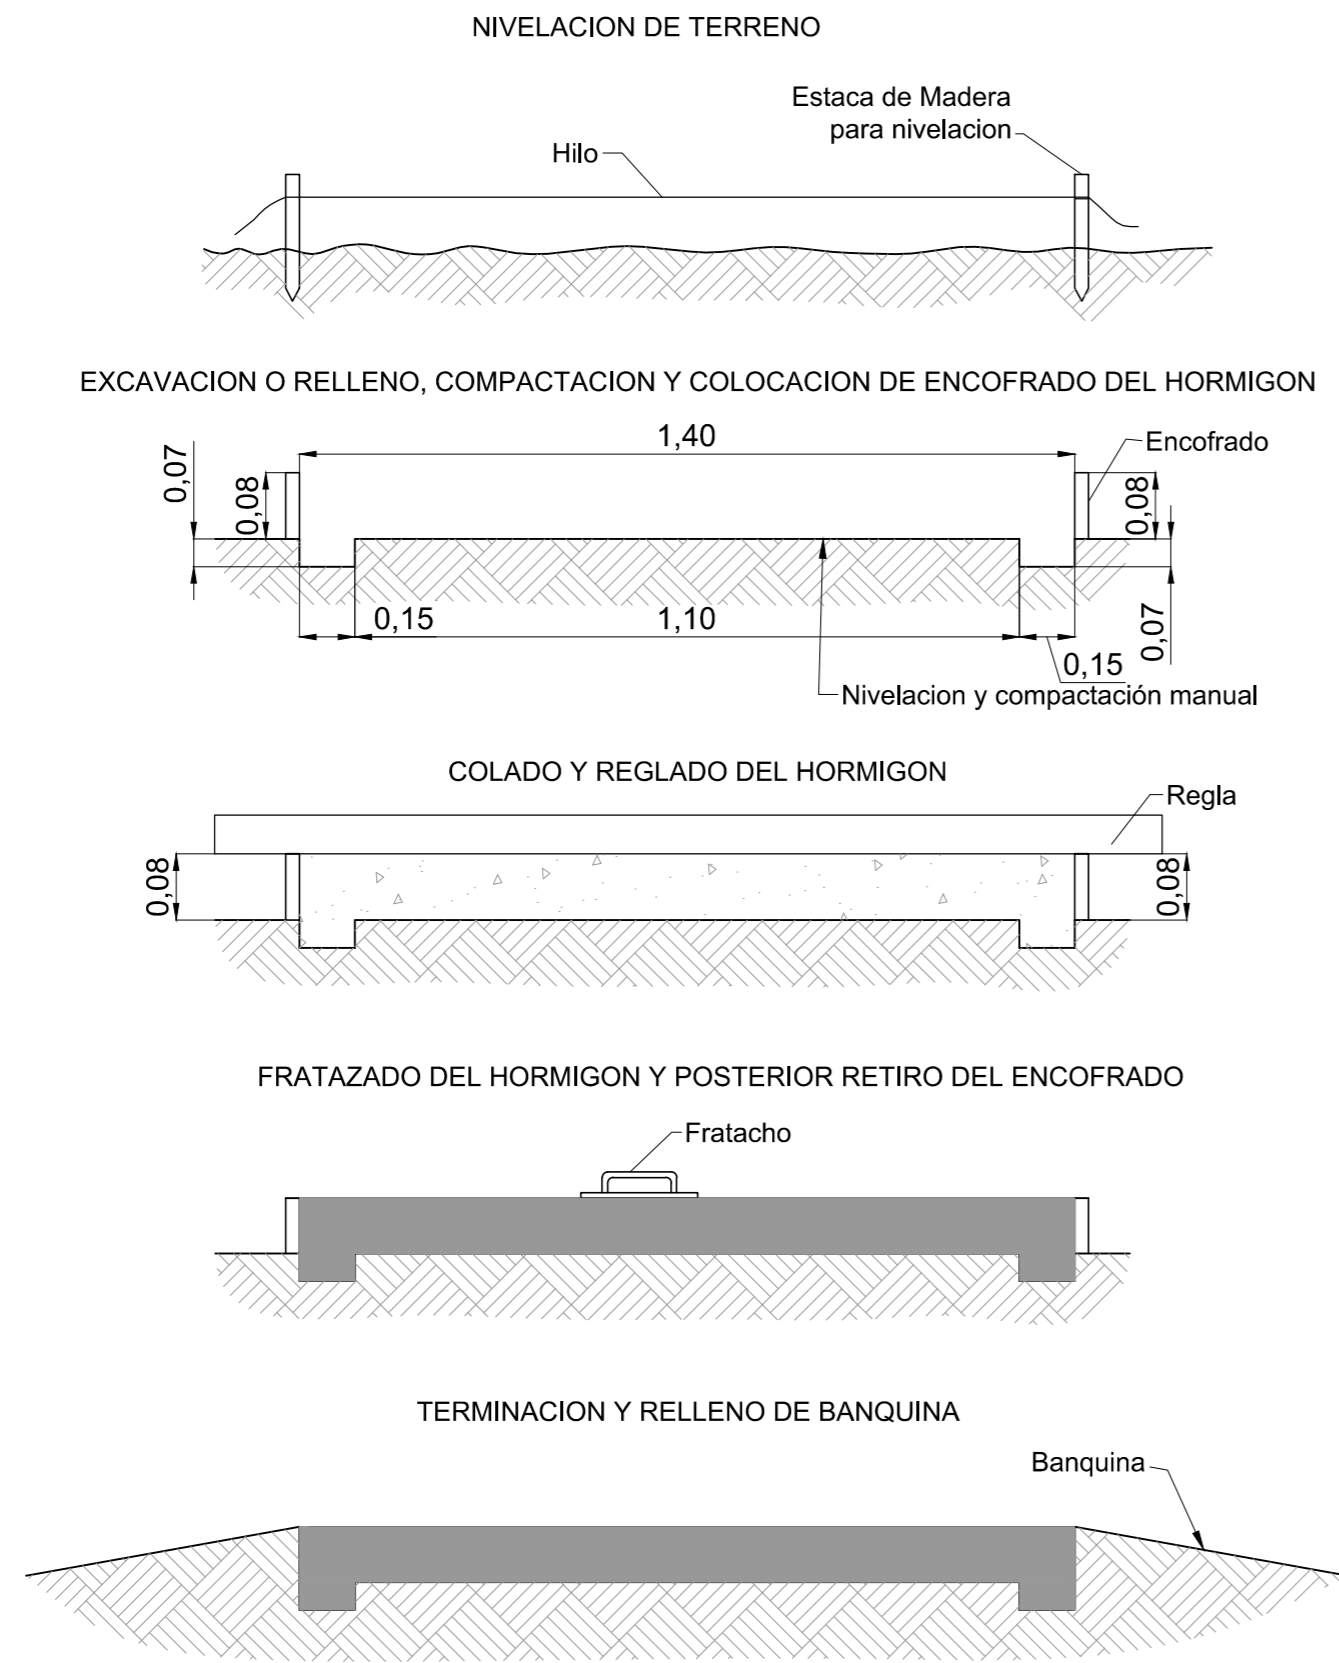

DETALLE DE UBICACIÓN DE RAMPAS

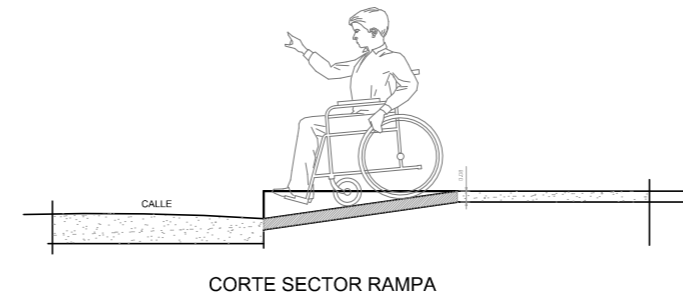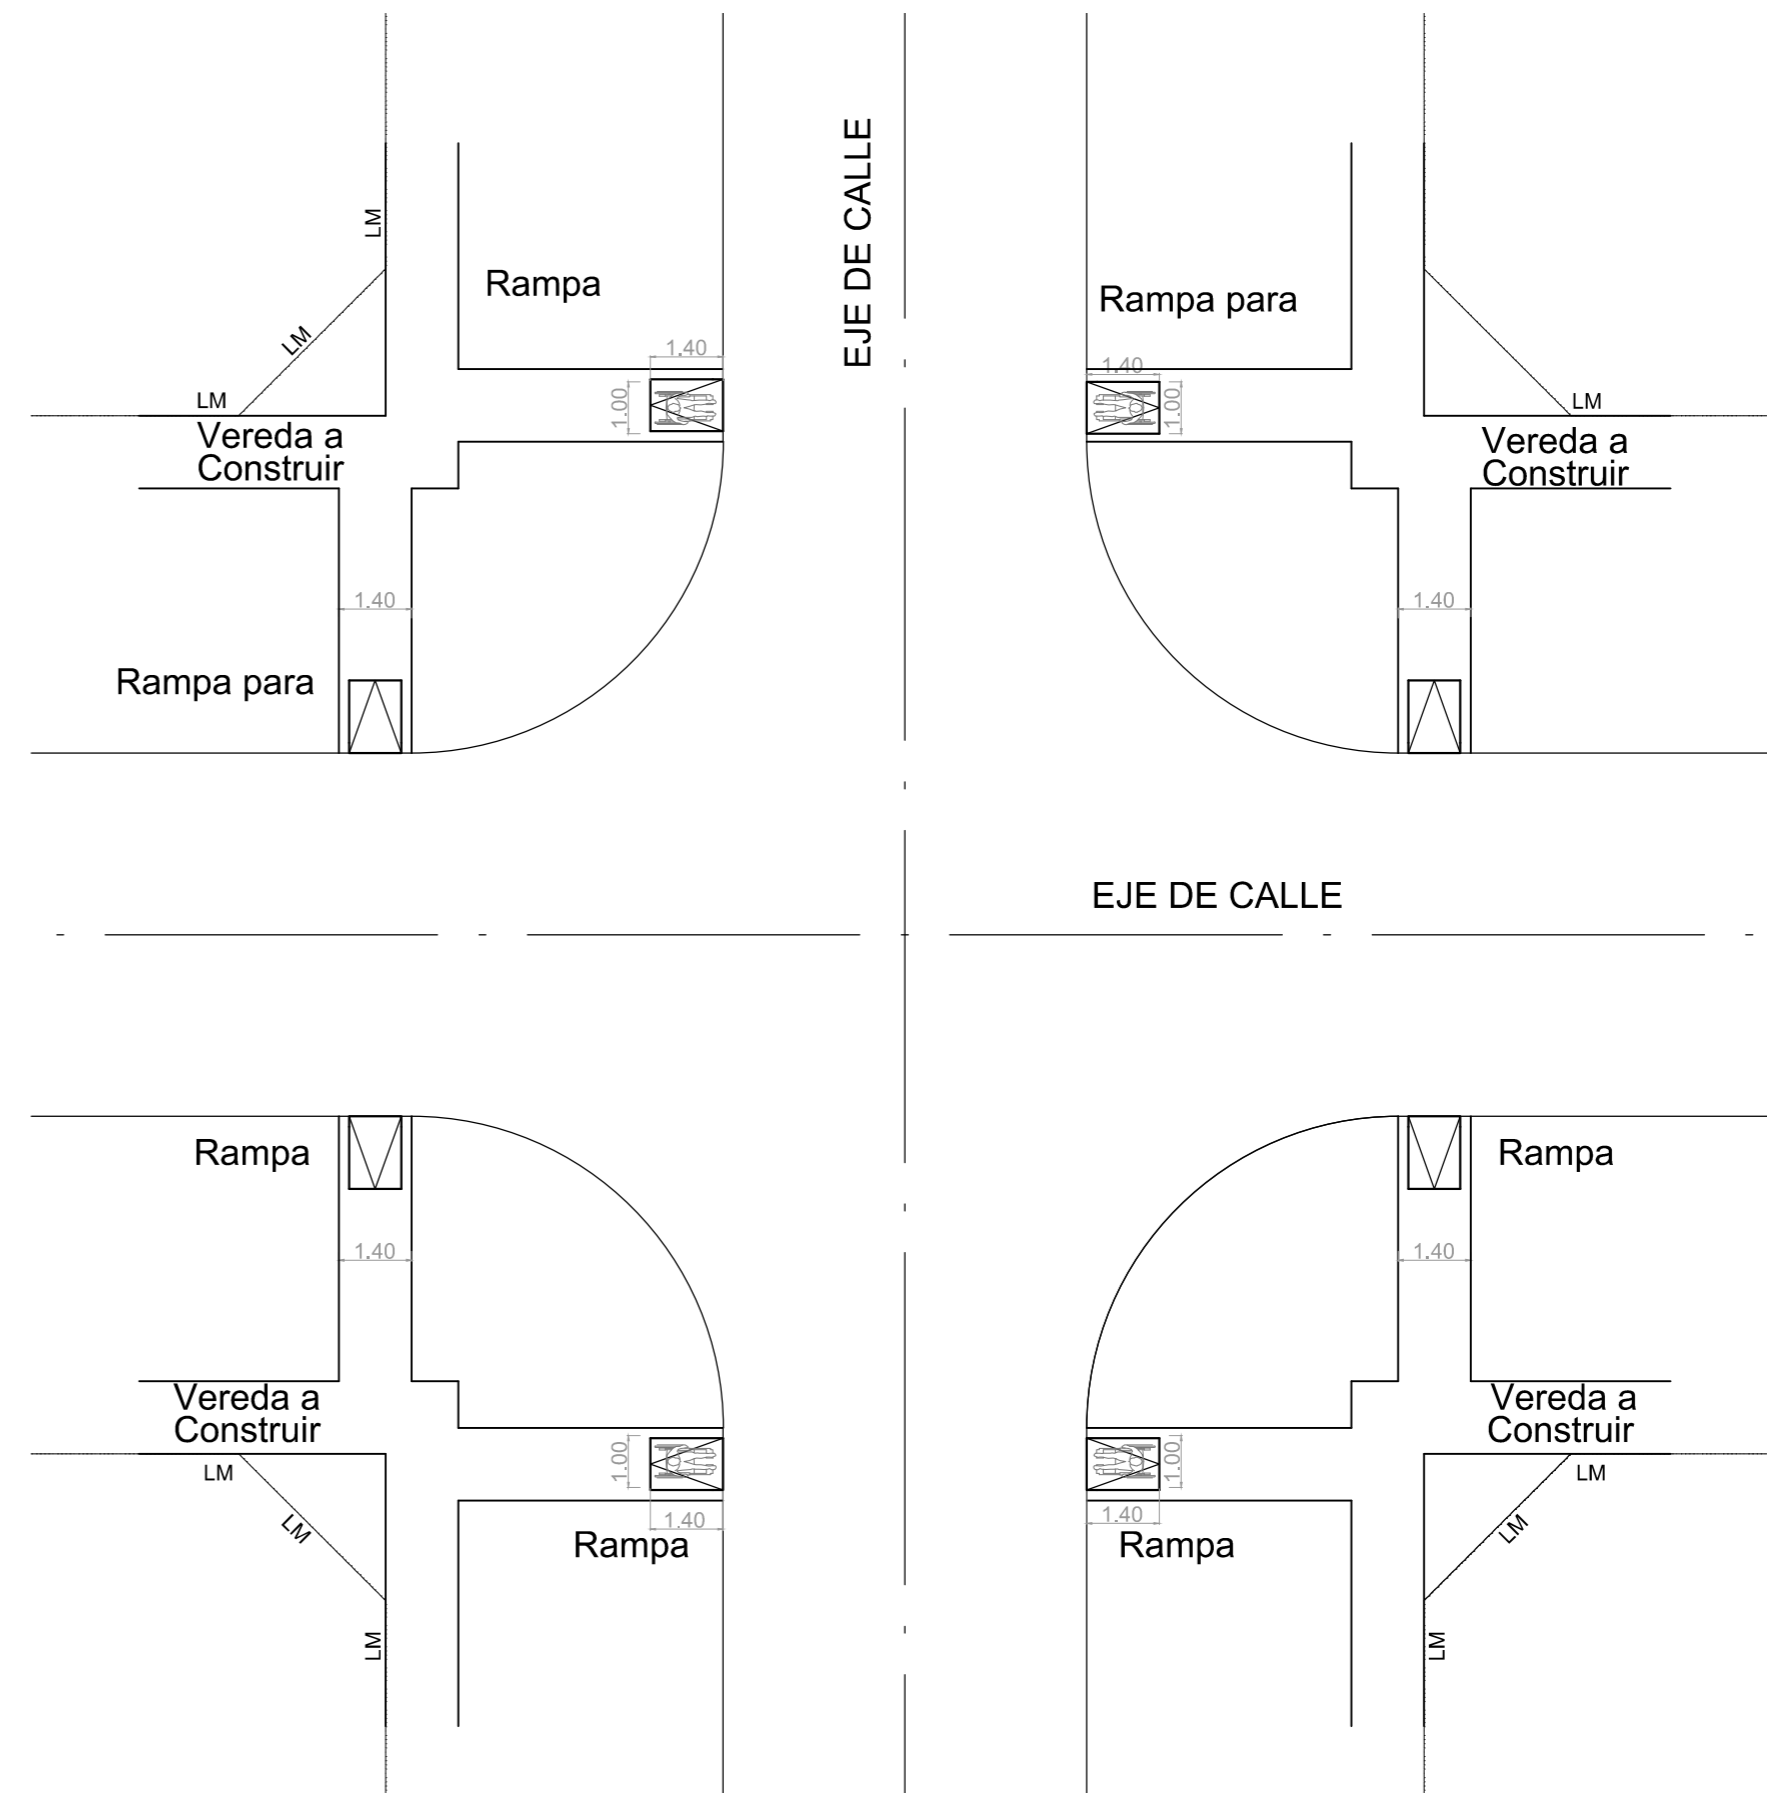

 GOBIERNO DE LA PROVINCIA DE FORMOSA MINISTERIO DE PLANIFICACION, INVERSION, OBRAS Y SERVICIOS PUBLICOS UNIDAD CENTRAL DE ADMINISTRACION DE PROGRAMAS			
		O B R A	
DIRECTOR:		MEJORAMIENTO PREDIO PARQUE INDUSTRIAL FORMOSA - CONSTRUCCIÓN DE VEREDAS	
PROYECTO:			
PLANO		ESCALA:	
DETALLE DE VEREDA Y RAMPA		FECHA: Enero de 2021	
		PLANO N° 2	