


RECONECTADOR A INSTALAR EN PIQUETES Nº13 Y 17.

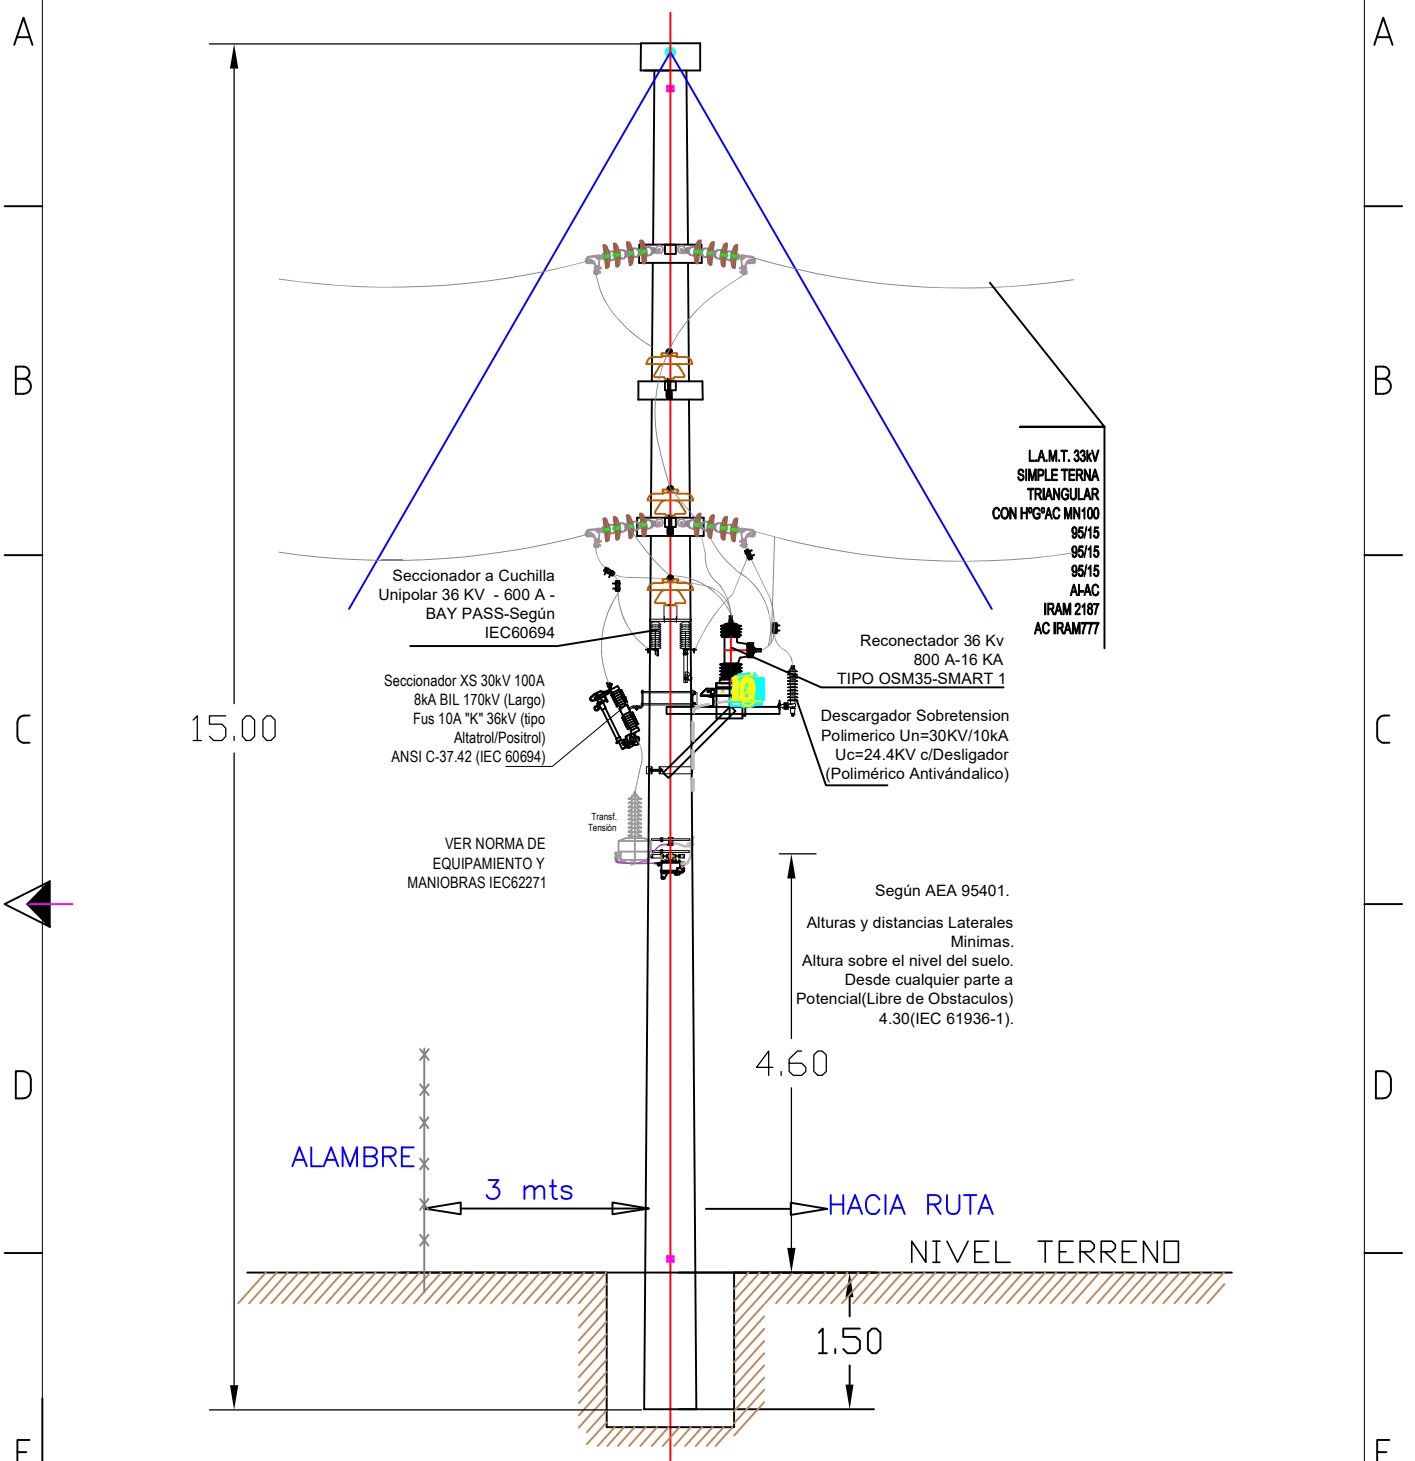

L.A.M.T. 33KV
SIMPLE TERNA
TRIANGULAR
CON HPGAC MN100
95/15
95/15
95/15
AI-AC
IRAM 2187
AC IRAM777

Seccionador a Cuchilla
Unipolar 36 KV - 600 A -
BAY PASS-Según
IEC60694

Seccionador XS 30kV 100A
8kA BIL 170kV (Largo)
Fus 10A "K" 36kV (tipo
Altatrol/Positrol)
ANSI C-37.42 (IEC 60694)

Reconector 36 Kv
800 A-16 KA
TIPO OSM35-SMART 1

Descargador Sobretension
Polimerico Un=30KV/10kA
Uc=24.4KV c/Desligador
(Polimérico Antivándalico)

VER NORMA DE
EQUIPAMIENTO Y
MANIOBRAS IEC62271

Según AEA 95401.
Alturas y distancias Laterales
Mínimas.
Altura sobre el nivel del suelo.
Desde cualquier parte a
Potencial(Libre de Obstaculos)
4.30(IEC 61936-1).



ALAMBRE

3 mts

HACIA RUTA


NIVEL TERRENO

1.50

		SEPT.2021			
REV/CANT	DESCRIPCION		FECHA	DIBUJO	CONTROLO
		 EDESIA INGENIERIA Y OBRAS		CONTRATISTA:	
DIBUJO		ESTRUCTURA DE RETENCION. COLOC. DE RECONECTADOR CONDUCTOR AL AC 95/15 mm ² +H°G°		REEMPLAZA A:	
PROYECTO				REEMPLAZADO POR:	
CONTROLO				ARCHIVO:Estruc.de Ret.Angular S.T..dwg	
APROBO					
FECHA	SEPT.2021				
ESCALA	S/E				

1 | 2 | 121 | 3 | 4

RECONECTADOR A INSTALAR EN PIQUETES N°13 Y 17.
 CON ESTA VISTA SE MUESTRA LA OPERATIVIDAD DE LAS
 MANIOBRAS

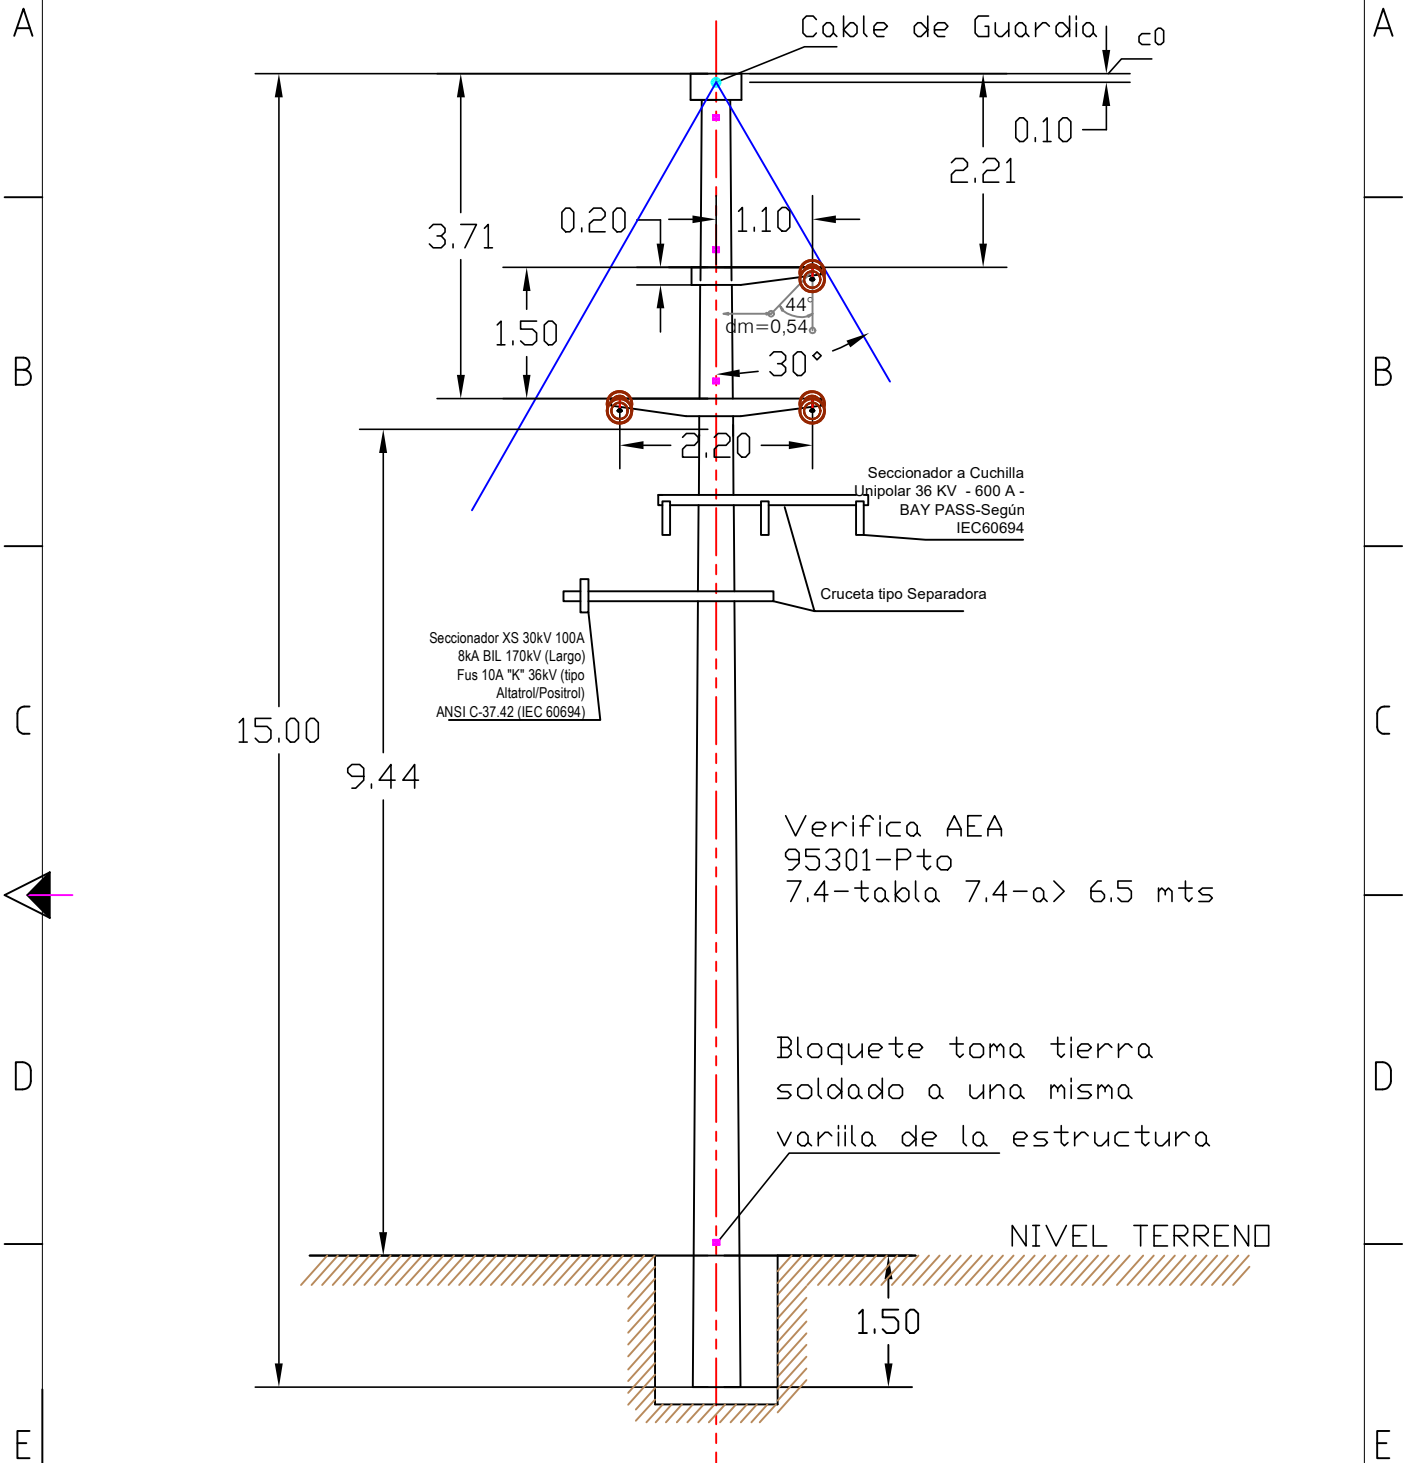

		SEPT.2021		
REV/CANT	DESCRIPCION	FECHA	DIBUJO	CONTROLO
		CONTRATISTA:		
DIBUJO	ESTRUCTURA DE RETENCION. COLOC. DE RECONECTADOR CONDUCTOR AL AC 95/15 mm ² +H°G°	REEMPLAZA A:		
PROYECTO		REEMPLAZADO POR:		
CONTROLO		ARCHIVO:Estruc.de Ret.Angular S.T..dwg		
APROBO				
FECHA				
FECHA	SEPT.2021			
ESCALA	S/E			

1 | 2 | 3 | 4



República Argentina - Poder Ejecutivo Nacional
1983/2023 - 40 AÑOS DE DEMOCRACIA

Hoja Adicional de Firmas
Informe gráfico

Número:

Referencia: TONONO - Planos - Reconector

El documento fue importado por el sistema GEDO con un total de 2 pagina/s.