
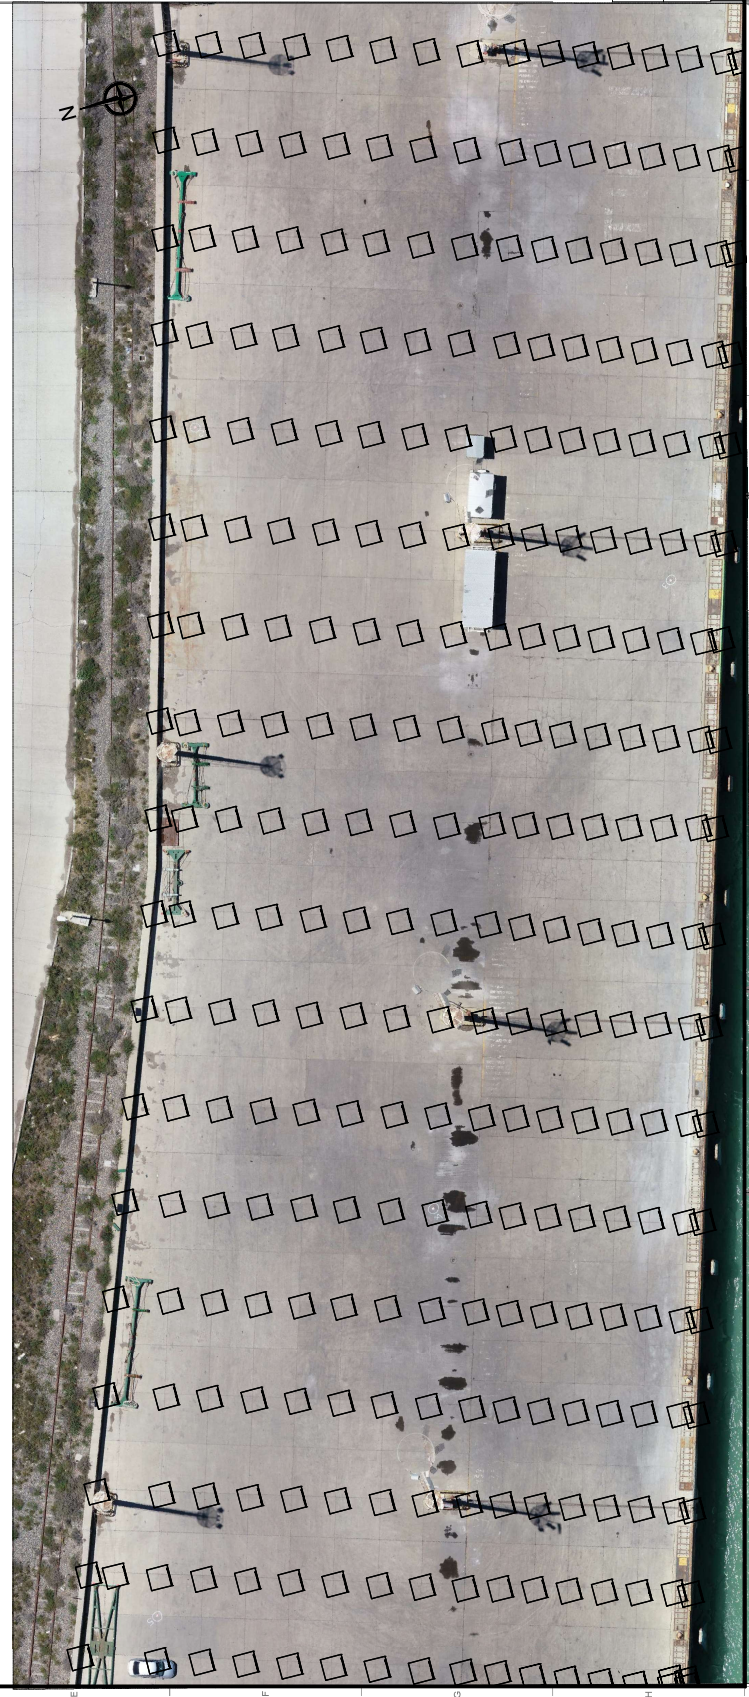


UBICACIÓN GENERAL

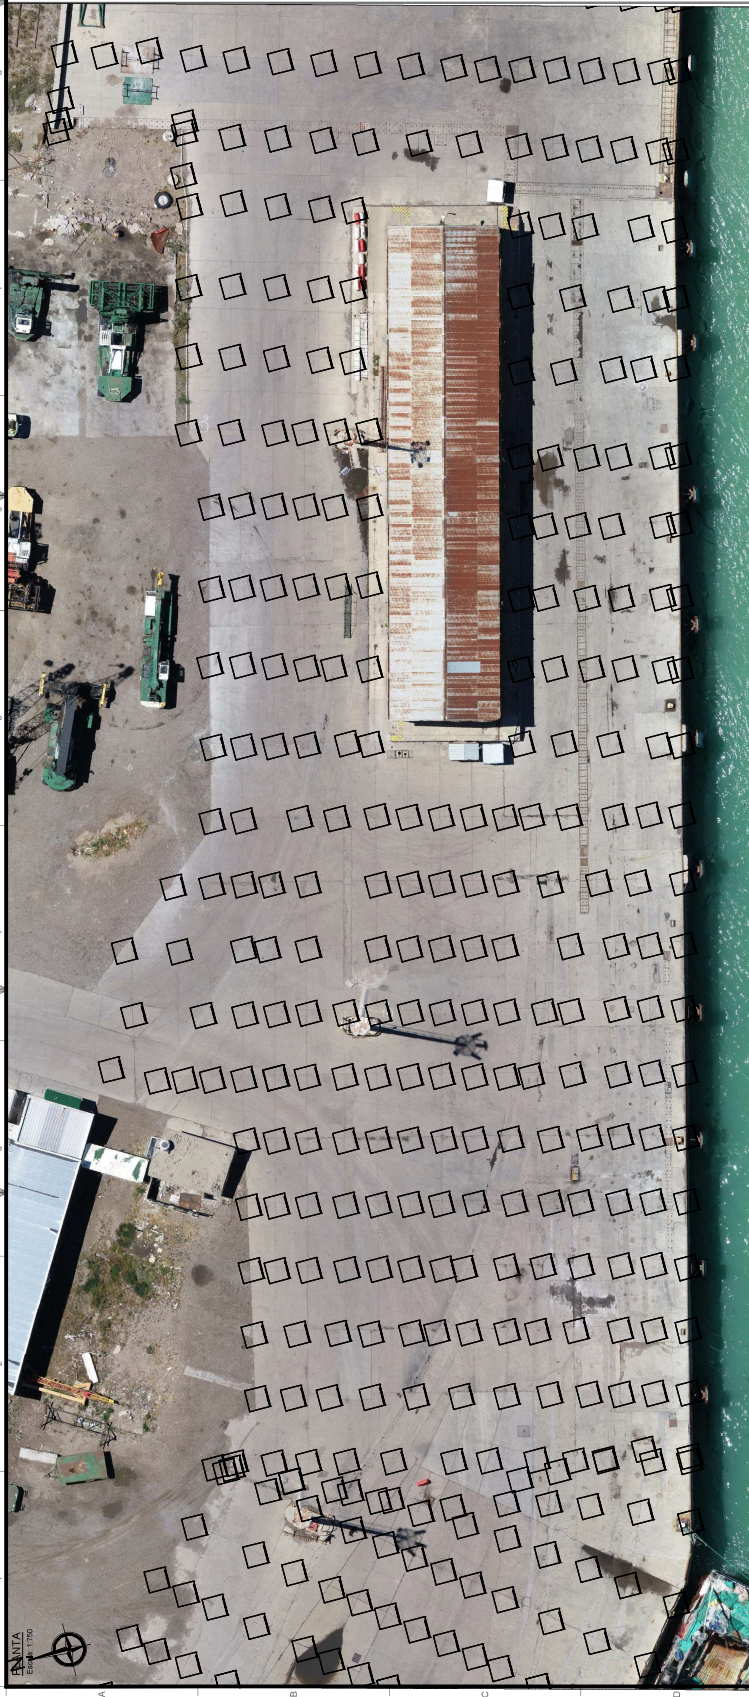

REFERENCIAS	
Nº	DESCRIPCIÓN
1.	PROYECTO DE PLANTA GENERAL, PLAN FONDO, COTAS Y PROYECTO EJECUTIVO - ETAPA I
2.	PROYECTO DE PLANTA GENERAL, PLAN FONDO, COTAS Y PROYECTO EJECUTIVO - ETAPA II
3.	PROYECTO DE PLANTA GENERAL, PLAN FONDO, COTAS Y PROYECTO EJECUTIVO - ETAPA III

NOTAS	
Nº	DESCRIPCIÓN
1.	Proyección POSGAR 2007 Argentina Faja 3.
2.	Todas las cotas están referidas al Cero local de Puerto Deseado.
3.	Todas las medidas están indicadas en metros, salvo indicación contraria.
4.	Todas las medidas se verificarán en obra.

PROYECTO: ANTERECORTE Y PROYECTO DE RECONSTRUCCIÓN DE SITIO 3  
PUERTO DESEADO

TÍTULO DE DOCUMENTO: RELEVAMIENTO DE PLANIMETRÍA

ESCALA: 1:750

ARCHIVO: DOCUMENTO Nº: FORMATO: A1

REV: DE: A





República Argentina - Poder Ejecutivo Nacional  
1983/2023 - 40 AÑOS DE DEMOCRACIA

**Hoja Adicional de Firmas**  
**Informe gráfico**

**Número:**

**Referencia:** PD 03 - PLANOS 2 DE 7

---

El documento fue importado por el sistema GEDO con un total de 1 pagina/s.