


PLANTA
ESC.1:10

MALLA ELECTRO SOLDADA 5cms. x 15cms.
COLOCADA EN LA PARTE POSTERIOR

ESTRUCTURAL 40x40mm. x 1,6mm espesor

CHAPA LISA .18 PINTADA CON ESMALTE SINTETICO
COLOR BLANCO. SOLDADA A ESTRUCTURALES 40x40mm.

BASE DE HORMIGON PARA BASTIDOR
METALICO

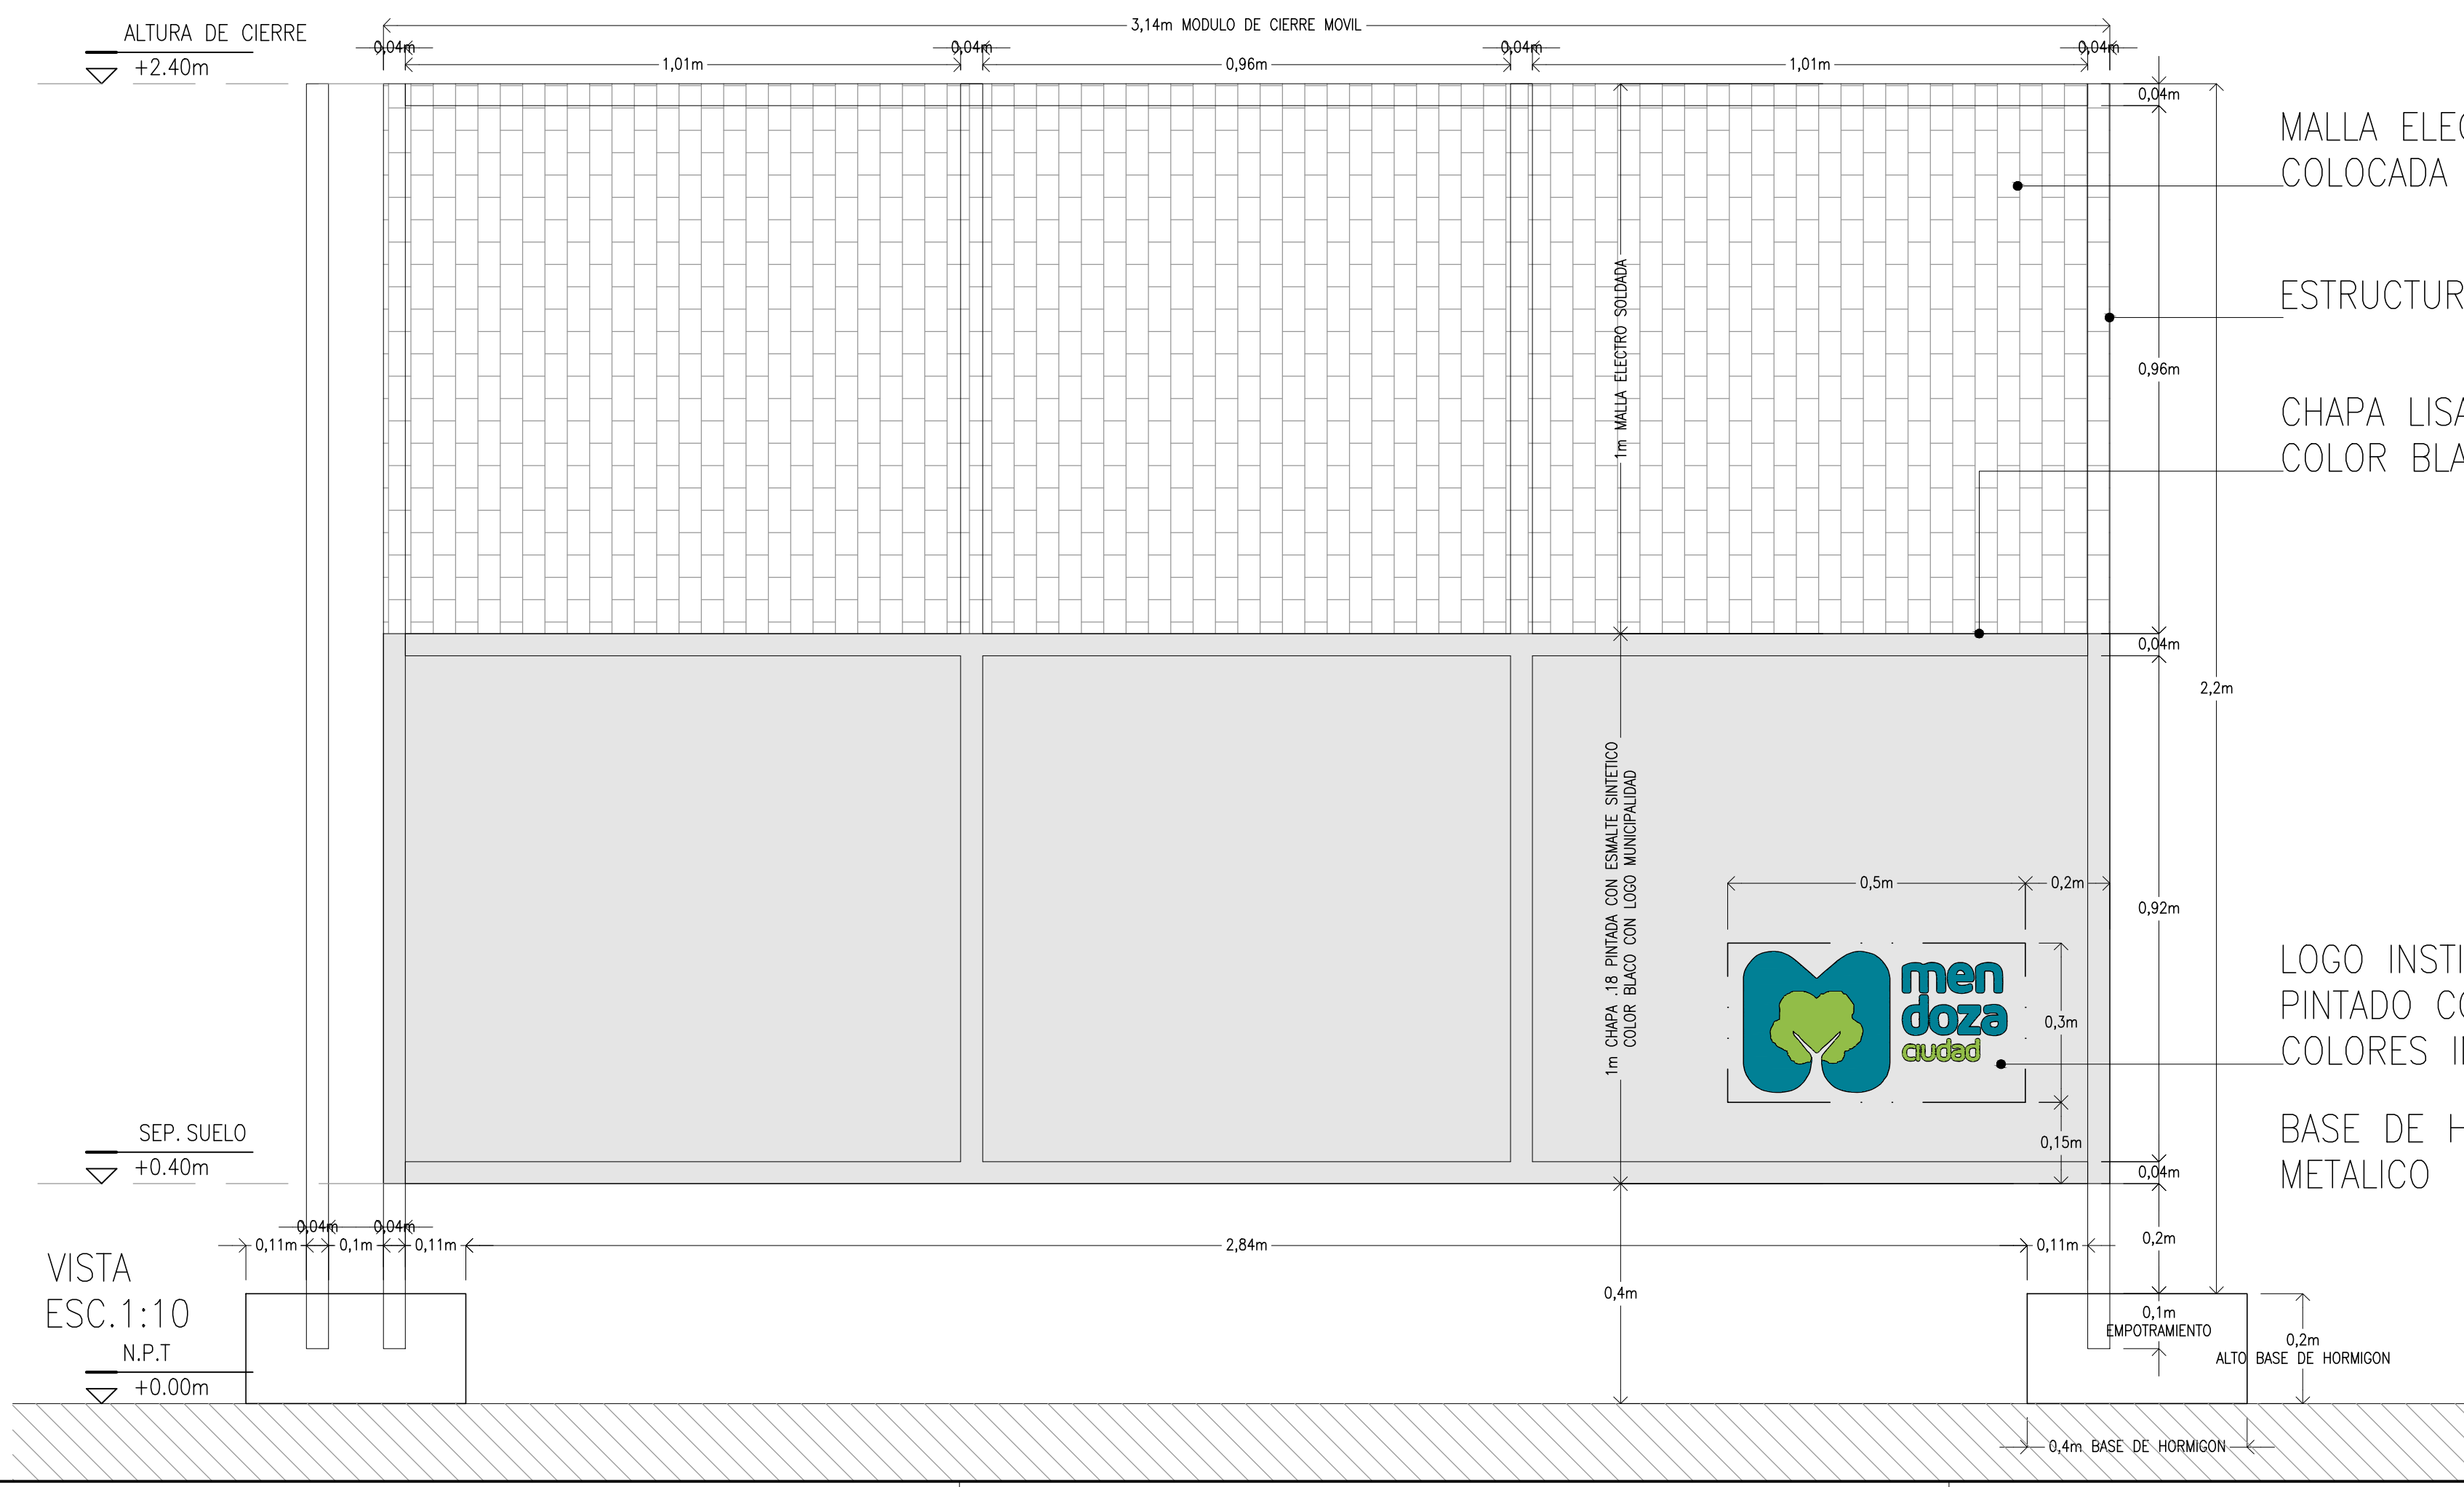

VISTA
ESC.1:10
N.P.T

MALLA ELECTRO SOLDADA 5cms. x 15cms.
COLOCADA EN LA PARTE POSTERIOR

ESTRUCTURAL 40x40mm. x 1,6mm espesor

CHAPA LISA .18 PINTADA CON ESMALTE SINTETICO
COLOR BLANCO. SOLDADA A ESTRUCTURALES 40x40mm.

LOGO INSTITUCIONAL MUNICIPALIDAD
PINTADO CON ESMALTE SINTETICO
COLORES INSTITUCIONALES


BASE DE HORMIGON PARA BASTIDOR
METALICO



SECRETARIA DE PLANIFICACION, INFRAESTRUCTURA Y AMBIENTE
MUNICIPALIDAD DE LA CIUDAD DE MENDOZA

PROYECTO:
7.PASEO A. VILLANUEVA

UBICACION: ARISTIDES VILLANUEVA - DESDE
BELGRANO HASTA BOULOGNE SUR MER

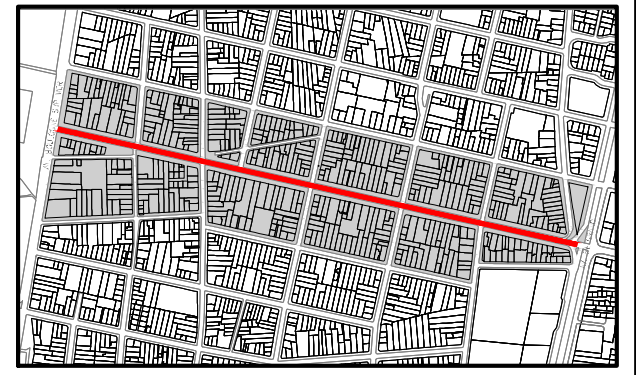

CONTENIDO:
DETALLE DE MÓDULO
CIERRE PERIMETRAL

SECRETARIO	ARQ. MARIO ISGRO
SUB SECRETARIO	ARQ. JUAN MANUEL FILICE
JEFE PROYECTOS	ARQ. JORGE SIMONI
COORDINADOR	ADRIAN BURGOS
APROBACION:	FECHA: 24/OCTUBRE/2016 PLANO N°: 7.2 ESCALA: 1 : 10 ARCHIVO: 7:CIUDAD DE MENDOZA-PASEO ARISTIDES VILLANUEVA-AP-CIERRE PERIMETRAL

ESTE DOCUMENTO ES DE USO INTERNO DE LA MUNICIPALIDAD DE LA CIUDAD DE MENDOZA
SU UTILIZACION TOTAL O PARCIAL, SU REPRODUCCION O CESION A TERCEROS REQUERIRA
LA PREVIA AUTORIZACION DE ESTE MUNICIPIO.