


PLANTA
esc. 1:200

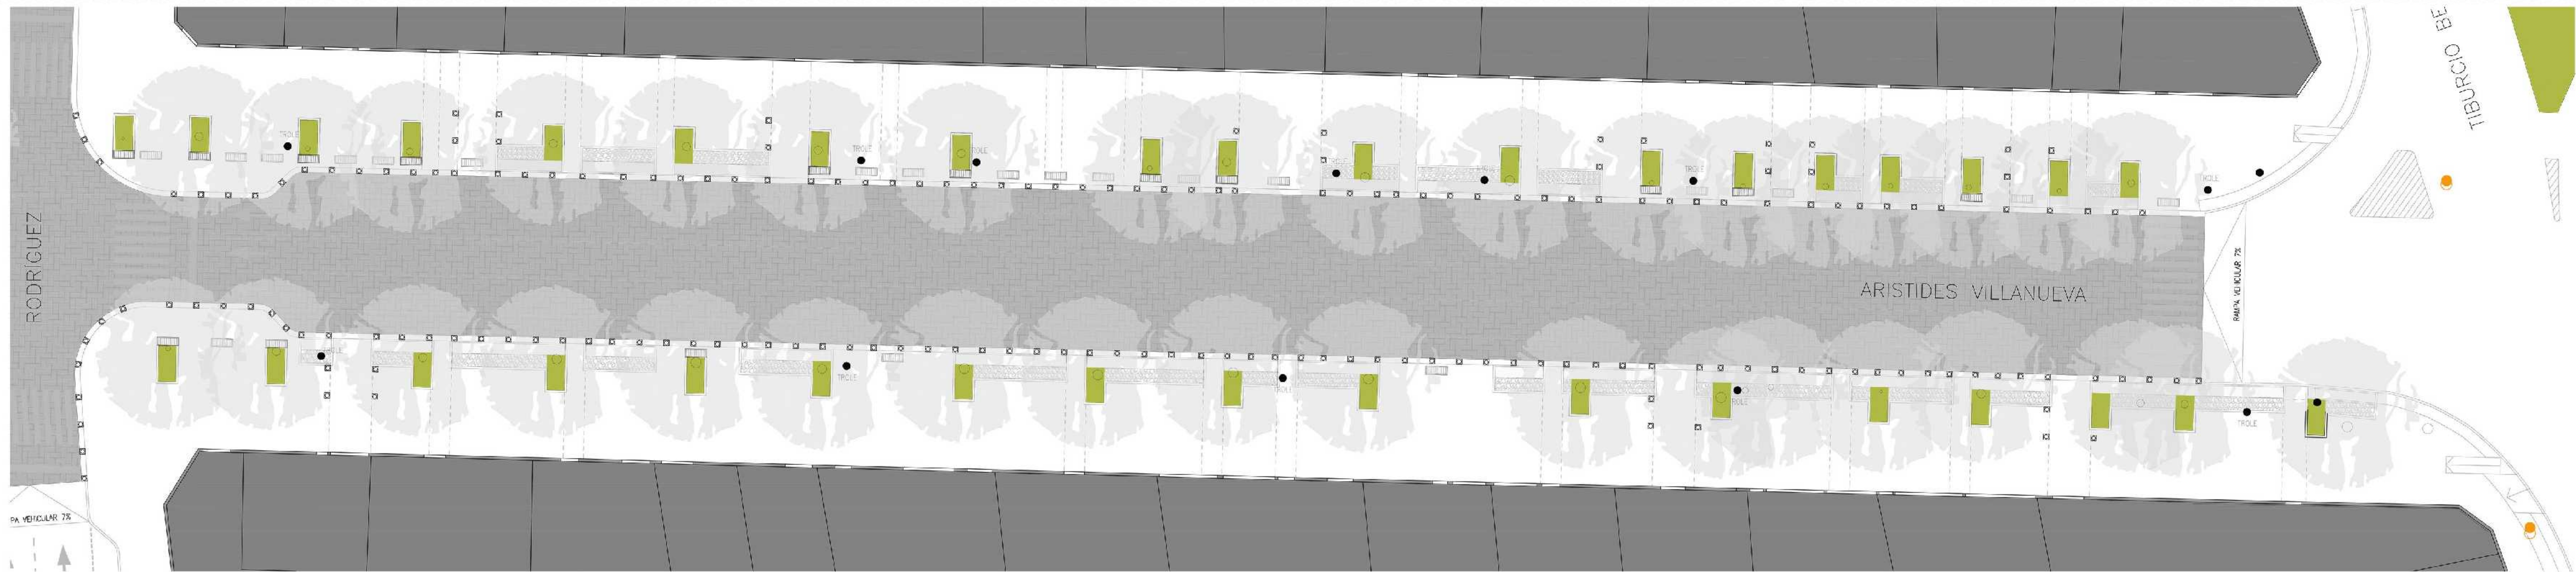

PLANTA
esc. 1:200



SECRETARÍA DE PLANIFICACIÓN, INFRAESTRUCTURA Y AMBIENTE
MUNICIPALIDAD DE LA CIUDAD DE MENDOZA

PROYECTO:
7.PASEO A. VILLANUEVA

UBICACION: ARISTIDES VILLANUEVA – DESDE
BELGRANO HASTA BOULOGNE SUR MER



CONTENIDO:
PLANTA PARCIAL 3

SECRETARIO: ARQ. MARIC ISGRO

SUB SECRETARIO: ARQ. JUAN MANUEL FILICE

JEFE PROYECTOS: ARQ. JORGE SIMONI

COORDINADOR: ADRIAN BURGOS

FECHA: 24/OCTUBRE/2016

PLANO Nº: 1.3

ESCALA: 1 : 200

ARCHIVO: 7.ONDIO DE MENDOSAFASE07 ARISTIDES VILLANUEVA-4F-PLANO GENERAL.dwg

APROBACION:

ESTE DOCUMENTO ES DE USO INTERNO DE LA MUNICIPALIDAD DE LA CIUDAD DE MENDOZA. SU UTILIZACION TOTAL O PARCIAL, SU REPRODUCCION O DESARROLLO A TERCEROS REQUERIRA LA PREVIA AUTORIZACION DE ESTE MUNICIPIO.