


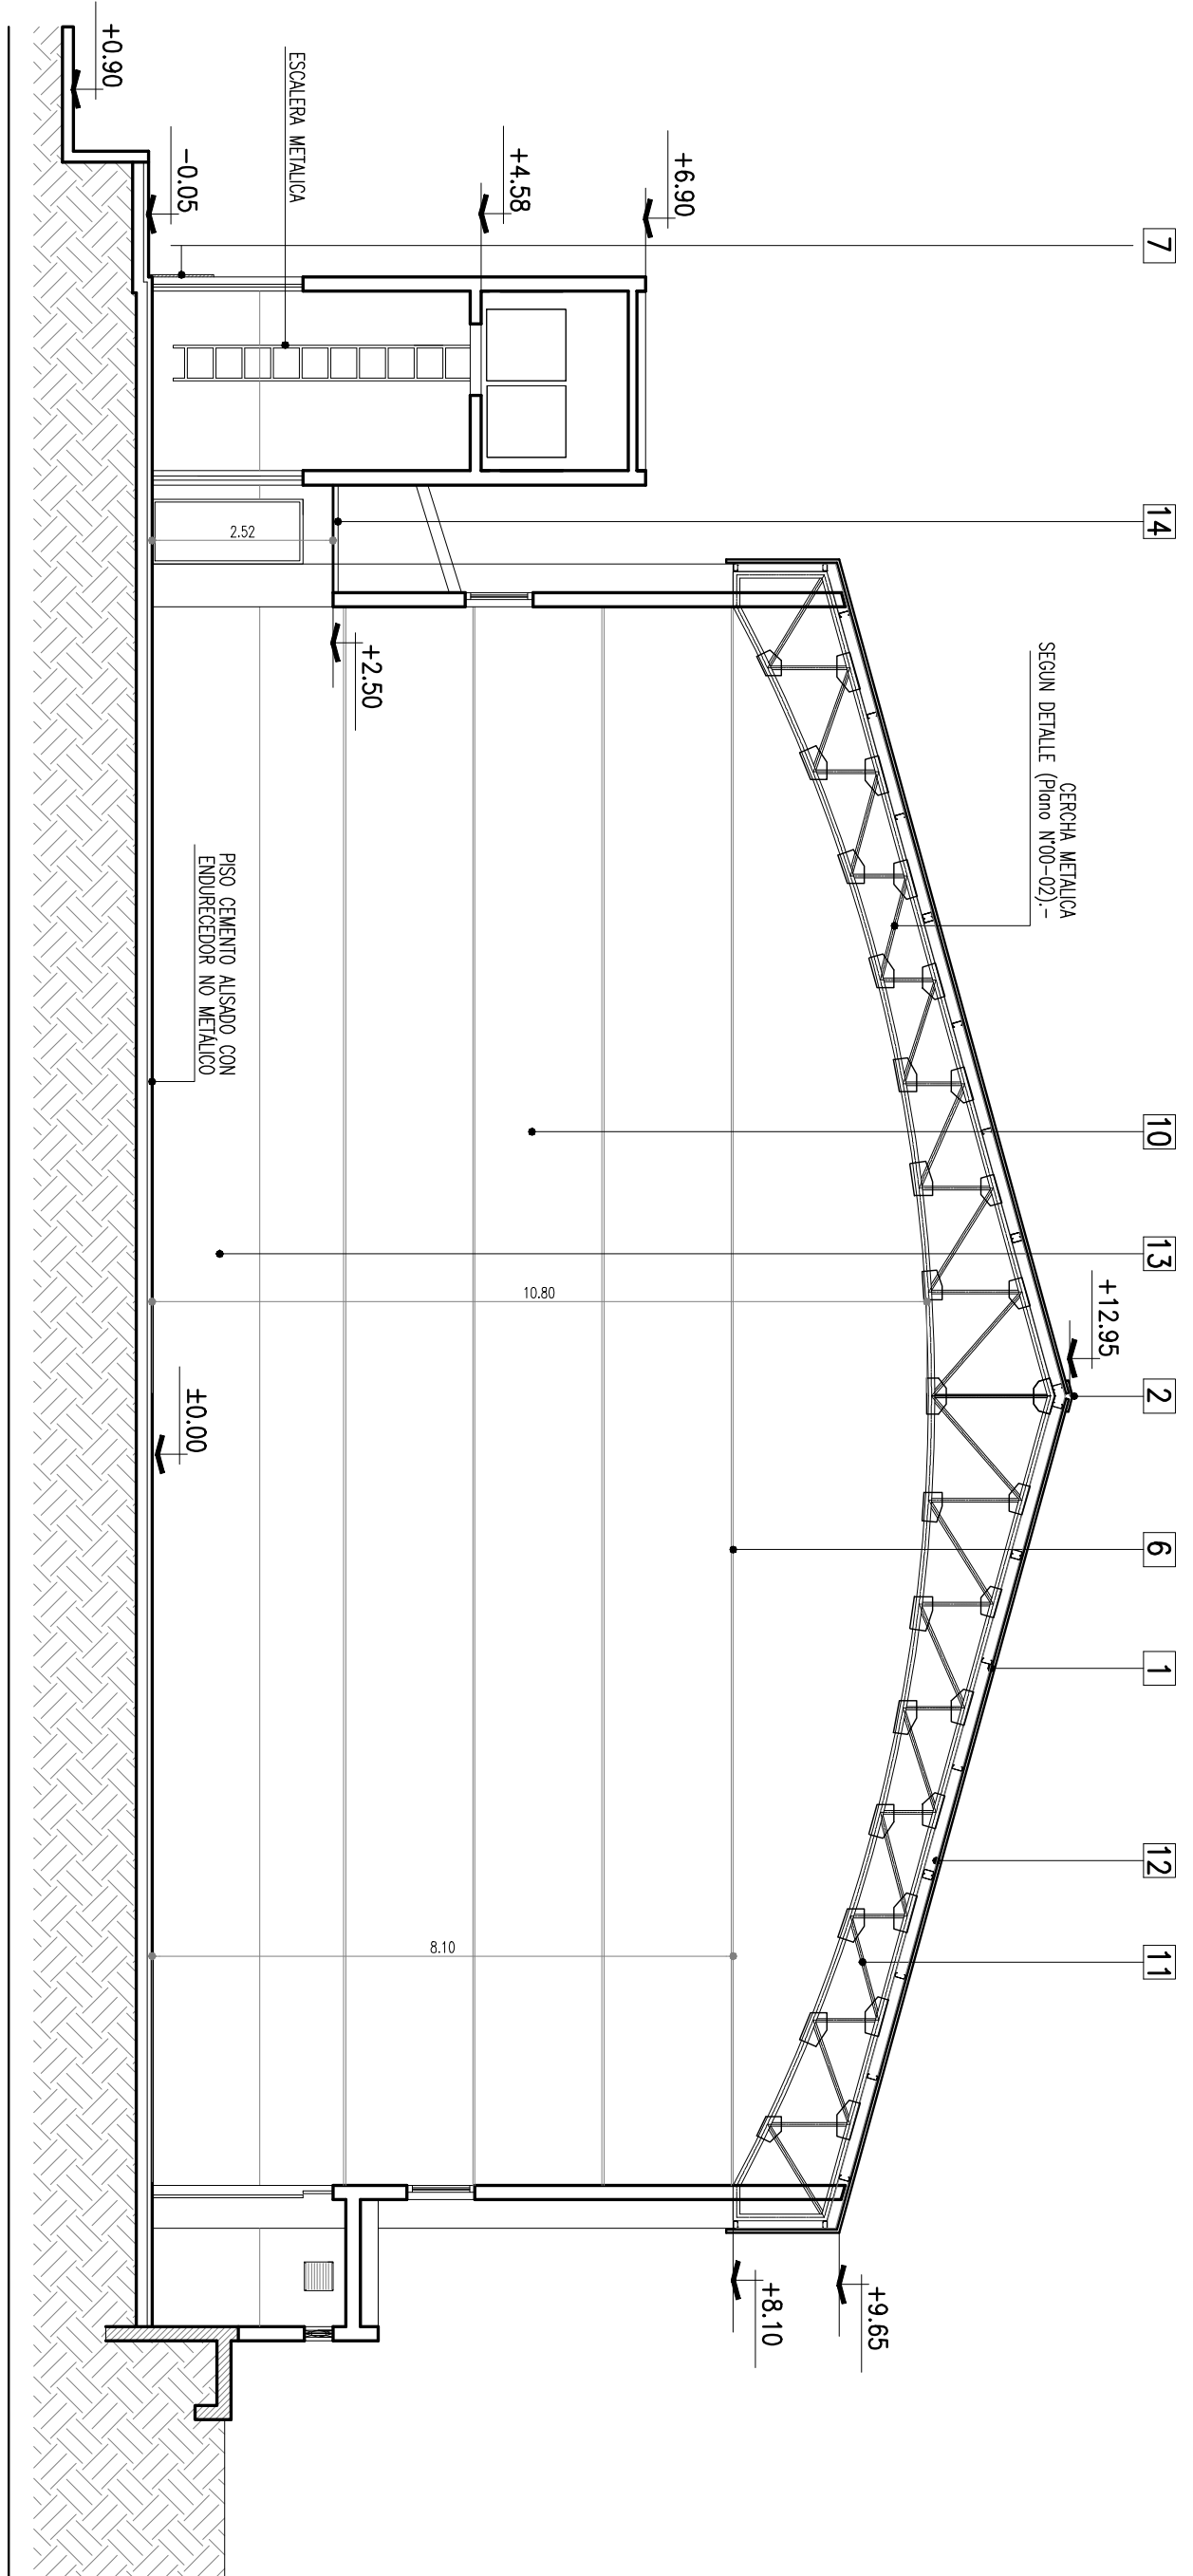

CORTE B-B



CORTE A-A

- [illegible]

EL NIVEL DE PISO INTERIOR
TERMINADO ES COINCIDENTE CON EL
NIVEL PLANALTRIMETRICO +12.65 M

	PROVINCIA DEL NEUQUÉN		MINISTERIO DE ECONOMÍA Y FINANZAS
			DIRECCIÓN PROVINCIAL DE ADMINISTRACIÓN DIRECCIÓN DEL SECTOR DE INGRESOS
CUITA	CPEN N° 69 - NUEVO SUM		
UDAPE	NEUQUEN CAPITAL		
PLANOS	CORTES		PLANOS
			02-05