



**OFICIO**


A4

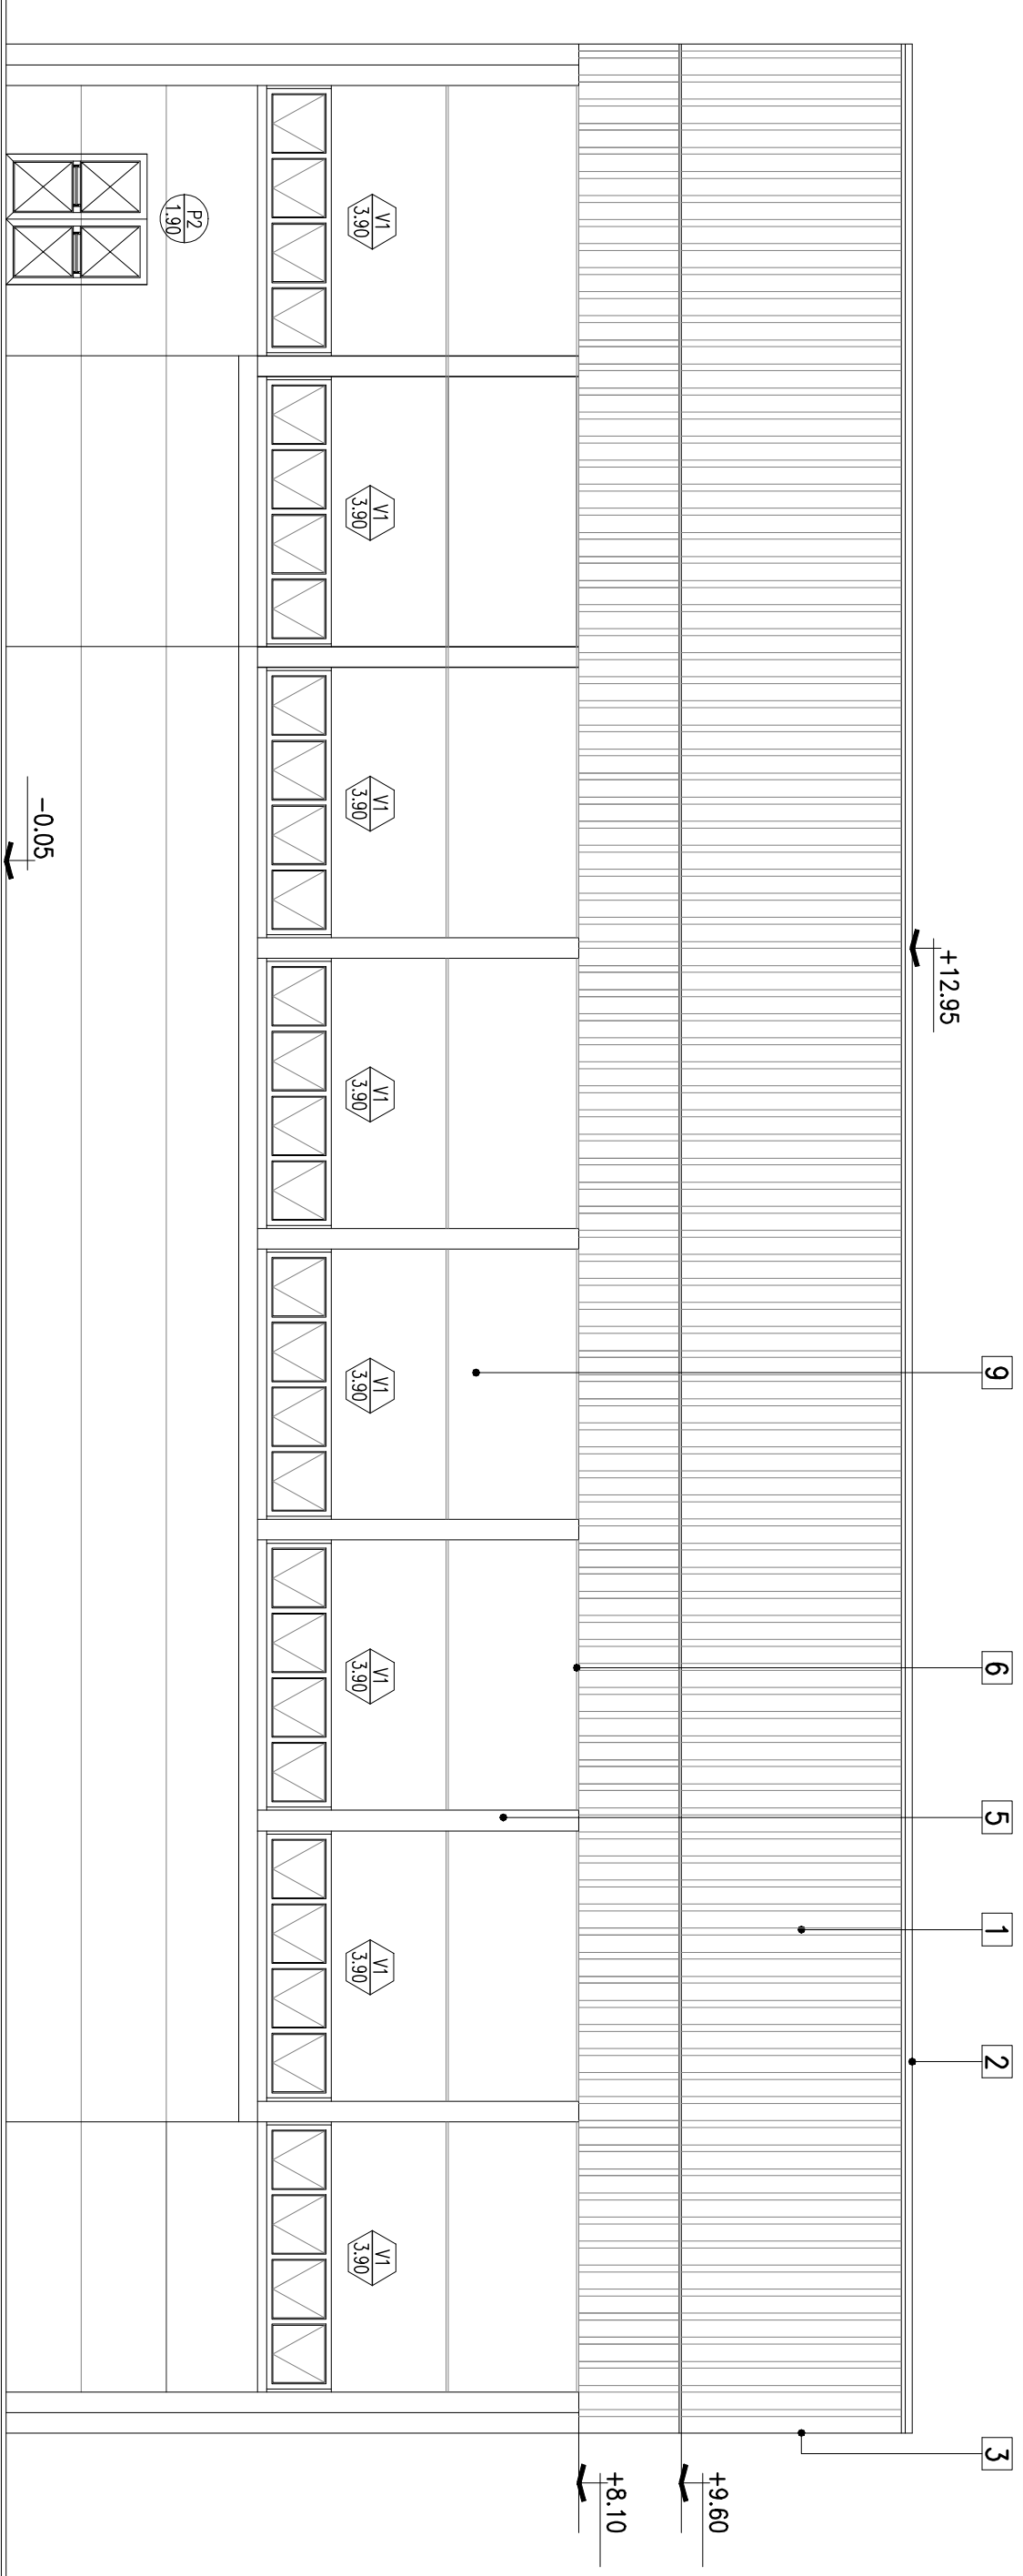


VISTA CONTRAFRENTE

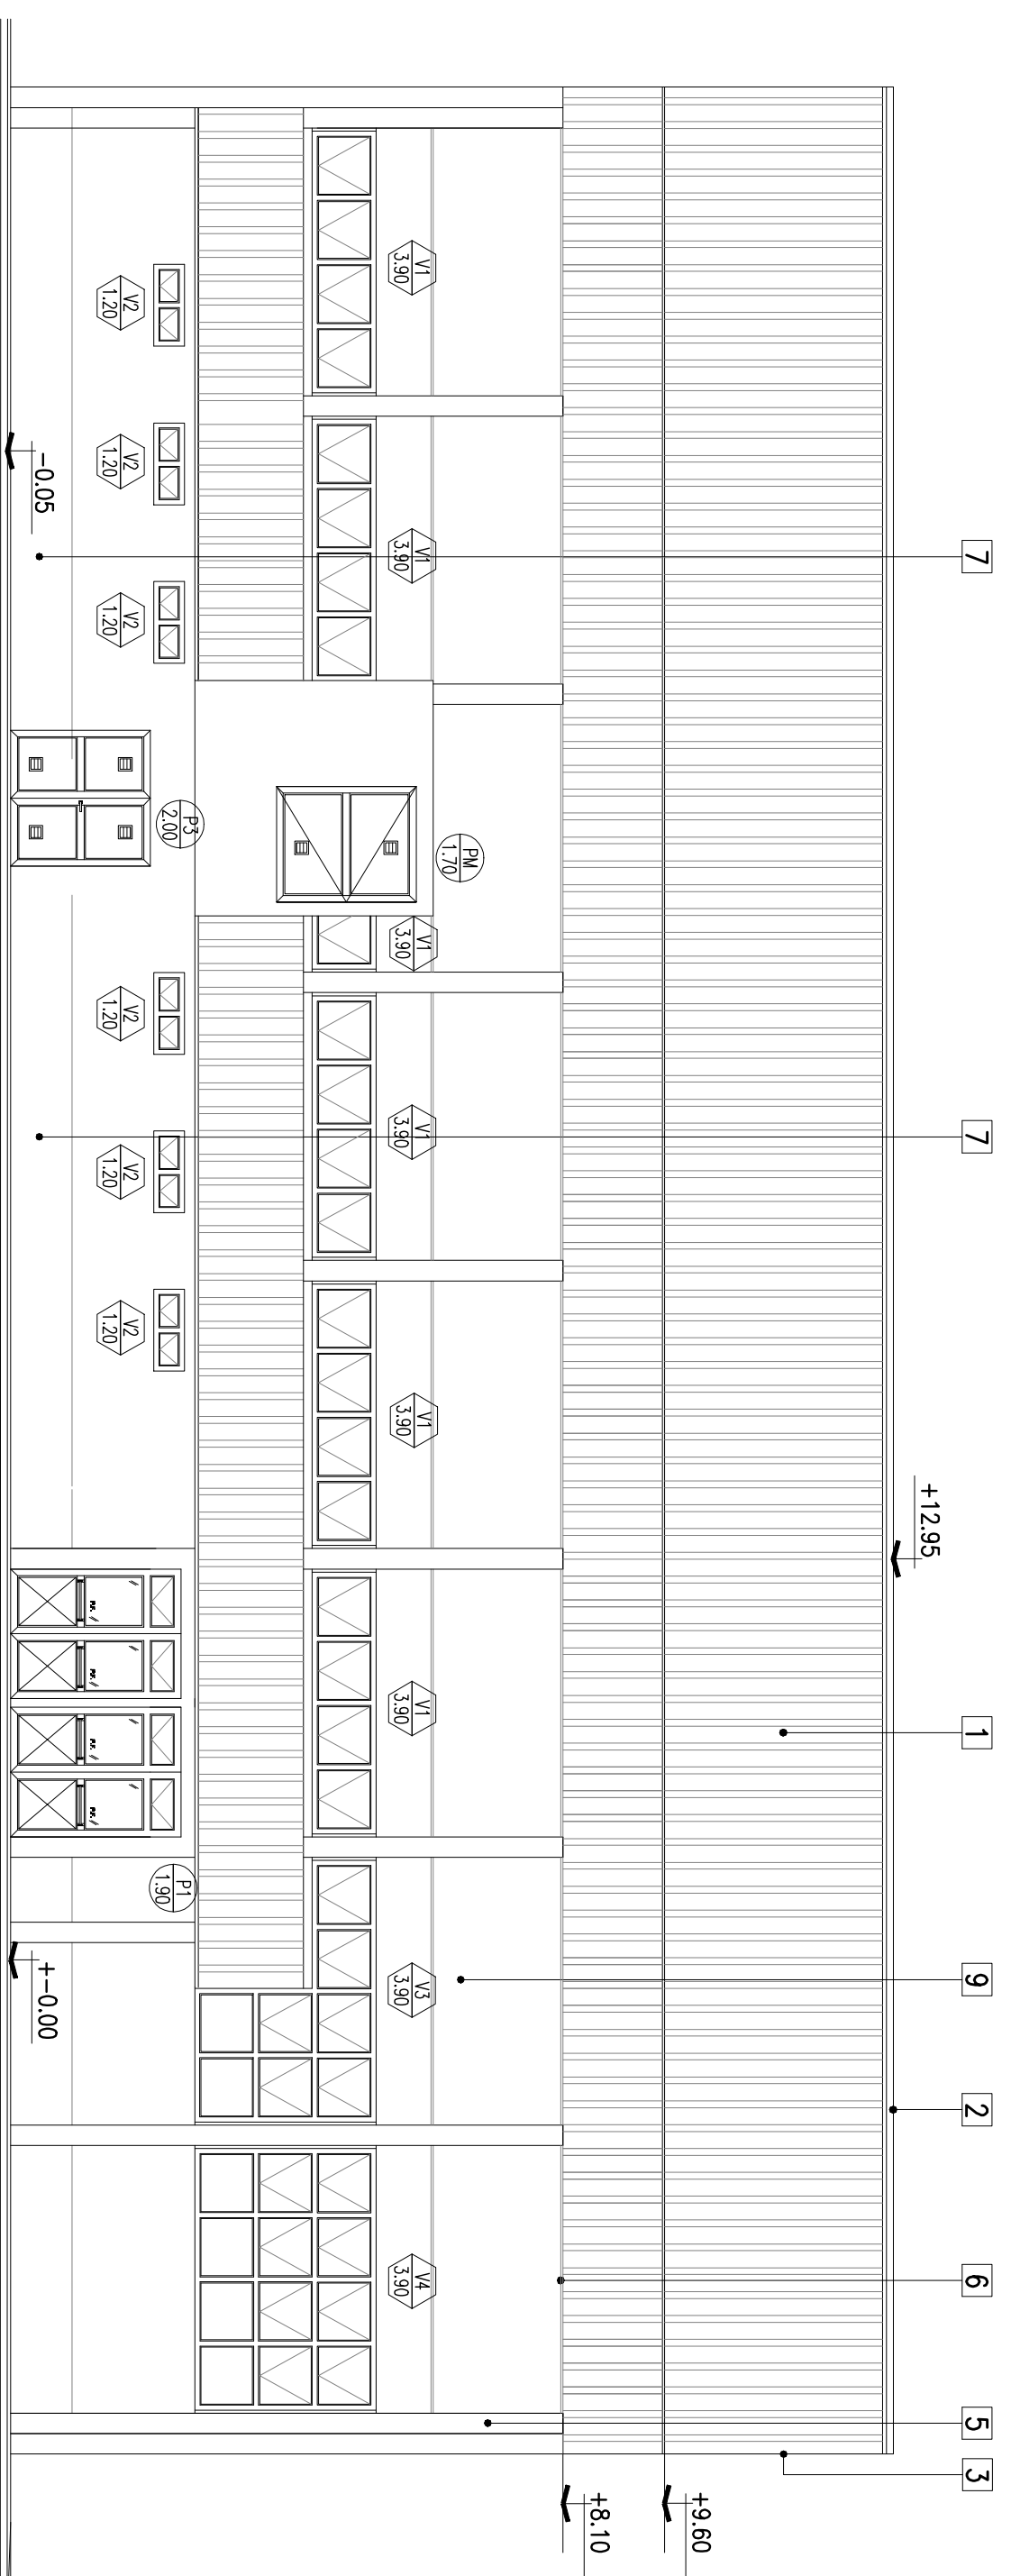

VISTA FRENTE

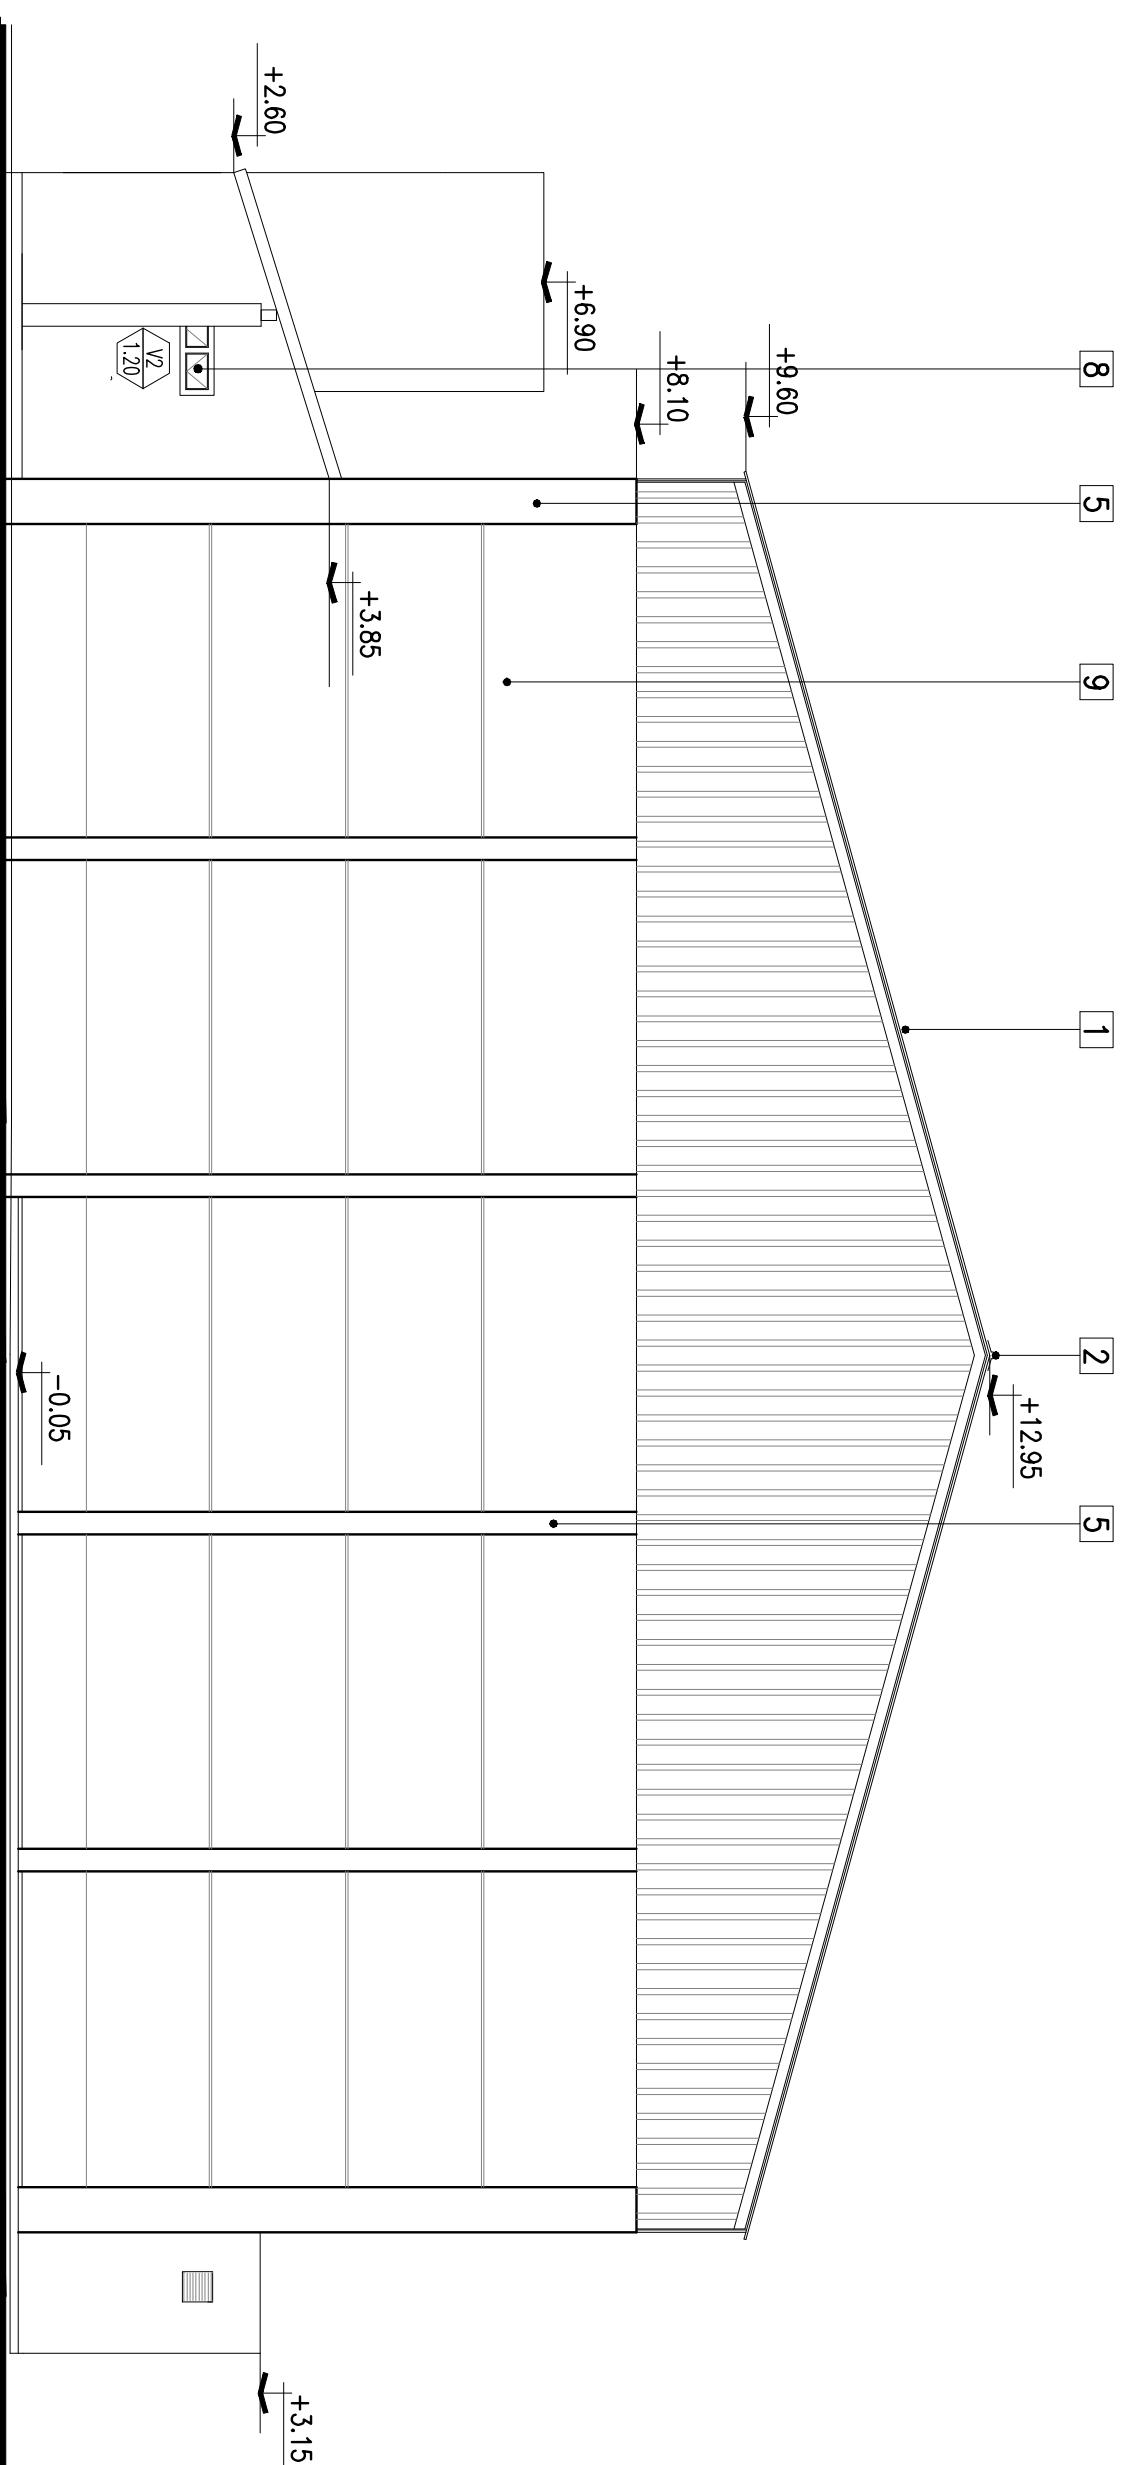

VISTA LATERAL 1

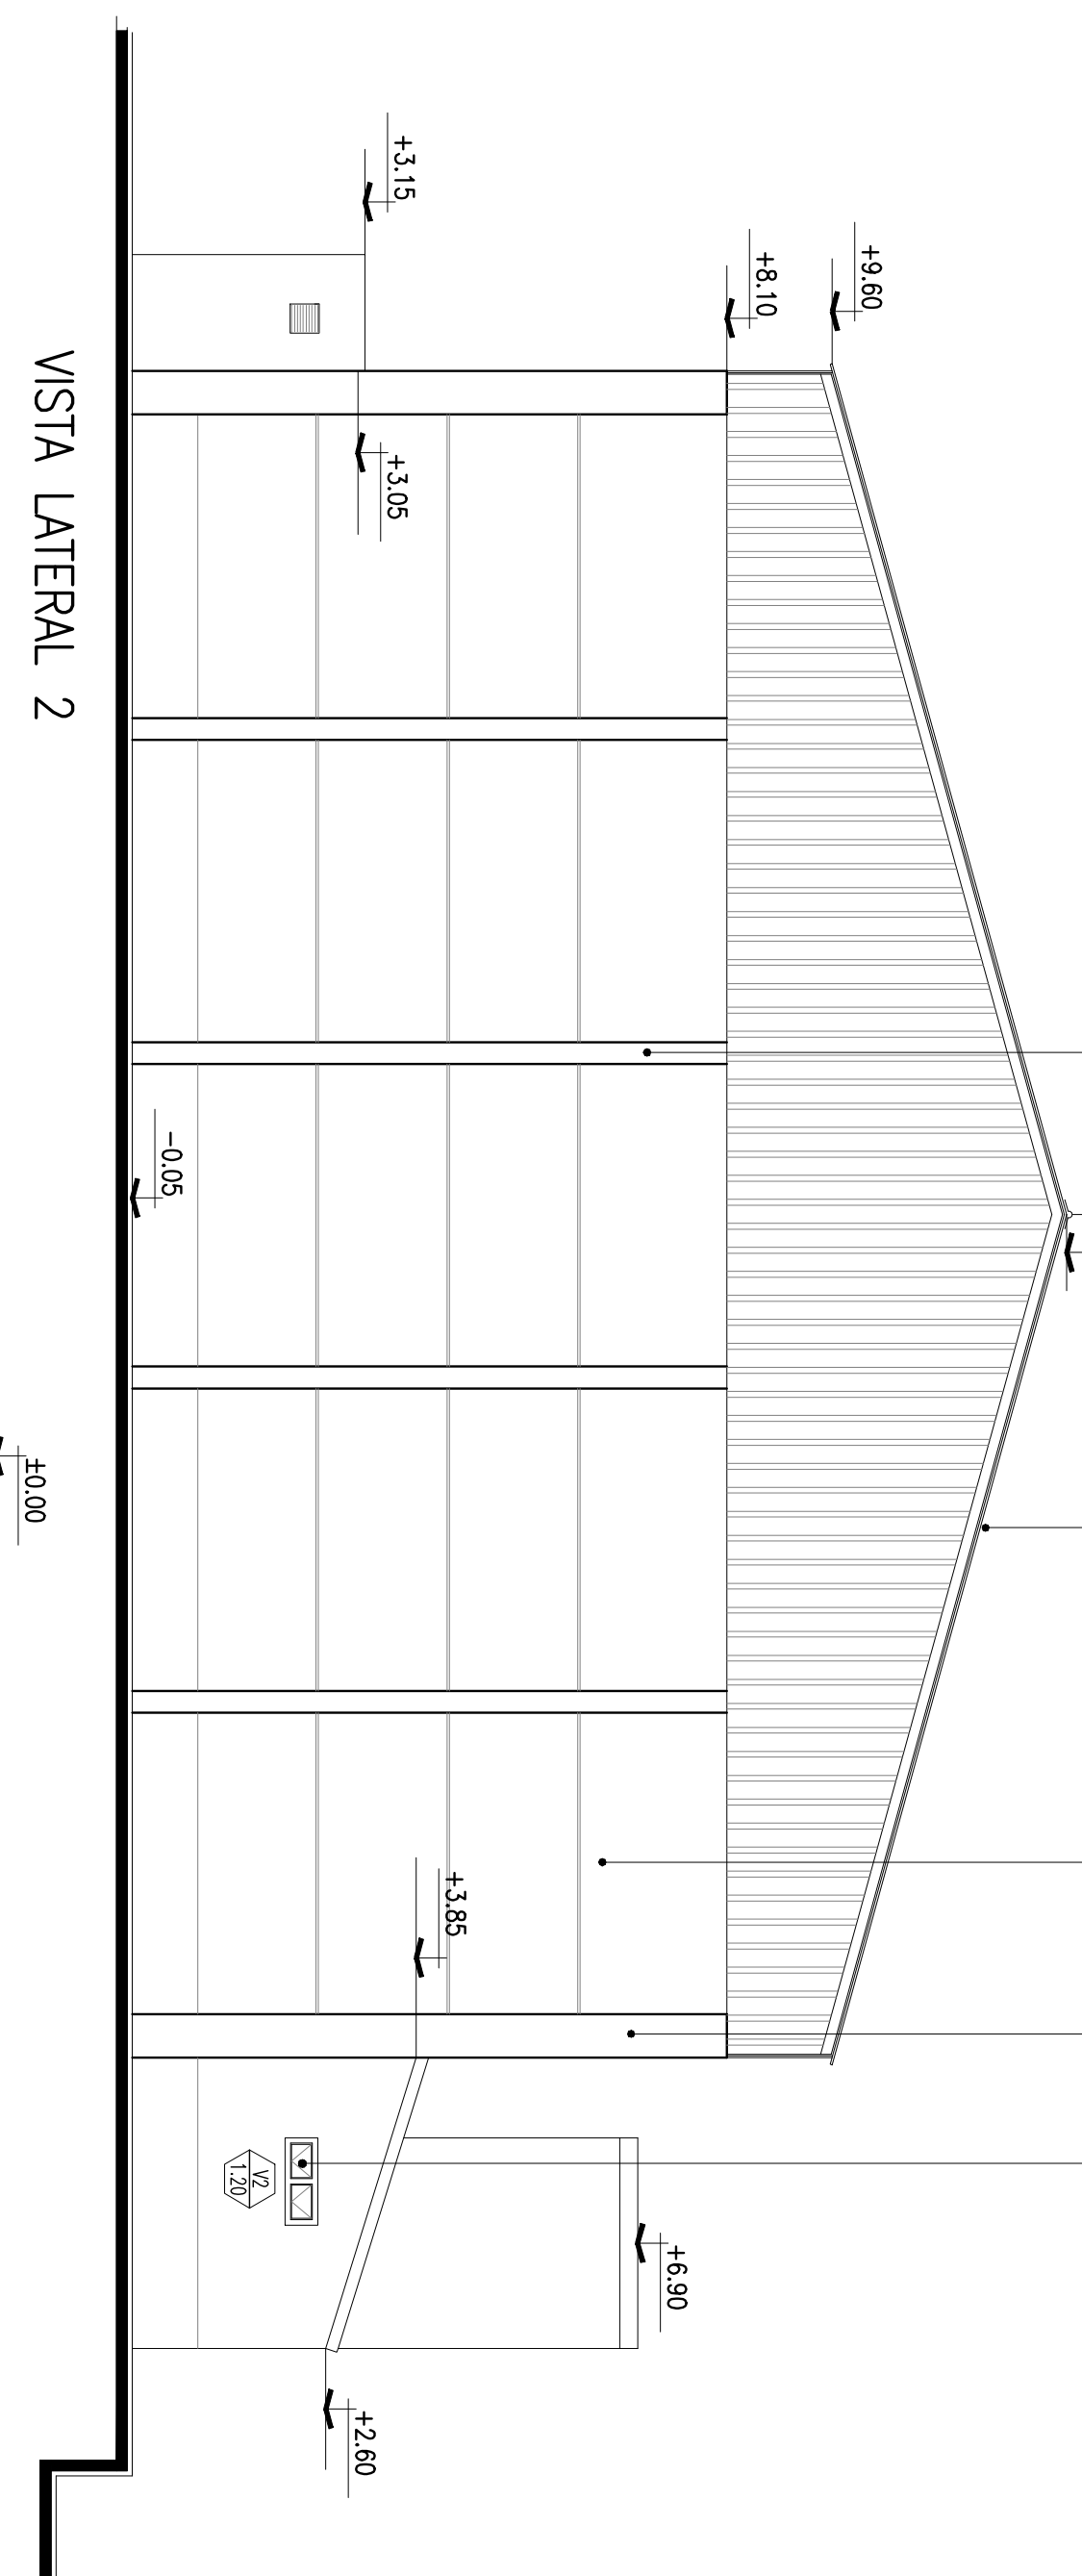



VISTA LATERAL 2

## REFERENCIAS

EL NIVEL DE PISO INTERIOR  
TERMINADO ES COINCIDENTE CON EL  
NIVEL PLANIALTRIMETRICO +12.65 M

	<b>PROVINCIA DEL NEUQUÉN</b>		
	DIRECCIÓN GENERAL DE ASISTENCIA SUBSECRETARÍA DE OBRAS PÚBLICAS DIRECCIÓN DE SERVIDOS Y PROYECTOS		
<b>CÓDIGO</b> CREM N° 69 - NUEVO SUM	<b>LUGAR</b> NEUQUEN CAPITAL		<b>PLANO N°</b> 02-04
<b>PLANO:</b> VISTAS			
