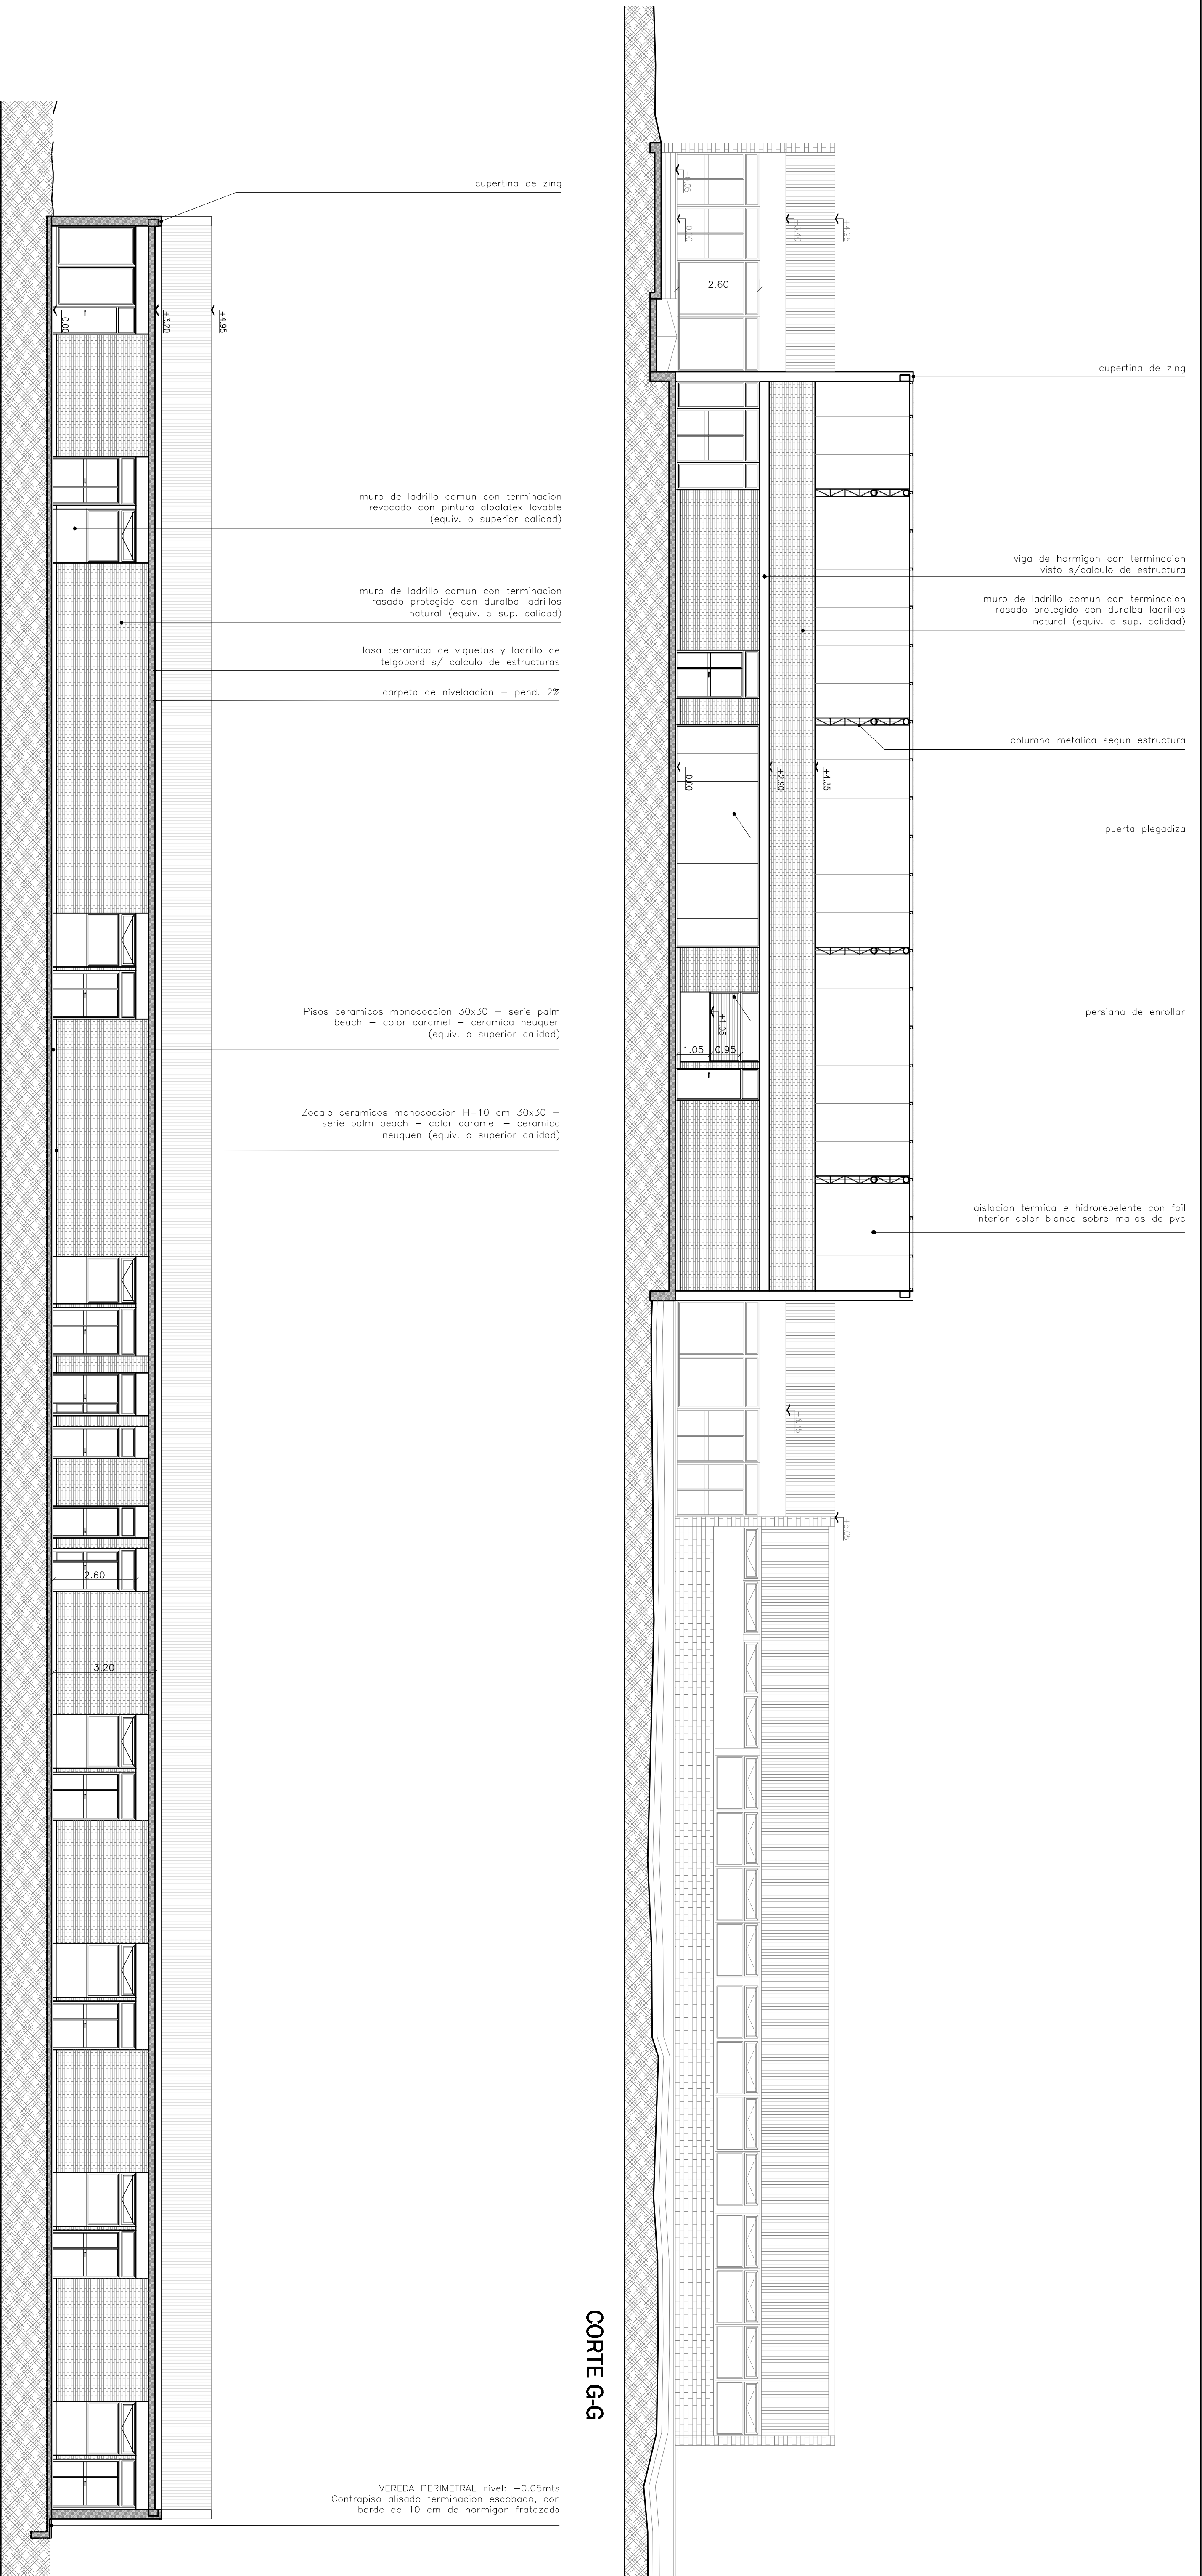


OFICIO  
M


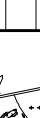


- NOTA:
  - TODAS LAS MEDIDAS SE VERIFICARÁN EN OBRA.

SUPERFICIE CUBIERTA: 1738.15 m2

CORTE F-F

CORTE G-G

 DIP. ARG. GOBIERNO DE LA PROVINCIA DEL NEUQUÉN			
PROVINCIA DEL NEUQUÉN			
GOBIERNO DE LA PROVINCIA DEL NEUQUÉN			
DIRECCION DE ESTUDIOS E INVESTIGACIONES			
DIRECCION GENERAL DE OBRAS PUBLICAS			
DIRECCION DE ESTUDIOS Y PROYECTOS			
ESUELA PRIMARIA SN NUEVO EDIFICIO-BARRIO EL PORVENIR-			
USOS			
PLANTA DE ARQUITECTURA			
PROYECTO			
CALADO			
DISEÑADO			
180			
FOLIO			
FOLIO 1			
FOLIO 2			
