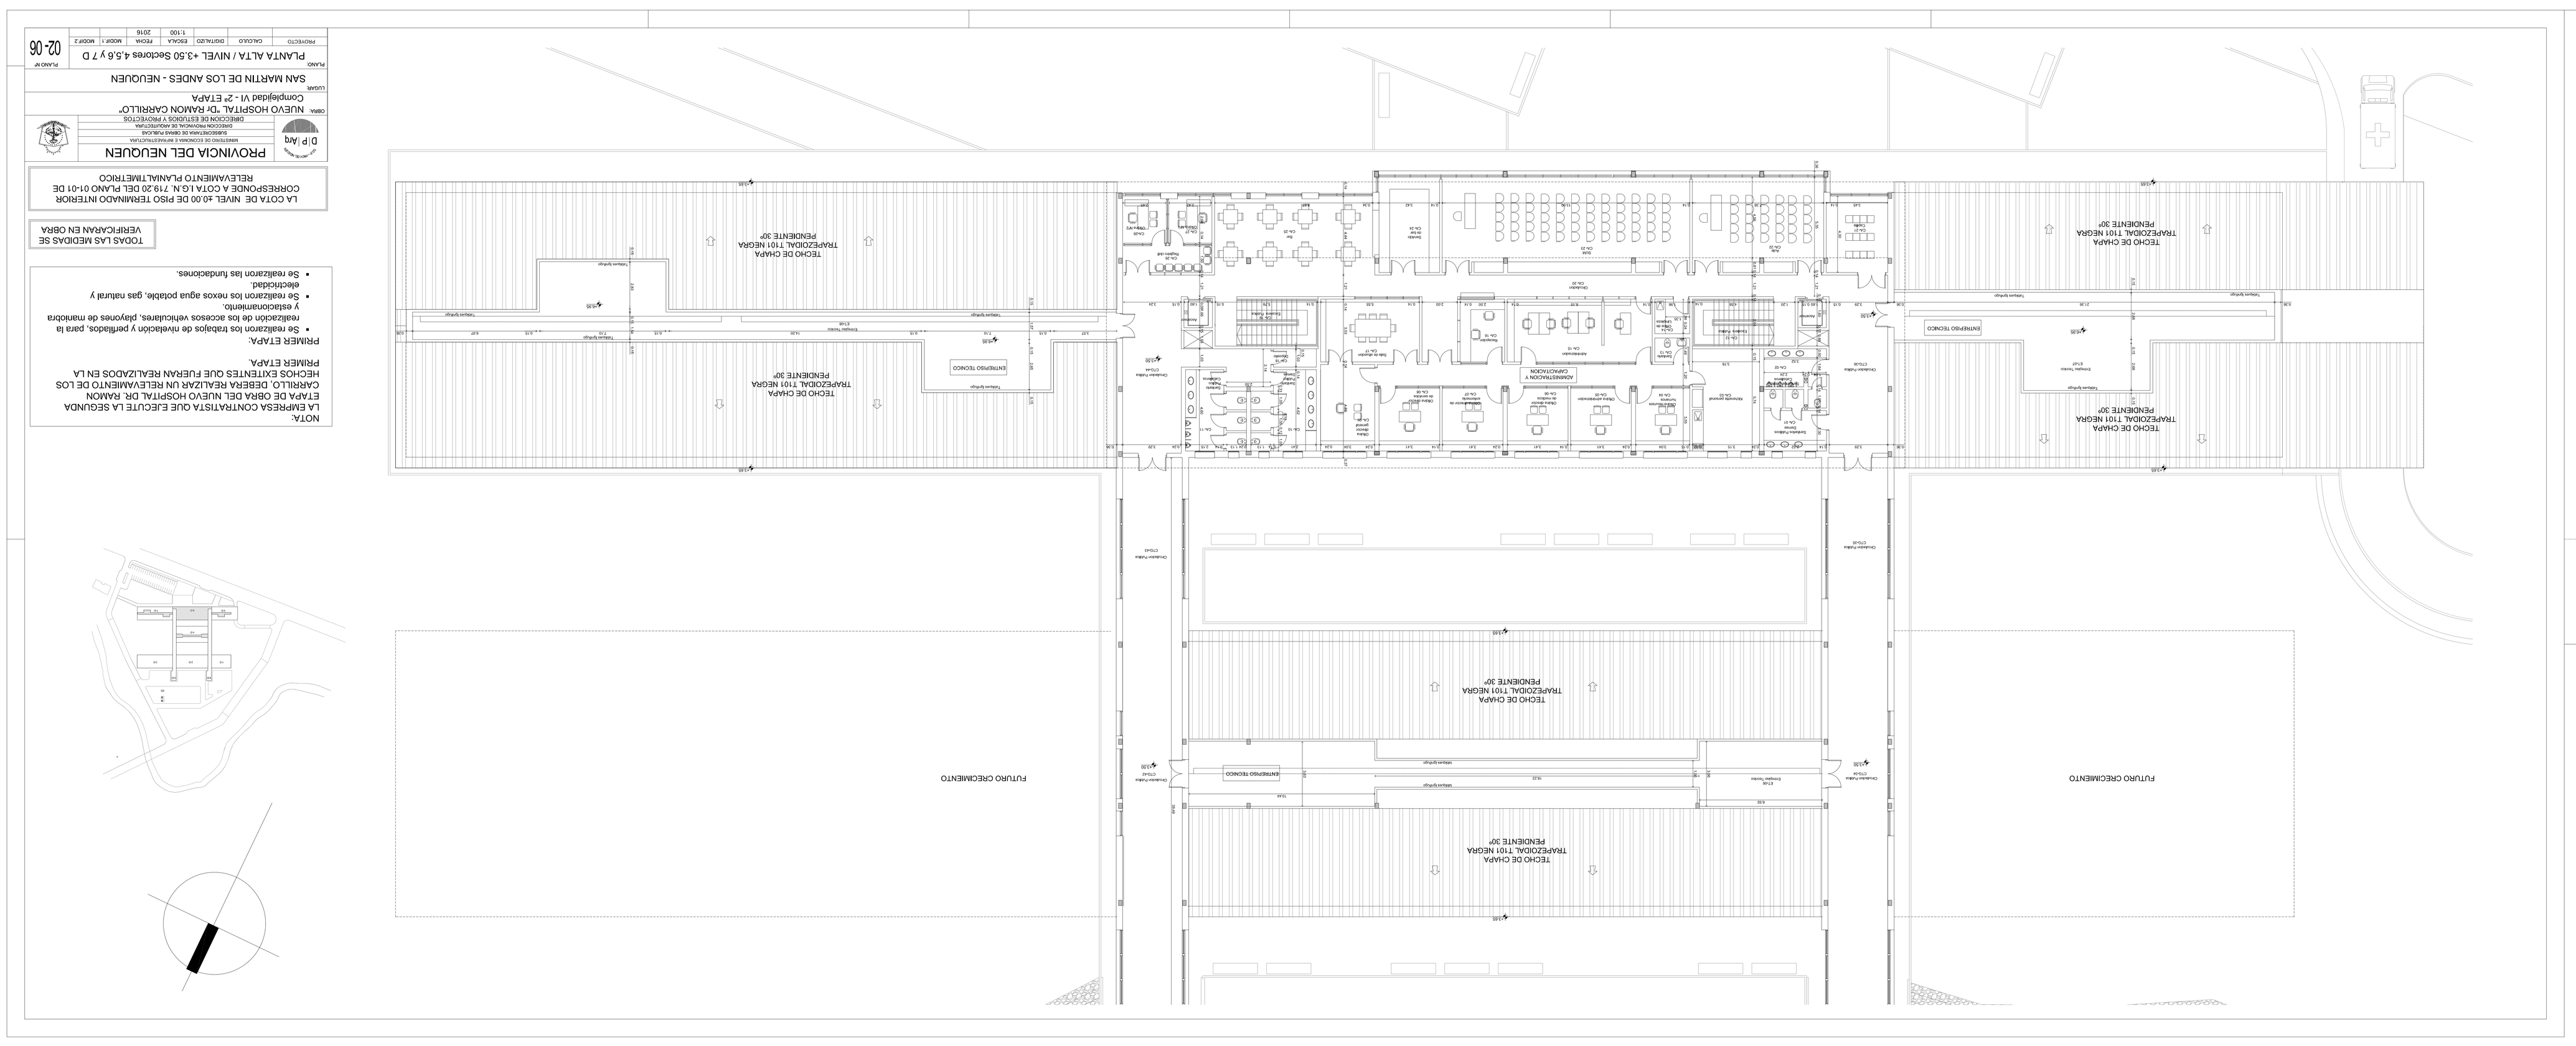

NOTA:
LA EMPRESA CONTRATISTA QUE EJECUTE LA SEGUNDA ETAPA DE OBRA DEL NUEVO HOSPITAL DR. RAMON CARRILLO, DEBERA REALIZAR UN RELEVAMIENTO DE LOS HECHOS EXITENTES QUE FUERAN REALIZADOS EN LA PRIMER ETAPA.

PRIMER ETAPA:
- Se realizaron los trabajos de nivelación y perfilados, para la realización de los accesos vehiculares, playones de maniobra y estacionamiento.
- Se realizaron los nexos agua potable, gas natural y electricidad.
- Se realizaron las fundaciones.

TODAS LAS MEDIDAS SE VERIFICARAN EN OBRA

LA COTA DE NIVEL ±0.00 DE PISO TERMINADO INTERIOR CORRESPONDE A COTA I.G.N. 719.20 DEL PLANO 01-01 DE RELEVAMIENTO PLANIALTIMETRICO

PROVINCIA DEL NEUQUEN
MINISTERIO DE ECONOMIA E INFRAESTRUCTURA
DIRECCION PROVINCIAL DE OBRAS PUBLICAS
SUBSECRETARIA DE OBRAS PUBLICAS
DIRECCION DE ESTUDIOS Y PROYECTOS
OBRA: NUEVO HOSPITAL "Dr RAMON CARRILLO"
Complejidad VI - 2ª ETAPA
LUGAR: SAN MARTIN DE LOS ANDES - NEUQUEN
PLANO: PLANTA ALTA / NIVEL +3,50 Sectores 4,5,6 y 7 D
PLANO Nº: 02-06
PROYECTO: CALCULO: DIGITALIZO: ESCALA: 1:100 FECHA: 2016 MODIF.: 1 MODIF.: 2