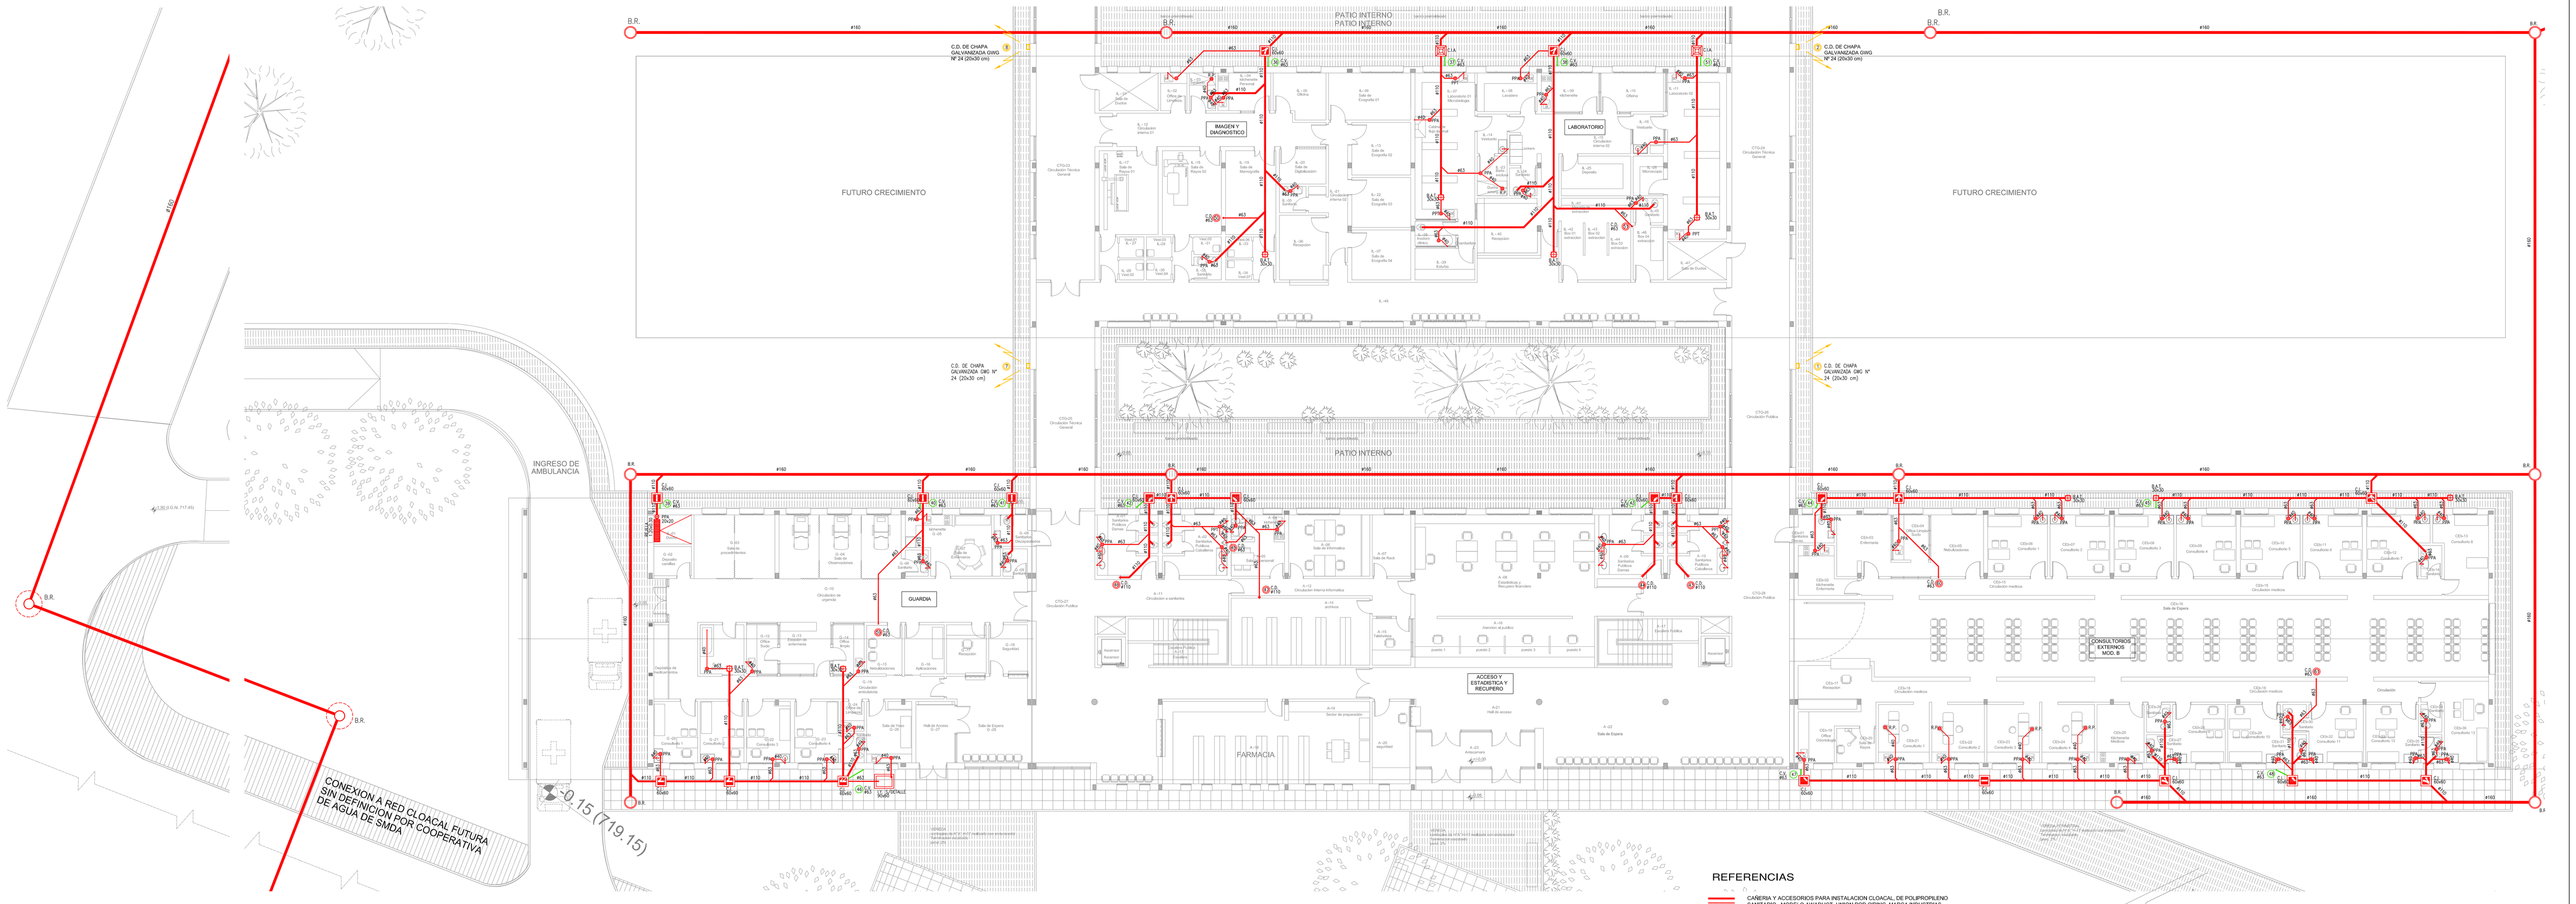

OFICIO

A4

REFERENCIAS

CAÑERIA Y ACCESORIOS PARA INSTALACION CLOACAL, DE POLIPROPILENO SANITARIO, MODELO AWADUCT, UNION POR O'RING, MARCA INDUSTRIAS SALADILLO O SUP. CALIDAD

CAMARAS DE INSPECCION SEGUN PLANO DE DETALLES

B.A. BOCA DE ACCESO TAPADA C/SALIDA Ø63

B.A.T. BOCA DE ACCESO TAPADA C/SALIDA Ø110

PPA PILETA DE PATIO ABIERTA C/ SALIDA DE Ø63

PPT PILETA DE PATIO TAPADA C/ SALIDA DE Ø63

R.P. REJILLA DE PISO ABIERTA C/SALIDA DE Ø40

C.V. CAÑO DE VENTILACION

NOTAS:

- LOS DATOS DE CAPACIDADES Y MEDIDAS ESTAN CONSIDERADOS COMO MINIMOS NECESARIOS,LOS MISMOS SE AJUSTARAN DE ACUERDO A LA ELABORACION DEL PROYECTO DEFINITIVO.
- EL CONTRATISTA DEBERA REALIZAR TODOS LOS TRAMITES, GESTIONES Y TRABAJOS NECESARIOS, EXTENSIONES DE REDES, CONEXIONES, ETC., DE TAL FORMA DE ASEGURAR LA PROVISION DE TODOS LOS SERVICIOS.
- LAS VENTILACIONES CORRESPONDIENTES DEBERAN VENTILAR A LOS CUATRO VIENTOS.

NOTA:
LA EMPRESA CONTRATISTA QUE EJECUTE LA SEGUNDA ETAPA DE OBRA DEL NUEVO HOSPITAL DR. RAMON CARRILLO, DEBERA REALIZAR UN RELEVAMIENTO DE LOS HECHOS EXITENTES QUE FUERAN REALIZADOS EN LA PRIMER ETAPA.

PRIMER ETAPA:
- Se realizaron los trabajos de nivelación y perfilados, para la realización de los accesos vehiculares, playones de maniobra y estacionamiento.
- Se realizaron los nexos agua potable, gas natural y electricidad.
- Se realizaron las fundaciones.

NOTA:
RED CLOACAL: PUNTO HASTA LA FECHA SIN DEFINIR, COORDINACION ENTRE MUNICIPIO DE SAN MARTIN DE LOS ANDES Y COOPERATIVA DE AGUA

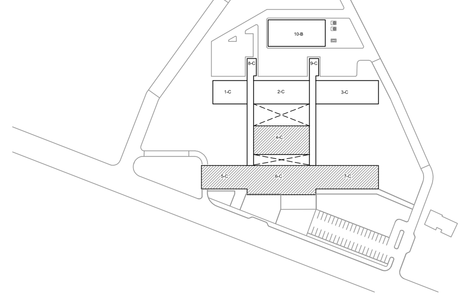

D P Arq	PROVINCIA DEL NEUQUEN MINISTERIO DE ECONOMIA E INFRAESTRUCTURA SUBSECRETARIA DE OBRAS PUBLICAS DIRECCION PROVINCIAL DE ARQUITECTURA DIRECCION DE ESTUDIOS Y PROYECTOS
OBRA:	NUEVO HOSPITAL "Dr RAMON CARRILLO" Complejidad VI - 2ª ETAPA
LUGAR:	SAN MARTIN DE LOS ANDES - NEUQUEN
PLANO:	INSTALACION DE DESAGUES CLOACALES PLANTA BAJA / NIVEL +/- 0.00 Sectores 4,5,6 y 7C
PLANO Nº	07-04

PROYECTO	CALCULO	DIGITALIZO	ESCALA	FECHA	MODIF.1	MODIF.2
			1:100	2016		