DETALLE ESCENARIO Y GRADAS

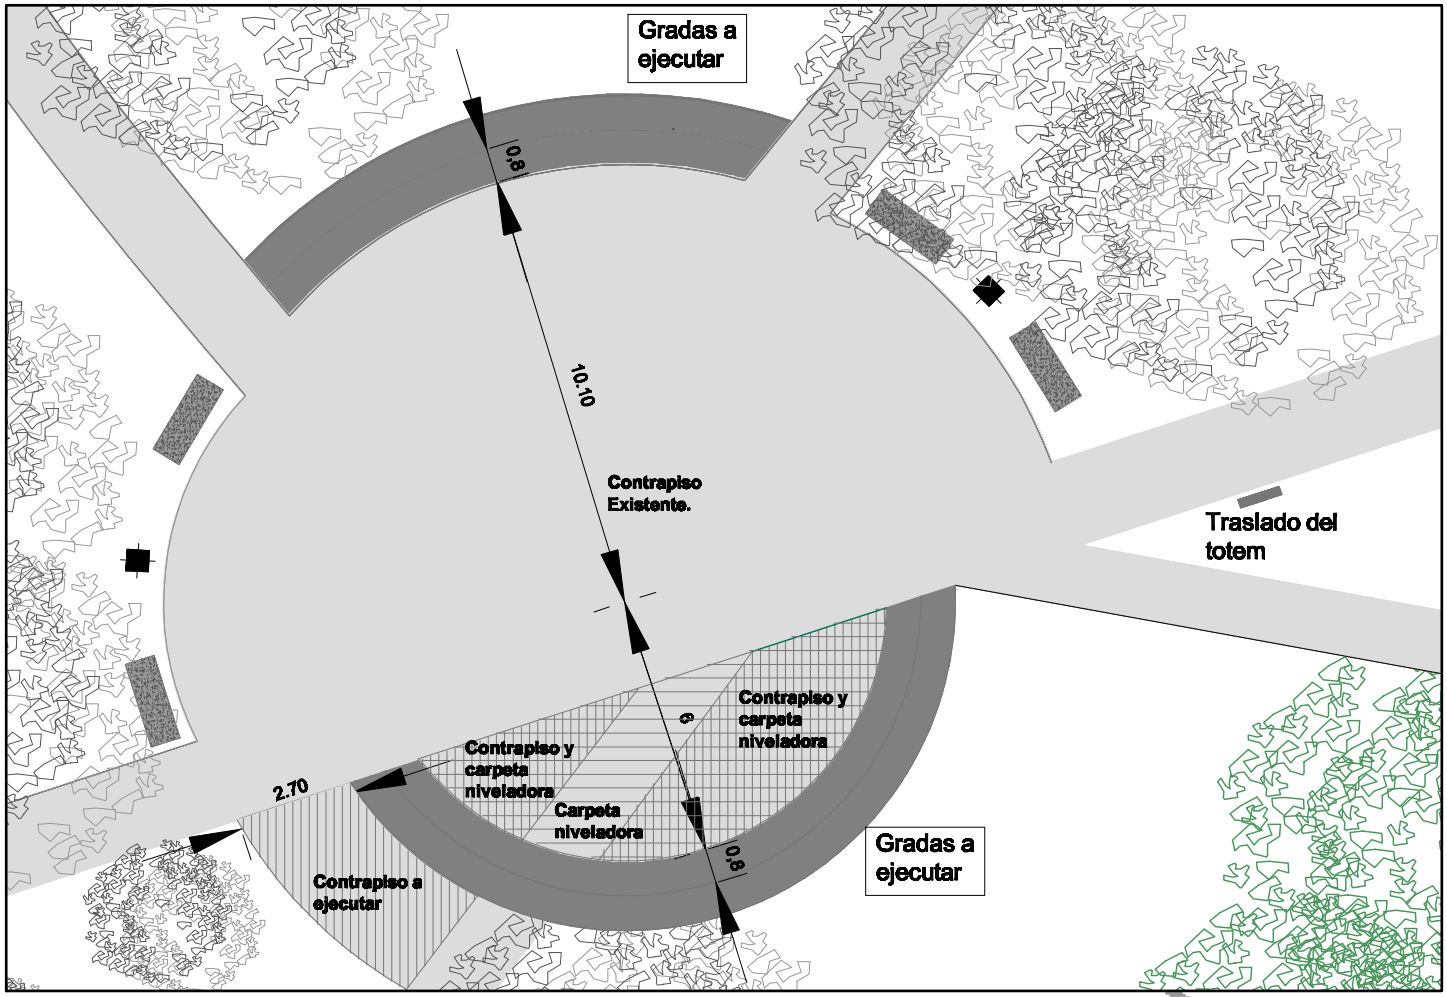

PLAZA LUCIANA PERALTA - CIRCULAR SIN CONSULTA Nº2 (a incorporar en el proyecto ejecutivo) 2017

Secretaria de Ordenamiento Territorial y Servicios Públicos - Subsecretaría de Planificación y Desarrollo Urbano