



BAÑOS PUBLICOS TIPO I - CANTIDAD 1
EDIFICIO CENTRAL PLANTA BAJA

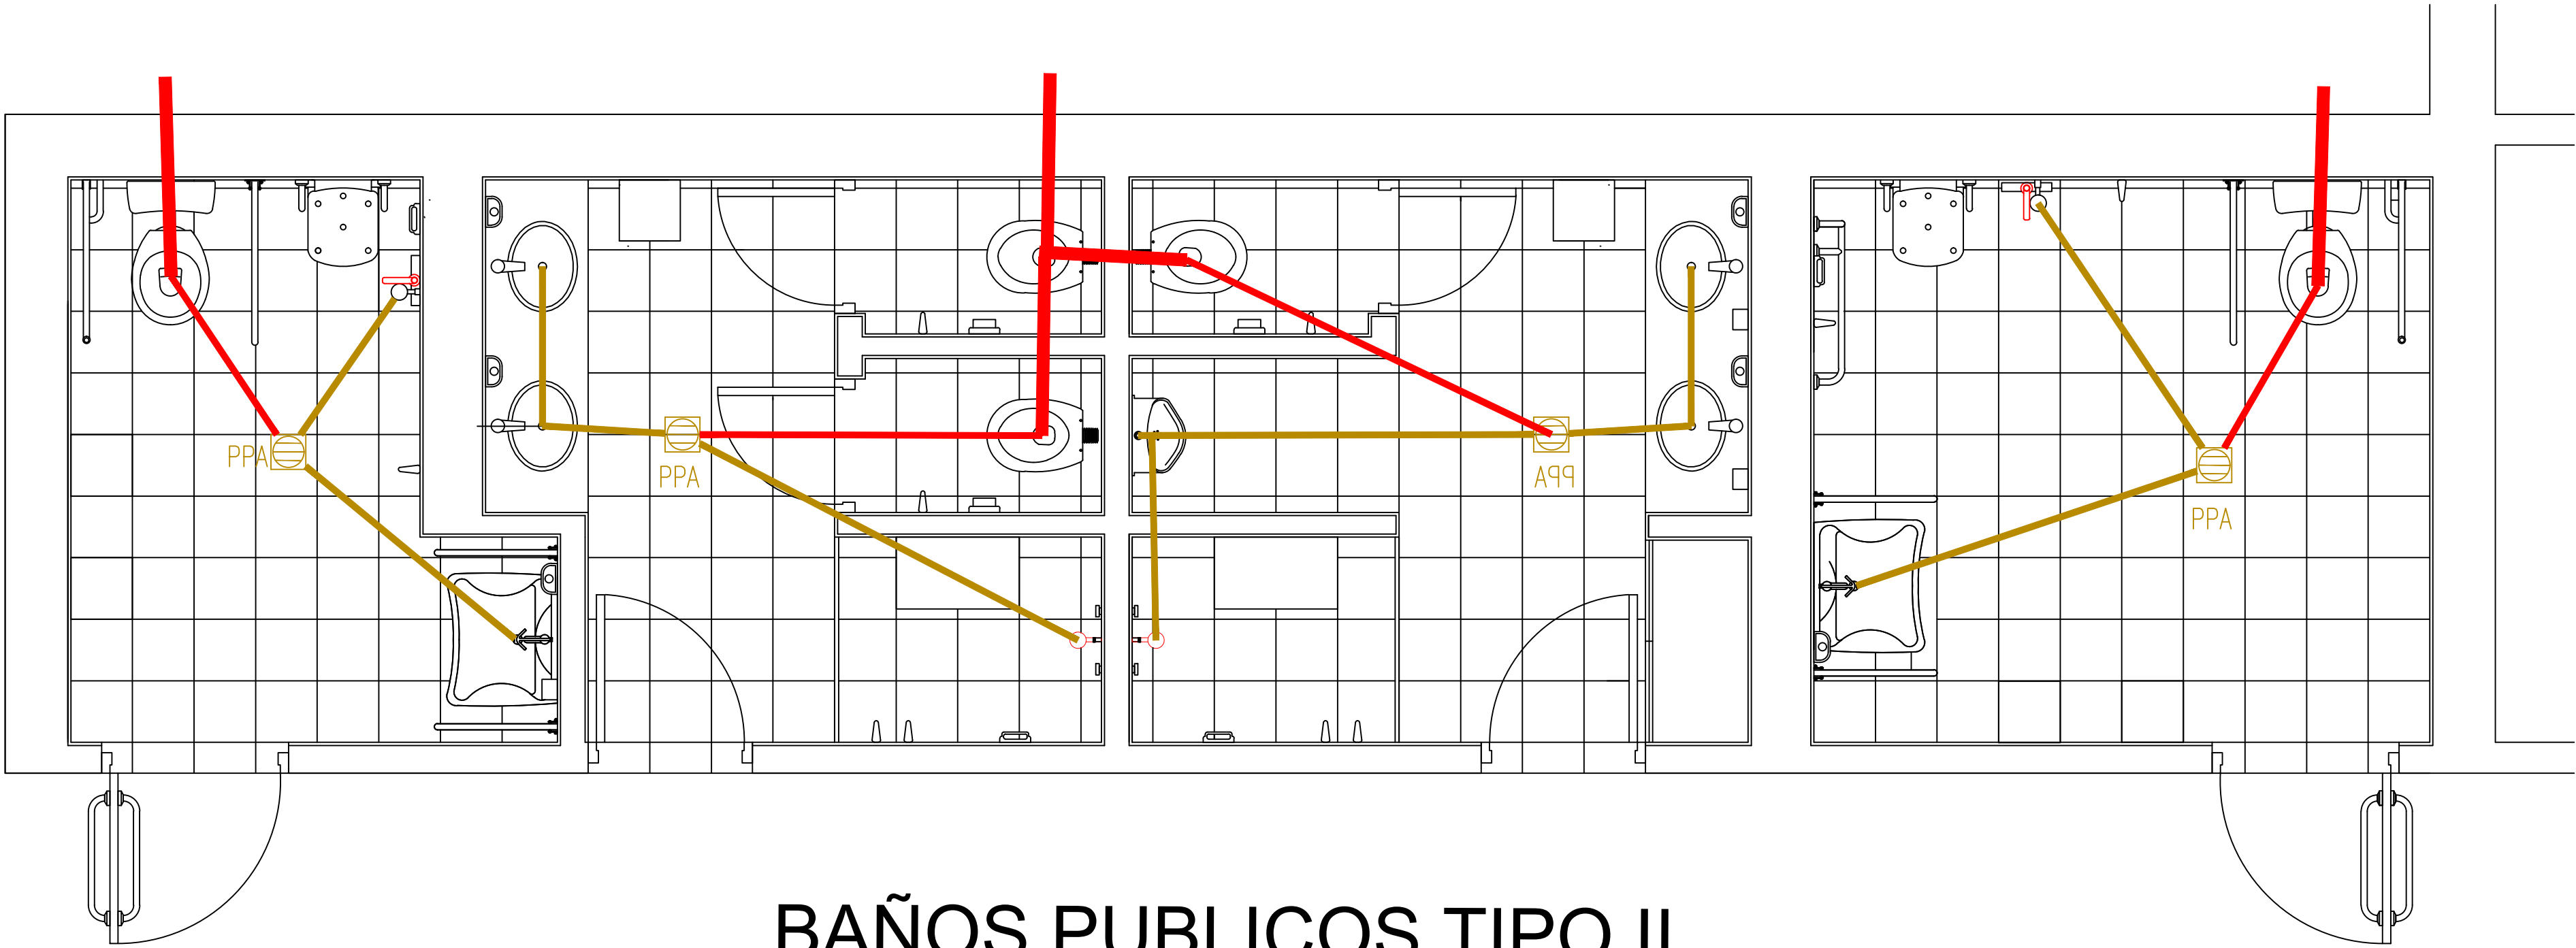

BAÑOS PUBLICOS TIPO II
CANTIDAD 6

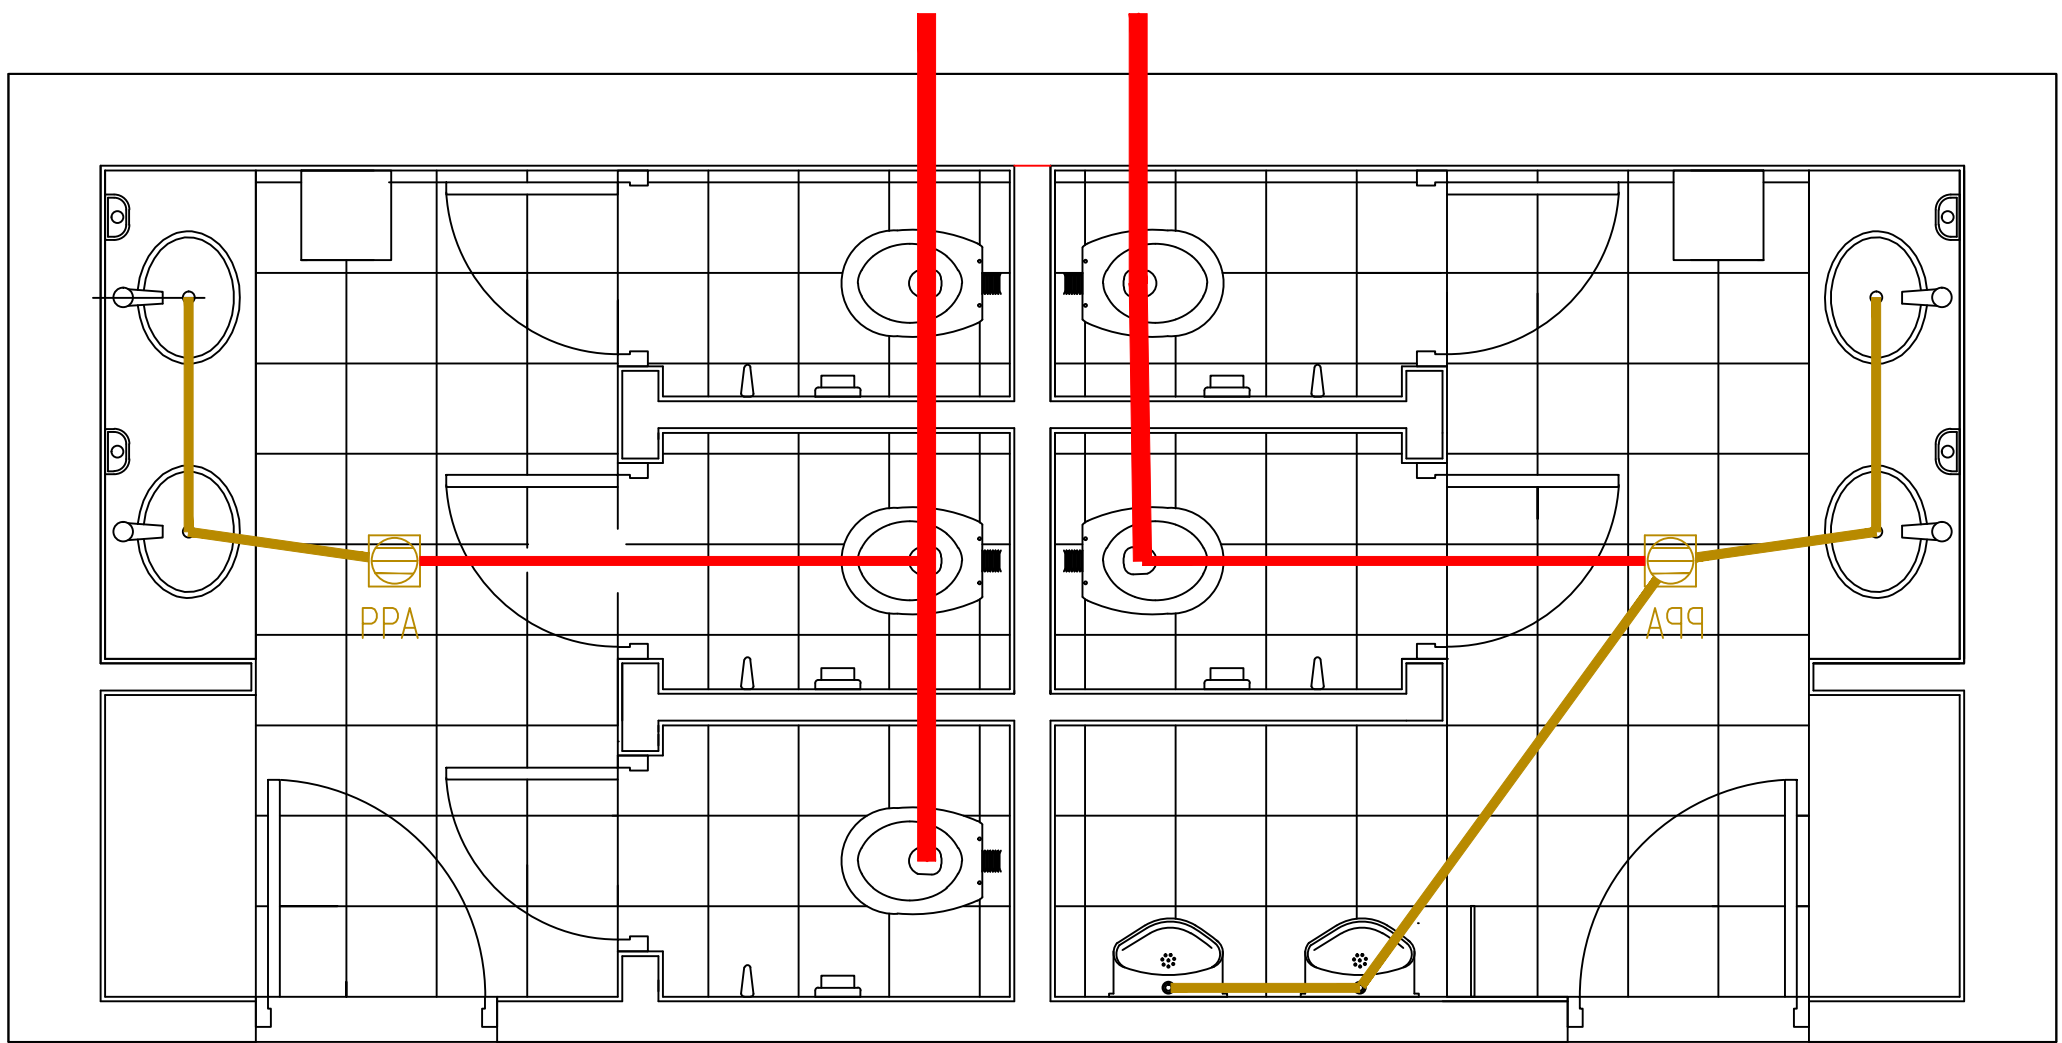

Puente Internacional Salto Grande
(Concordia - Salto Grande - Entre Ríos)