




P. C 95.00

Cota	Terreno	110.41	110.19	104.66	104.51	104.37	103.22	103.30	103.22	100.40	100.00	99.57	97.91	97.71	97.78
Dist.	Parcial	0.00	6.64	104.74	104.51	104.45	103.35	103.30	103.26	100.48	100.00	99.65	97.99	97.79	97.86
Pendte	Acumulado	0.00	6.64	81.29	10.29	5.53	176.21	183.25	190.88	264.12	275.18	284.13	348.08	356.03	365.95
Cota	Margen Izq.	110.64	109.37	108.31	106.34	104.64	104.74	104.35	104.26	103.70	103.60	104.28	103.35	102.68	102.05
Cota	Margen Der.	110.24	109.87	108.41	106.94	104.54	104.69	104.35	104.26	103.70	103.60	104.28	103.35	102.68	102.05

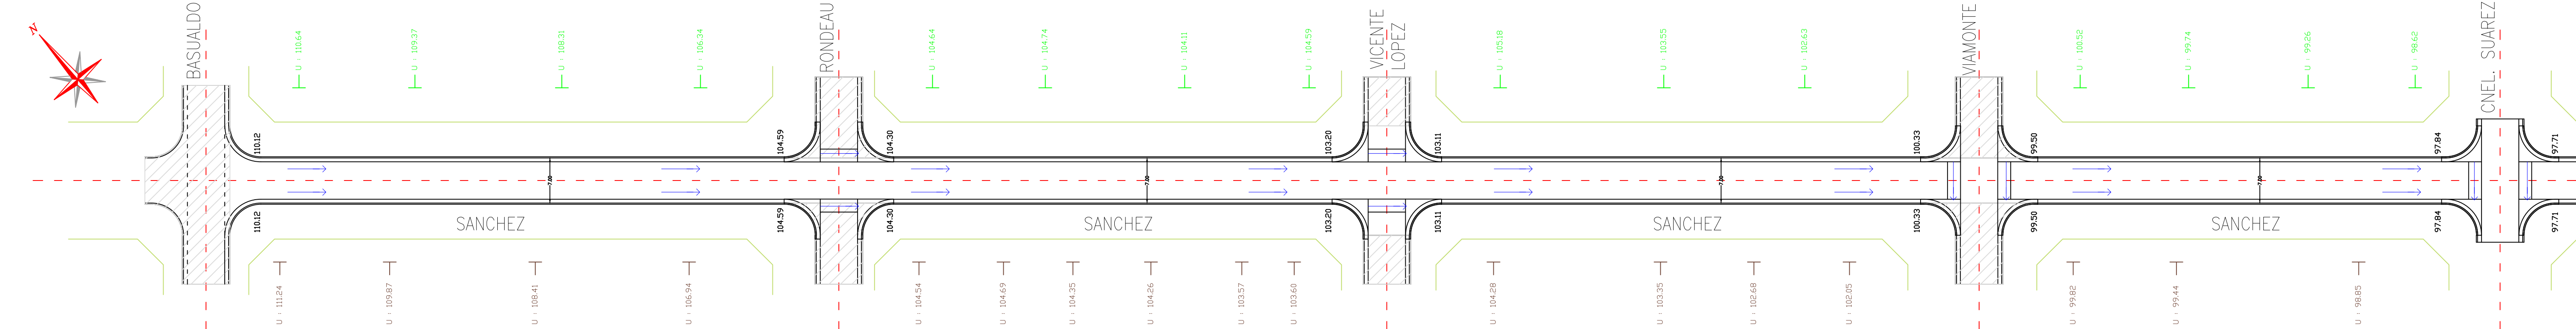

P. C 95.00

Cota	Terreno	97.71	97.78	99.06	99.02	99.00	99.10	99.12	99.00	98.93	98.17	98.13
Dist.	Parcial	7.95	9.92	68.09	10.48	7.87	60.56	12.90	8.76	6.93	98.25	98.13
Pendte	Acum.	356.03	365.95	434.03	444.51	452.38	512.93	525.83	534.59	541.42	627.75	634.71
Cota	Margen Izq.	98.90	99.26	99.54	99.91	99.52	99.78	99.56	99.60	99.67	99.52	99.37
Cota	Margen Der.	99.40	99.76	100.04	100.39	99.37	99.43	99.61	99.50	99.87	99.72	100.51

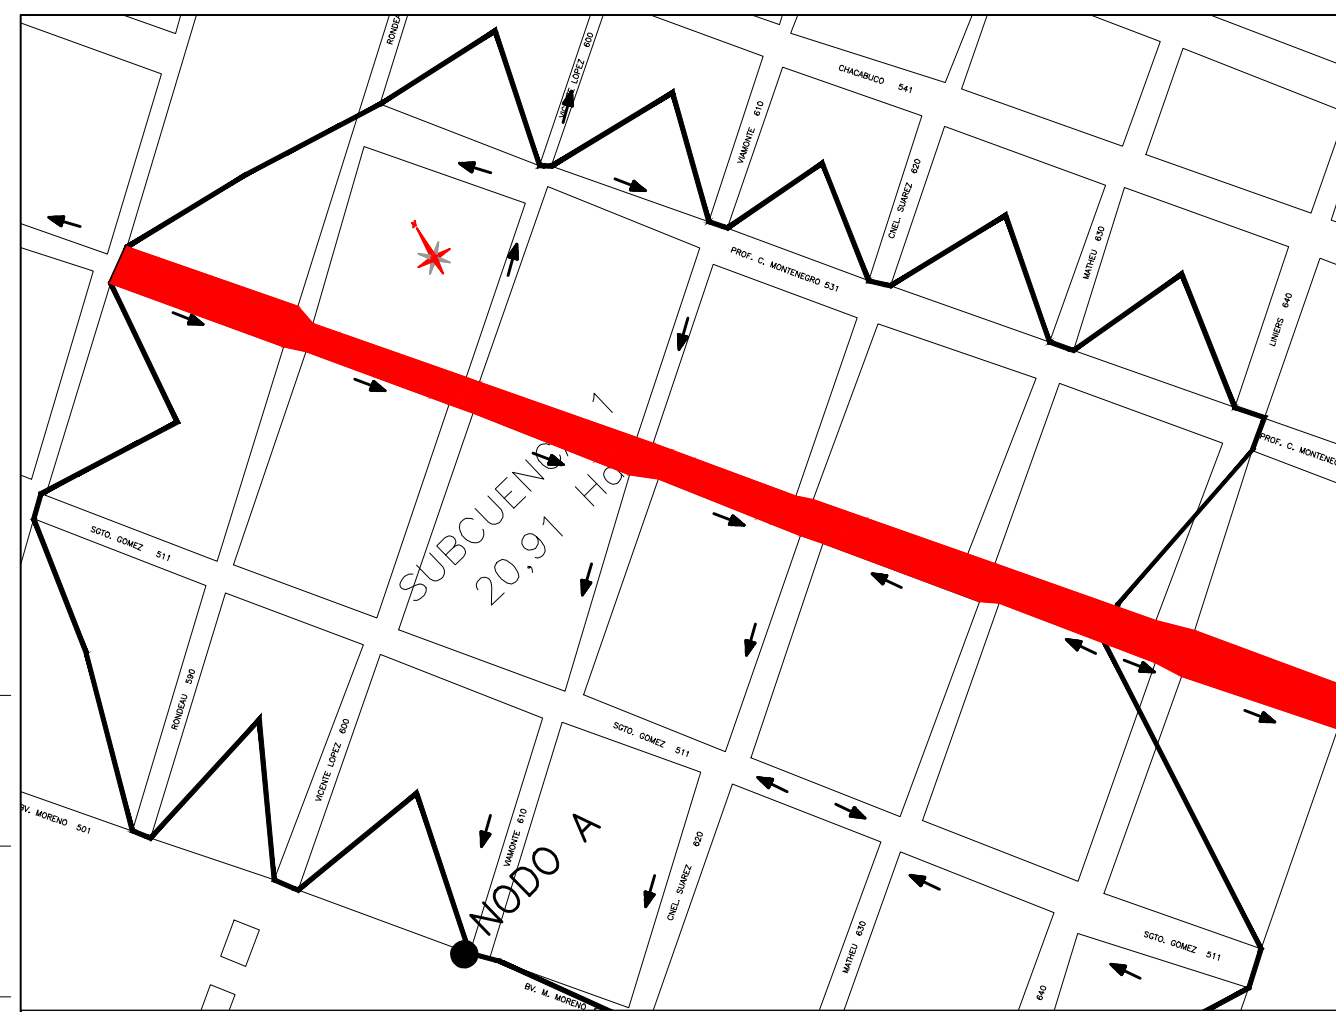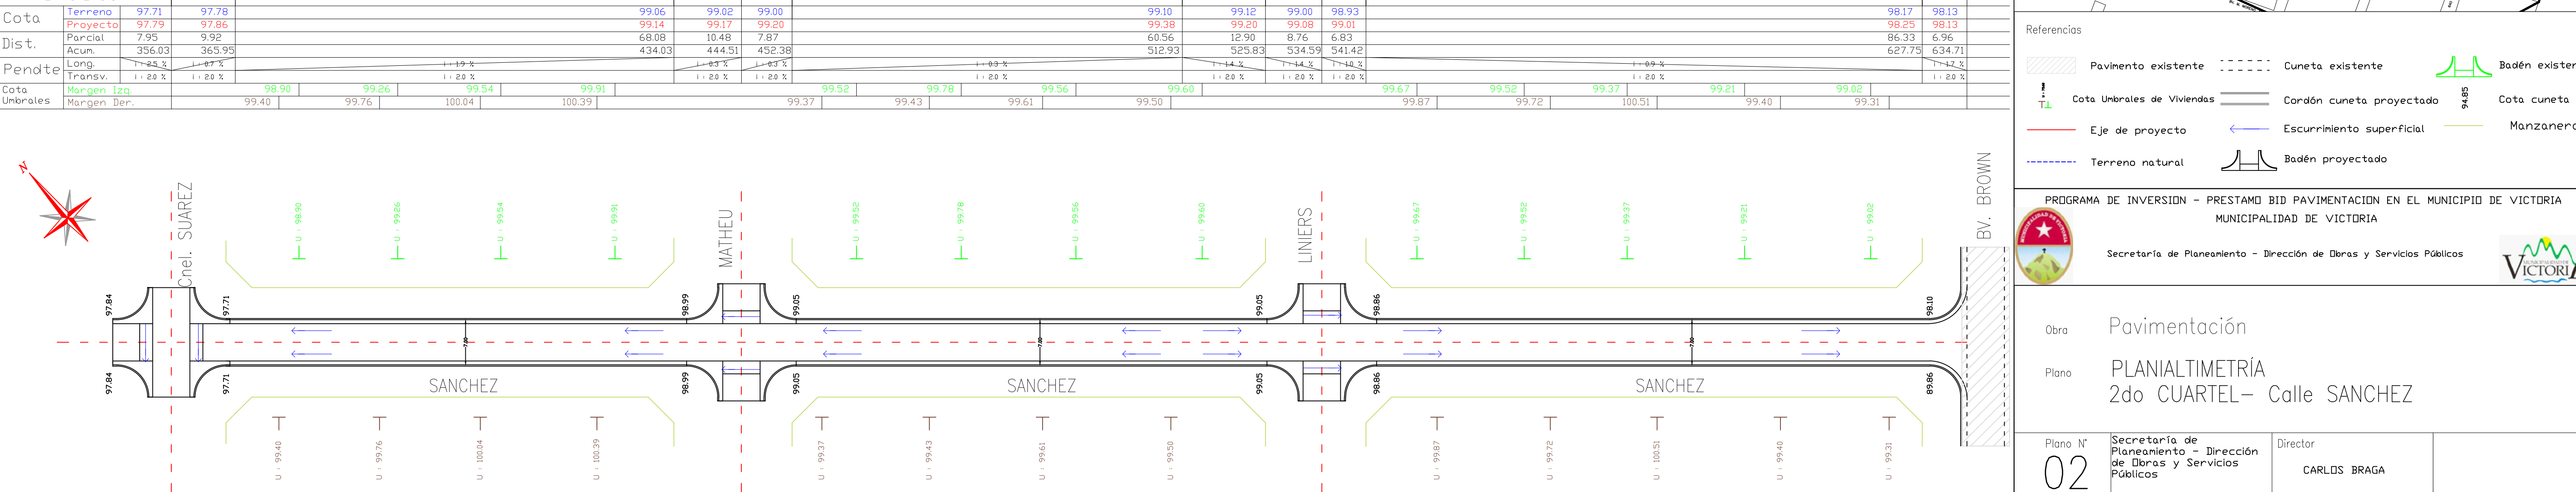

Referencias

- Pavimento existente
- Cuneta existente
- Badén existente
- Cota Umbrales de Viviendas
- Corazón cuneta proyectado
- Cota cuneta
- Eje de proyecto
- Escorrentamiento superficial
- Manzanero
- Terreno natural
- Badén proyectado

PROGRAMA DE INVERSION - PRESTAMO BID PAVIMENTACION EN EL MUNICIPIO DE VICTORIA
MUNICIPALIDAD DE VICTORIA

Secretaría de Planeamiento - Dirección de Obras y Servicios Públicos

Obra Pavimentación

Plano PLANIALTIMETRÍA
2do CUARTEL- Calle SANCHEZ

Plano N° 02

Hoja 5/11

Escala Horizontal: 1:500 / Vertical: 1:250

Fecha AGDSTO 2017

Director CARLOS BRAGA