


ALTIMETRÍA - EXAGERACION: 10.000

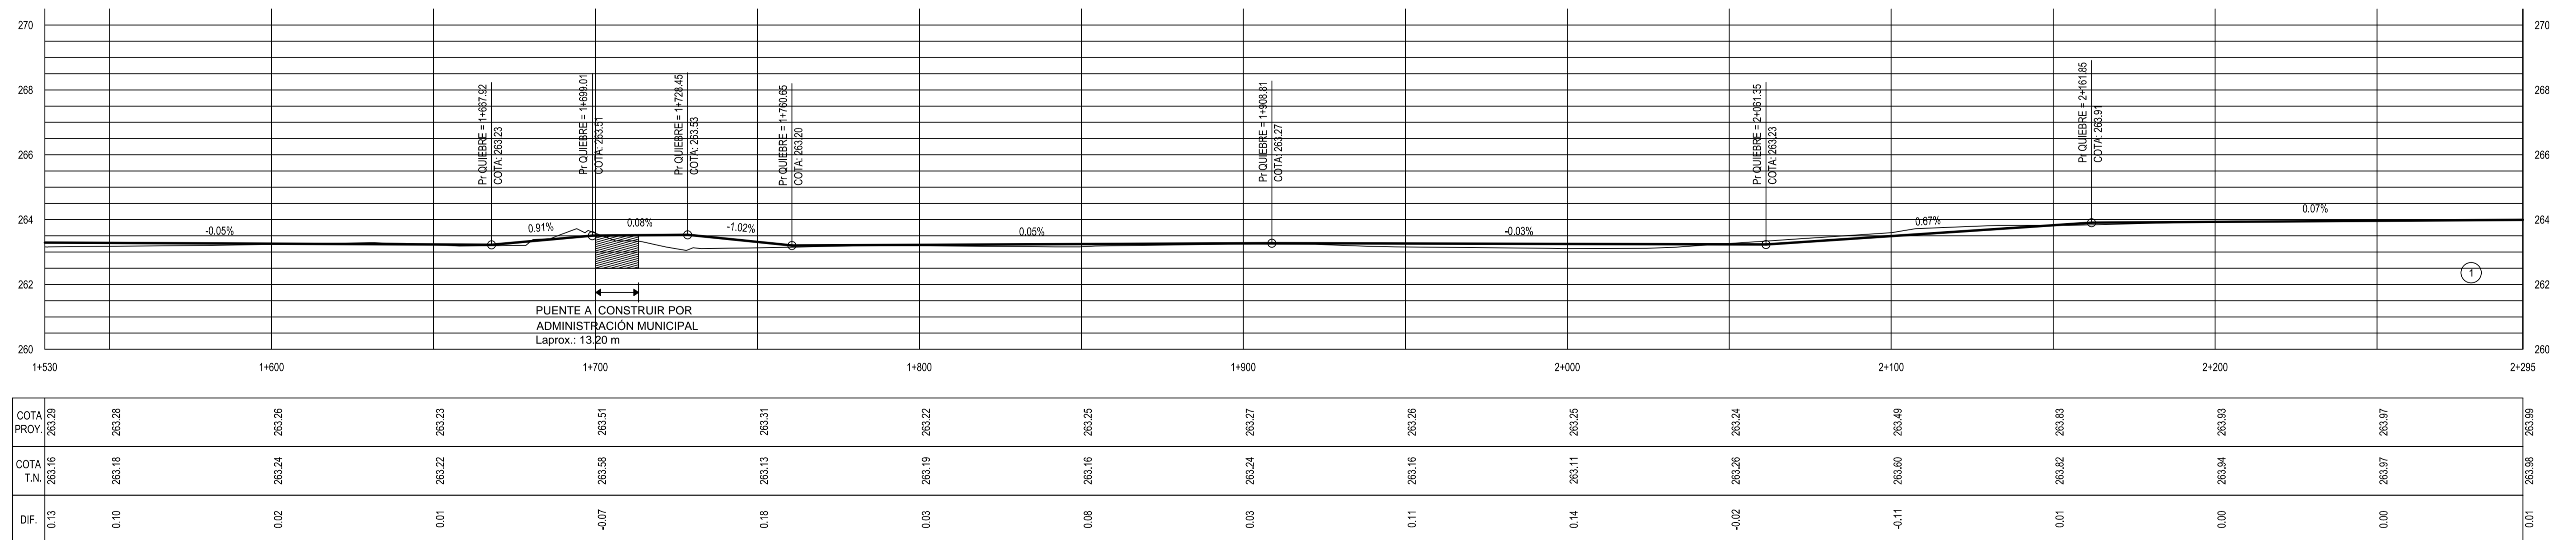

OBRAS A EJECUTAR	01	LIMPIEZA DE TERRENO TOTAL LÁMINA: 0.46 Hs.	02	CORDÓN CUNETA SIPLANO DE DETALLE TOTAL LÁMINA: 392.00 ml	03	PUENTE METALICO PARA CICLOVIA L=6,00m ; A=1,80m. TOTAL LÁMINA: 0 Ud.	04	ALCANTARILLA CAJÓN A PROLONGAR ΔJ = 1.00 m TOTAL LÁMINA: 0 Ud.
	05	ALCANTARILLA Z 2915. H= 2,40 m ; L= 2X3,00 m ; J= 6,00 m. TOTAL LÁMINA: 0 Ud.	06	POSTES EXISTENTES A TRANSALAR TOTAL LÁMINA: 0 ml	07	CORDÓN PROTECTOR DE BORDE DE PAVIMENTO SIPLANO DE DETALLE TOTAL LÁMINA: 60.50 ml	08	PROTECCIÓN PARA GASODUCTO SIPLANO DE DETALLE TOTAL LÁMINA: 13.50 ml
	09	PUENTE METÁLICO PARA CICLOVIA L=2,10m ; A=1,80m. TOTAL LÁMINA: 0 Ud.	10	CORDÓN ELEVADO DE CICLOVIA SIPLANO DE DETALLE TOTAL LÁMINA: 22.80 ml	11	CORDÓN MONTABLE SIPLANO DE DETALLE TOTAL LÁMINA: 22.00 ml	12	DEMARCACIÓN HORIZONTAL PARA CRUCE A NIVEL DE CICLOVIA SIPLANO DE DETALLE TOTAL LÁMINA: 22.00 ml
	13	DESAGÜE POR APERTURA DE CORDÓN TIPO A TOTAL LÁMINA: 1 Ud.	14	DESAGÜE POR APERTURA DE CORDÓN TIPO B TOTAL LÁMINA: 0 Ud.	15	DEFENSA METÁLICA H-10237 TOTAL LÁMINA: 0 Ud.	16	CORDÓN SEPARADOR DE CICLOVIA SIPLANO DE DETALLE TOTAL LÁMINA: 516.00 ml
	17		18		19		20	

**REFERENCIAS ALTIMETRÍA**  
 — RASANTE BORDE CALZADA  
 — TERRENO NATURAL

**REFERENCIAS PLANIMETRÍA**

— EJE DE PROYECTO	● COLUMNA DE HORMIGÓN
- - - POLIGONAL DEL PROYECTO	● COLUMNA DE HORMIGÓN CON TRANSFORMADOR
— BORDE CALZADA PAVIMENTADA EXISTENTE	● COLUMNA DE HORMIGÓN CON LUMINARIA
- - - BORDE CALZADA EXISTENTE	● COLUMNA ALUMBRADO
— ALAMBRADO EXISTENTE	● POSTE DE MADERA
— LINEA DE BAJA TENSIÓN	■ CAJA MEDICIÓN POTENCIAL
— LINEA DE ALTA TENSIÓN	○ PUNTO FLUJO
— LINEA DE TELEFONO	□ EDIFICACIÓN
— BORDE SUPERIOR DE CUNETA	■ ALC. DE HORMIGÓN
● ÁRBOL	■ ALC. DE MATERIALES VARIOS
	■ FILARES DE SERVICIOS
	□ CARTEL DE LINEA DE GAS
	— SENTIDO DE ESCURRIMIENTO

PROVINCIA DE RÍO NEGRO  
MINISTERIO DE ECONOMÍA  
UNIDAD PROVINCIAL DE COORDINACIÓN Y EJECUCIÓN DEL FINANCIAMIENTO EXTERNO

PROGRAMA DE INVERSIONES MUNICIPALES  
PRESTAMO BID N°2929/OC- AR  
PLAN INTEGRAL DE CONECTIVIDAD CON CICLOVÍAS - I ETAPA  
MUNICIPIO DE CIPOLLETTI

AREA DE PROYECTOS

**PLANIALTIMETRÍA**  
**PROGRESIVAS 1+530 A 2+295**

ARCHIVO:  
AV ILLIA - PLANIALTIMETRIA.DWG

REVISIÓN:  
00

FECHA:  
01/04/2014

HOJA:  
03 DE 04

ESCALA:  
H: 1:1000  
V: 1:100

PLANO N°:  
04