




CORTE A

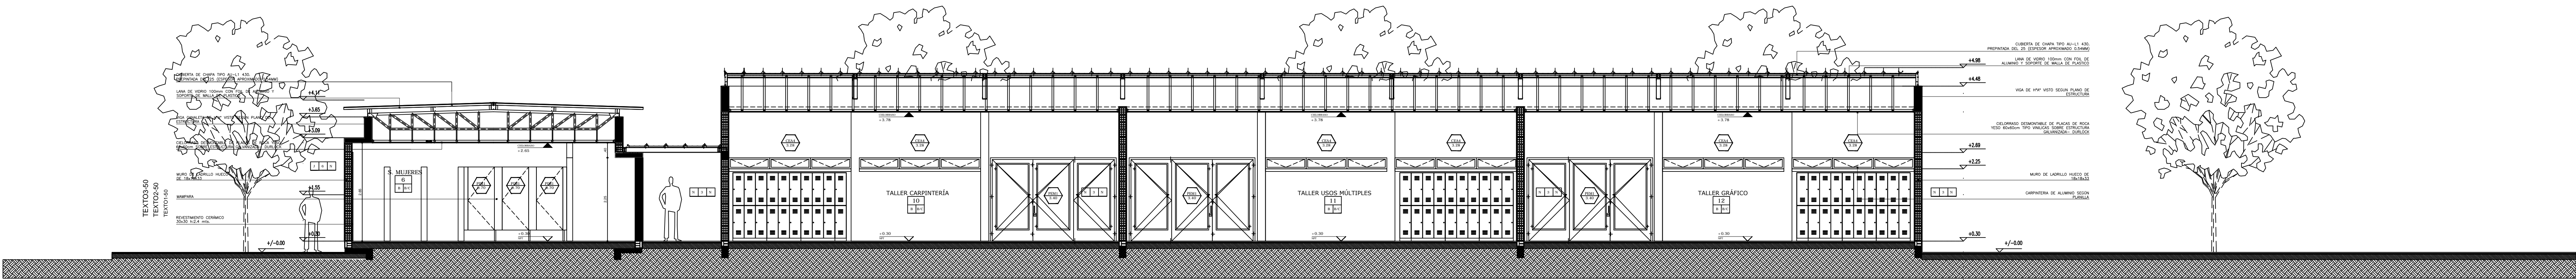


CORTE B

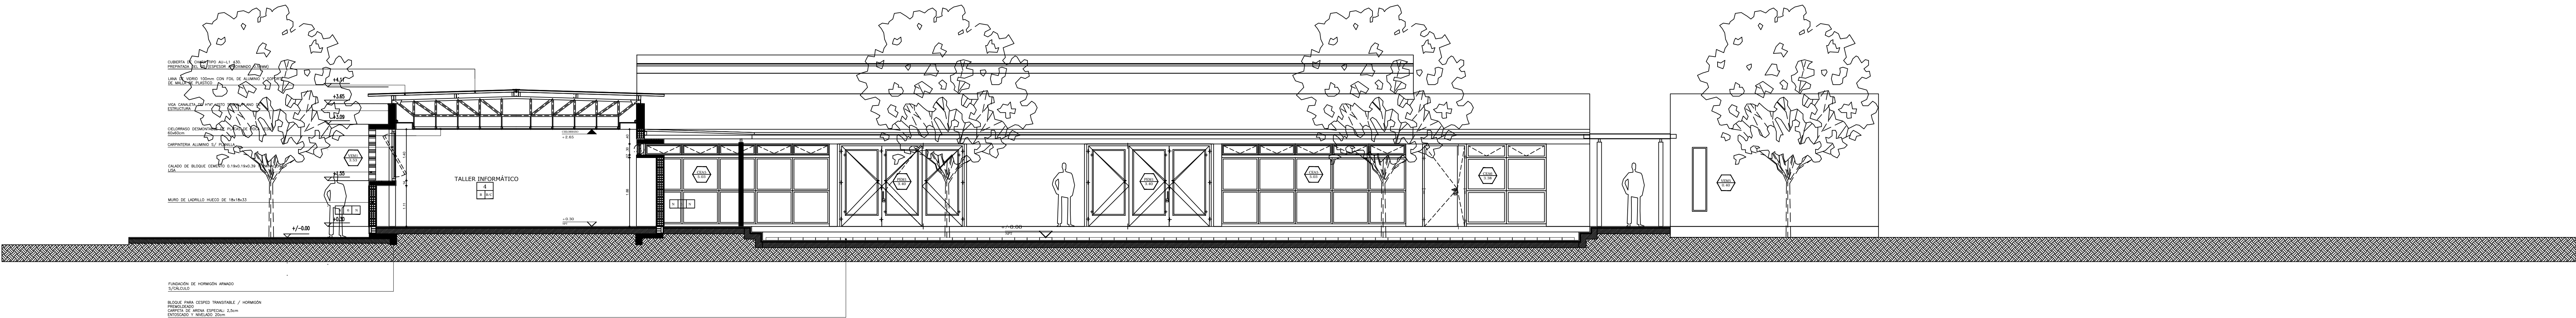

CORTE C

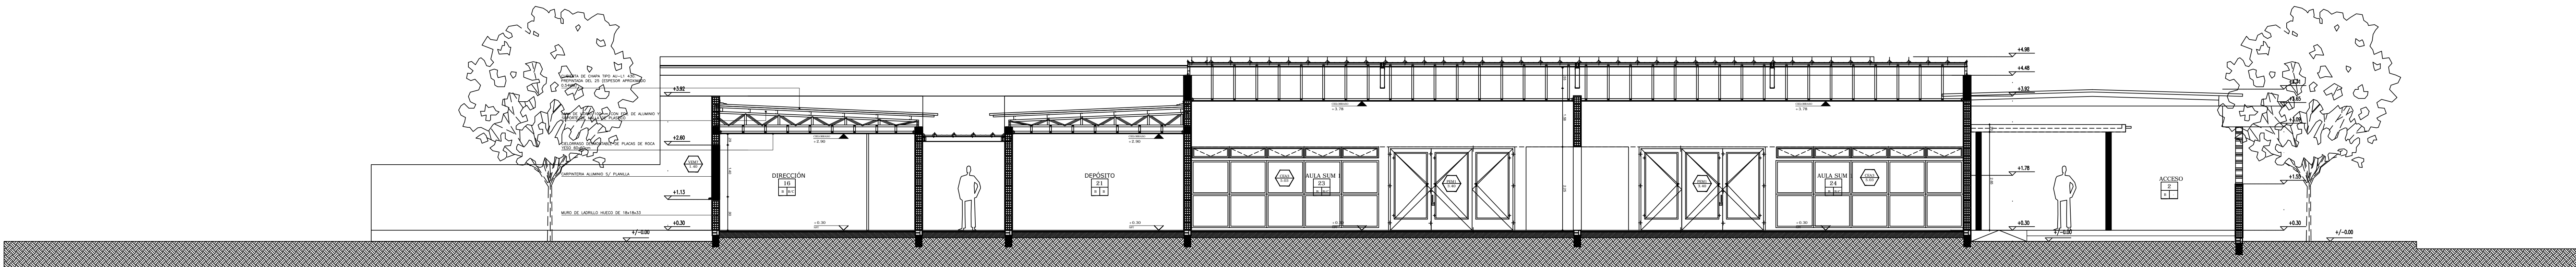


CORTE D

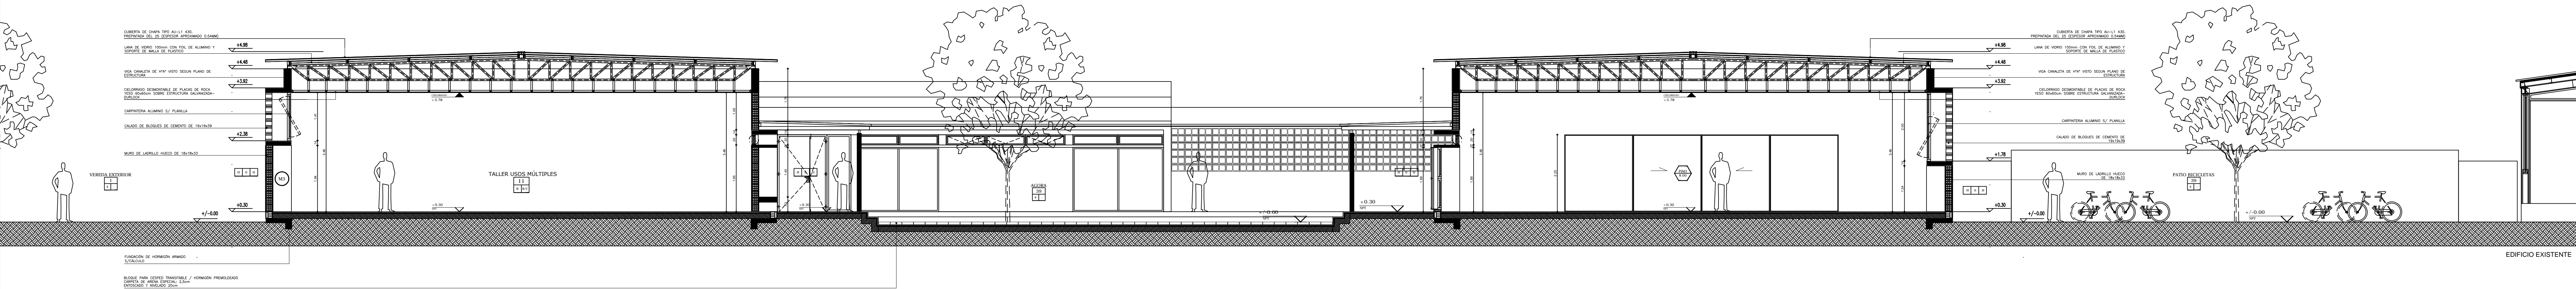

Programa Nacional de Escuelas

Programa de Desarrollo de Recursos Físicos Educativos - Programa CAF 7908 -

 BANCO DE DESARROLLO DE AMÉRICA LATINA

ESUELA DE FORMACIÓN TÉCNICA PROFESIONAL N°1

UBICACIÓN: SAN ANTONIO DE ARECO

PROYECTO: SAA ET-AR-03 CORTES FACIMAS JRG

FECHA: 1.50

FECHA: 1.50

FECHA: 1.50

DOCUMENTACIÓN LICITATORIA

NOTA: TODAS LAS MEDIDAS DEBEN VERIFICARSE EN OBRA


SAA-A03 CORTES


RESPONSABLE: SAA ET-AR-03 CORTES FACIMAS JRG

FECHA: 1.50

FECHA: 1.50

FECHA: 1.50

 MINISTERIO DEL INTERIOR, DEPARTAMENTO DE EDUCACIÓN, PRESIDENCIA DE LA NACIÓN

 SAN ANTONIO DE ARECO MUNICIPIO