



CALLE AUBAIN (TIERRA)

CALLE RIVADAVIA (TIERRA)

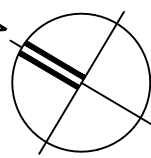


CALLE QUETIGLES (PAV.)

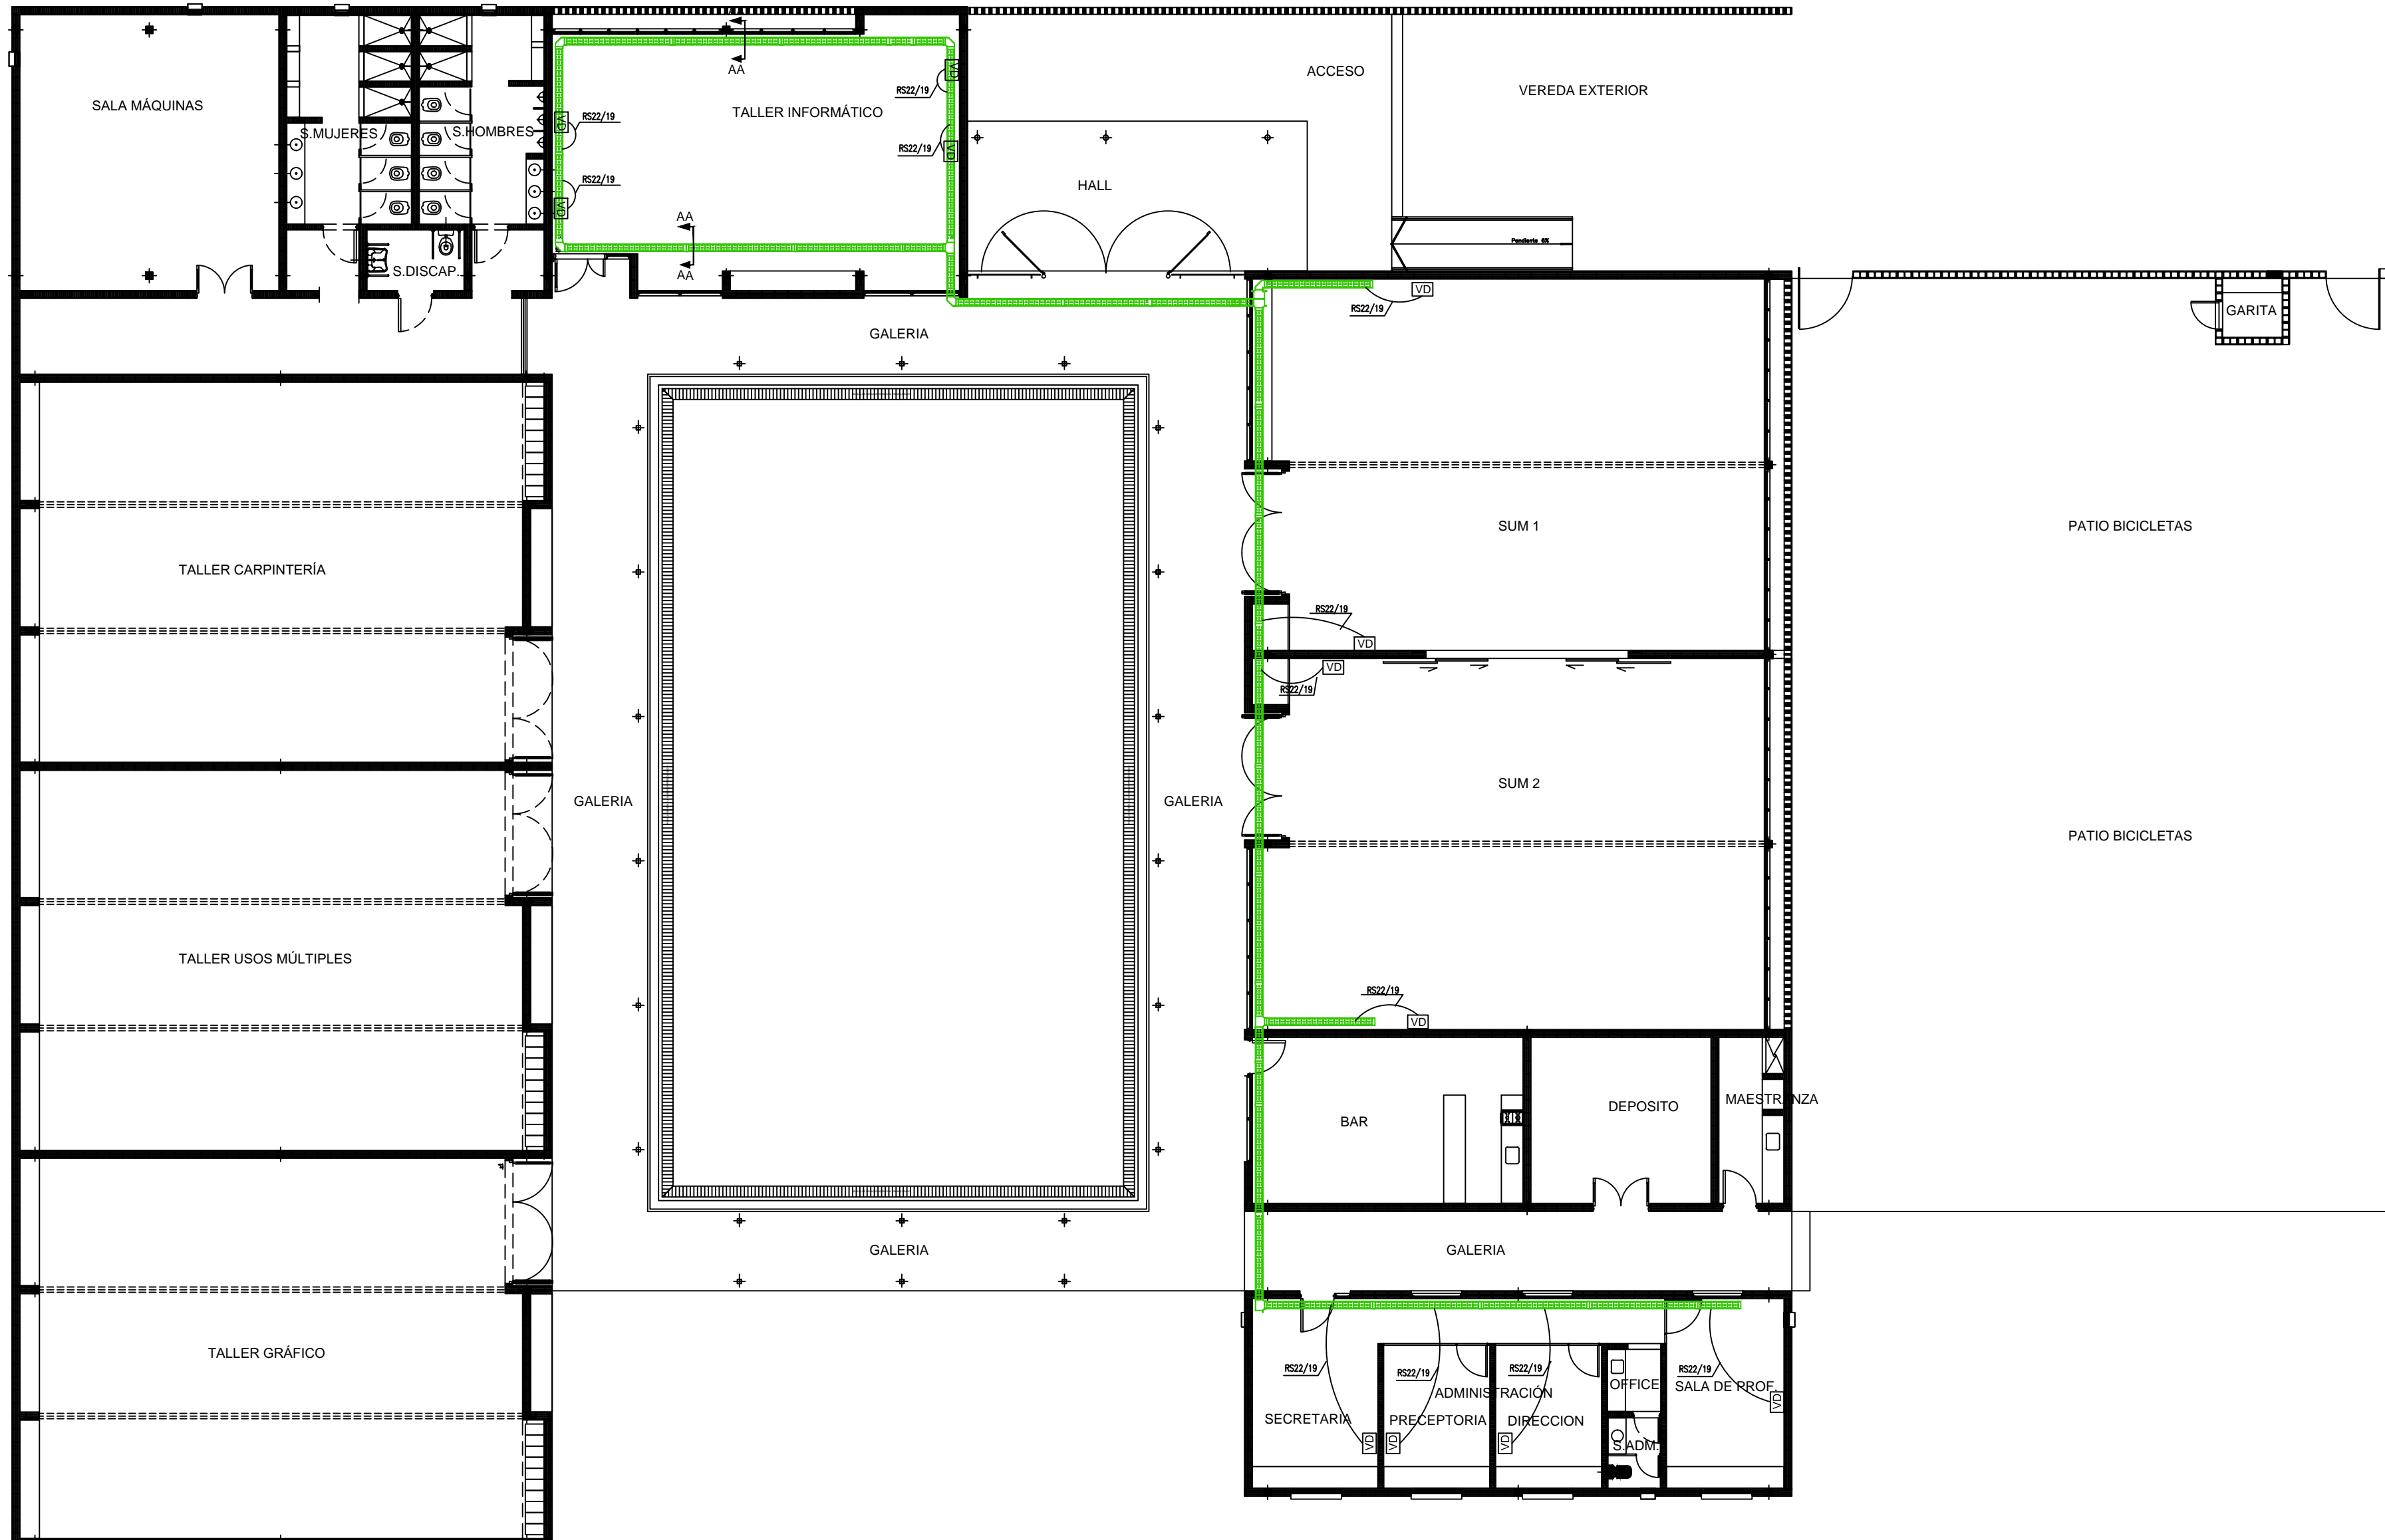

REFERENCIAS

- VDI Boca de Voz y Datos. Salida doble RJ45 Categoría 6.
Bandeja Tipo Chapa Perforada ancho 200 mm.

BANDEJA PORTACABLES (CORTE AA-AA)

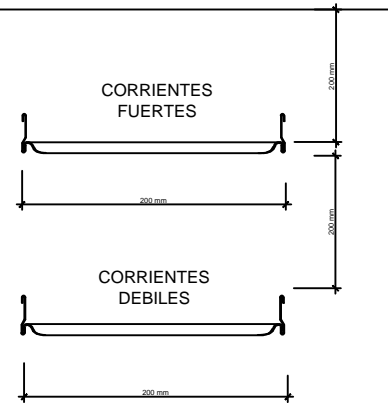

Programa Nacional de Escuelas

Programa de Desarrollo de Recursos Físicos Educativos
- Programa CAF 7908 -



OBRA ESCUELA DE FORMACIÓN TÉCNICA PROFESIONAL N° 1

CUE

CUI

LOCALIZACION SAN ANTONIO DE ARECO

NOMBRE

ESCUELA DE FORMACIÓN TÉCNICA PROFESIONAL N° 1

DOCUMENTACIÓN LICITATORIA

NOTA: TODAS LAS MEDIDAS DEBERÁN SER VERIFICADAS EN OBRA

PLANTA

SAA-IE1

PLANTA BAJA

RESPONSABLE

SAA-IE1-02-DEBILES escuela ARECO A3 .dwg

ESCALA

FECHA

FIRMA

MODIFICACIONES


FECHA OBSERVACIONES

FECHA OBSERVACIONES

FECHA OBSERVACIONES



Ministerio del Interior,
Obras Públicas y Vivienda
Presidencia de la Nación

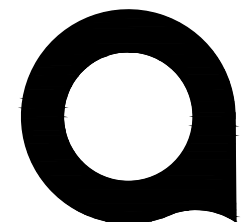

SAN ANTONIO DE
ARECO
MUNICIPIO