



PLANO FUNDACION (N.F. = -0.50m)  
(Espesor de solera 0.50m - Recubrimiento mínimo 4cm)

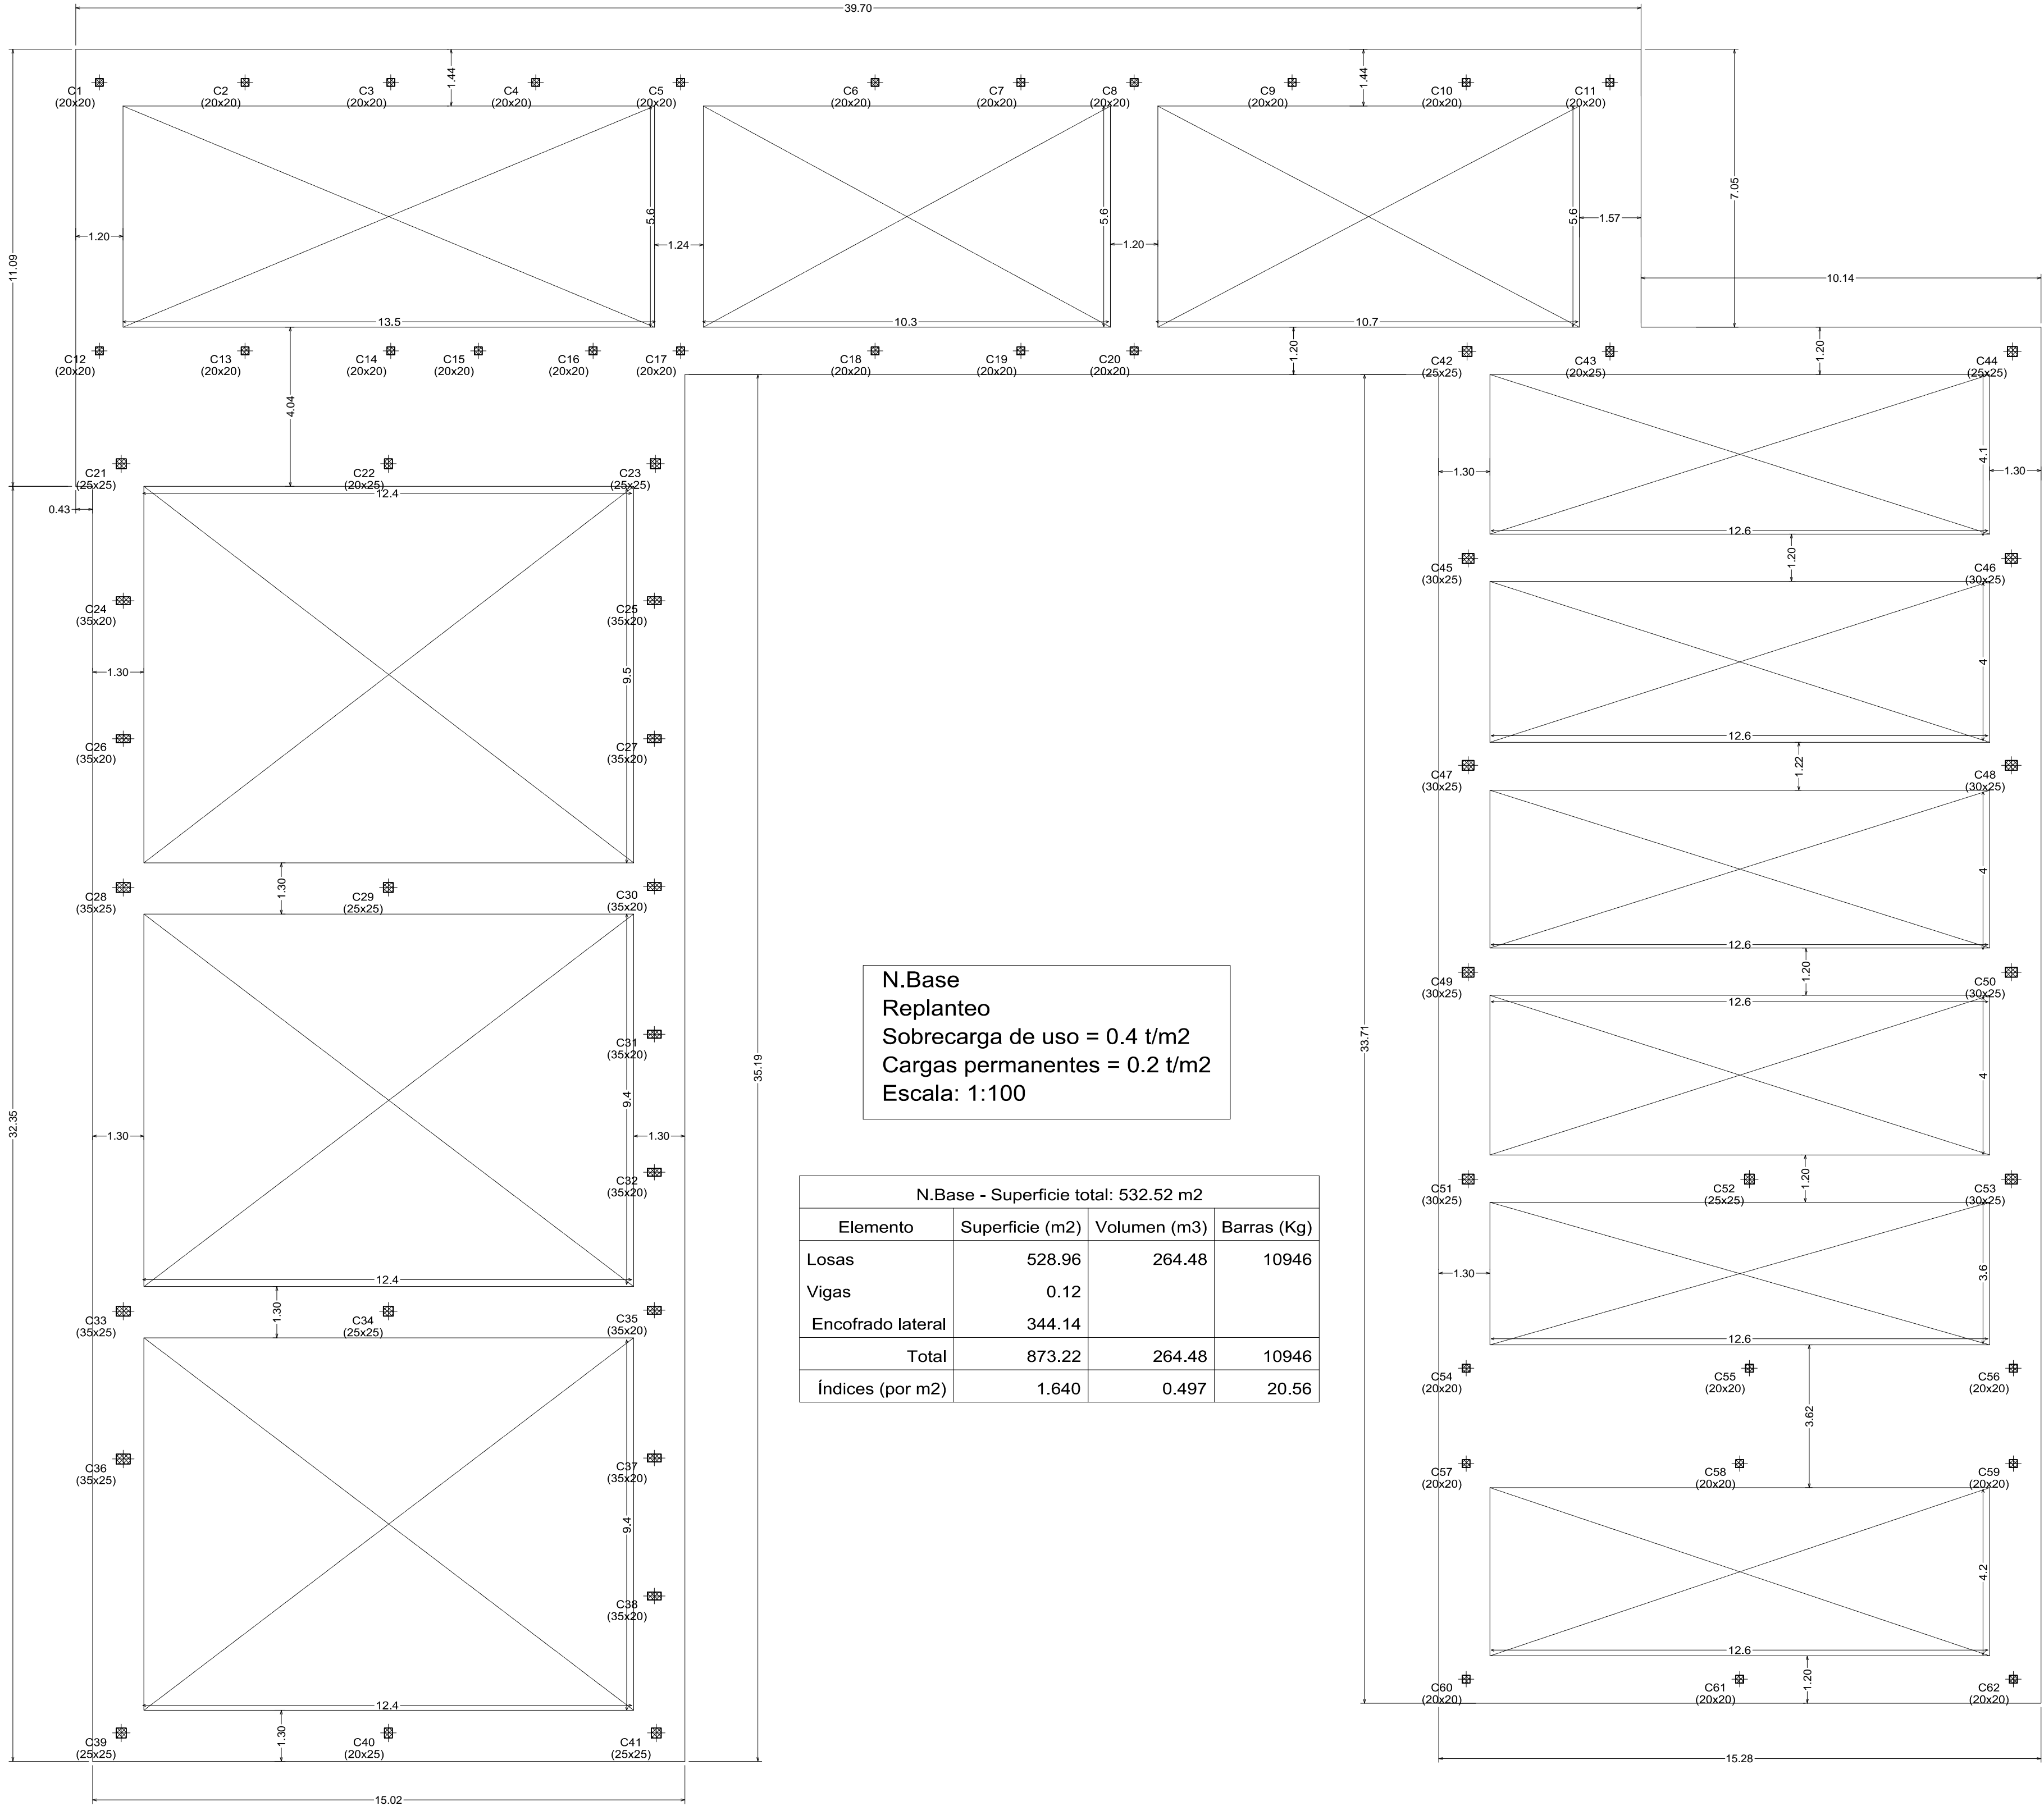

Estructura H°A°		Estructura Metálica
Hormigón:		Acero:
H-25		ADN 420
fck = 255 kp/cm²		fyk = 4200 kp/cm²
yc = 1.00		ys = 1.00

PLANO 1er NIVEL (+ 2.87m)  
(Módulo Derecho 2)

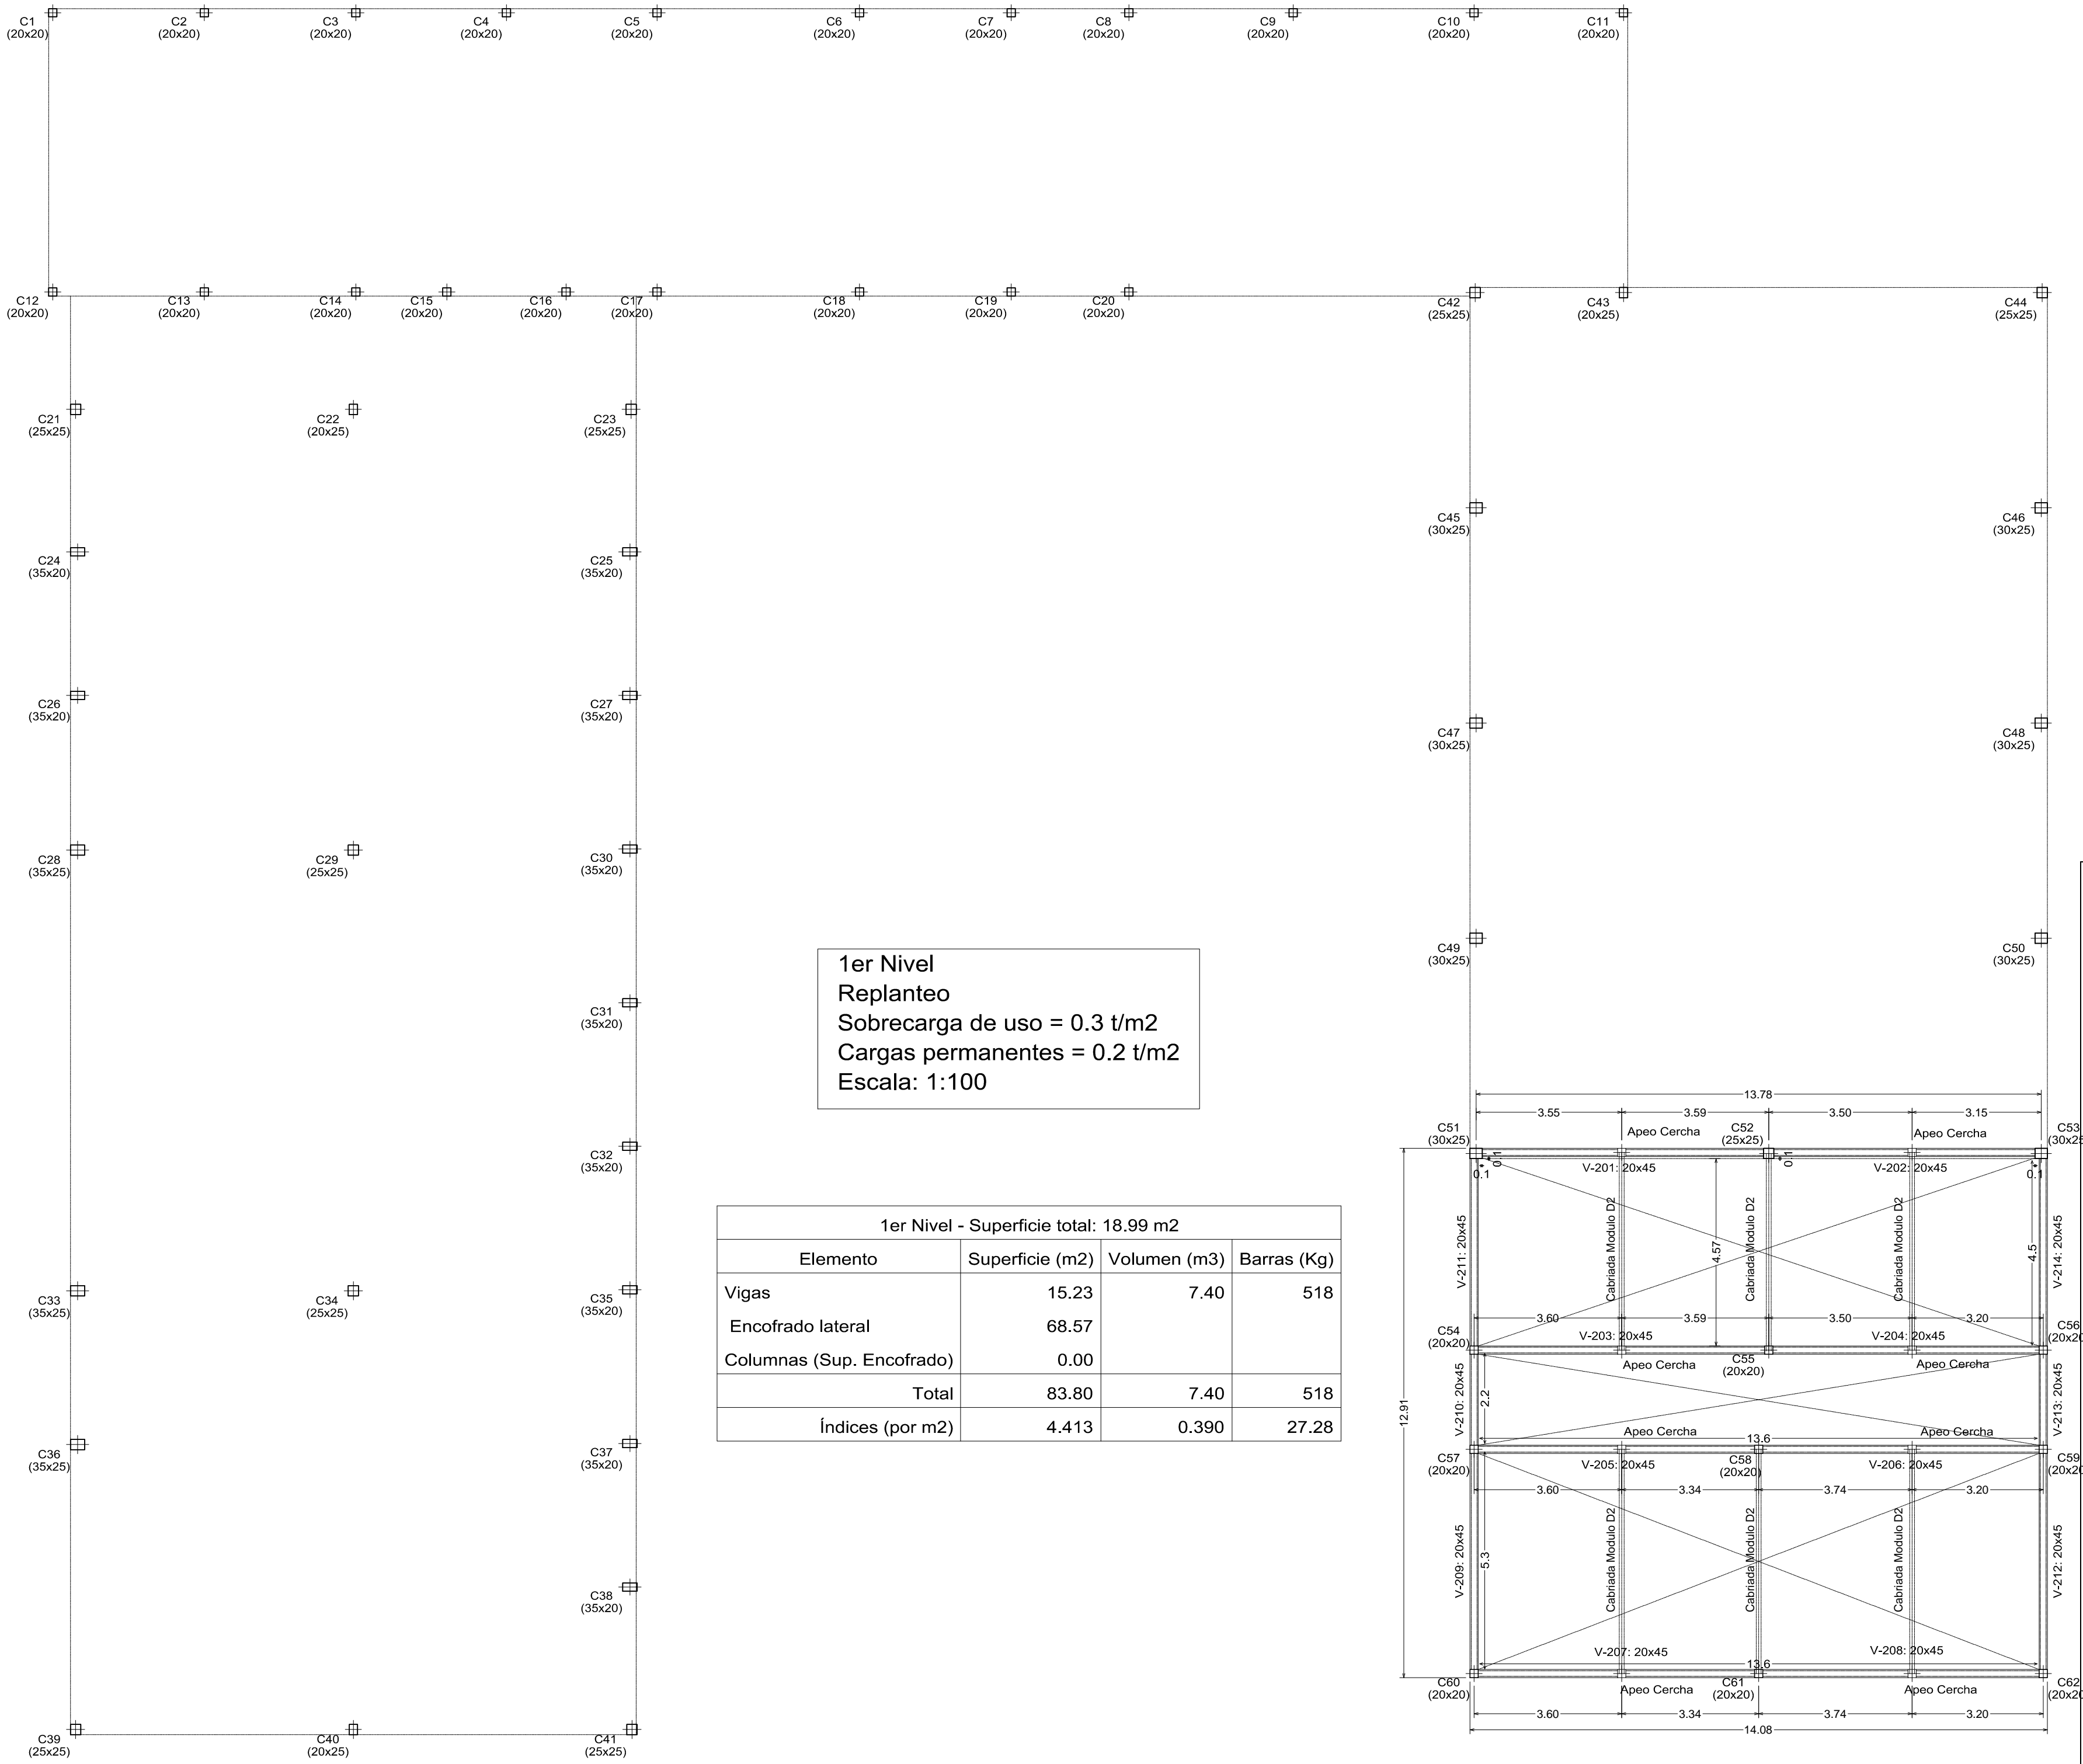

Programa Nacional de Escuelas

Programa de Desarrollo de Recursos Físicos Educativos - Programa CAF 7908 -

BANCO DE DESARROLLO DE AMÉRICA LATINA

OBRA: ESCUELA DE FORMACIÓN TÉCNICA PROFESIONAL Nº 1

CVE:

CSE:

LOCALIZACIÓN: SAN ANTONIO DE ARECO

NOMBRE: ESCUELA DE FORMACIÓN TÉCNICA PROFESIONAL Nº 1

DOCUMENTACIÓN LICITATORIA

NOTA: TODAS LAS MEDIDAS CORRIENTES SON VERIFICADAS EN SENA

PLANO Nº: PLANTAS PLATEA Y MÓDULO DERECHO 2

RESPONSABLE:

ARCHIVO: SAA-EET-E-01-00-Planta Plantas CU.dwg

ESCALA: 1:50

FECHA:

TERMINA:

Ministerio del Interior, Obras Públicas y Vivienda, Presidencia de la Nación

SAN ANTONIO DE ARECO MUNICIPIO

MODIFICACIONES

FECHA: OBSERVACIONES

FECHA: OBSERVACIONES

FECHA: OBSERVACIONES