

NOTA:  
LA EMPRESA CONTRATISTA QUE EJECUTE LA SEGUNDA ETAPA DE OBRA DEL NUEVO HOSPITAL DR. RAMON CARRILLO, DEBERA REALIZAR UN RELEVAMIENTO DE LOS HECHOS EXISTENTES QUE FUERAN REALIZADOS EN LA PRIMER ETAPA.

- PRIMER ETAPA:
- Se realizaron los trabajos de nivelación y perfilados, para la realización de los accesos vehiculares, playones de manobra y estacionamiento.
  - Se realizaron los nexos agua potable, gas natural y electricidad.
  - Se realizaron las fundaciones.


TODAS LAS MEDIDAS SE VERIFICARAN EN OBRA

LA COTA DE NIVEL +0.00 DE PISO TERMINADO INTERIOR CORRESPONDE A COTA I.G.N. 719.20 DEL PLANO 01-01 DE RELEVAMIENTO PLANIALTIMETRICO

PROVINCIA DEL NEUQUEN  
DIP. Ia q  
GOBIERNO DE LA PROVINCIA DEL NEUQUEN  
DIRECCION DE ESTUDIOS Y PROYECTOS  
NUEVO HOSPITAL "DR. RAMON CARRILLO"  
Complejidad VI - 2ª ETAPA

USUARIO  
SAN MARTIN DE LOS ANDES - NEUQUEN

PLANO  
PLANTA BAJA / NIVEL +/- 0.00 Sectores 4,5,6 y 7C  
PROYECTO  
CÁLCULO  
DISEÑADO  
ESCALA  
FECHA  
MODELO  
MODIFICADO  
2016  
02-04

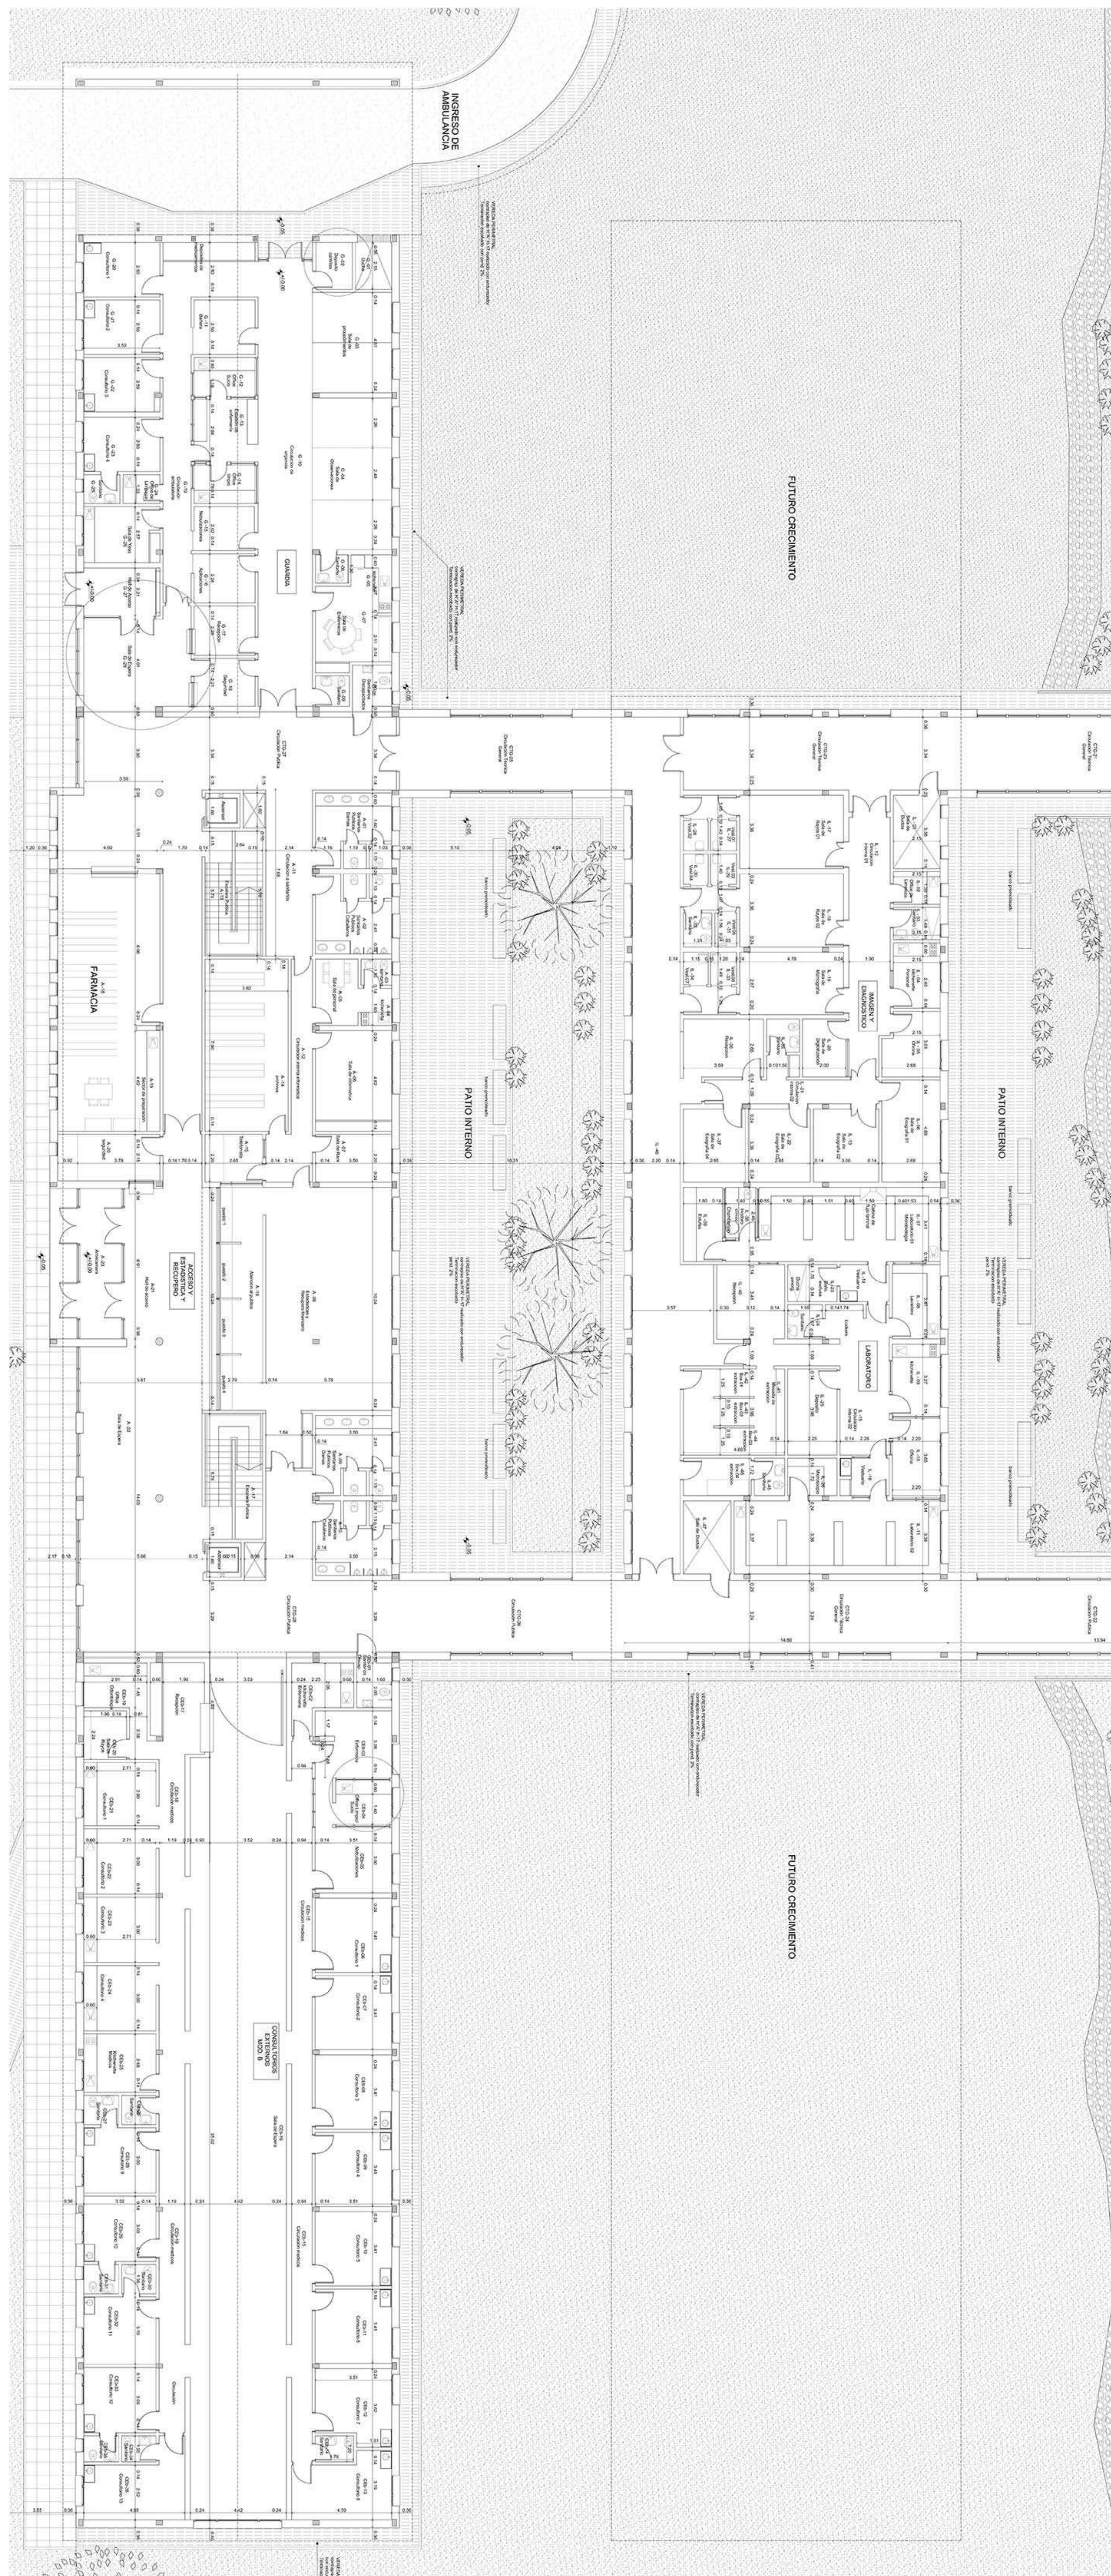

OFICIO

A4