




“CENTRALIDAD LANÚS OESTE: PUESTA EN VALOR CALLE ENRIQUE DEL VALLE IBERLUCEA ”

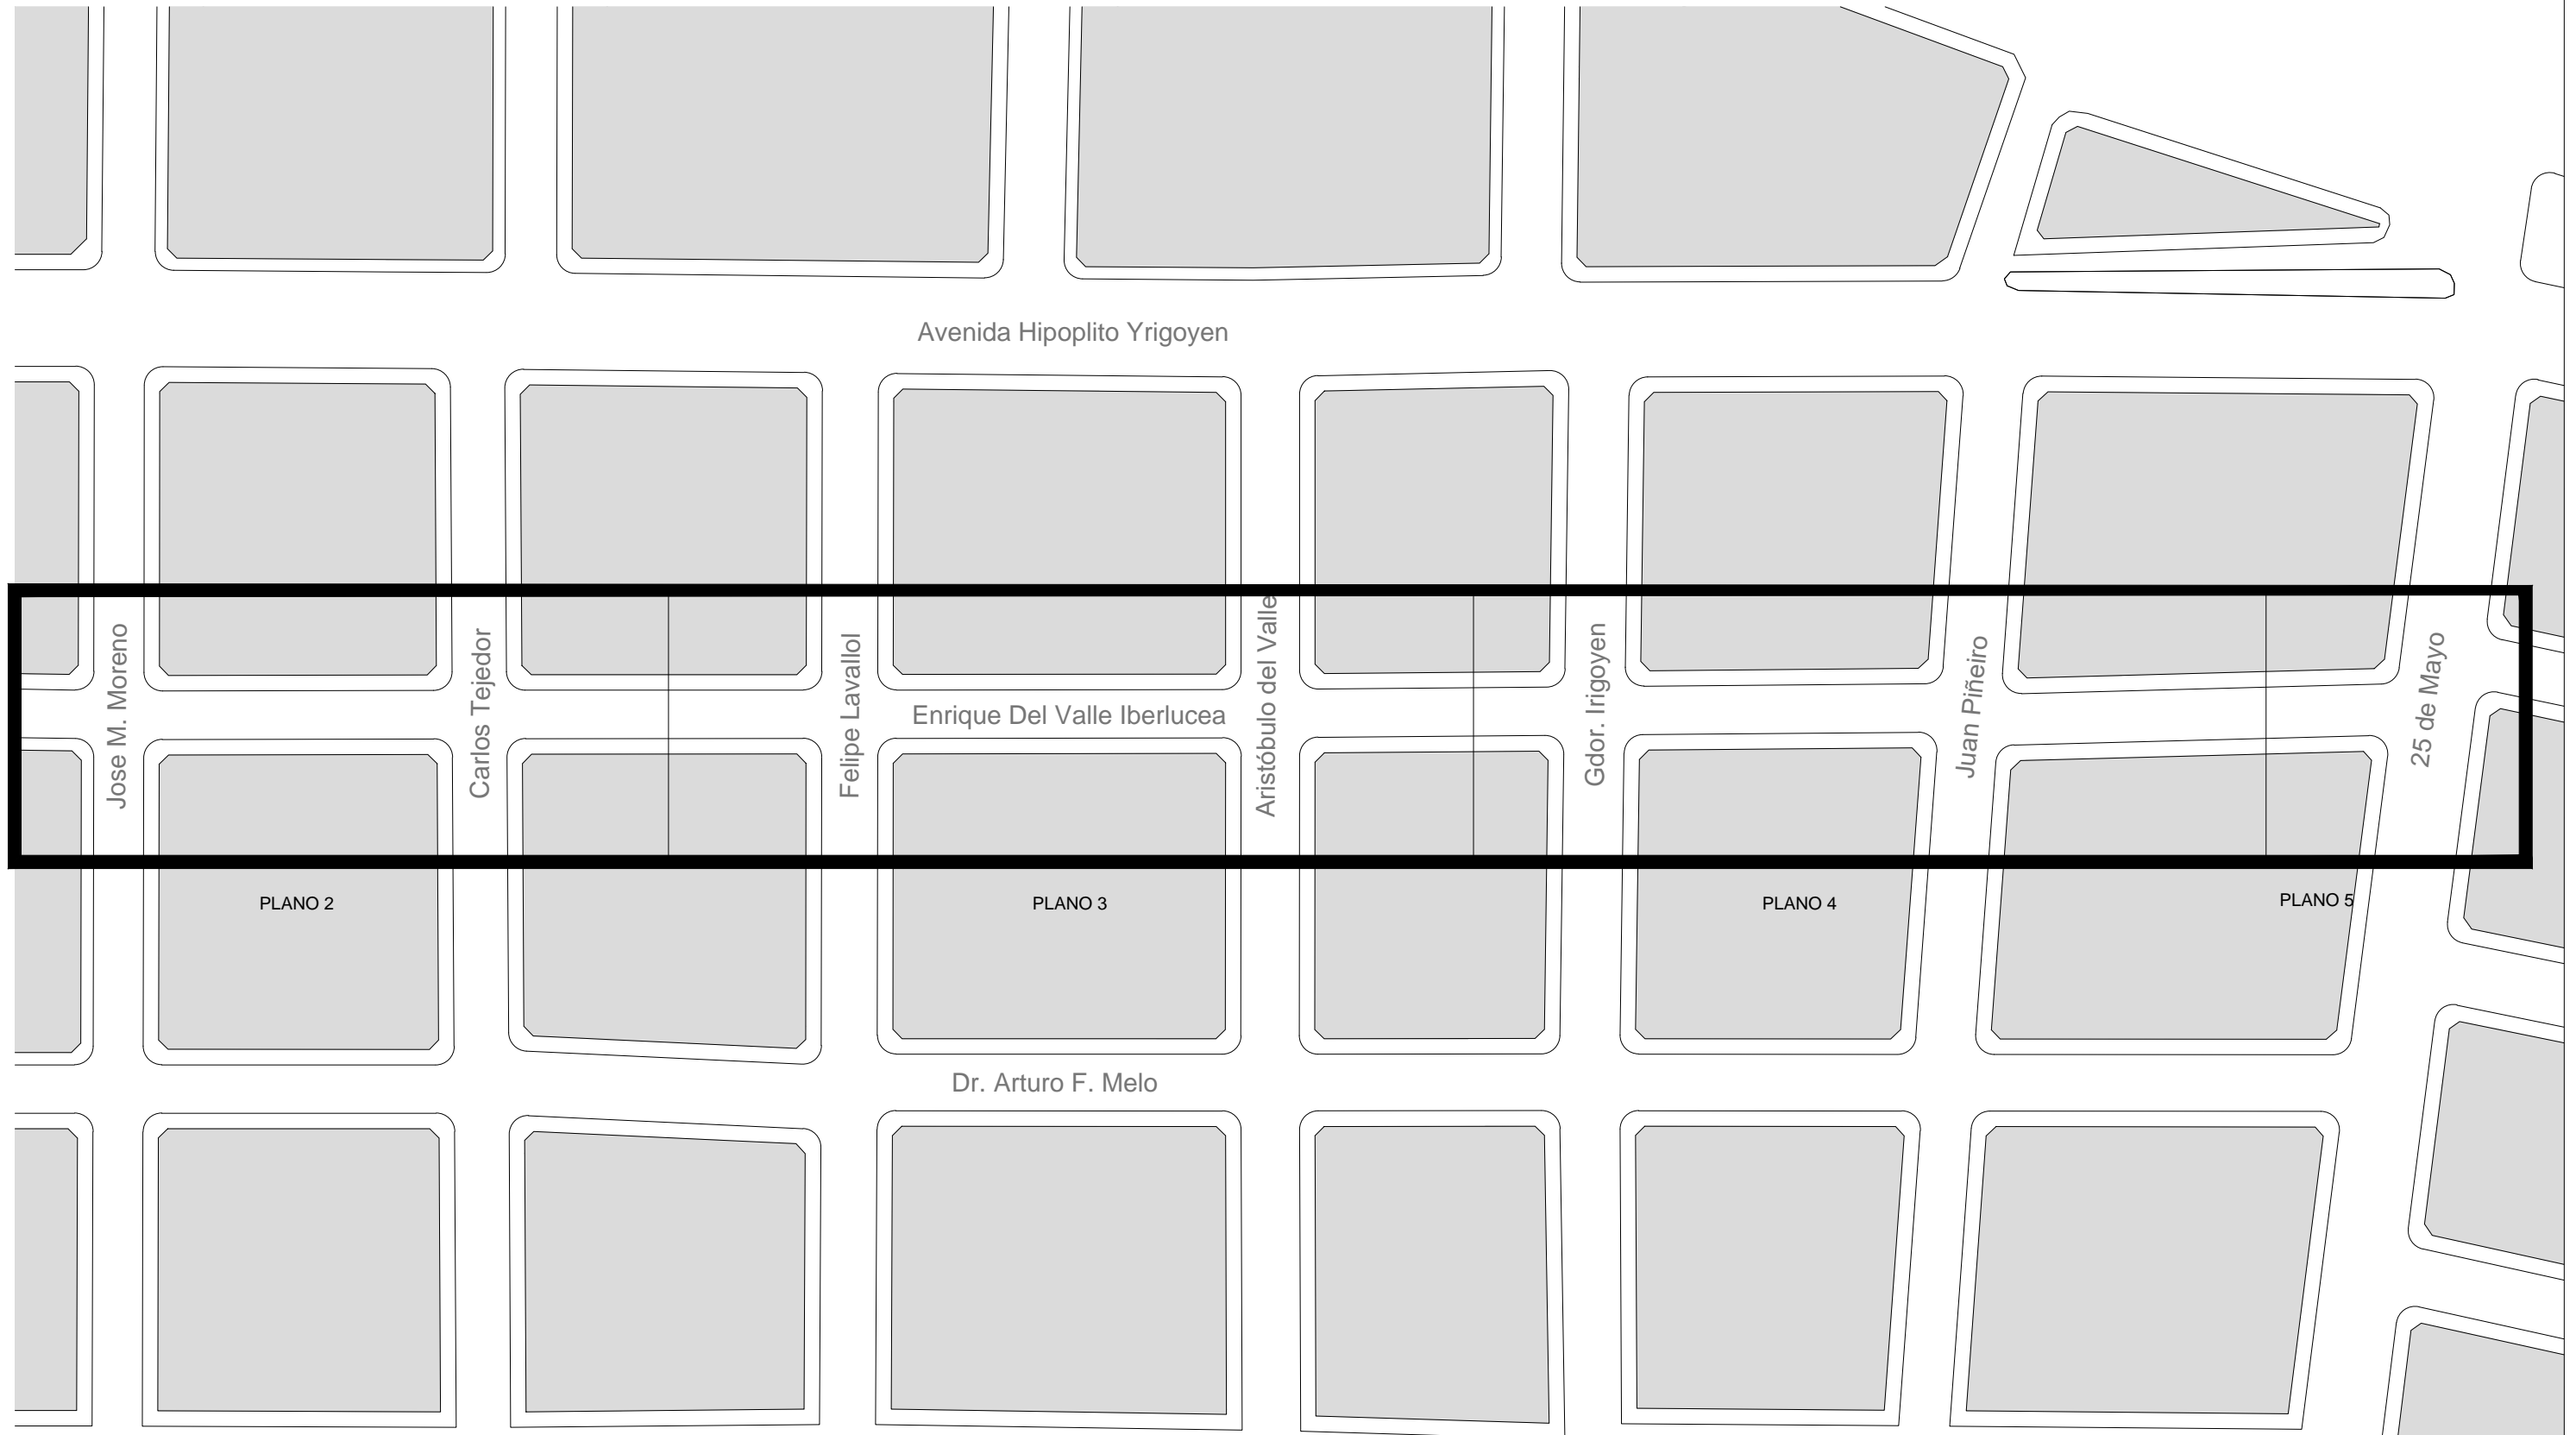

DOCUMENTACION DE LICITACIÓN - NO APTA PARA CONSTRUCCIÓN


Este plano es esquemático e indicativo, debiendo la contratista realizar la documentación ejecutiva y la ingeniería de detalle de la obra aplicada a cada caso particular. dicha documentación estara sujeta a la aprobación de la dirección de obra. medidas, niveles y cantidades a verificar en obra

MUNICIPIO DE LANUS
SECRETARÍA DE DESARROLLO URBANO

PLANTA ESC. 1:2500
CALLE IBERLUCEA ENTRE MORENO Y TEJEDOR



"CENTRALIDAD LANÚS OESTE: PUESTA EN VALOR CALLE ENRIQUE DEL VALLE IBERLUCEA "

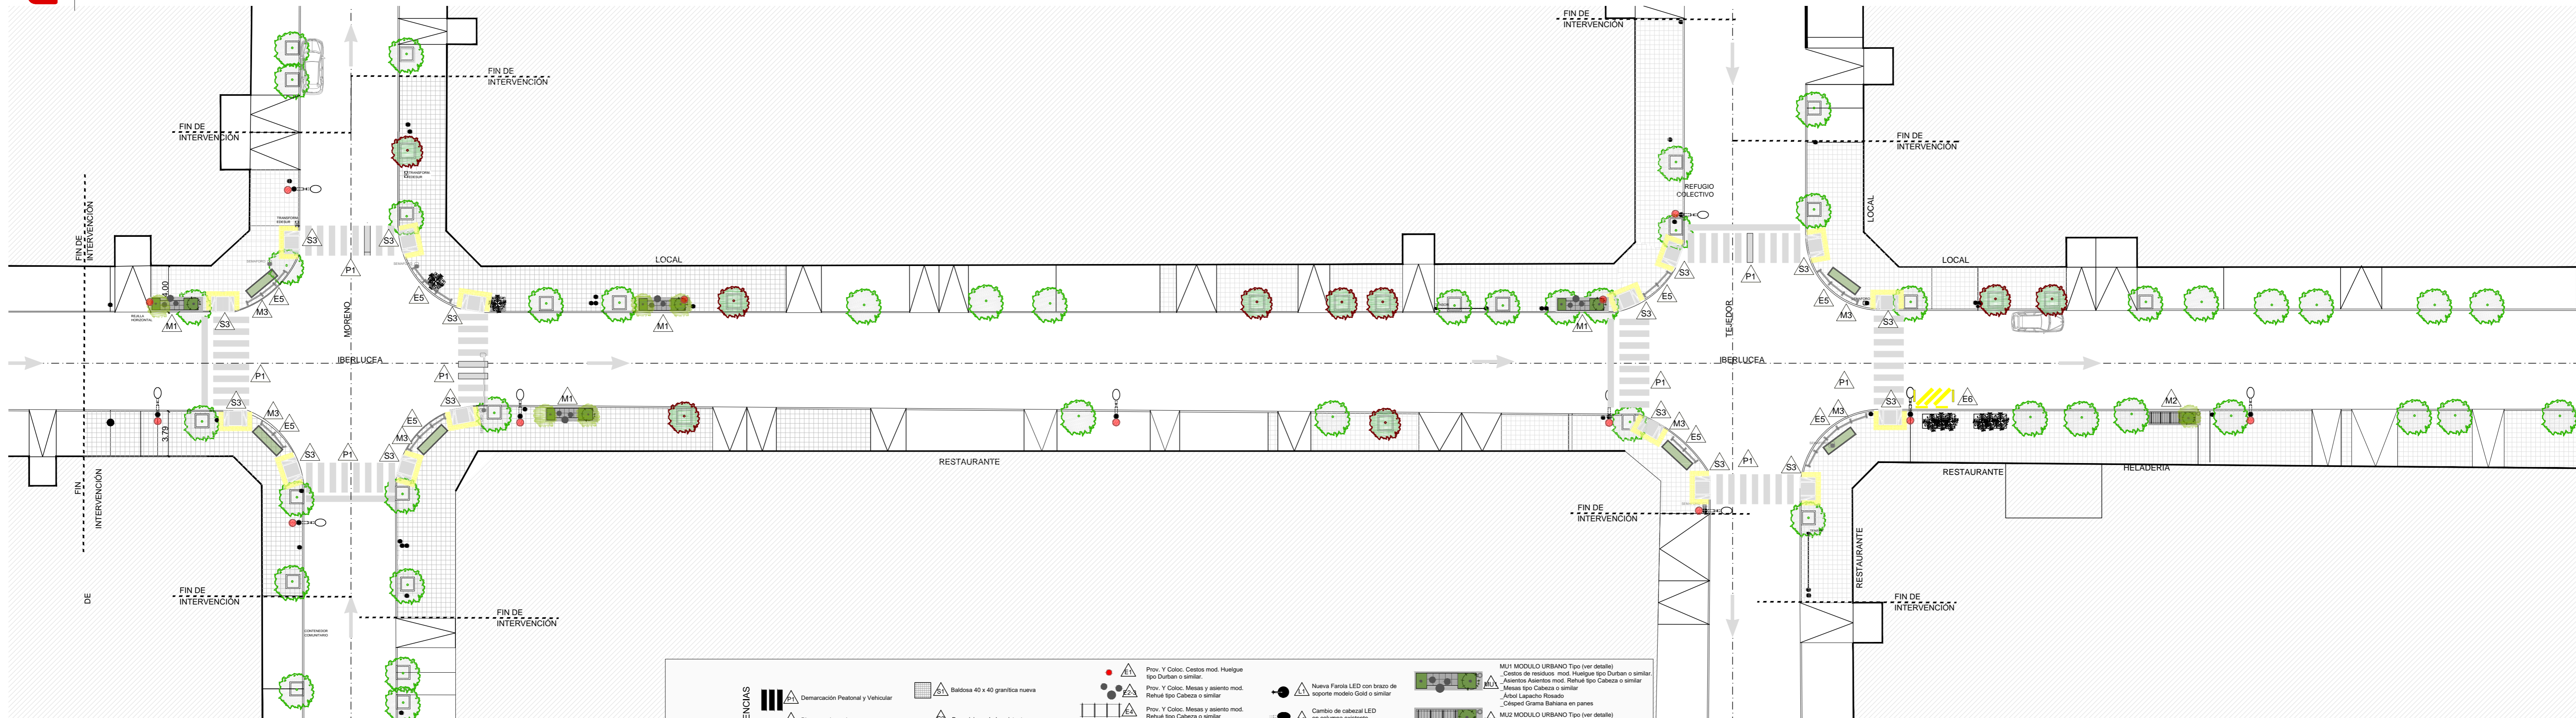


DOCUMENTACION DE LICITACIÓN - NO APTA PARA CONSTRUCCIÓN
 Este plano es esquemático e indicativo, debiendo la contratista realizar la documentación ejecutiva y la ingeniería de detalle de la obra aplicada a cada caso particular. dicha documentación estara sujeta a la aprobación de la dirección de obra. medidas, niveles y cantidades a verificar en obra

REFERENCIAS	
	Demarcación Peatonal y Vehicular
	Pintura antipegatinar
	Baldosa 40 x 40 granítica nueva
	Reposicion solado existente
	Rampa de Accesibilidad (Ver detalle)
	Prov. Y Coloc. Cestos mod. Huelgue tipo Durban o similar.
	Prov. Y Coloc. Mesas y asiento mod. Rehúe tipo Cabeza o similar
	Prov. Y Coloc. Mesas y asiento mod. Rehúe tipo Cabeza o similar
	Bolardo Hierro y tensor acero inoxidable
	Botazo PVC (Ver detalle)
	Nueva Farola LED con brazo de soporte modelo Gold o similar
	Cambio de cabezal LED en columna existente modelo Xceed
	Árbol Lapacho Rosado
	MU1 MODULO URBANO Tipo (ver detalle) _Cestos de residuos mod. Huelgue tipo Durban o similar. _Asientos Asientos mod. Rehúe tipo Cabeza o similar _Mesas tipo Cabeza o similar _Árbol Lapacho Rosado _Césped Grama Bahiana en panes
	MU2 MODULO URBANO Tipo (ver detalle) _Cestos de residuos mod. Huelgue tipo Durban o similar. _Bicicleteo metálico _Árbol Lapacho Rosado _Césped Grama Bahiana en panes
	MU3 MODULO URBANO Tipo (ver detalle) _Césped Grama Bahiana en panes



“CENTRALIDAD LANÚS OESTE: PUESTA EN VALOR CALLE ENRIQUE DEL VALLE IBERLUCEA ”

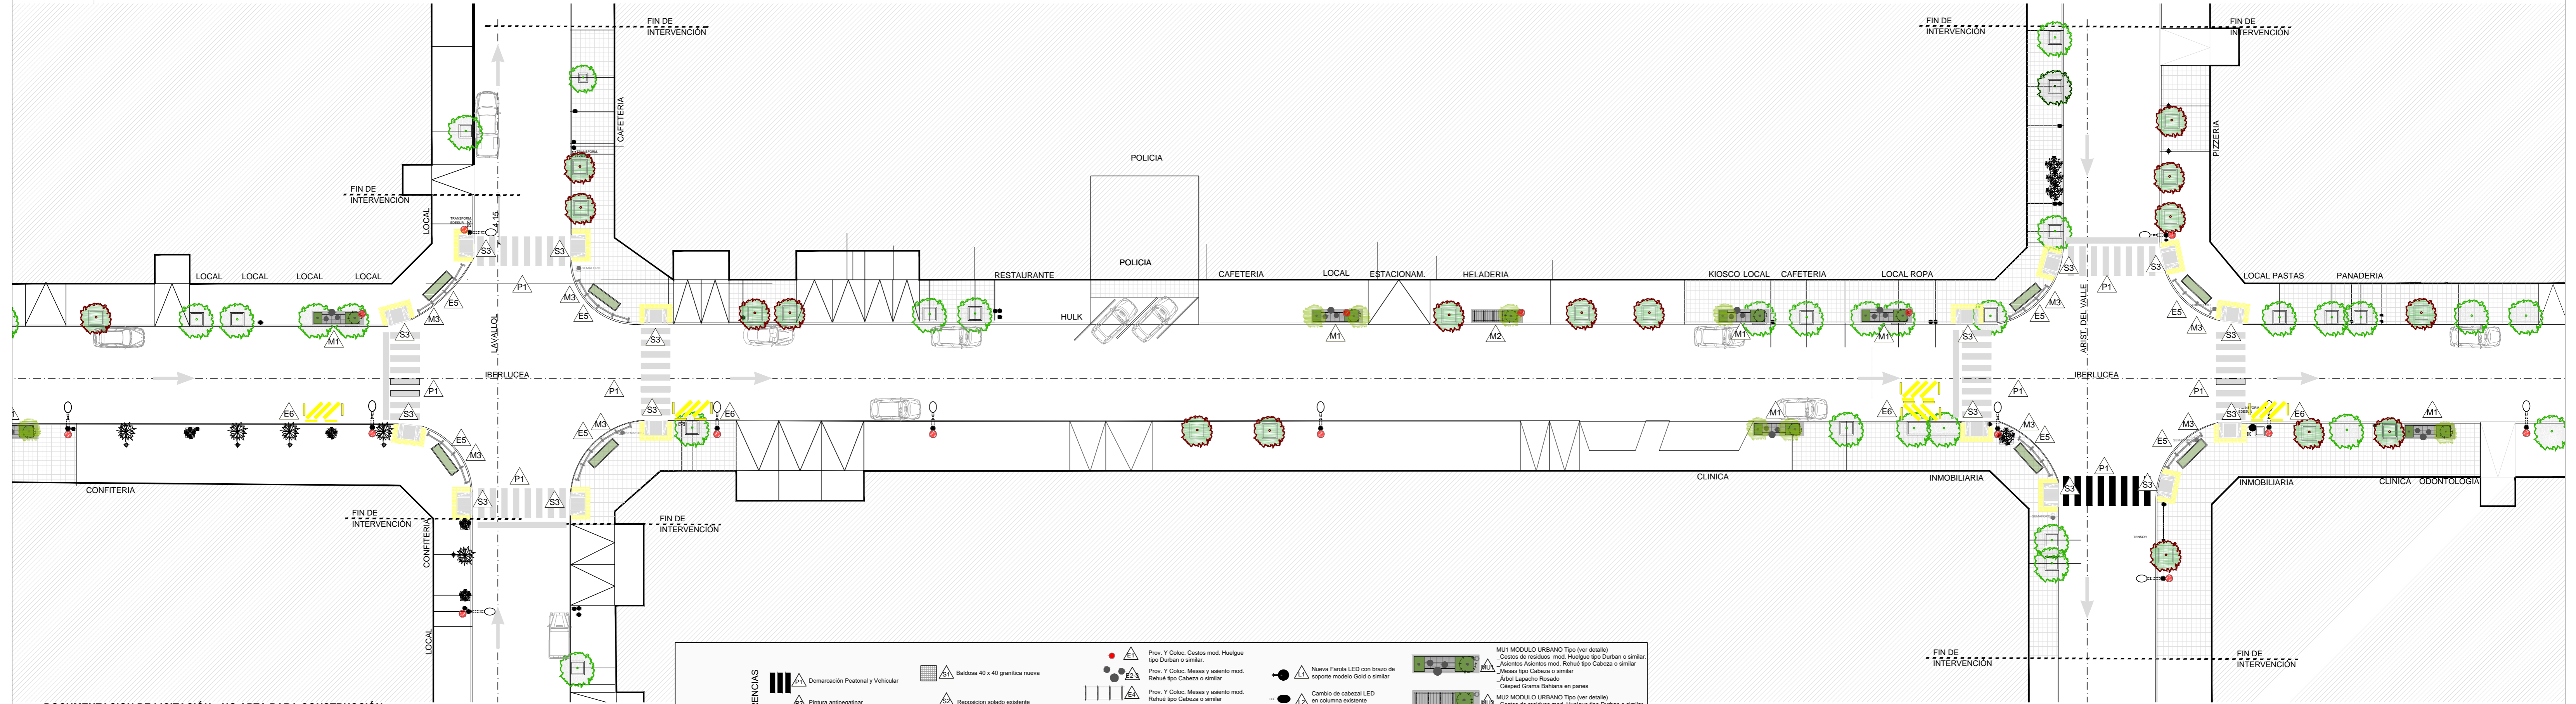


DOCUMENTACION DE LICITACIÓN - NO APTA PARA CONSTRUCCIÓN
Este plano es esquemático e indicativo, debiendo la contratista realizar la documentación ejecutiva y la ingeniería de detalle de la obra aplicada a cada caso particular. dicha documentación estara sujeta a la aprobación de la dirección de obra. medidas, niveles y cantidades a verificar en obra

REFERENCIAS	
	Demarcación Peatonal y Vehicular
	Pintura antipepatinar
	Baldosa 40 x 40 granítica nueva
	Reposicion solado existente
	Rampa de Accesibilidad (Ver detalle)
	Prov. Y Coloc. Cestos mod. Huelgue tipo Durban o similar.
	Prov. Y Coloc. Mesas y asiento mod. Rehué tipo Cabeza o similar
	Prov. Y Coloc. Mesas y asiento mod. Rehué tipo Cabeza o similar
	Prov. Y Coloc. Mesas y asiento mod. Rehué tipo Cabeza o similar
	Bolardo Hierro y tensor acero inoxidable
	Botazo PVC (Ver detalle)
	Nueva Farola LED con brazo de soporte modelo Gold o similar
	Cambio de cabezal LED en columna existente modelo Xceed
	Árbol Lapacho Rosado
	MU1 MODULO URBANO Tipo (ver detalle) _Cestos de residuos mod. Huelgue tipo Durban o similar. _Asientos Asientos mod. Rehué tipo Cabeza o similar. _Mesas tipo Cabeza o similar. _Árbol Lapacho Rosado _Césped Grama Bahiana en panes
	MU2 MODULO URBANO Tipo (ver detalle) _Cestos de residuos mod. Huelgue tipo Durban o similar. _Bicicetero metálico _Árbol Lapacho Rosado _Césped Grama Bahiana en panes
	MU3 MODULO URBANO Tipo (ver detalle) _Césped Grama Bahiana en panes



"CENTRALIDAD LANÚS OESTE: PUESTA EN VALOR CALLE ENRIQUE DEL VALLE IBERLUCEA "

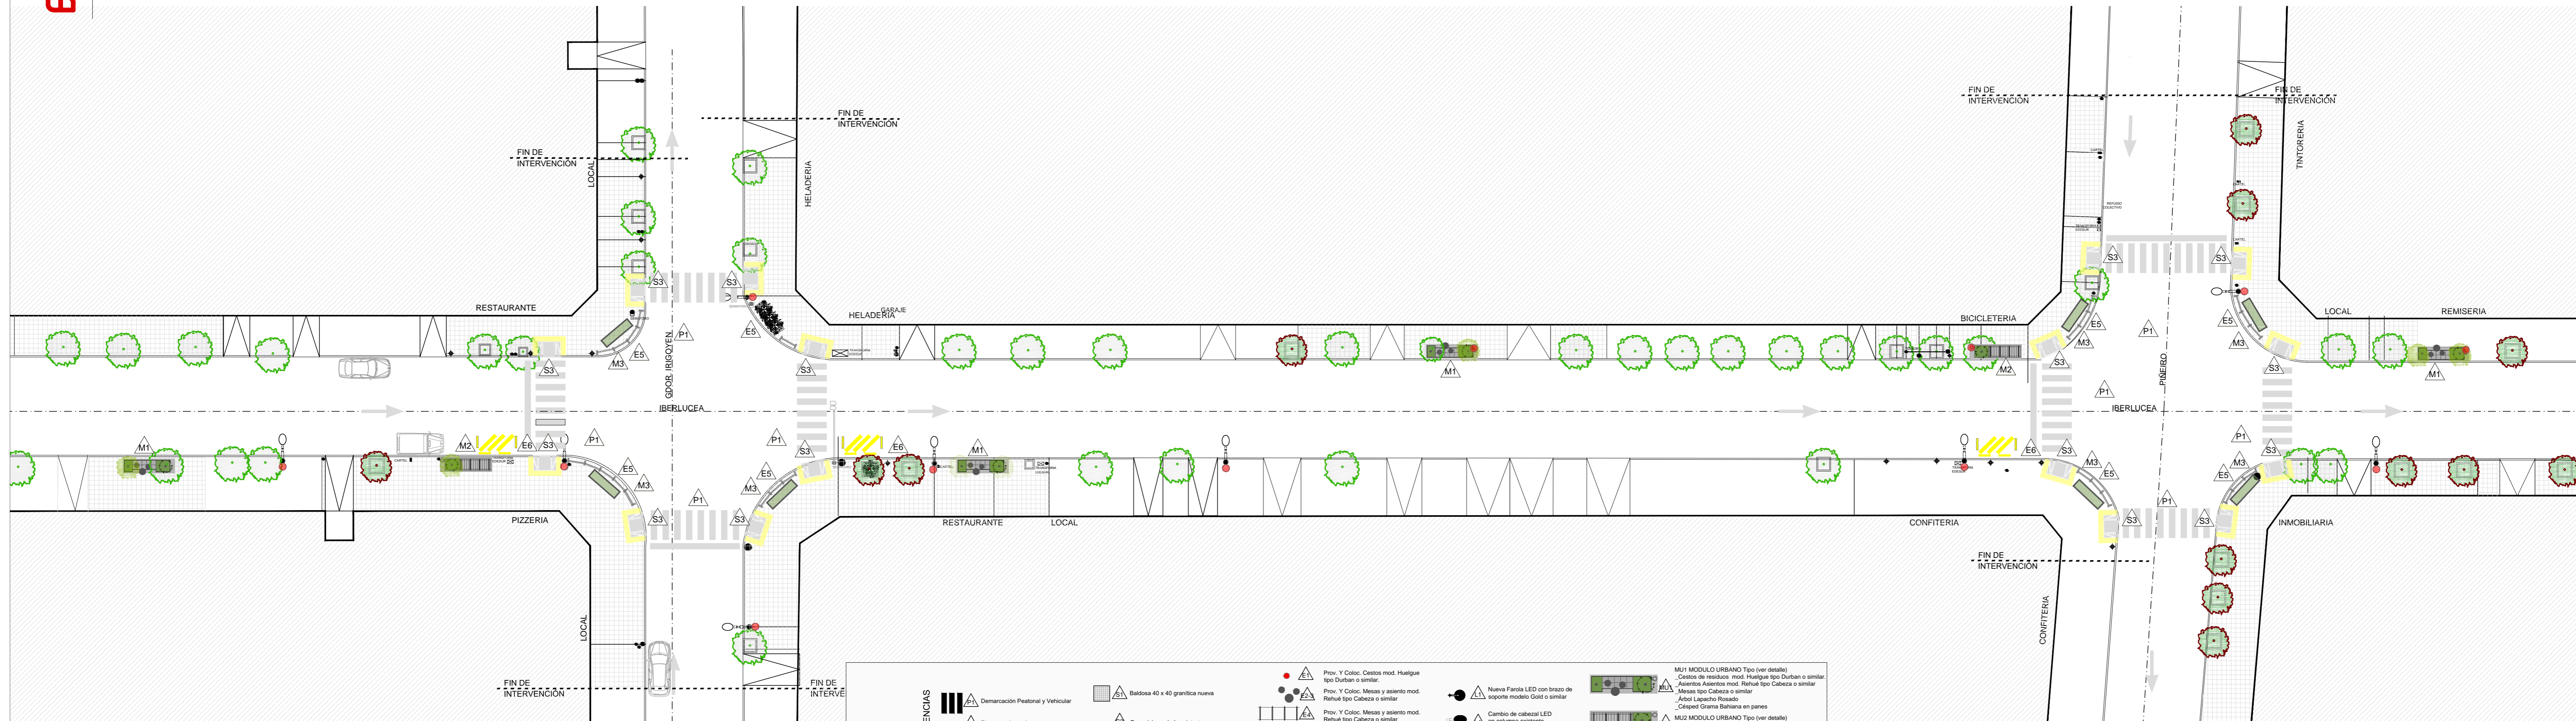


DOCUMENTACION DE LICITACIÓN - NO APTA PARA CONSTRUCCIÓN
 Este plano es esquemático e indicativo, debiendo la contratista realizar la documentación ejecutiva y la ingeniería de detalle de la obra aplicada a cada caso particular. dicha documentación estara sujeta a la aprobación de la dirección de obra. medidas, niveles y cantidades a verificar en obra

REFERENCIAS

- | | | | | |
|--------------------------------------|--|--|---|--------------------------------------|
| Demarcación Peatonal y Vehicular | Baldosa 40 x 40 granítica nueva | Prov. Y Coloc. Cestos mod. Huelgue tipo Durban o similar. | Nueva Farola LED con brazo de soporte modelo Gold o similar | MU1 MODULO URBANO Tipo (ver detalle) |
| Pintura antipegatinar | Reposicion solado existente | Prov. Y Coloc. Mesas y asiento mod. Rehú tipo Cabeza o similar | Cambio de cabezal LED en columna existente modelo Xceed | MU2 MODULO URBANO Tipo (ver detalle) |
| Rampa de Accesibilidad (Ver detalle) | Prov. Y Coloc. Mesas y asiento mod. Rehú tipo Cabeza o similar | Bolardo Hierro y tensor acero inoxidable | Árbol Lapacho Rosado | MU3 MODULO URBANO Tipo (ver detalle) |
| | | Botazo PVC (Ver detalle) | | MU4 MODULO URBANO Tipo (ver detalle) |



“CENTRALIDAD LANÚS OESTE: PUESTA EN VALOR CALLE ENRIQUE DEL VALLE IBERLUCEA”

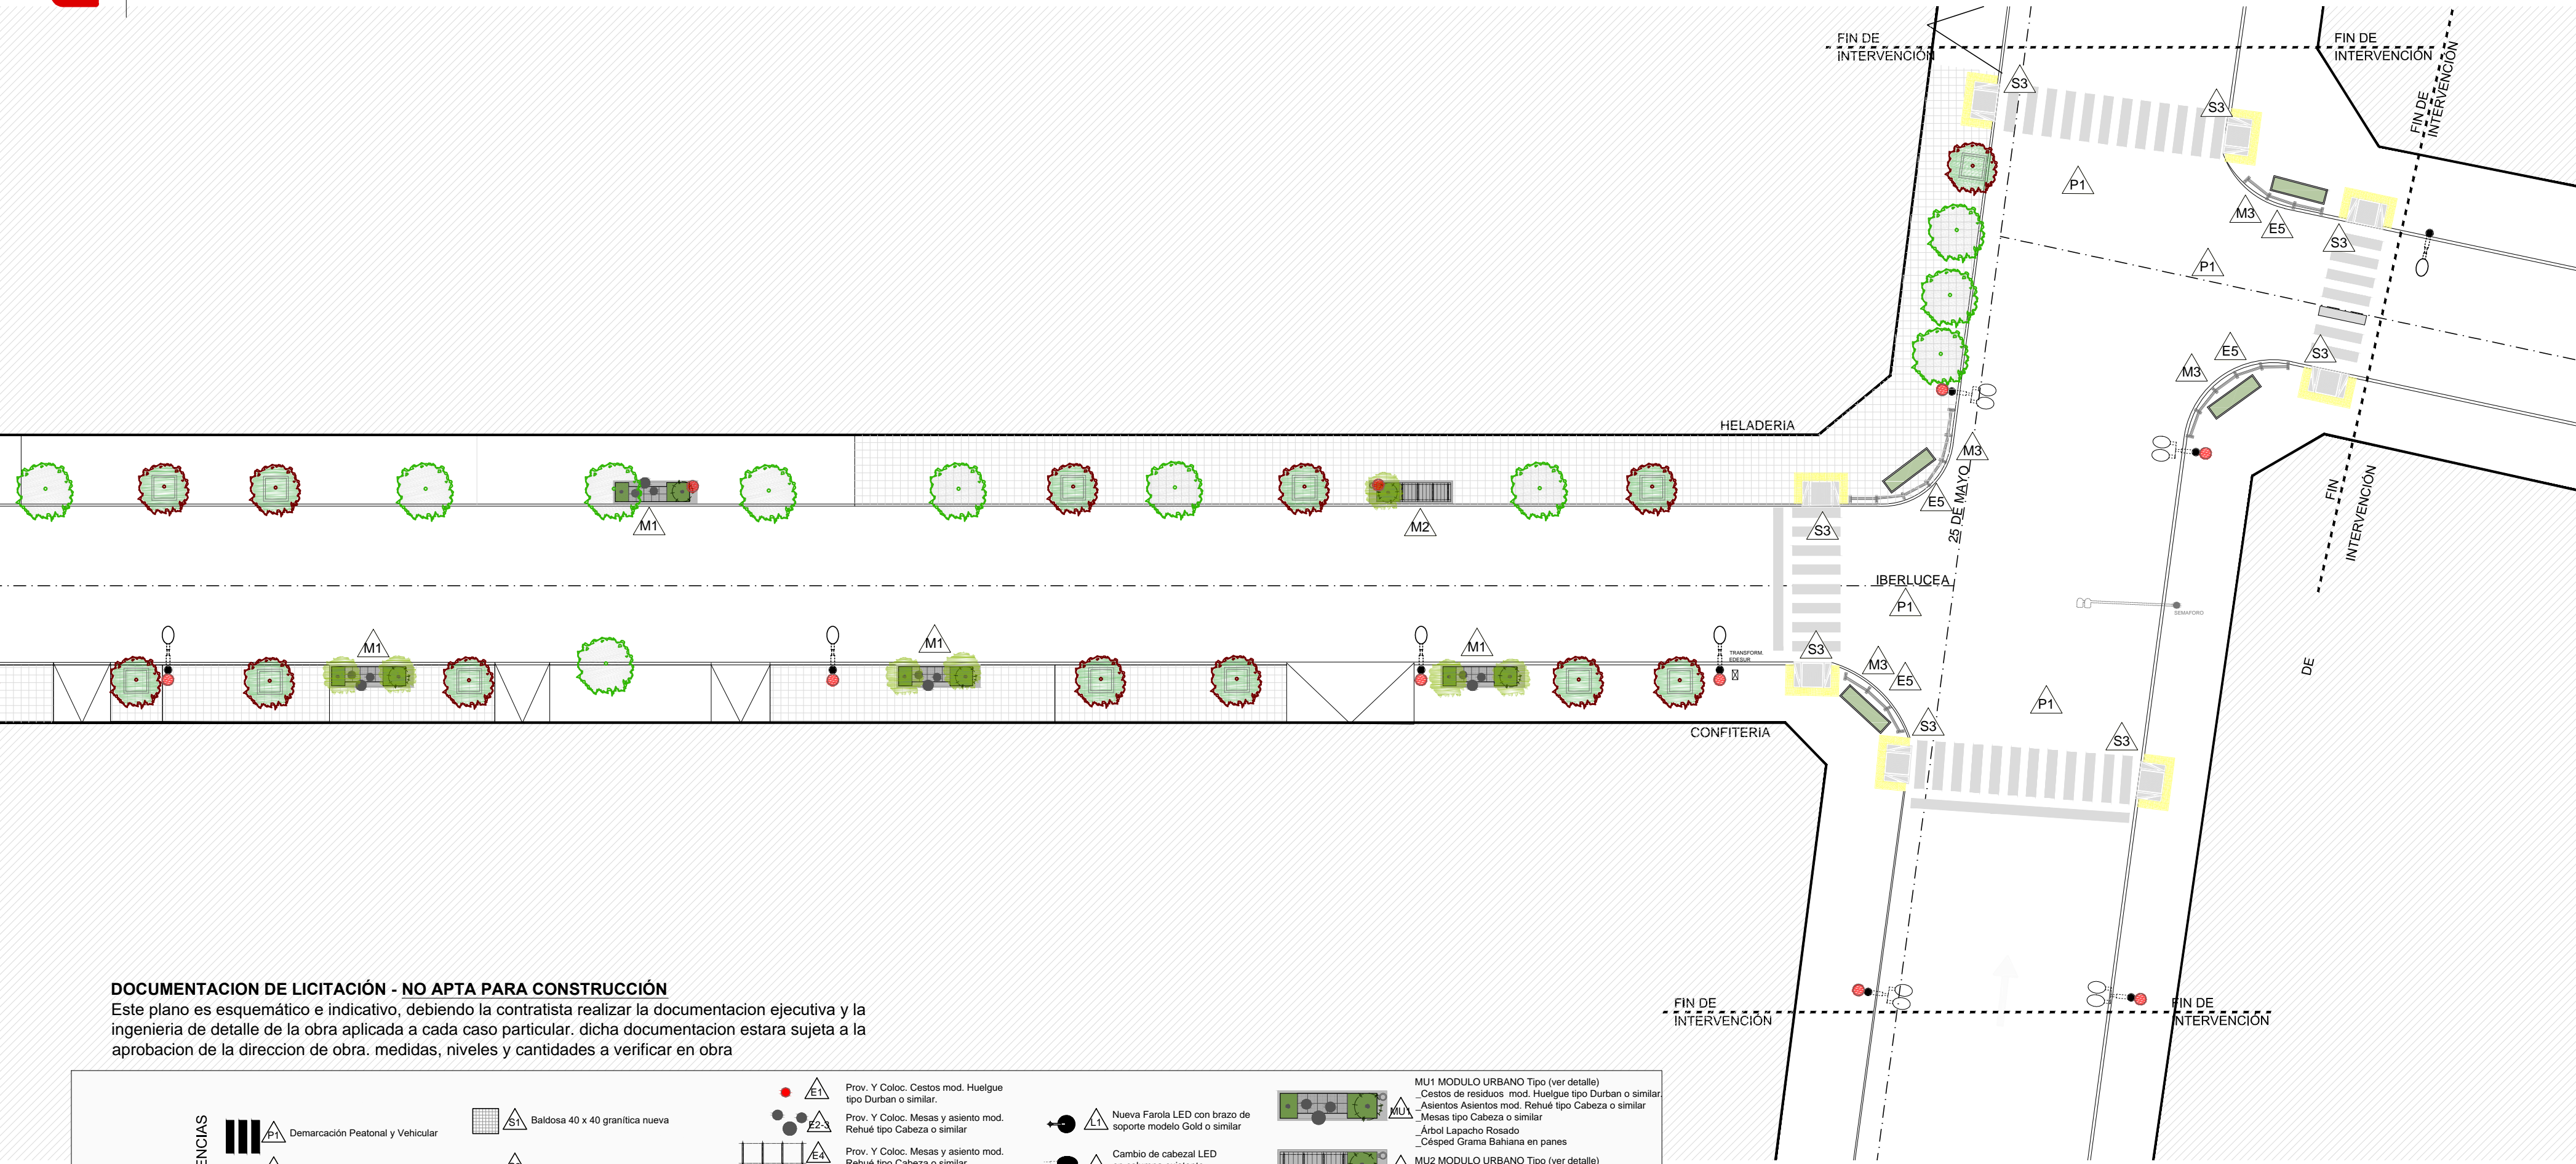

DOCUMENTACION DE LICITACIÓN - NO APTA PARA CONSTRUCCIÓN

Este plano es esquemático e indicativo, debiendo la contratista realizar la documentación ejecutiva y la ingeniería de detalle de la obra aplicada a cada caso particular. dicha documentación estara sujeta a la aprobación de la dirección de obra. medidas, niveles y cantidades a verificar en obra

REFERENCIAS

- | | | | | |
|---------------------------------------|---|---|---|---|
| Demarcación Peatonal y Vehicular | Baldosa 40 x 40 granítica nueva | Prov. Y Coloc. Cestos mod. Huelgue tipo Durban o similar. | Nueva Farola LED con brazo de soporte modelo Gold o similar | MU1 MODULO URBANO Tipo (ver detalle)
_Cestos de residuos mod. Huelgue tipo Durban o similar.
_Asientos Asientos mod. Rehué tipo Cabeza o similar
_Mesas tipo Cabeza o similar
_Árbol Lapacho Rosado
_Césped Grama Bahiana en panes |
| Pintura antipegatar | Reposicion solado existente | Prov. Y Coloc. Mesas y asiento mod. Rehué tipo Cabeza o similar | Cambio de cabezal LED en columna existente modelo Xceed | MU2 MODULO URBANO Tipo (ver detalle)
_Cestos de residuos mod. Huelgue tipo Durban o similar.
_Bicicletero metálico
_Árbol Lapacho Rosado
_Césped Grama Bahiana en panes |
| Rampas de Accesibilidad (Ver detalle) | Prov. Y Coloc. Mesas y asiento mod. Rehué tipo Cabeza o similar | Bolardo Hierro y tensor acero inoxidable | Árbol Lapacho Rosado | MU3 MODULO URBANO Tipo (ver detalle)
_Césped Grama Bahiana en panes |
| | Botazo PVC (Ver detalle) | | | |