

**CUBIERTA**  
 CHAPA TRAPEZOIDAL PREPINTADA BWG24  
 PLACA OSB DE 12 MM  
 FILM DE POLIETILENO DE 200 MICRONES  
 LANA DE VIDRIO CON PAPEL KRAFT DE 200 MM (14KG/M<sup>3</sup>)  
 FILM DE POLIETILENO DE 200 MICRONES  
 ESTRUCTURA METÁLICA S/CÁLCULO  
 CANALETA DE DESAGÜE PLUVIAL

**CIELORRASOS**  
 FIJO DE TABLA DE MADERA DE LENGUA.

**TERMINACION SUPERIOR EXTERIOR**  
 ZINGUERÍA: CHAPA METÁLICA TRAPEZOIDAL  
 CON AJUSTE DE CHAPA LISA PREPINTADA  
 DWG N24 EN TODO EL PERIMETRO DEL VANO

**CORTINA DE ENROLLAR**  
 EN TODA LA SUPERFICIE VIDRIADA  
 CORTINA ROLLER DE ENROLLADO VERTICAL,  
 ACCION MEDIANTE CADENA PLÁSTICA  
 MATERIAL: PCV BLACKOUT COLOR GRIS

**CARPINTERÍAS**  
 PVC CON DOBLE VIDRIADO HERMÉTICO,  
 TIPO FLOAT LAMINADOS, 3+3,6, 3+3

**TERMINACION INFERIOR EXTERIOR**  
 ZINGUERÍA: CHAPA METÁLICA PREPINTADA  
 DWG N24 EN TODO EL PERIMETRO DEL VANO

**CIELORRASOS**  
 SUSPENDIDOS DESMONTABLES TIPO KNAUF AMF  
 PERFILERÍA METÁLICA CON CUELIGUES REGULABLES S/SISTEMA  
 GARGANTA DE AJUSTE PERIMETRAL ARMADA EN PLACA YESO

**MURO PERIMETRAL**  
 REVESTIMIENTO EXTERIOR DE CHAPA TRAPEZOIDAL  
 PREPINTADA PERFILES GALERA  
 AISLACIÓN HIDRÓFUGA TIPO "TIVEK"  
 PLACA OSB DE 12 MM  
 AISLACIÓN TÉRMICA DE LANA DE VIDRIO C/PAPEL KRAFT  
 ESPESOR MÍNIMO 150MM (14KG/M<sup>3</sup>)  
 BARRERA DE VAPOR DE POLIETILENO DE 200 MICRONES  
 PLACA DE OSB DE 12MM  
 PLACA DE ROCA DE YESO 12.5 MM.


**TERMINACION INFERIOR EXTERIOR**  
 ZINGUERÍA: CHAPA METÁLICA PREPINTADA  
 DWG N24 EN TODO EL PERIMETRO DEL VANO

**CORTINA DE ENROLLAR**  
 EN TODA LA SUPERFICIE VIDRIADA  
 CORTINA ROLLER DE ENROLLADO VERTICAL,  
 ACCION MEDIANTE CADENA PLÁSTICA  
 MATERIAL: PCV BLACKOUT COLOR GRIS


**CARPINTERÍAS**  
 PVC CON DOBLE VIDRIADO HERMÉTICO,  
 TIPO FLOAT LAMINADOS, 3+3,6, 3+3

**ZÓCALO PERIMETRAL**  
 PIEZA CONTINUA DE HORMIGÓN ARMADO  
 AISLACIÓN HIDRÓFUGA TIPO "TIVEK"  
 AISLACIÓN TÉRMICA DE LANA DE VIDRIO C/PAPEL KRAFT  
 ESPESOR MÍNIMO 150MM (14KG/M<sup>3</sup>)  
 PERFIL PGCI00  
 BARRERA DE VAPOR DE POLIETILENO DE 200 MICRONES  
 PLACA DE OSB DE 12MM  
 PLACA DE ROCA DE YESO 12.5 MM.

**EXTERIOR**  
 VEREDA PERIMETRAL DE HORMIGÓN

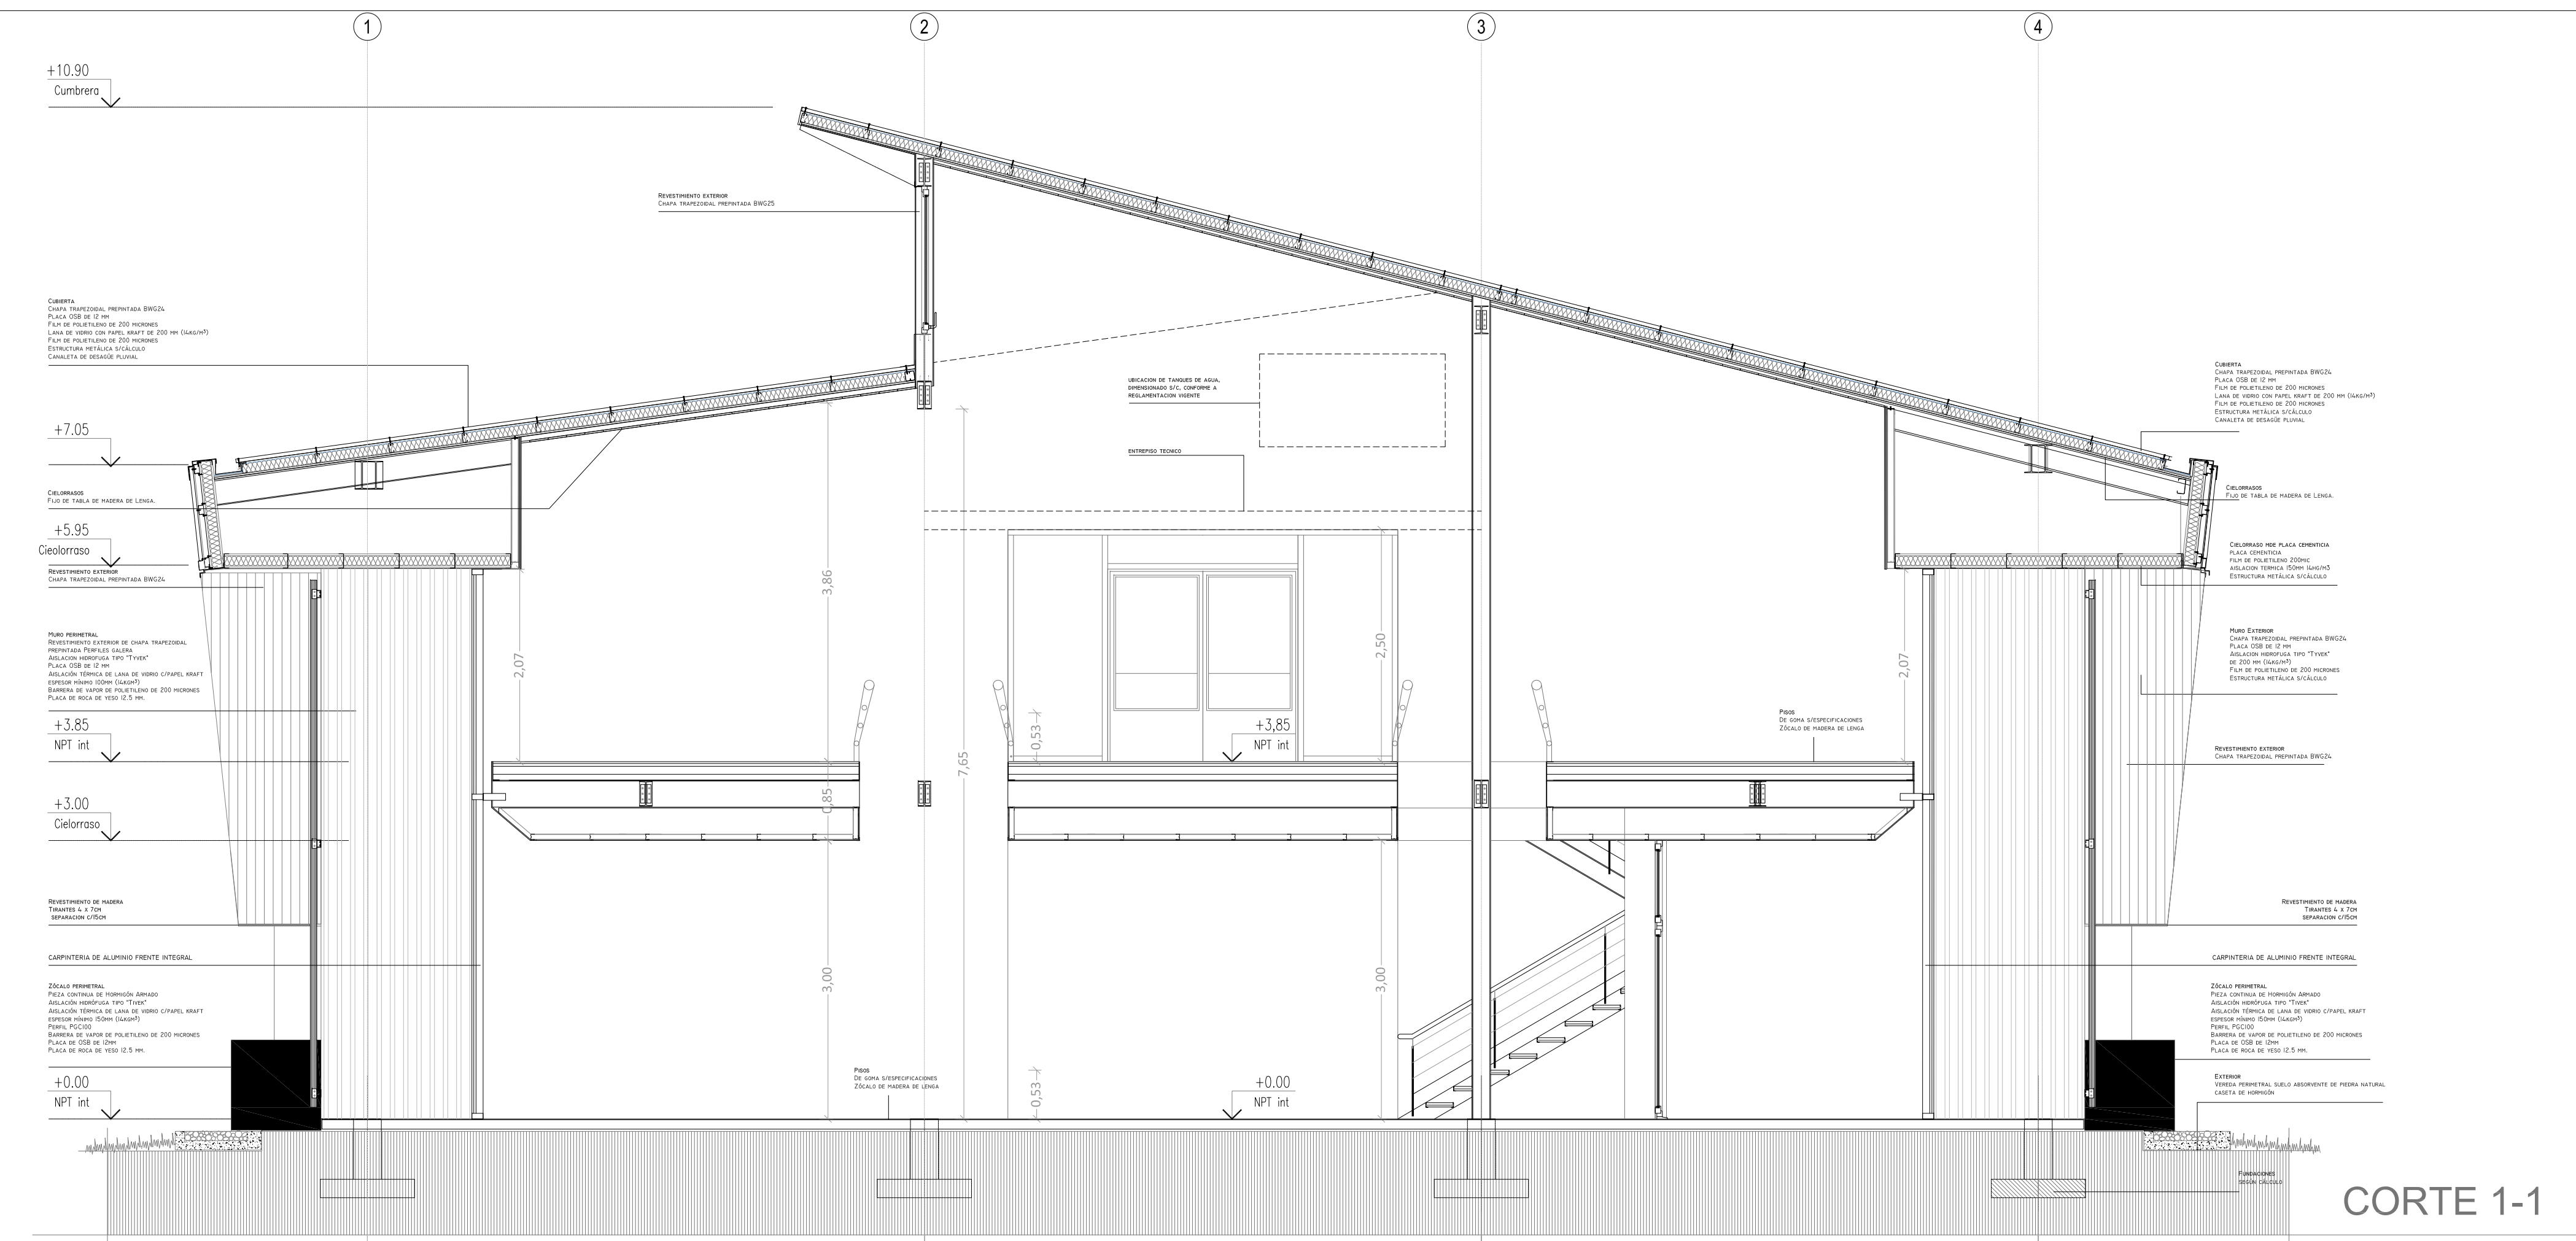

CORTE 1-1

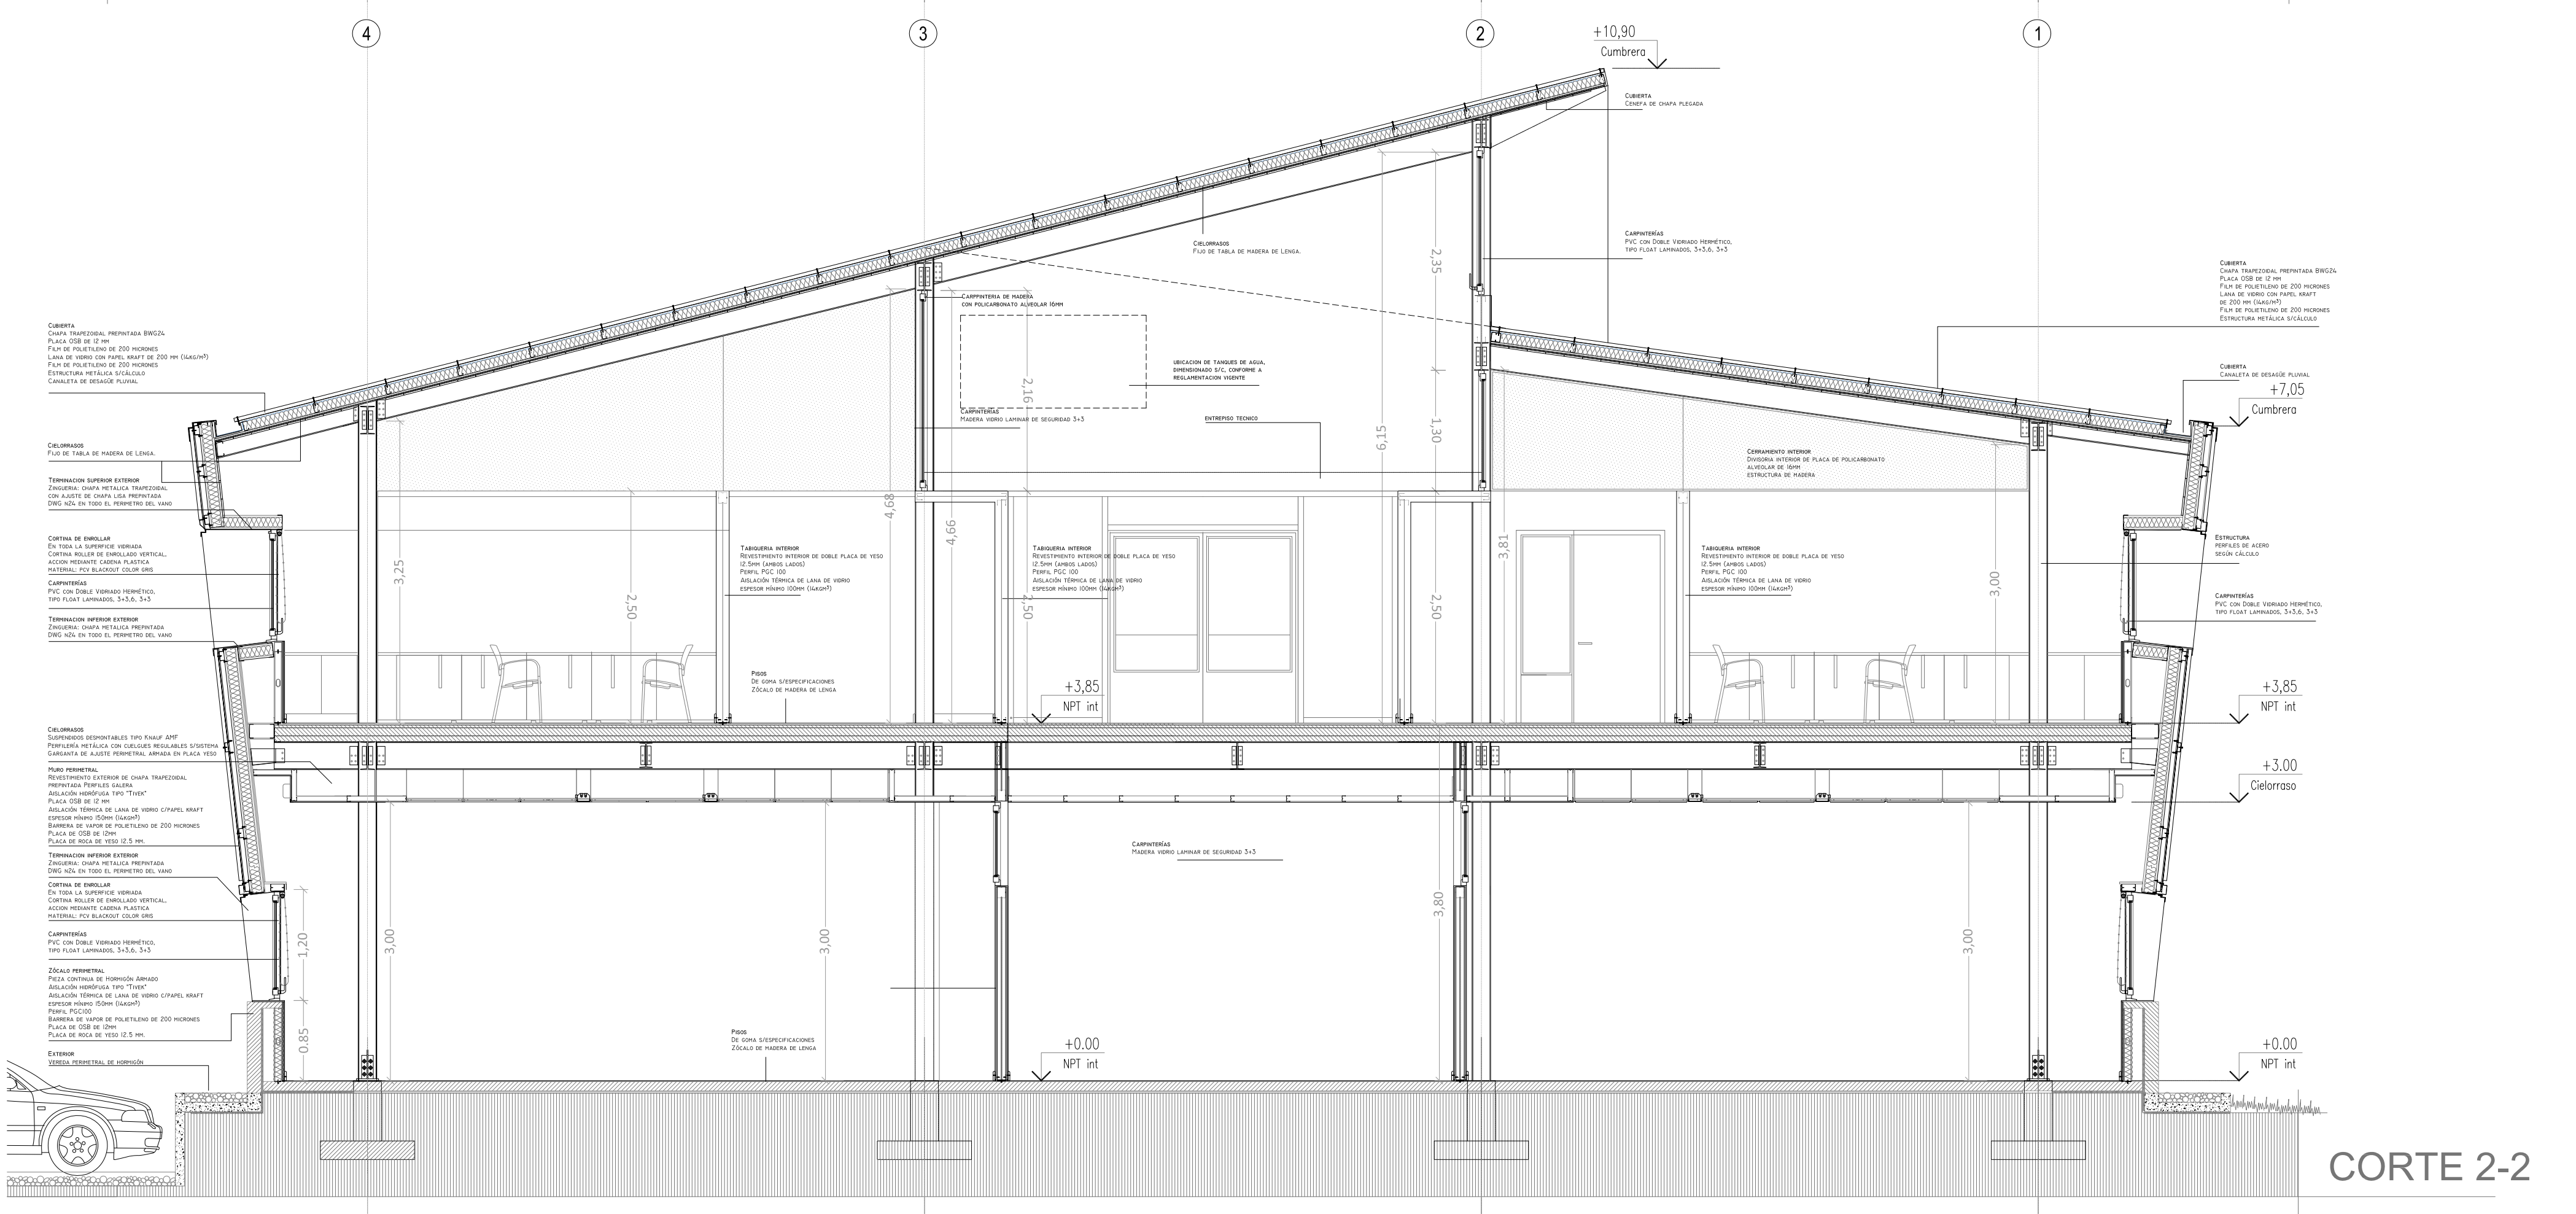

CORTE 2-2

ESCALA I: 20