

CUBIERTA
 CHAPA TRAPEZOIDAL PREPINTADA BWG24
 PLACA OSB DE 12 MM
 FILM DE POLIETILENO DE 200 MICRONES
 LANA DE VIDRIO CON PAPEL KRAFT DE 200 MM (14KG/M³)
 FILM DE POLIETILENO DE 200 MICRONES
 ESTRUCTURA METÁLICA S/CÁLCULO
 CANALETA DE DESAGÜE PLUVIAL

CIELORRASOS
 FIJO DE TABLA DE MADERA DE LENGUA.

TERMINACION SUPERIOR EXTERIOR
 ZINGUERÍA: CHAPA METÁLICA TRAPEZOIDAL
 CON AJUSTE DE CHAPA LISA PREPINTADA
 DWG N24 EN TODO EL PERIMETRO DEL VANO

CORTINA DE ENROLLAR
 EN TODA LA SUPERFICIE VIDRIADA
 CORTINA ROLLER DE ENROLLADO VERTICAL,
 ACCION MEDIANTE CADENA PLÁSTICA
 MATERIAL: PCV BLACKOUT COLOR GRIS

CARPINTERÍAS
 PVC CON DOBLE VIDRIADO HERMÉTICO,
 TIPO FLOAT LAMINADOS, 3+3,6, 3+3

TERMINACION INFERIOR EXTERIOR
 ZINGUERÍA: CHAPA METÁLICA PREPINTADA
 DWG N24 EN TODO EL PERIMETRO DEL VANO

CIELORRASOS
 SUSPENDIDOS DESMONTABLES TIPO KNAUF AMF
 PERFILERÍA METÁLICA CON CUELIGUES REGULABLES S/SISTEMA
 GARGANTA DE AJUSTE PERIMETRAL ARMADA EN PLACA YESO

MURO PERIMETRAL
 REVESTIMIENTO EXTERIOR DE CHAPA TRAPEZOIDAL
 PREPINTADA PERFILES GALERA
 AISLACIÓN HIDRÓFUGA TIPO "TIVEK"
 PLACA OSB DE 12 MM
 AISLACIÓN TÉRMICA DE LANA DE VIDRIO C/PAPEL KRAFT
 ESPESOR MÍNIMO 150MM (14KG/M³)
 BARRERA DE VAPOR DE POLIETILENO DE 200 MICRONES
 PLACA DE OSB DE 12MM
 PLACA DE ROCA DE YESO 12.5 MM.


TERMINACION INFERIOR EXTERIOR
 ZINGUERÍA: CHAPA METÁLICA PREPINTADA
 DWG N24 EN TODO EL PERIMETRO DEL VANO

CORTINA DE ENROLLAR
 EN TODA LA SUPERFICIE VIDRIADA
 CORTINA ROLLER DE ENROLLADO VERTICAL,
 ACCION MEDIANTE CADENA PLÁSTICA
 MATERIAL: PCV BLACKOUT COLOR GRIS


CARPINTERÍAS
 PVC CON DOBLE VIDRIADO HERMÉTICO,
 TIPO FLOAT LAMINADOS, 3+3,6, 3+3

ZÓCALO PERIMETRAL
 PIEZA CONTINUA DE HORMIGÓN ARMADO
 AISLACIÓN HIDRÓFUGA TIPO "TIVEK"
 AISLACIÓN TÉRMICA DE LANA DE VIDRIO C/PAPEL KRAFT
 ESPESOR MÍNIMO 150MM (14KG/M³)
 PERFIL PGCI00
 BARRERA DE VAPOR DE POLIETILENO DE 200 MICRONES
 PLACA DE OSB DE 12MM
 PLACA DE ROCA DE YESO 12.5 MM.

EXTERIOR
 VEREDA PERIMETRAL DE HORMIGÓN

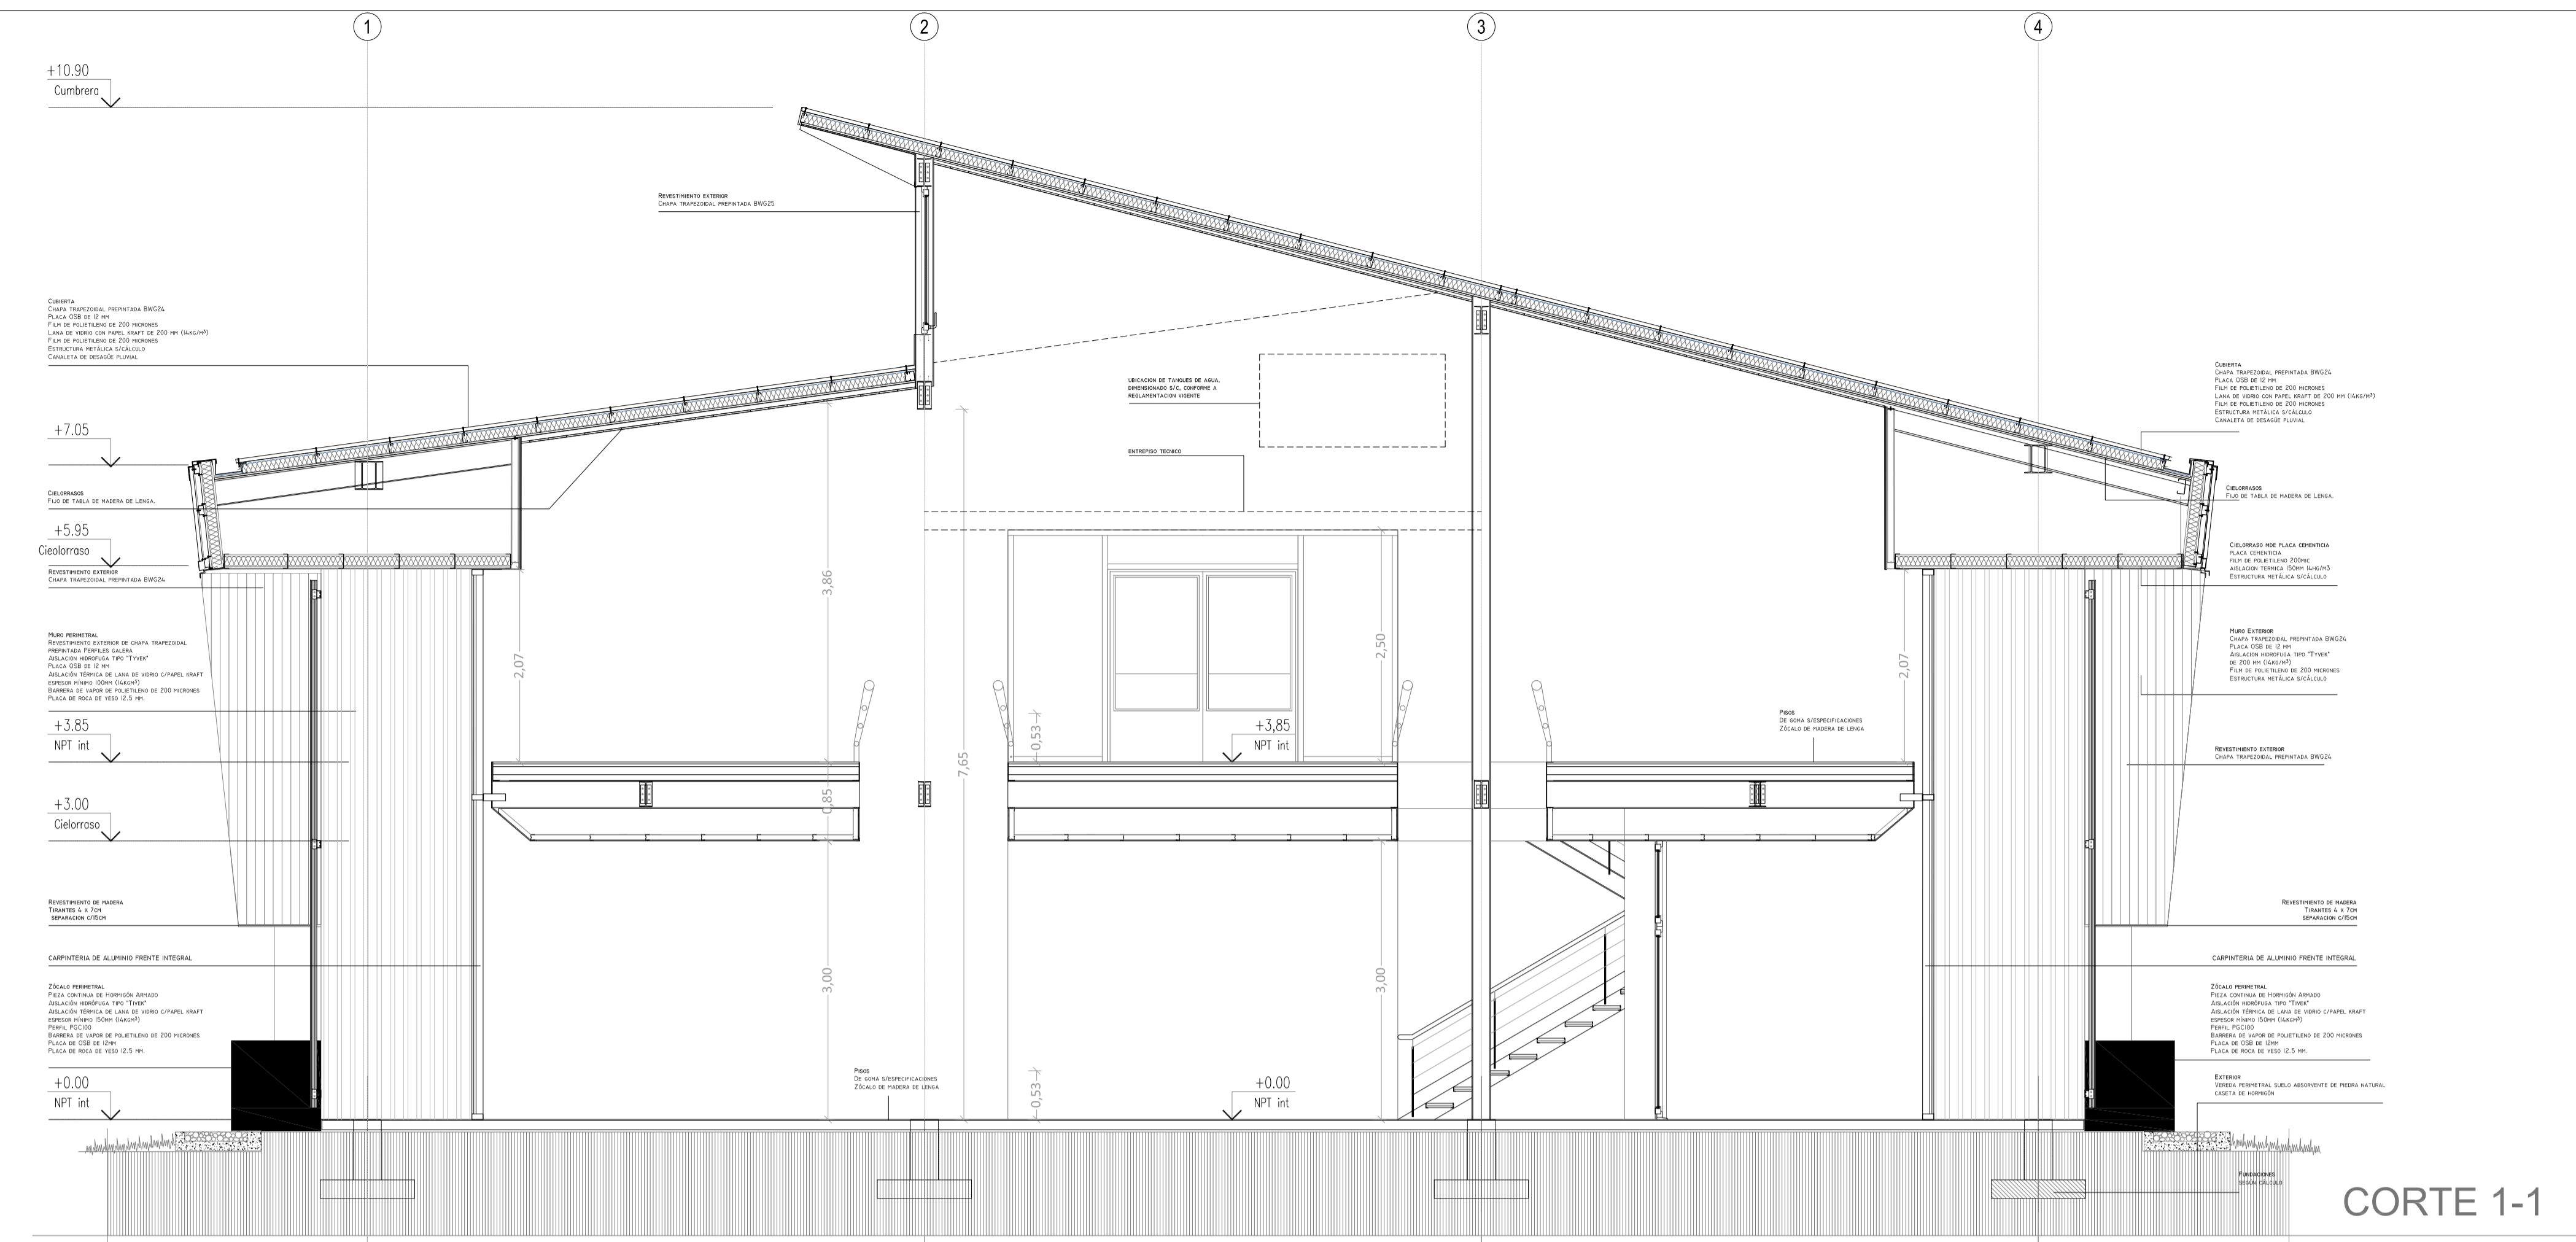

CORTE 1-1

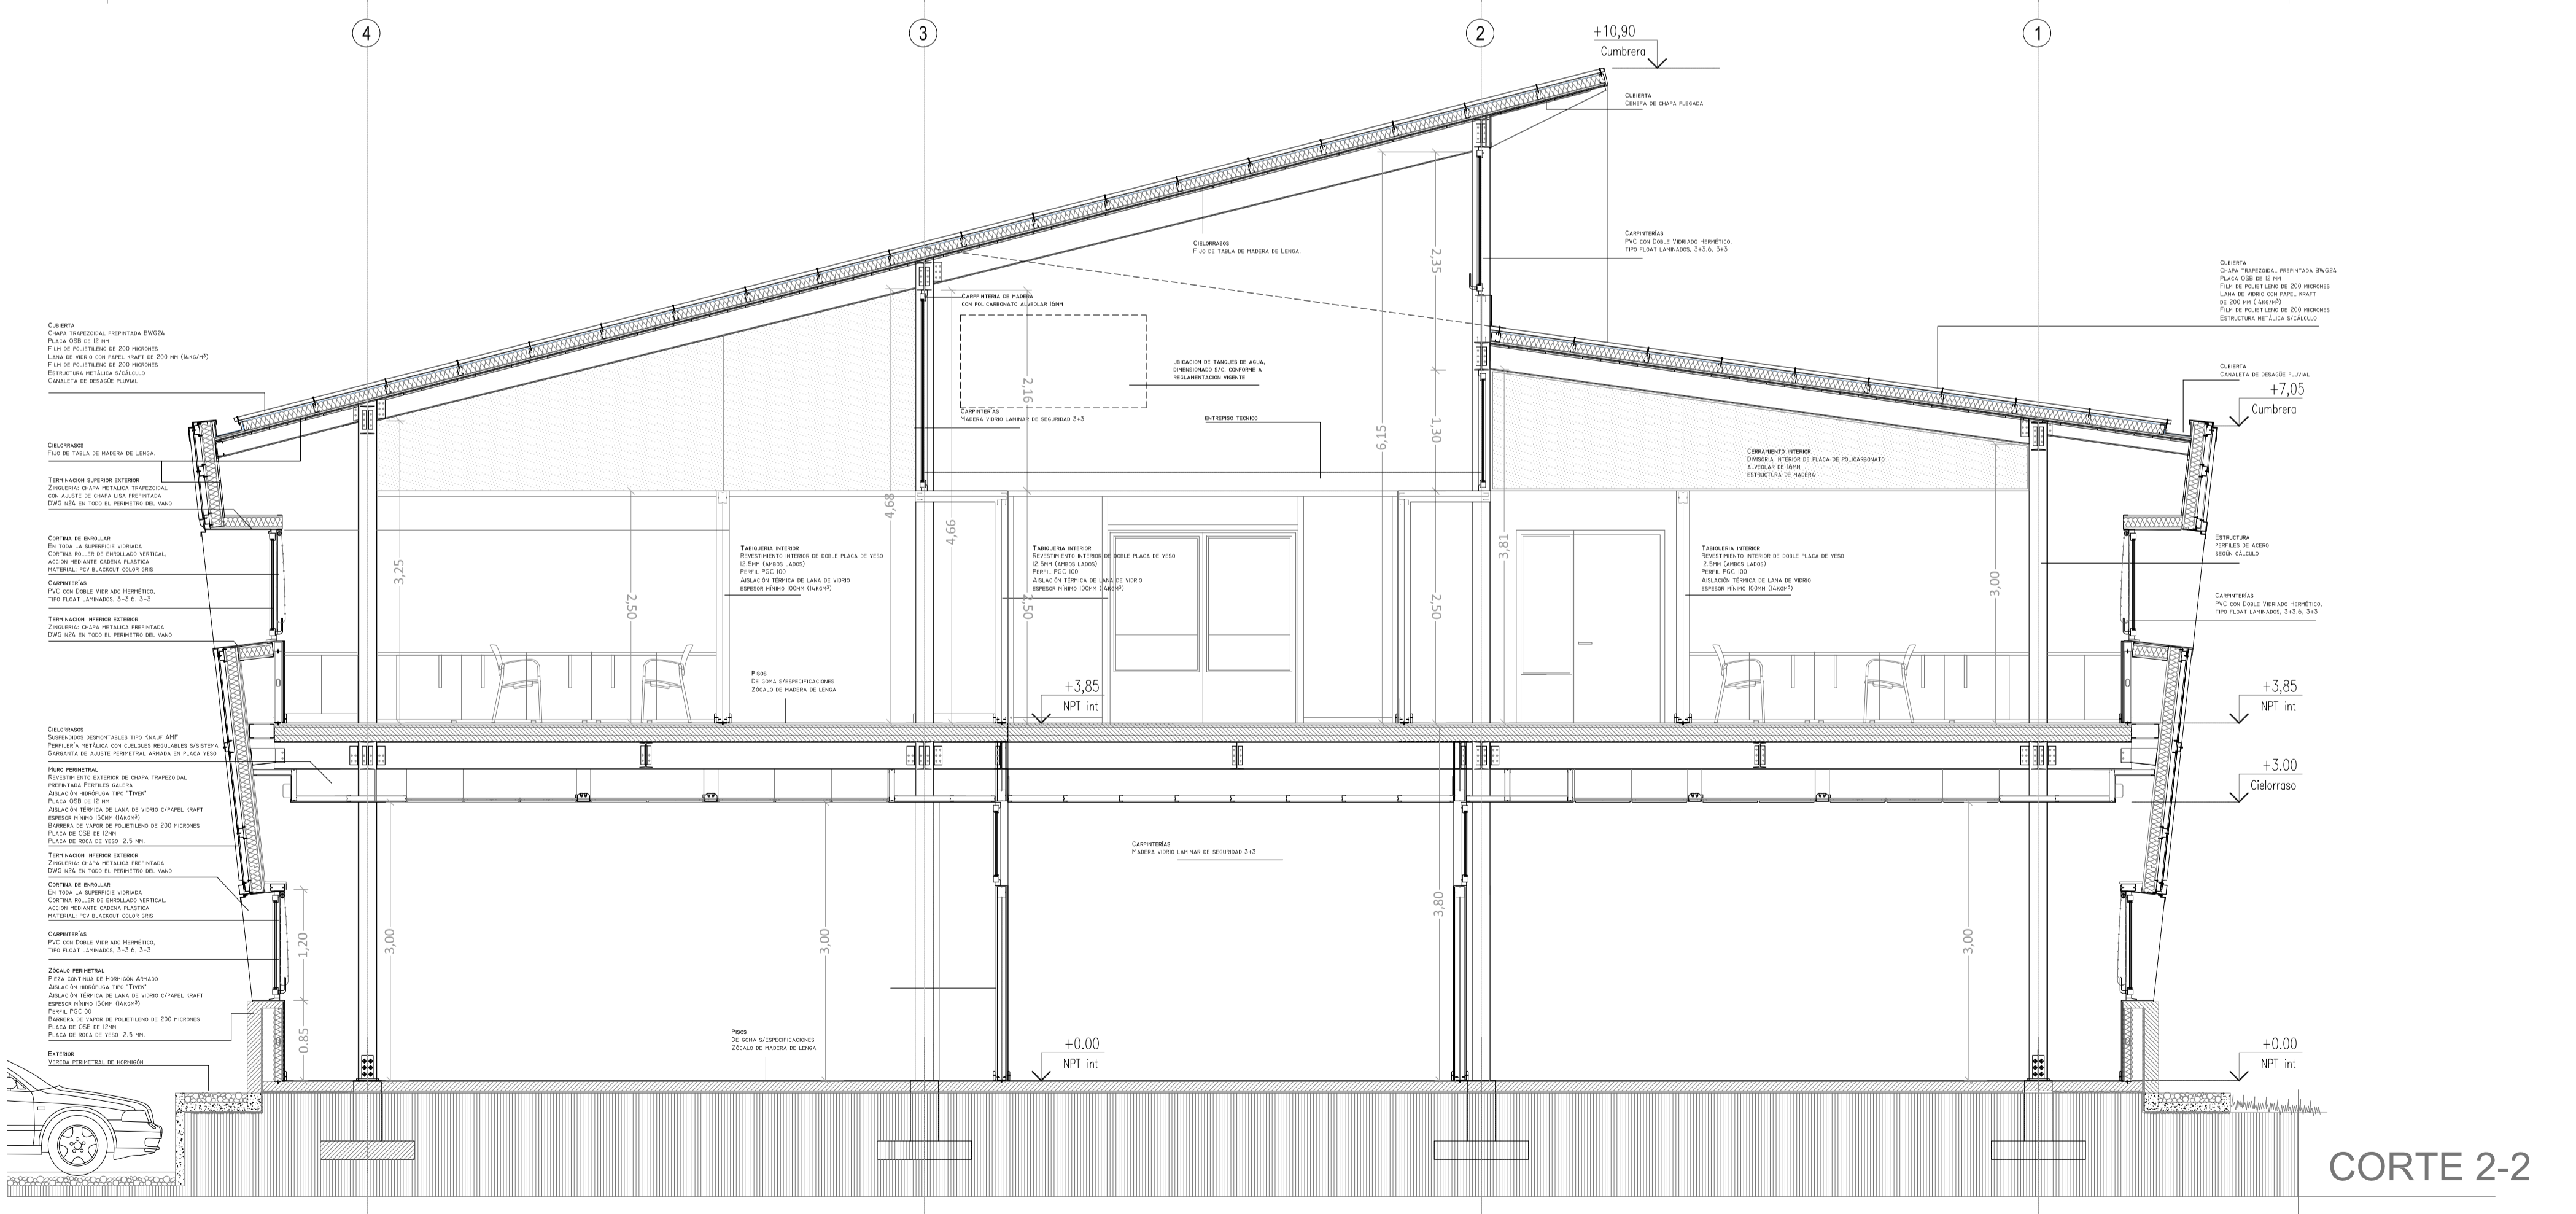

CORTE 2-2

ESCALA I: 20