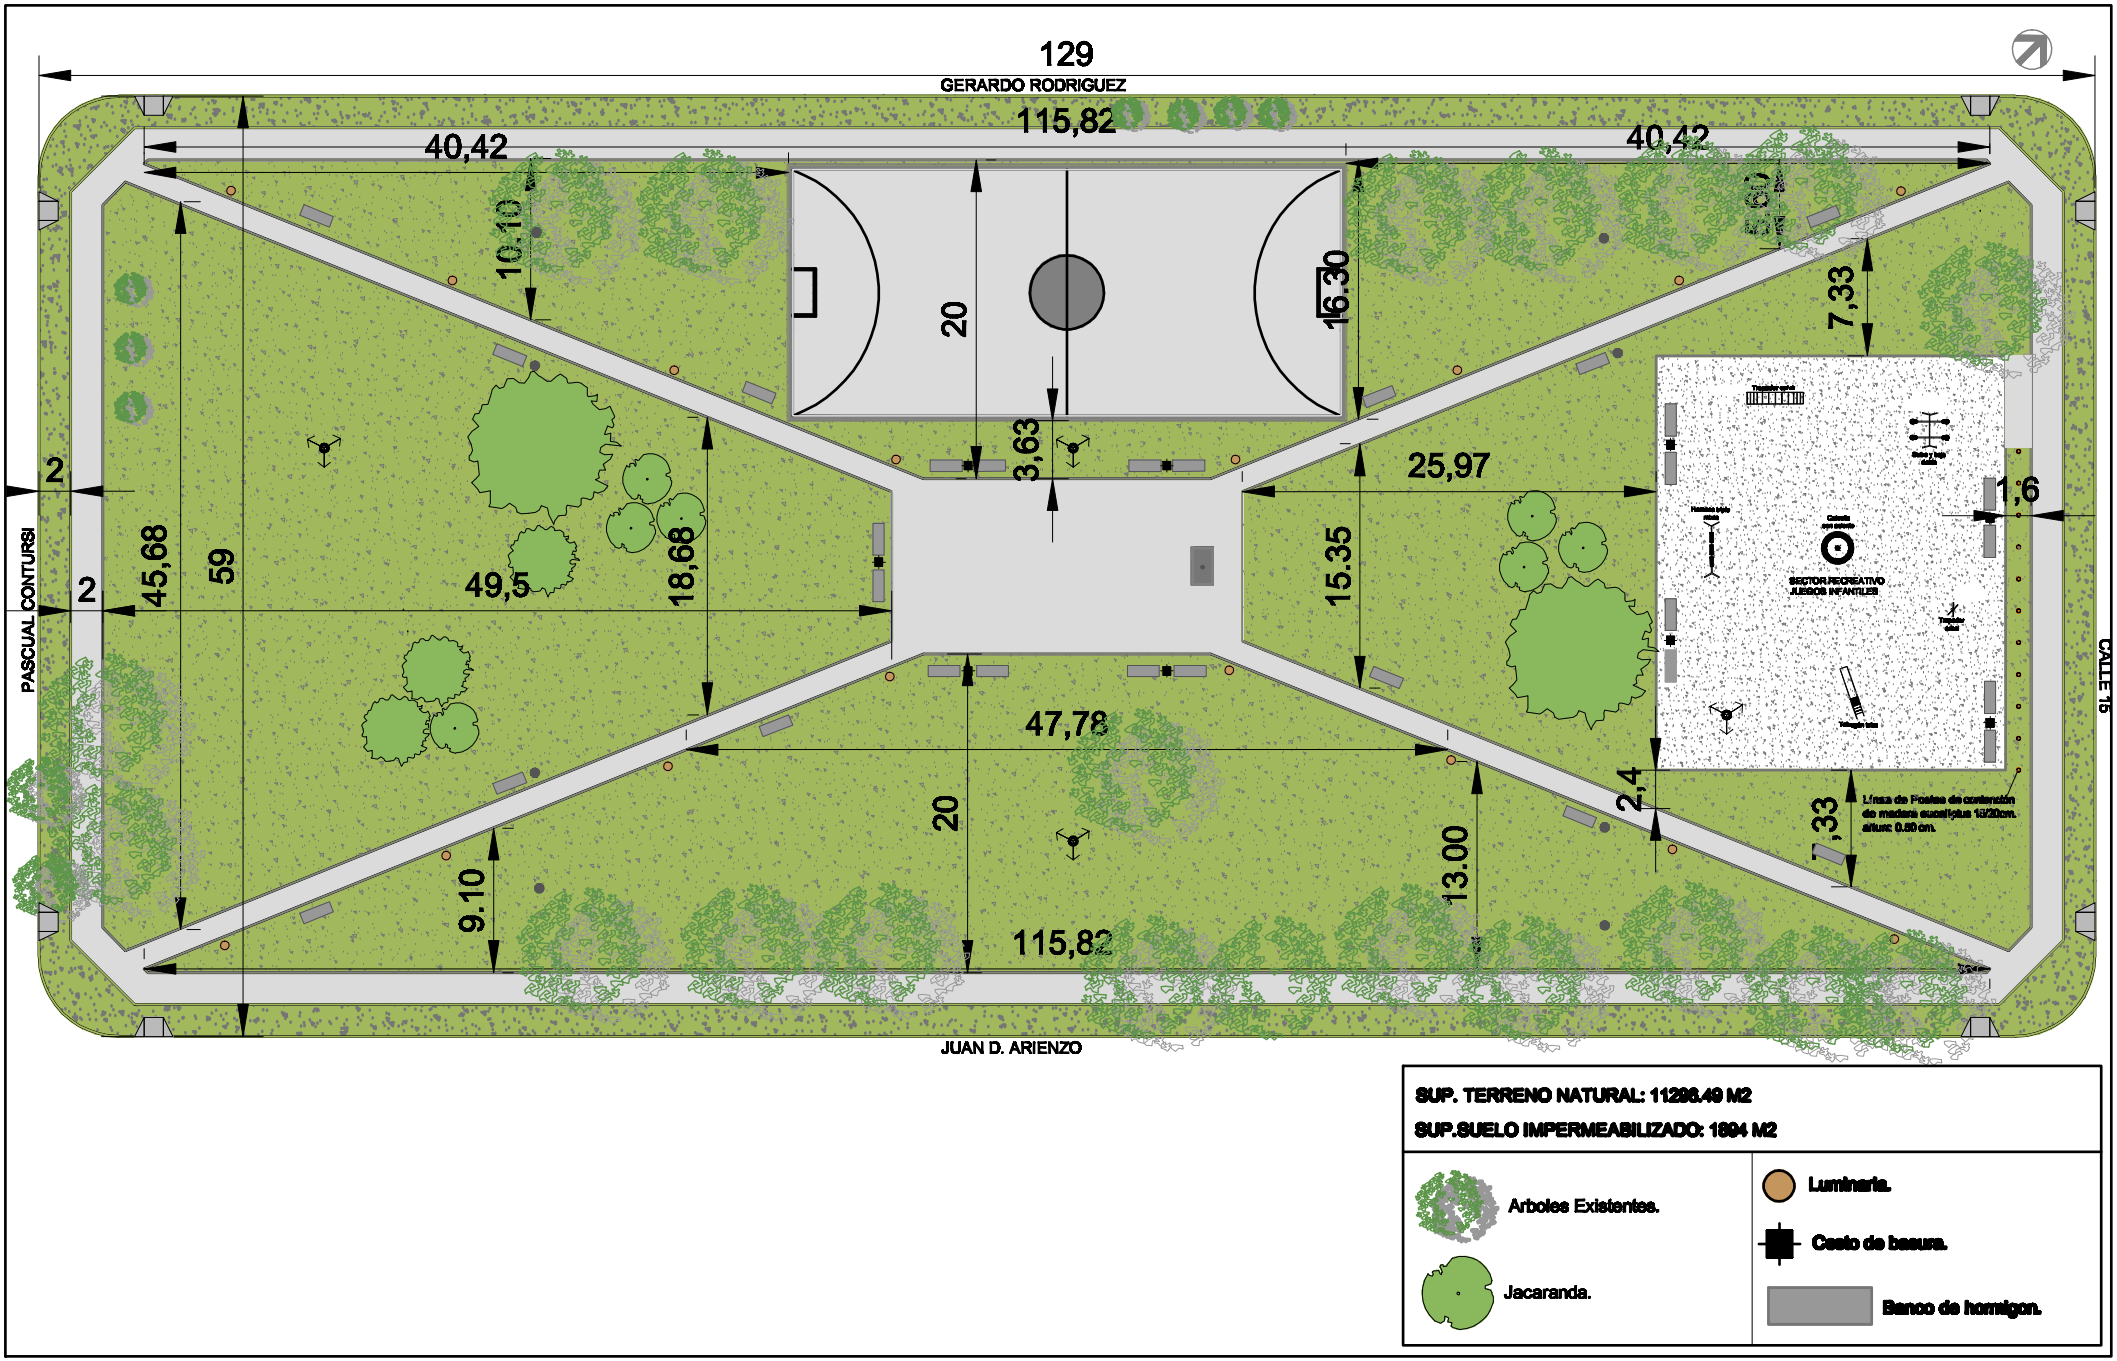

PLAZA NICOLAS RIVAS

2017

Secretaria de Ordenamiento Territorial y Servicios Públicos - Subsecretaría de Planificación y Desarrollo Urbano