
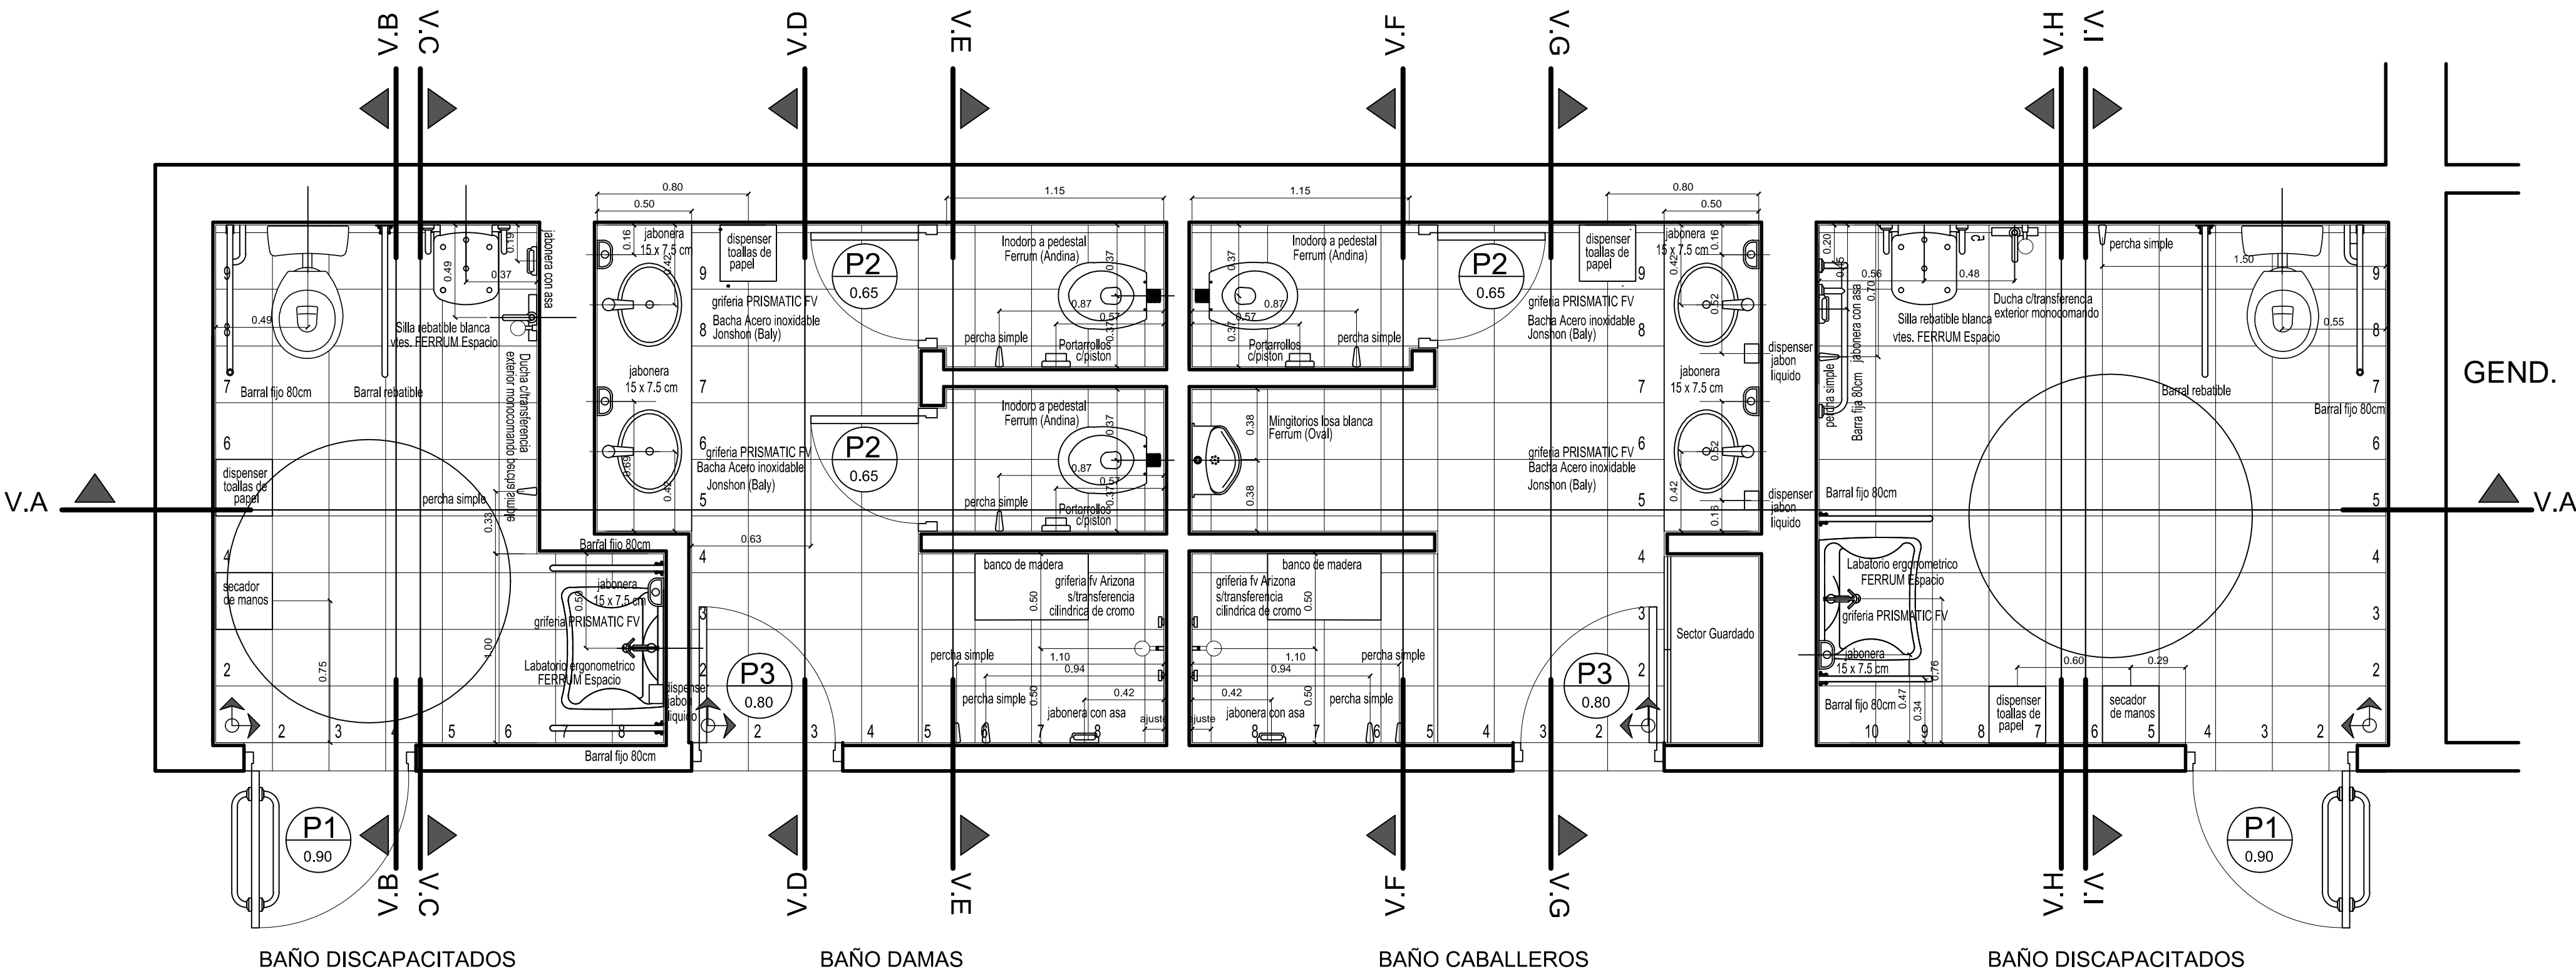



BAÑOS PUBLICOS TIPO I - CANTIDAD 1

EDIFICIO CENTRAL PLANTA BAJA


VISTA A (V.A)

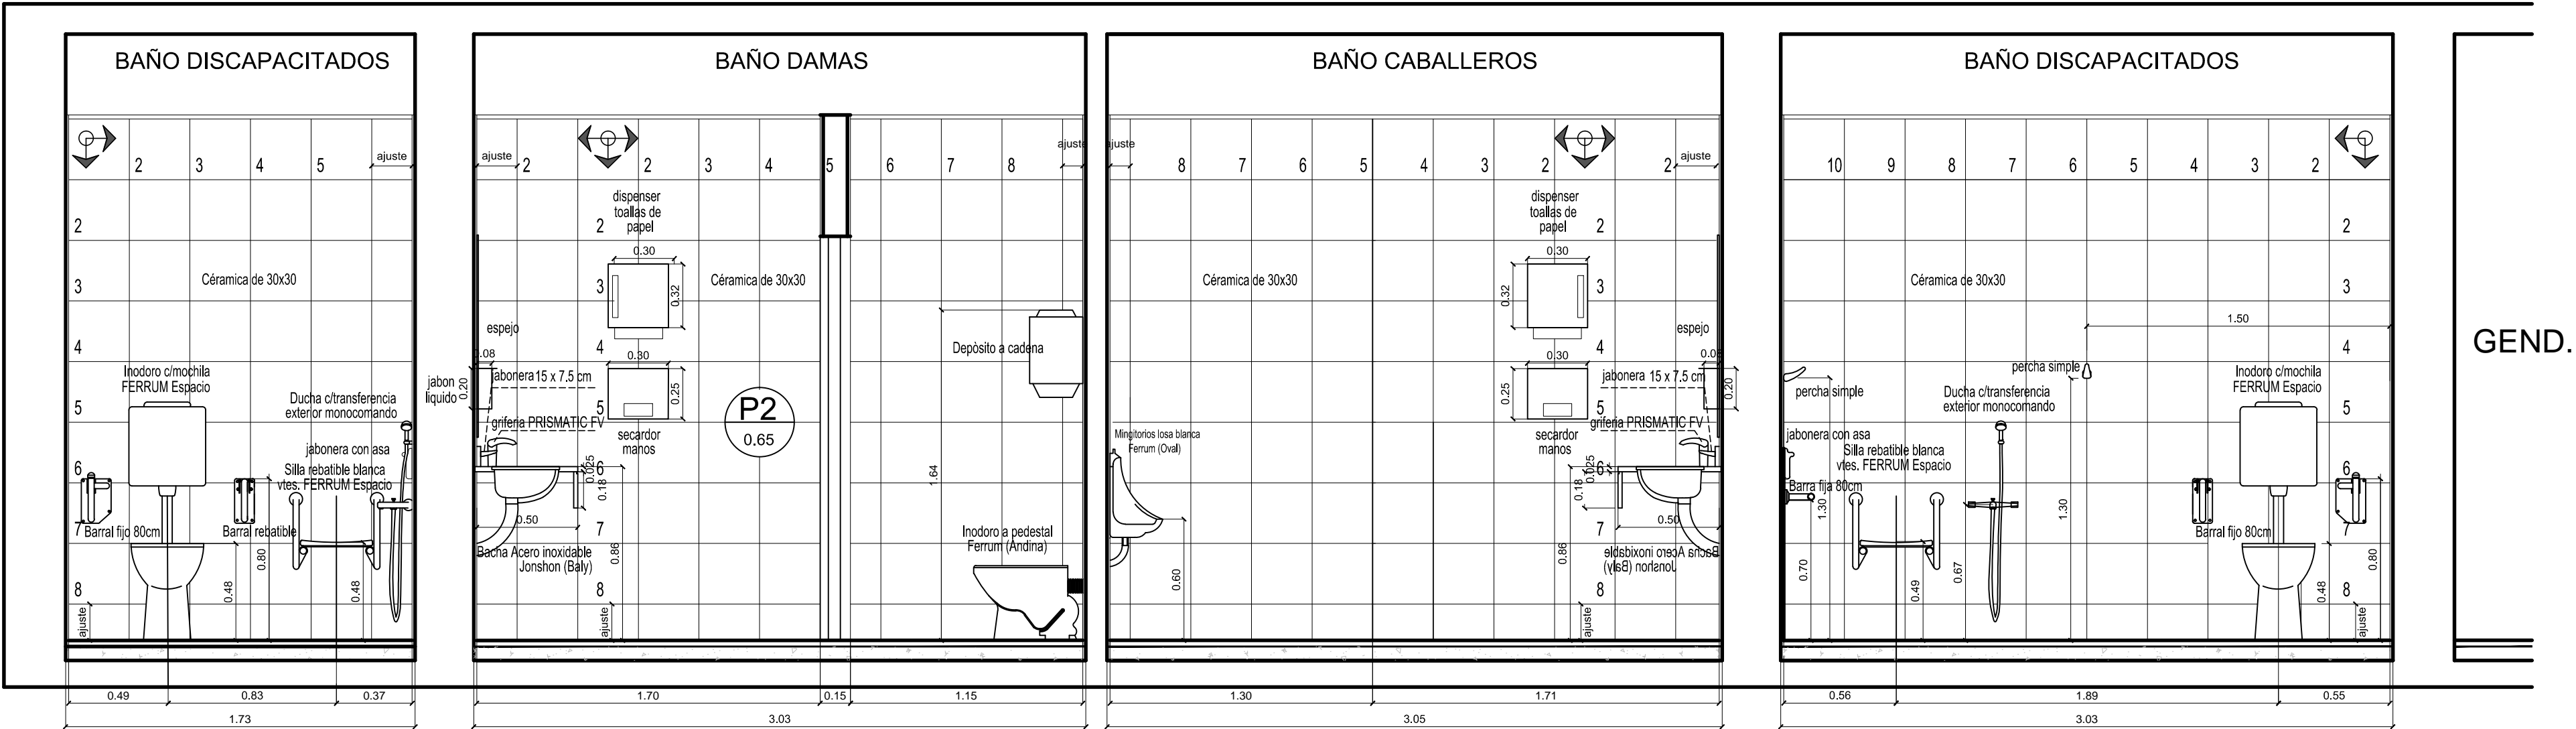


VISTA B (V.B)

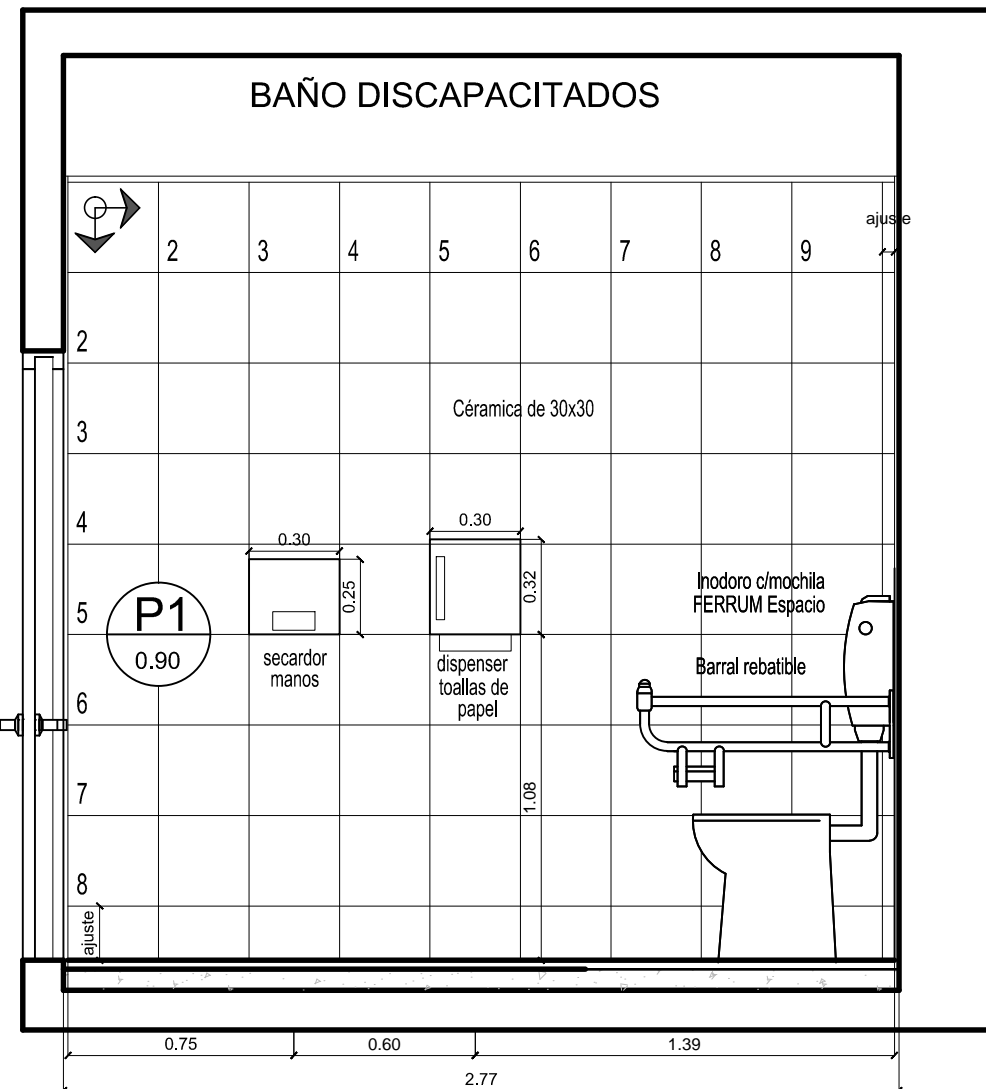


VISTA C (V.C)

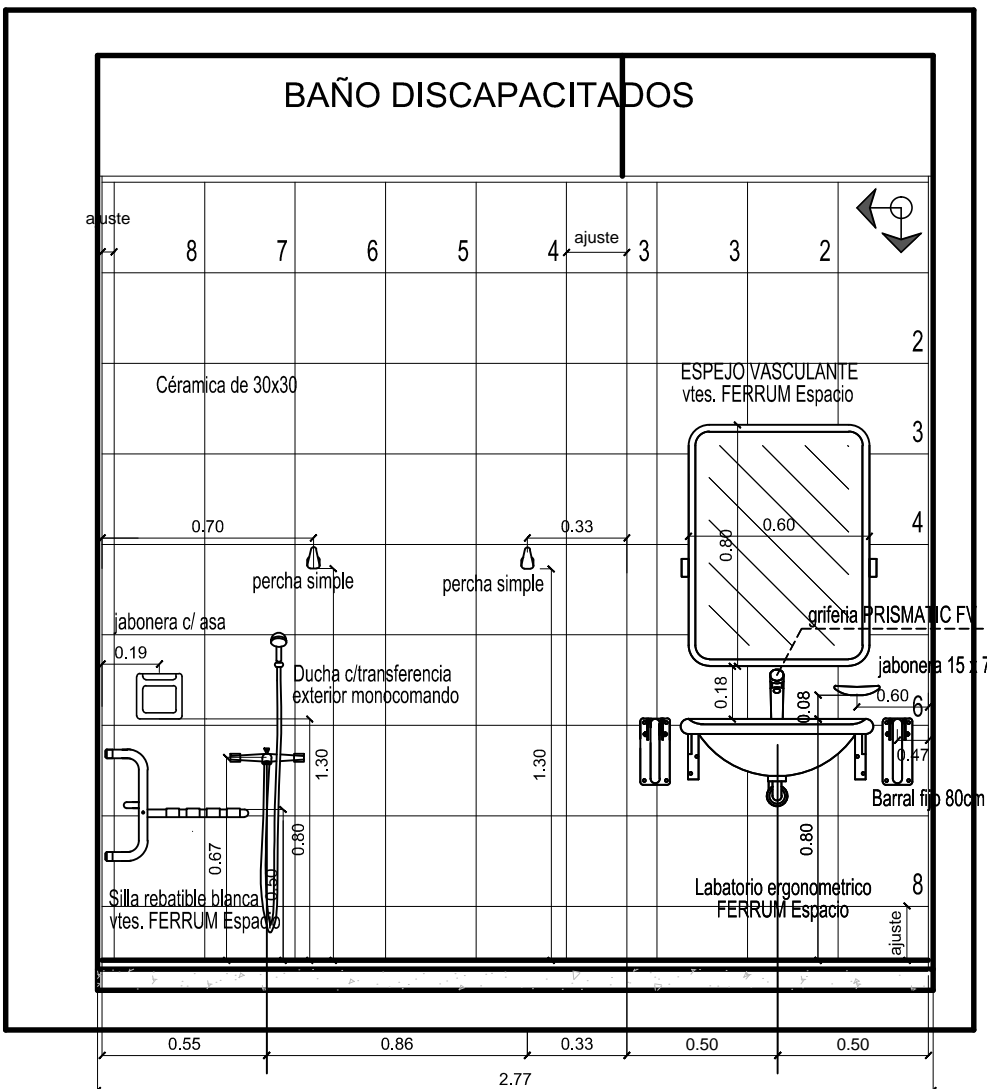

VISTA D (V.D)

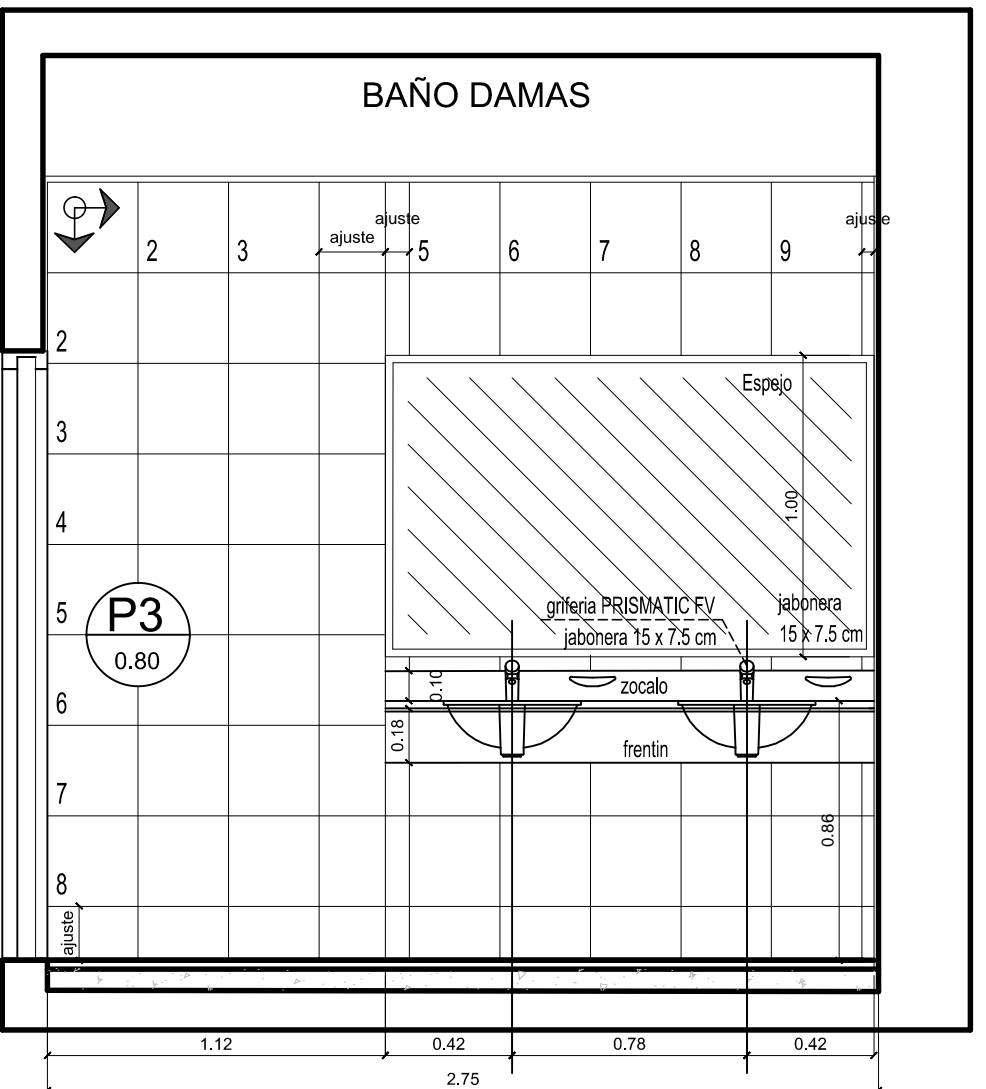

VISTA E (V.E)

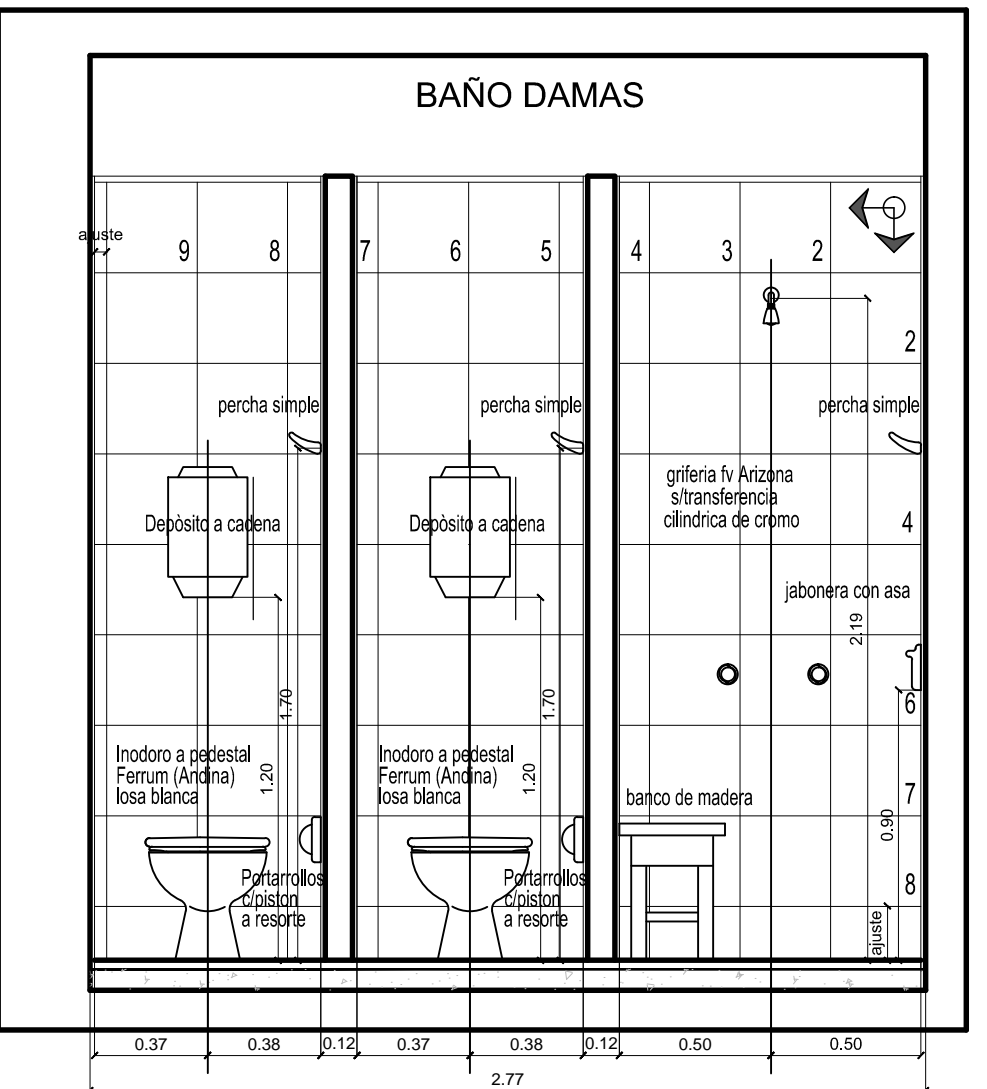

REFERENCIAS

COMITENTE



SECRETARÍA DE OBRAS PÚBLICAS
SUBSECRETARÍA DE OBRAS PÚBLICAS

OBRA

Paso Fronterizo
Concordia- Salto Grande

TIPO DE INTERVENCIÓN

Puesta en valor



Puente Internacional Salto Grande
(Concordia - Salto Grande - Entre Ríos)

MODALIDAD DE CONTRATACIÓN

LICITACIÓN PÚBLICA

EQUIPO TÉCNICO

SUBSECRETARÍA DE OBRAS PÚBLICAS - DIRECCIÓN NACIONAL DE ARQUITECTURA

TÍTULO
DETALLES SANITARIOS

ESCALA HOJA REVISIÓN CÓDIGO

1:25 11/17

ARCHIVO FECHA

A11 10/2016