



VISTA B (V.B)

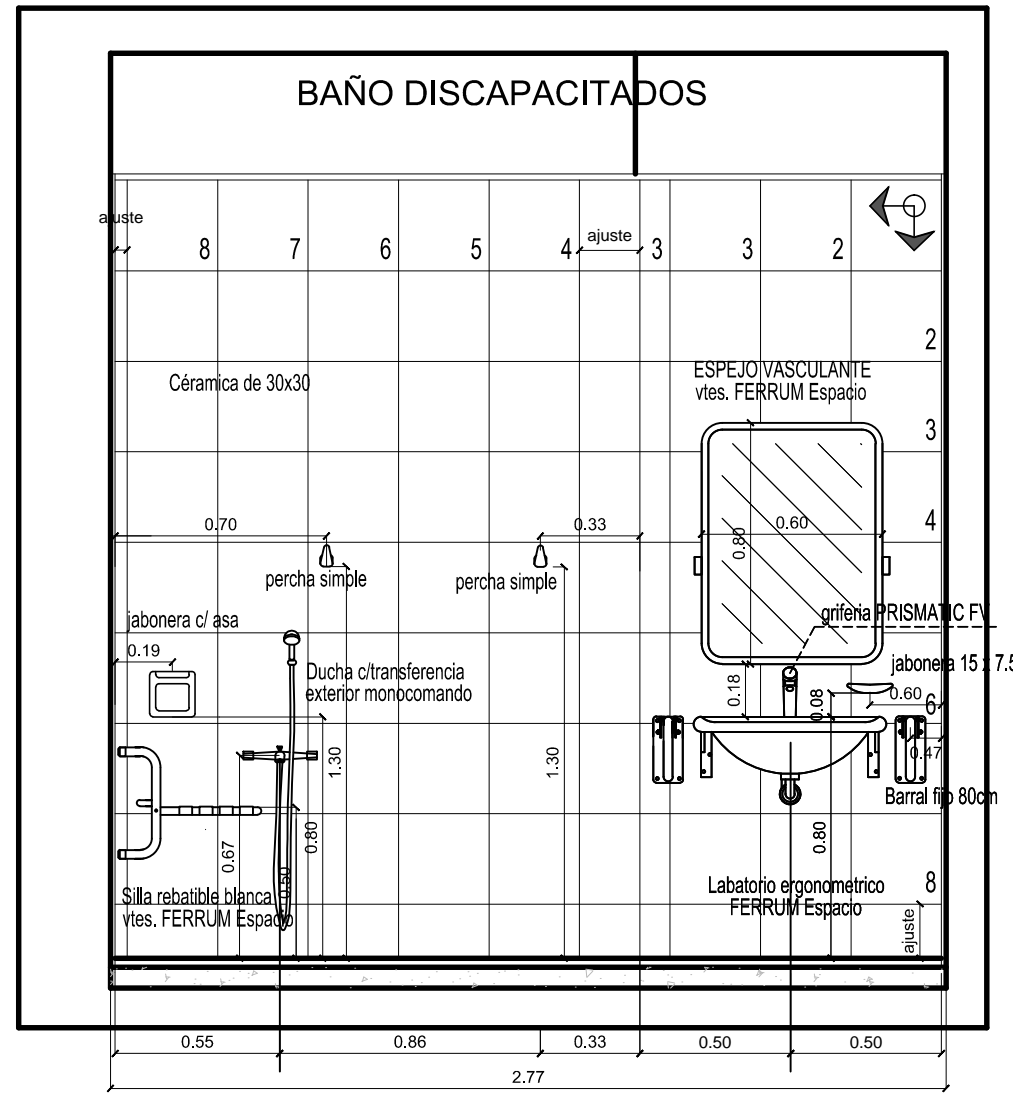


VISTA C (V.C)



VISTA D (V.D)

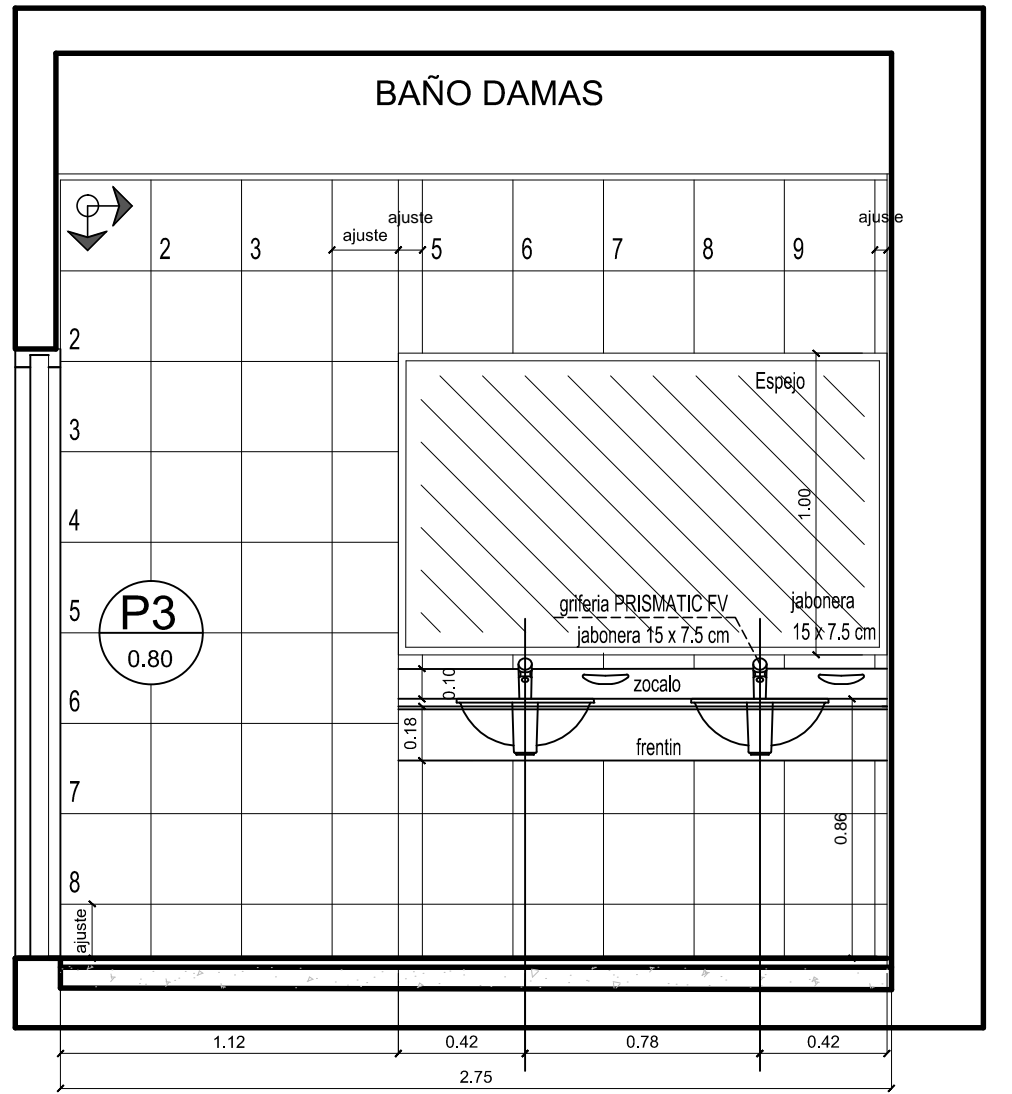


VISTA E (V.E)

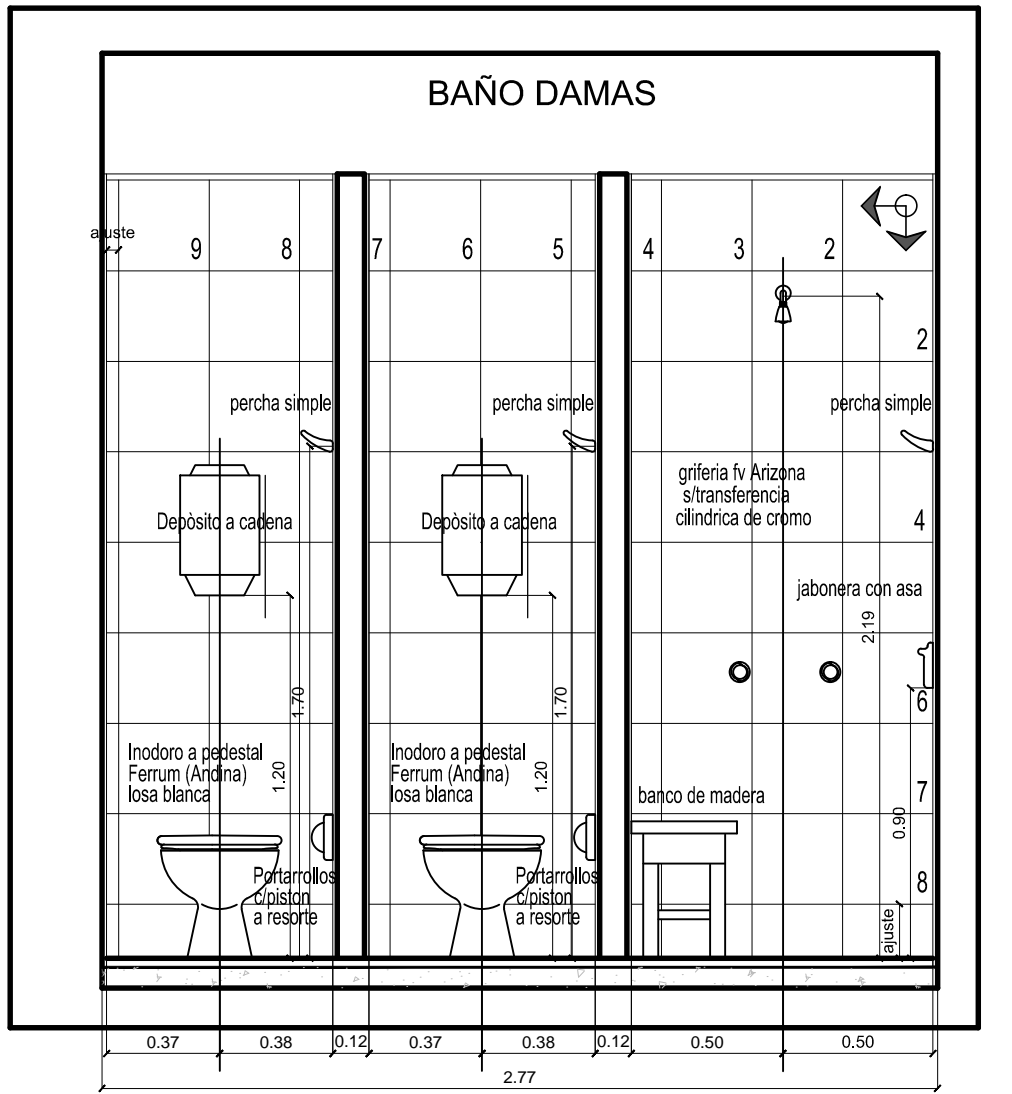


VISTA K (V.K)

BAÑO DAMAS

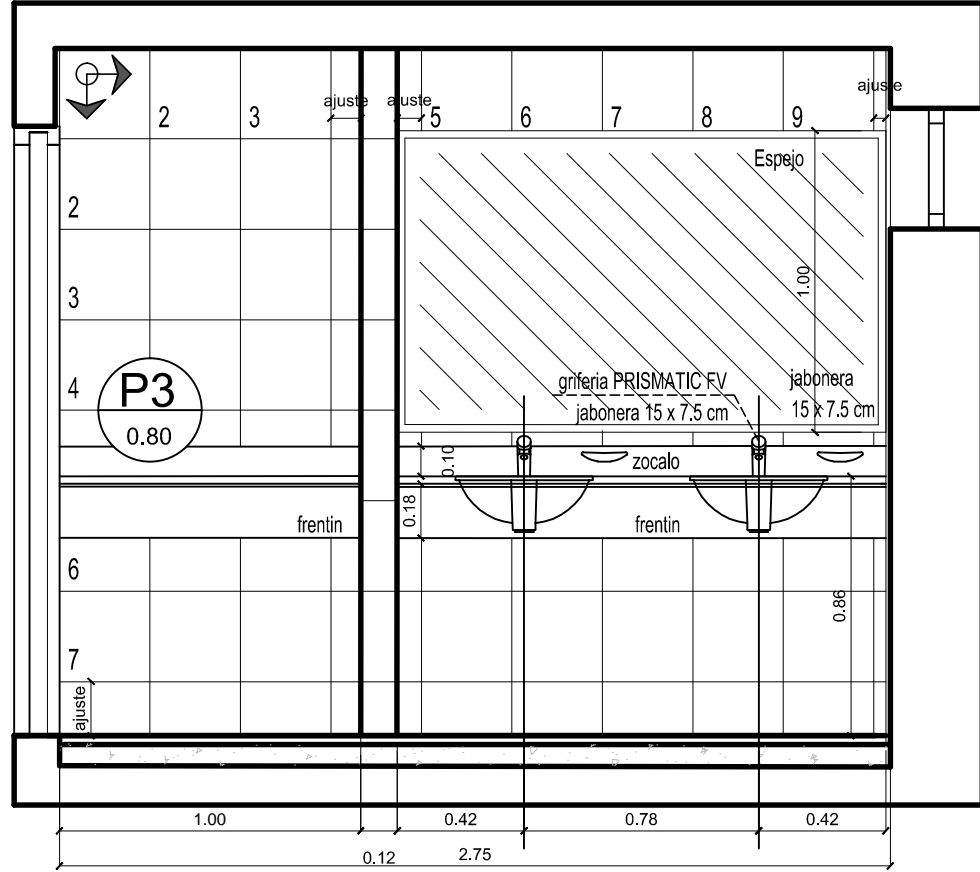


VISTA J (V.J)

BAÑO DAMAS

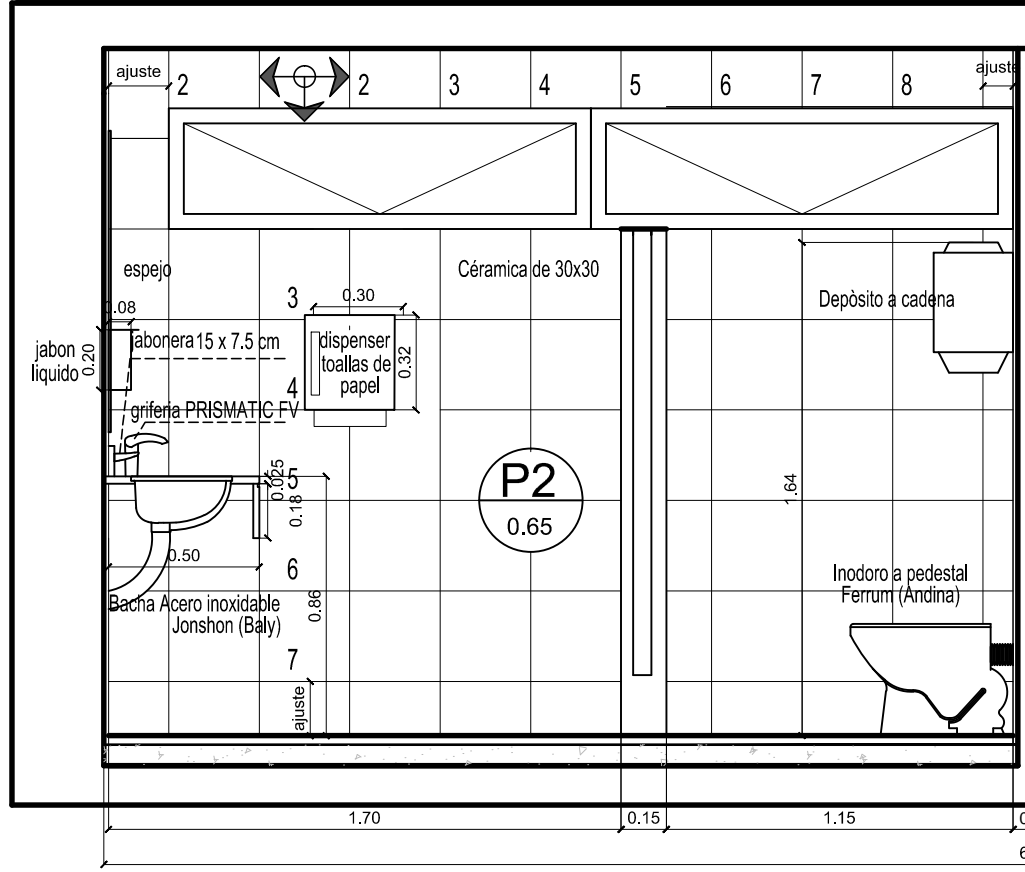


BAÑO CABALLEROS

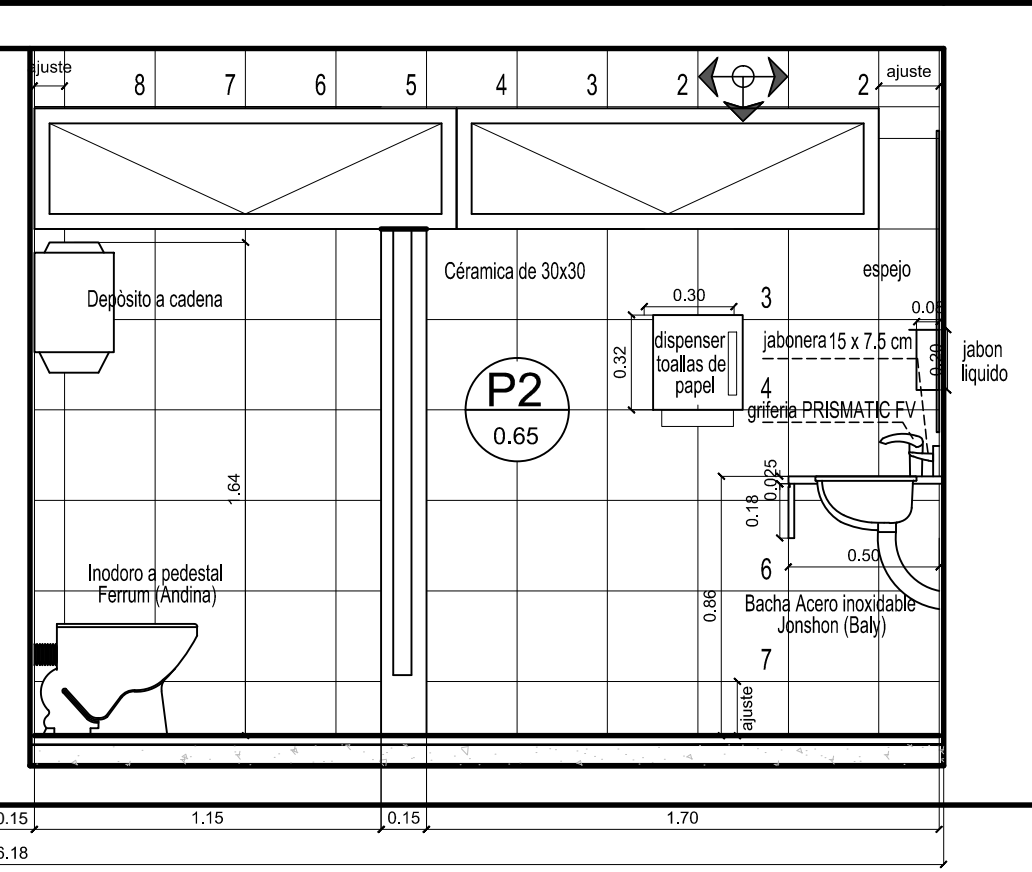

VISTA M (V.M)

BAÑO CABALLEROS


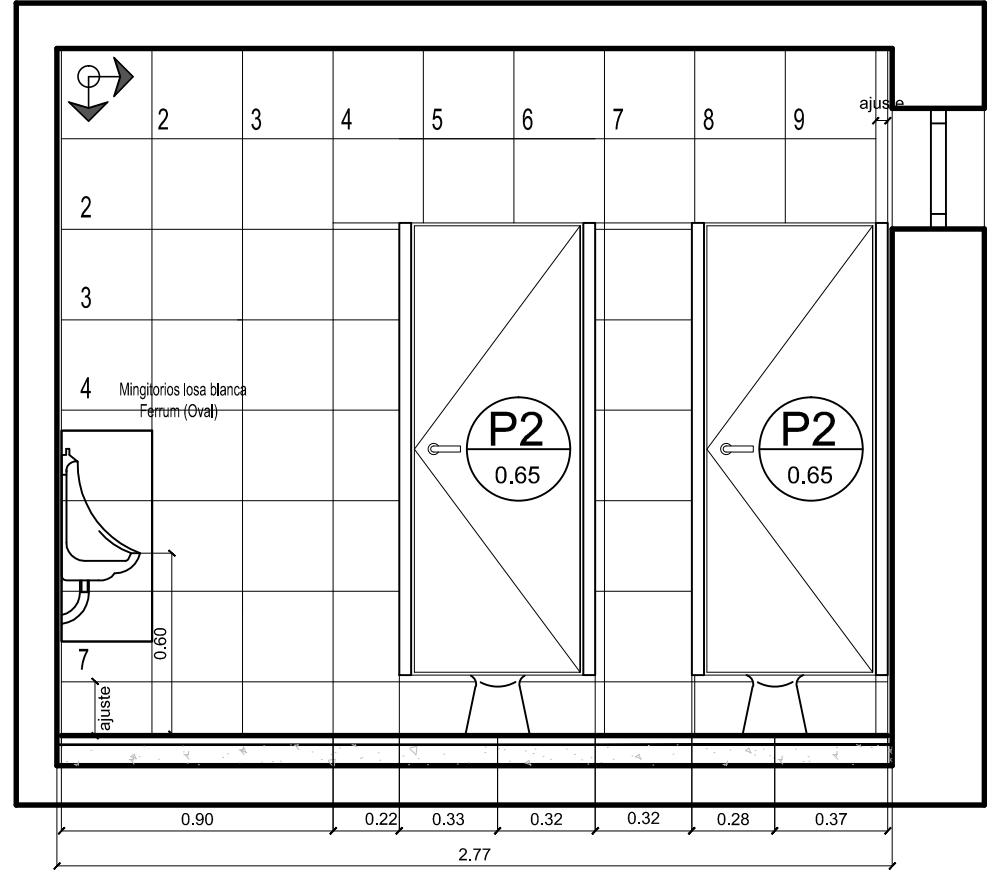


# BAÑOS PUBLICOS TIPO II

## CANTIDAD 6


VISTA L (V.L)

BAÑO DAMAS

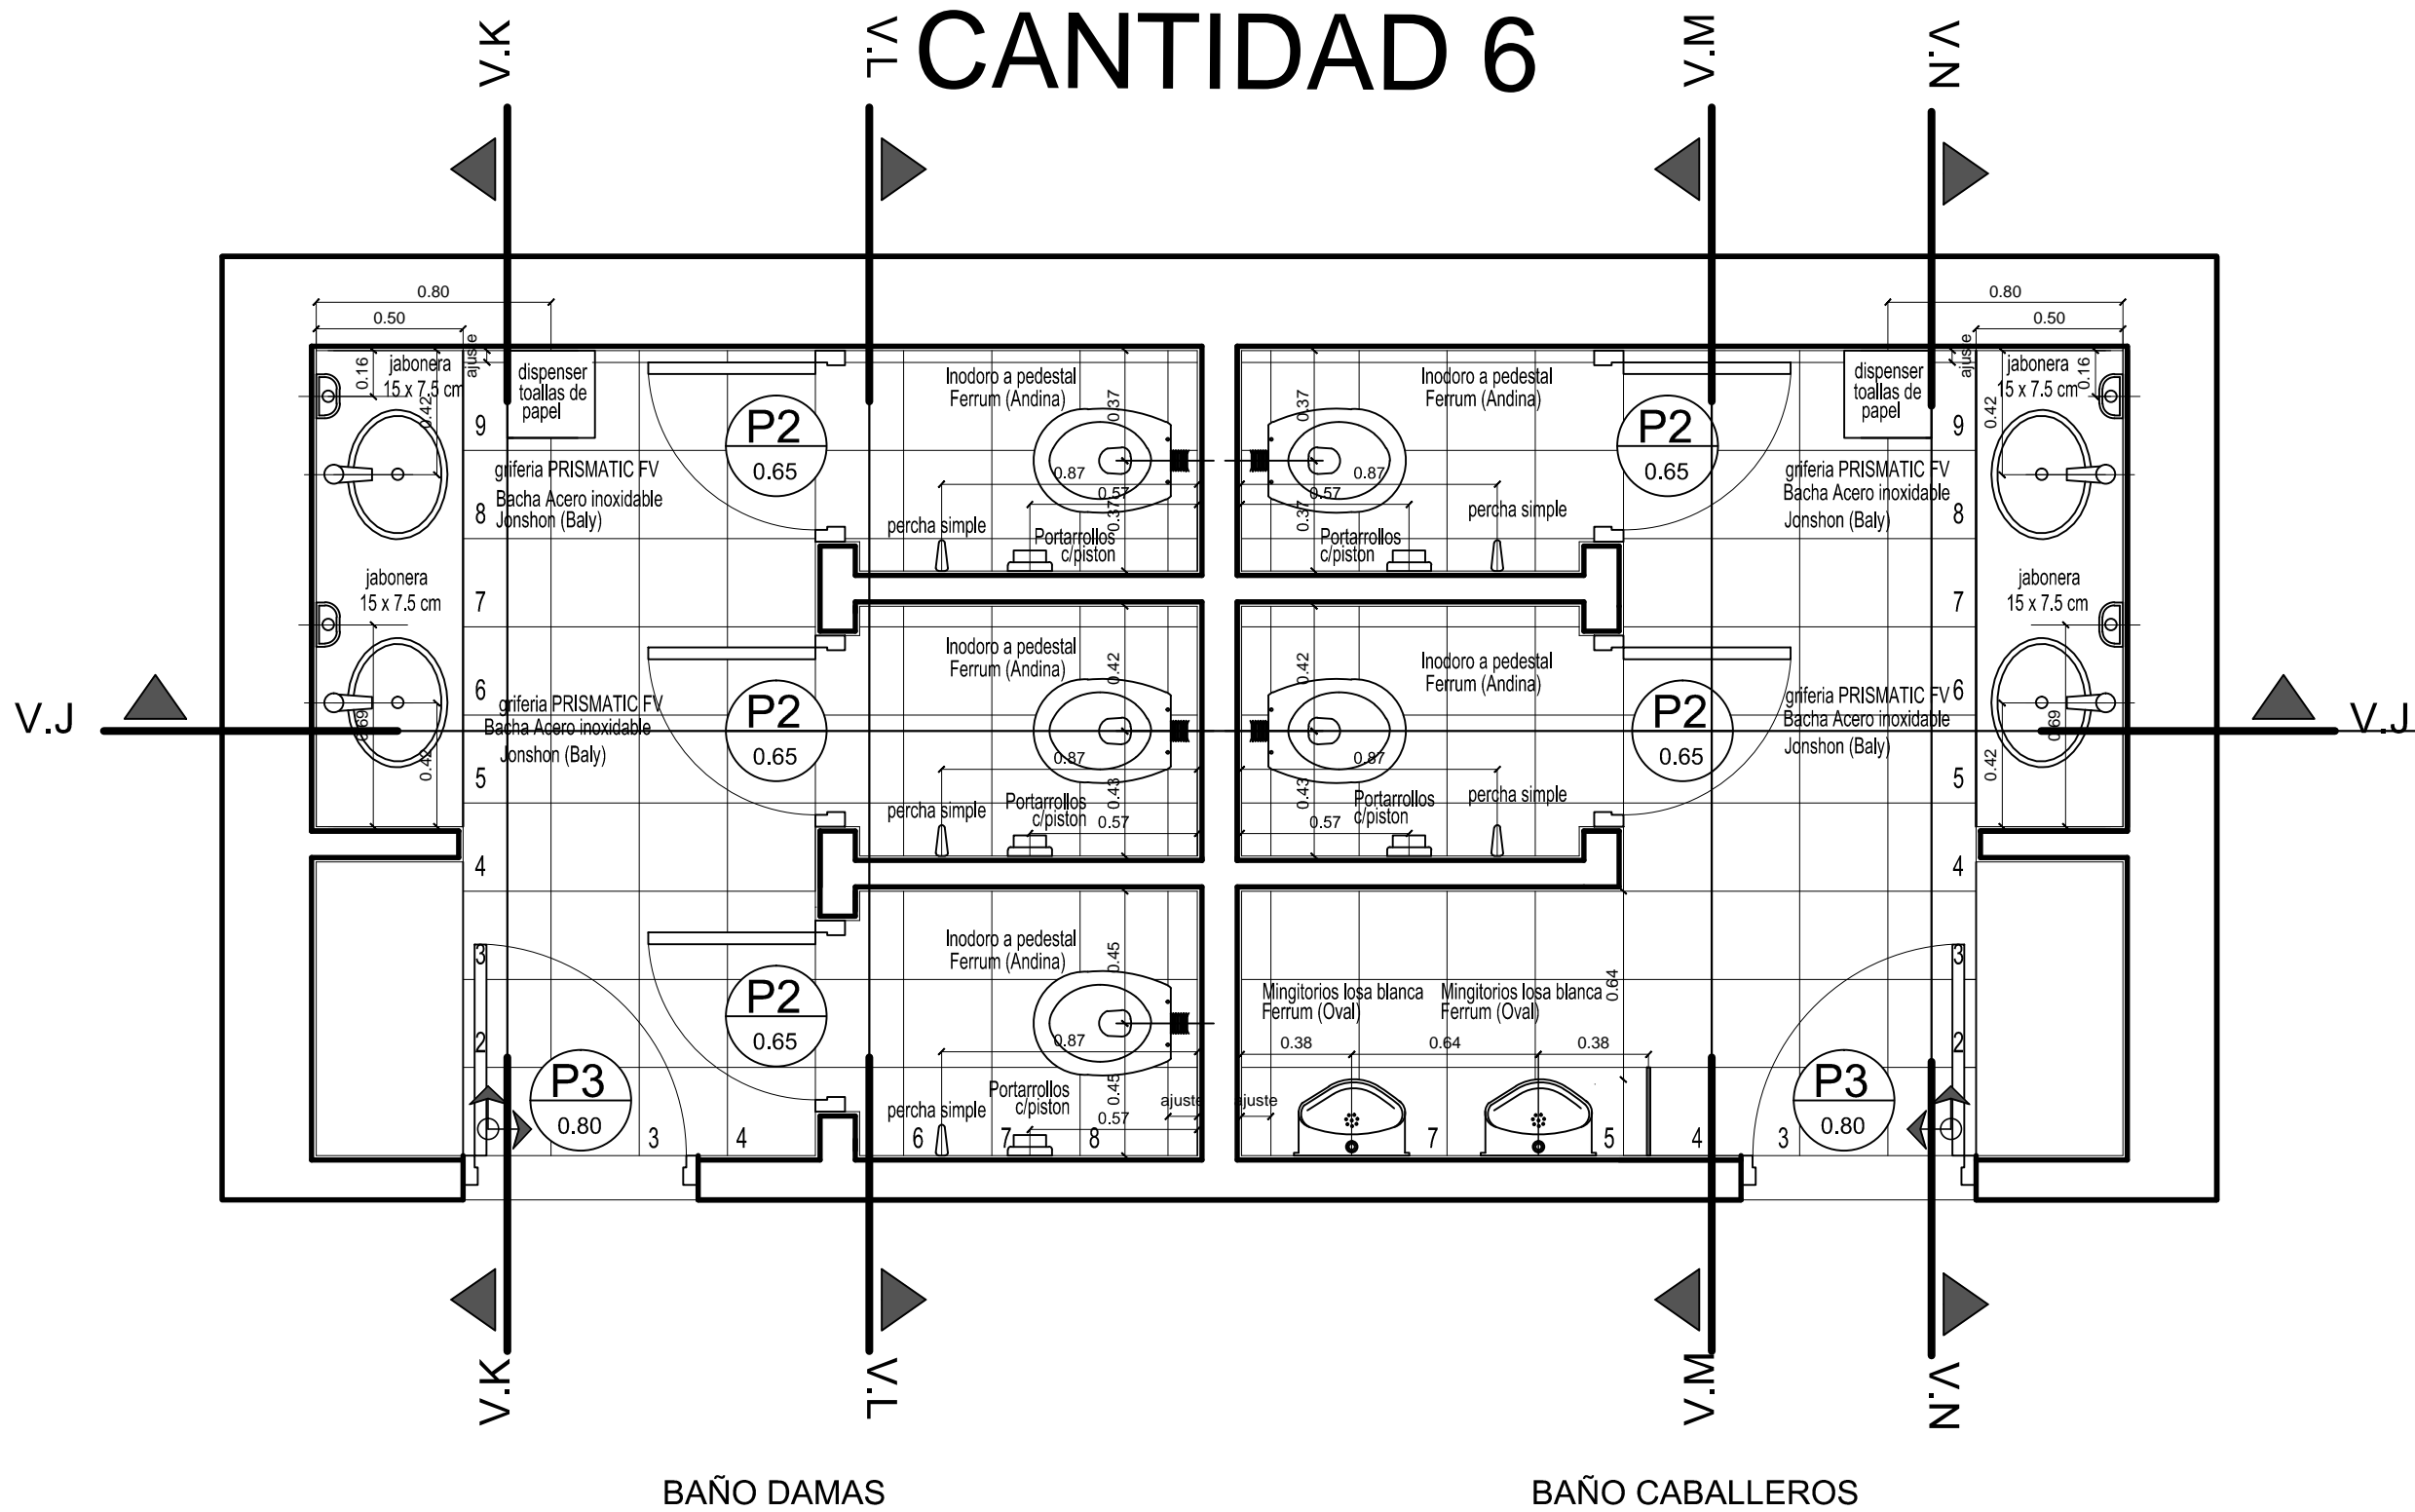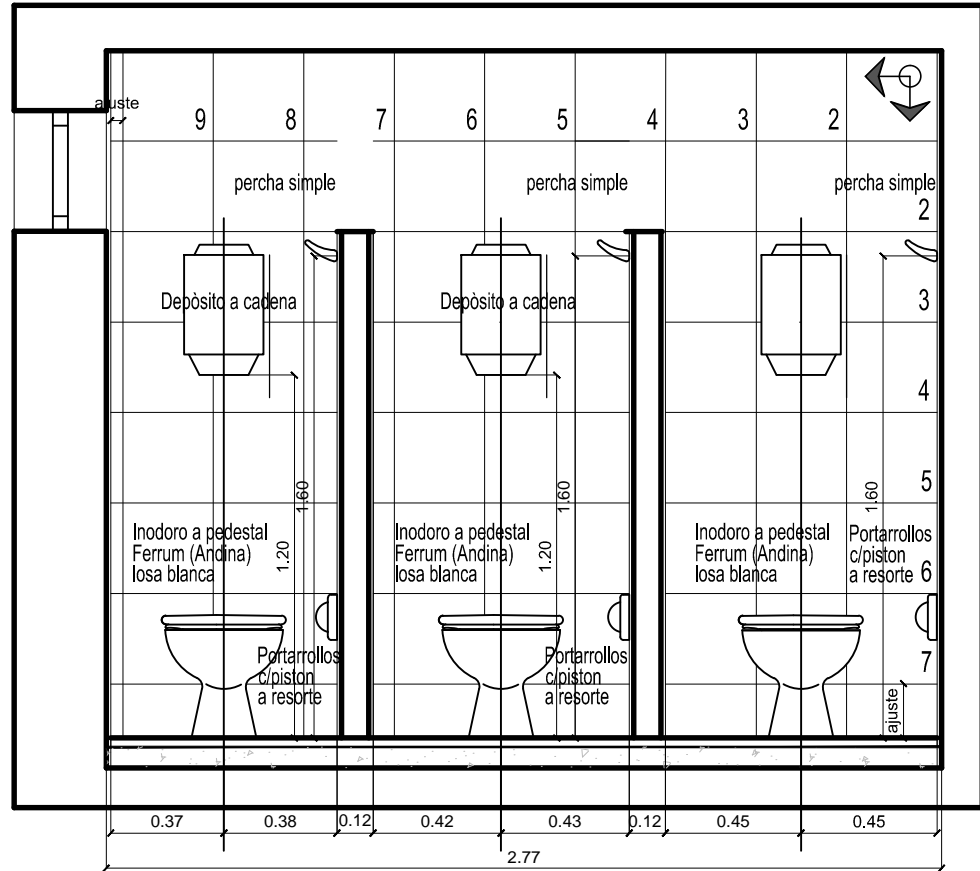

VISTA N (V.N)

BAÑO CABALLEROS

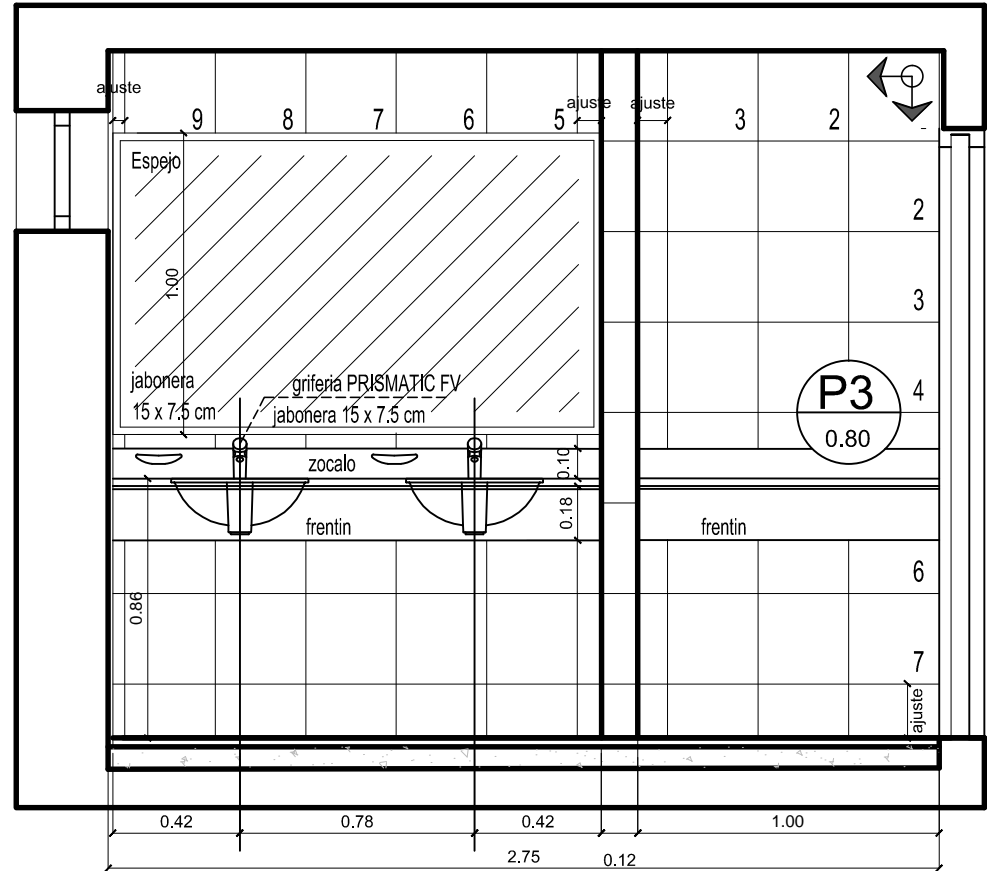

COMITENTE

Ministerio del Interior,  
Obras Públicas y Vivienda  
Presidencia de la Nación

SECRETARÍA DE OBRAS PÚBLICAS  
SUBSECRETARÍA DE OBRAS PÚBLICAS

OBRA

Paso Fronterizo  
Concordia- Salto Grande

TIPO DE INTERVENCIÓN

Puesta en valor



Puente Internacional Salto Grande  
(Concordia - Salto Grande - Entre Ríos)

MODALIDAD DE CONTRATACIÓN

LICITACIÓN PÚBLICA

EQUIPO TÉCNICO

SUBSECRETARÍA DE OBRAS PÚBLICAS - DIRECCIÓN NACIONAL DE ARQUITECTURA

TÍTULO  
DETALLES SANITARIOS

ESCALA	HOJA	REVISIÓN	CÓDIGO
1:25	12/17		
ARCHIVO	FECHA		
A12	10/2016		