



VISTA LATERAL CAMPO 33 @ 13.2 KV

- REFERENCIAS 13.2/33 kv
- 1 — ACOMETIDA CABLE SUBTERRANEO
 - 2 — AISLADOR DE PASO
 - 3 — INTERRUPTOR
 - 4 — T.V. y T.I.
 - 5 — SECCIONADOR
 - 6 — SALIDA CABLE SUBTERRANEO

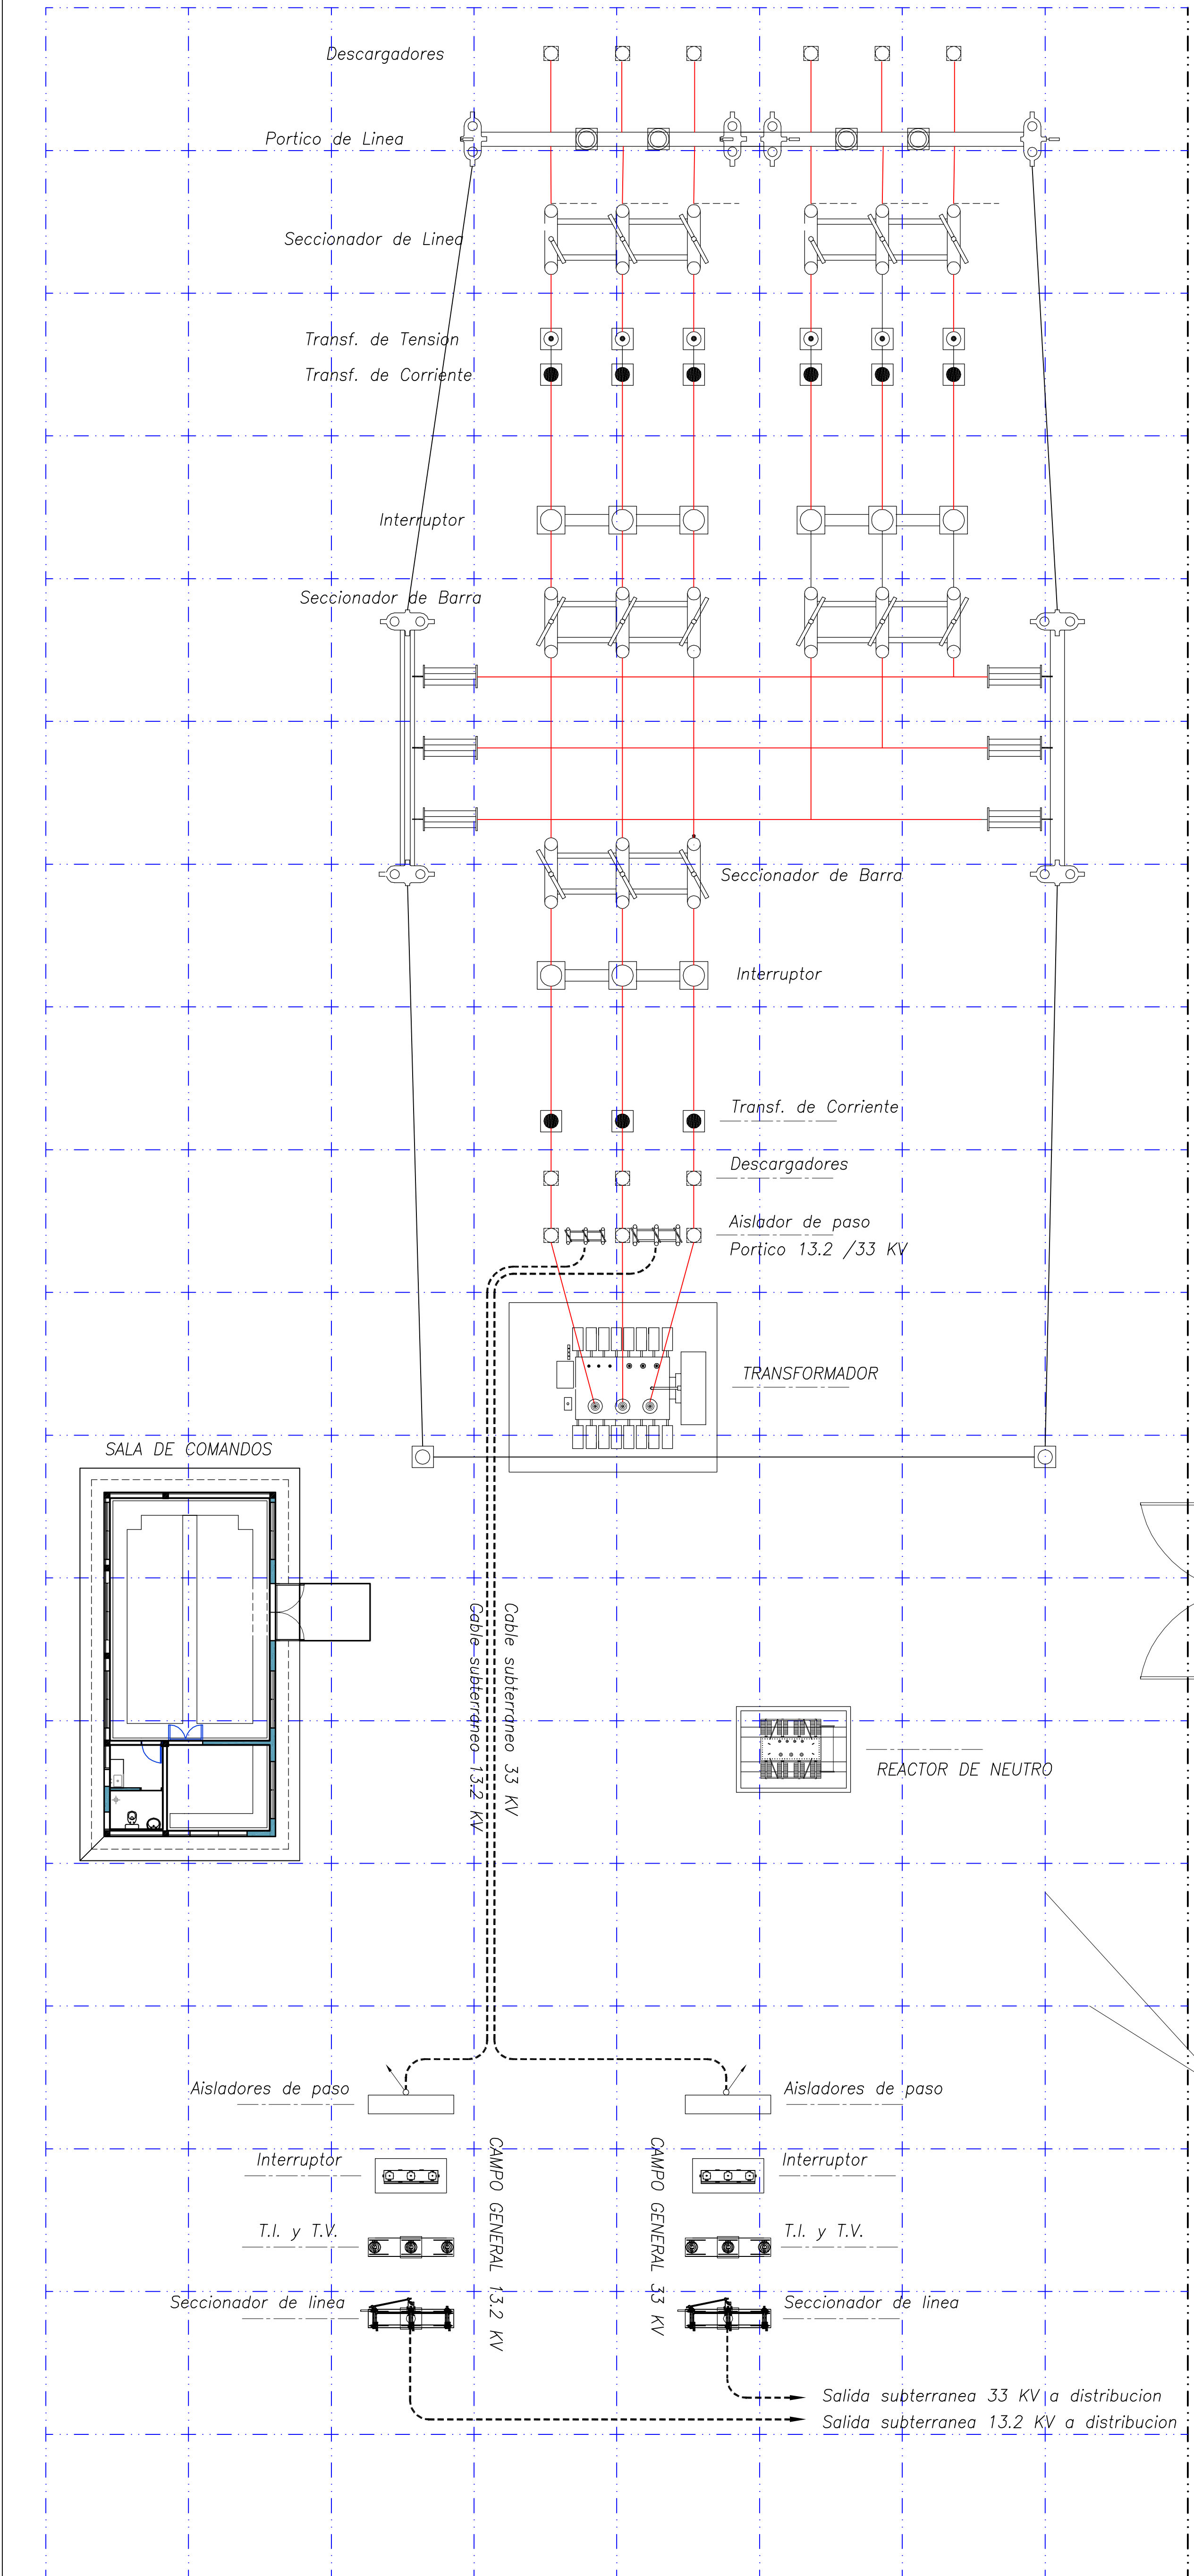

VISTA EN PLANTA

NOTA:
Las distancias deberán respetar las medidas mínimas establecidas según Norma AEA 95402 para construcción de Estaciones Transformadoras.

REV./AUT.	DESCRIPCION	FOLIO	LIBRO	CONTINIO
	 AGENCIA DE PROYECTOS, OBRAS Y N.I.N.S.	COMUNICA:		
		REMITIDO A:		
		REMITIDO POR:		
		FECHA MENIO:		
		1 2 3 4 5 6 7 8 9 10 11 12 13 14 15 16 17 18 19 20 21 22 23 24		