




DETRITO DE PALOMA
 OXIDACION
 ELEMENTOS AGREGADOS
 SUCIEDAD SUPERFICIAL

| | | |
|--|--|------------------------------------|
| CONVENIO ESPECIFICO MUNICIPALIDAD DE LA CIUDAD DE SANTA FE UNIVERSIDAD NACIONAL DEL LITORAL SECRETARIA DE PLANEAMIENTO URBANO FACULTAD DE ARQUITECTURA, DISEÑO Y URBANISMO | | APROBACION FECHA AGOSTO - 09 |
| OBRA: Proyecto de restauración, puesta en valor y refuncionalización EDIFICIO DE CORREOS SANTA FE | | ESCALA 1:100 |
| PLANO: Patologías generales en paramentos. Fachada Este | | PLANO N° PAT 03 38 |

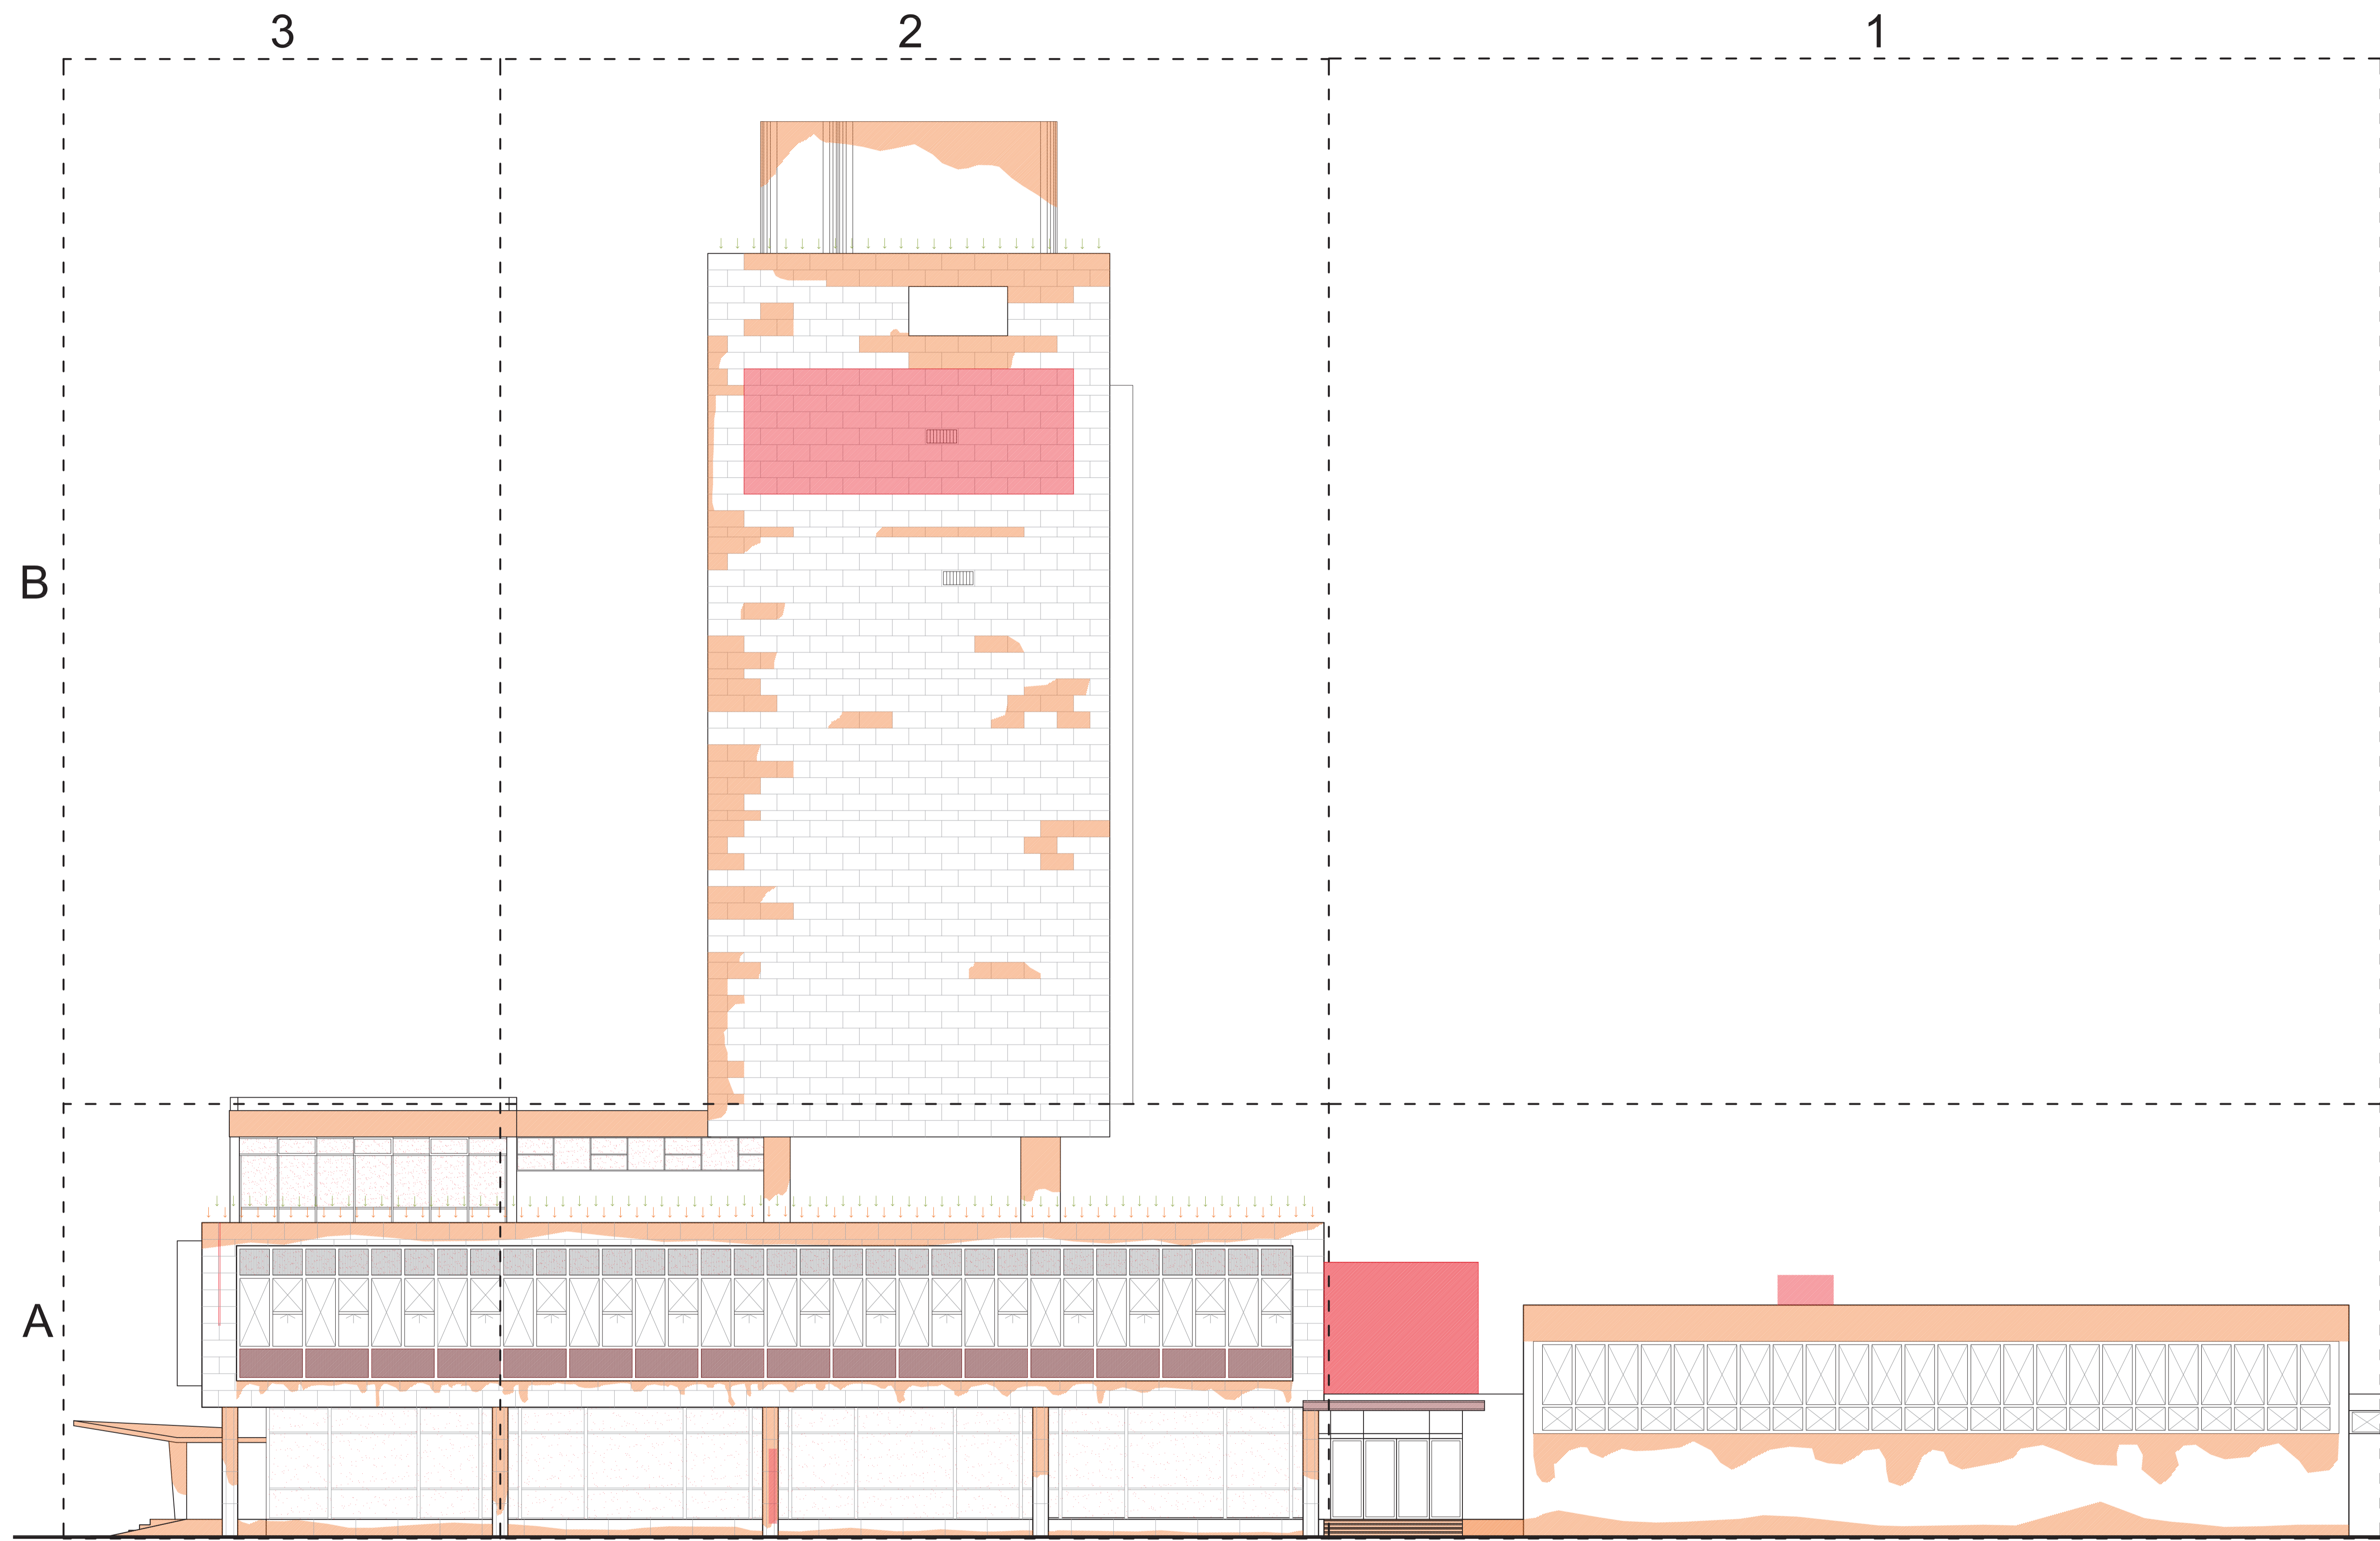

- DETRITO DE PALOMA
- OXIDACIÓN
- ELEMENTOS AGREGADOS
- SUCIEDAD SUPERFICIAL

| | | | |
|--|-----------------------------------|----------------------------------|--|
| CONVENIO ESPECÍFICO | | APROBACION | |
| MUNICIPALIDAD DE LA CIUDAD DE SANTA FE | SECRETARIA DE PLANEAMIENTO URBANO | UNIVERSIDAD NACIONAL DEL LITORAL | FACULTAD DE ARQUITECTURA, DISEÑO Y URBANISMO |
| OBRAS: Proyecto de restauración, puesta en valor y refuncionalización EDIFICIO DE CORREOS SANTA FE | | FECHA: | AGOSTO - 09 |
| PLANO: Patologías generales en paramentos. Fachada Norte | | ESCALA: | 1:100 |
| | | PLANO N°: | PAT 03 45 |

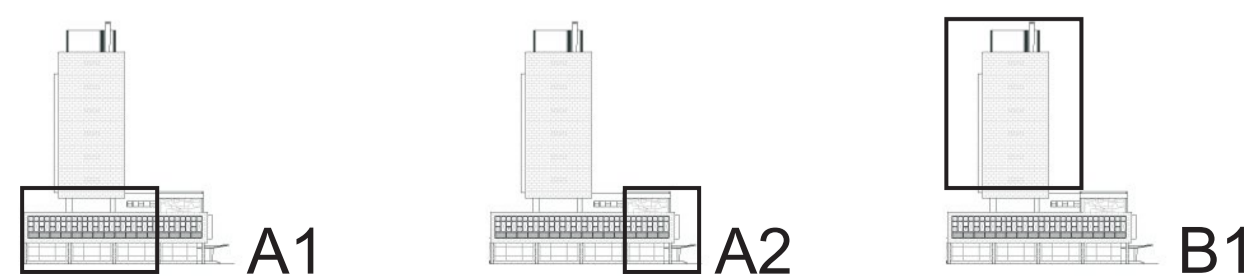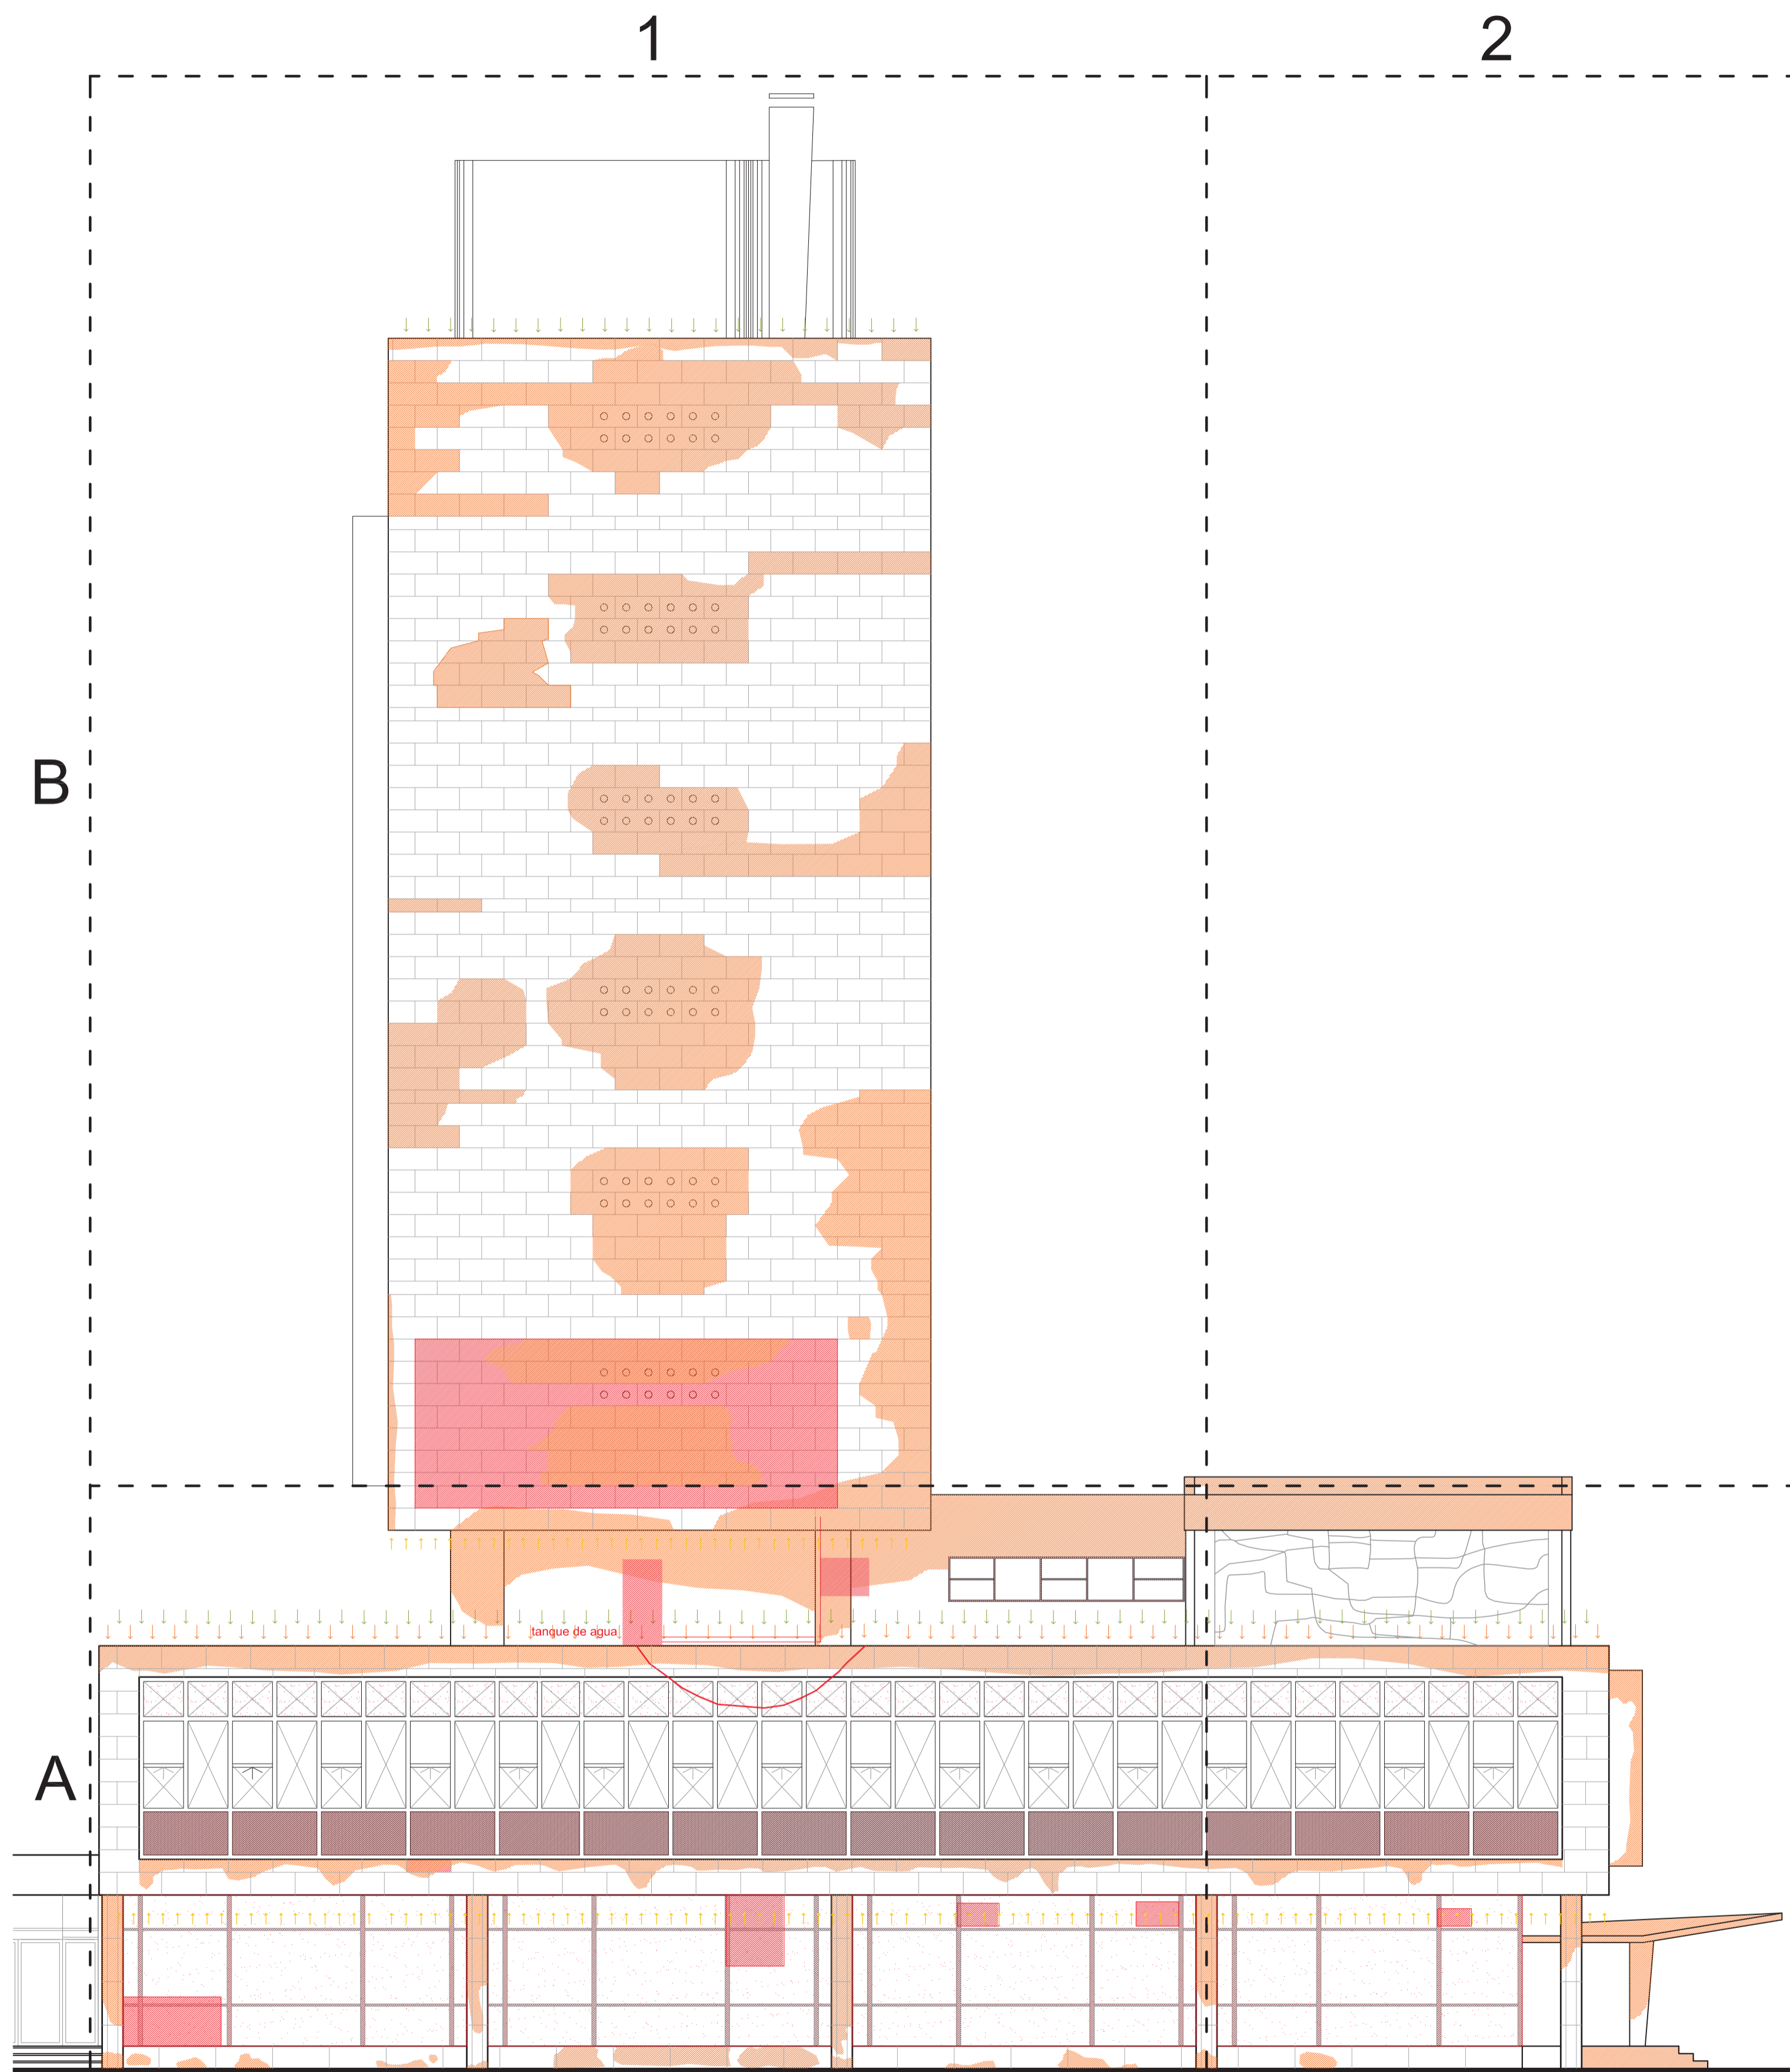

- DETRITO DE PALOMA
- OXIDACIÓN
- ELEMENTOS AGREGADOS
- SUCIEDAD SUPERFICIAL
- HUMEDAD

| | | | |
|--|--|--|--|
| CONVENIO ESPECÍFICO | | APROBACIÓN | |
| MUNICIPALIDAD DE LA CIUDAD DE SANTA FE SECRETARÍA DE PLANEAMIENTO URBANO | | UNIVERSIDAD NACIONAL DEL LITORAL FACULTAD DE ARQUITECTURA, DISEÑO Y URBANISMO | |
| | | FECHA AGOSTO - 09 | |
| OBRA: Proyecto de restauración, puesta en valor y refuncionalización EDIFICIO DE CORREOS SANTA FE | | ESCALA 1:100 | |
| PLANO: Patologías generales en paramentos, Fachada Sur | | PLANO N° PAT 03 57 | |