
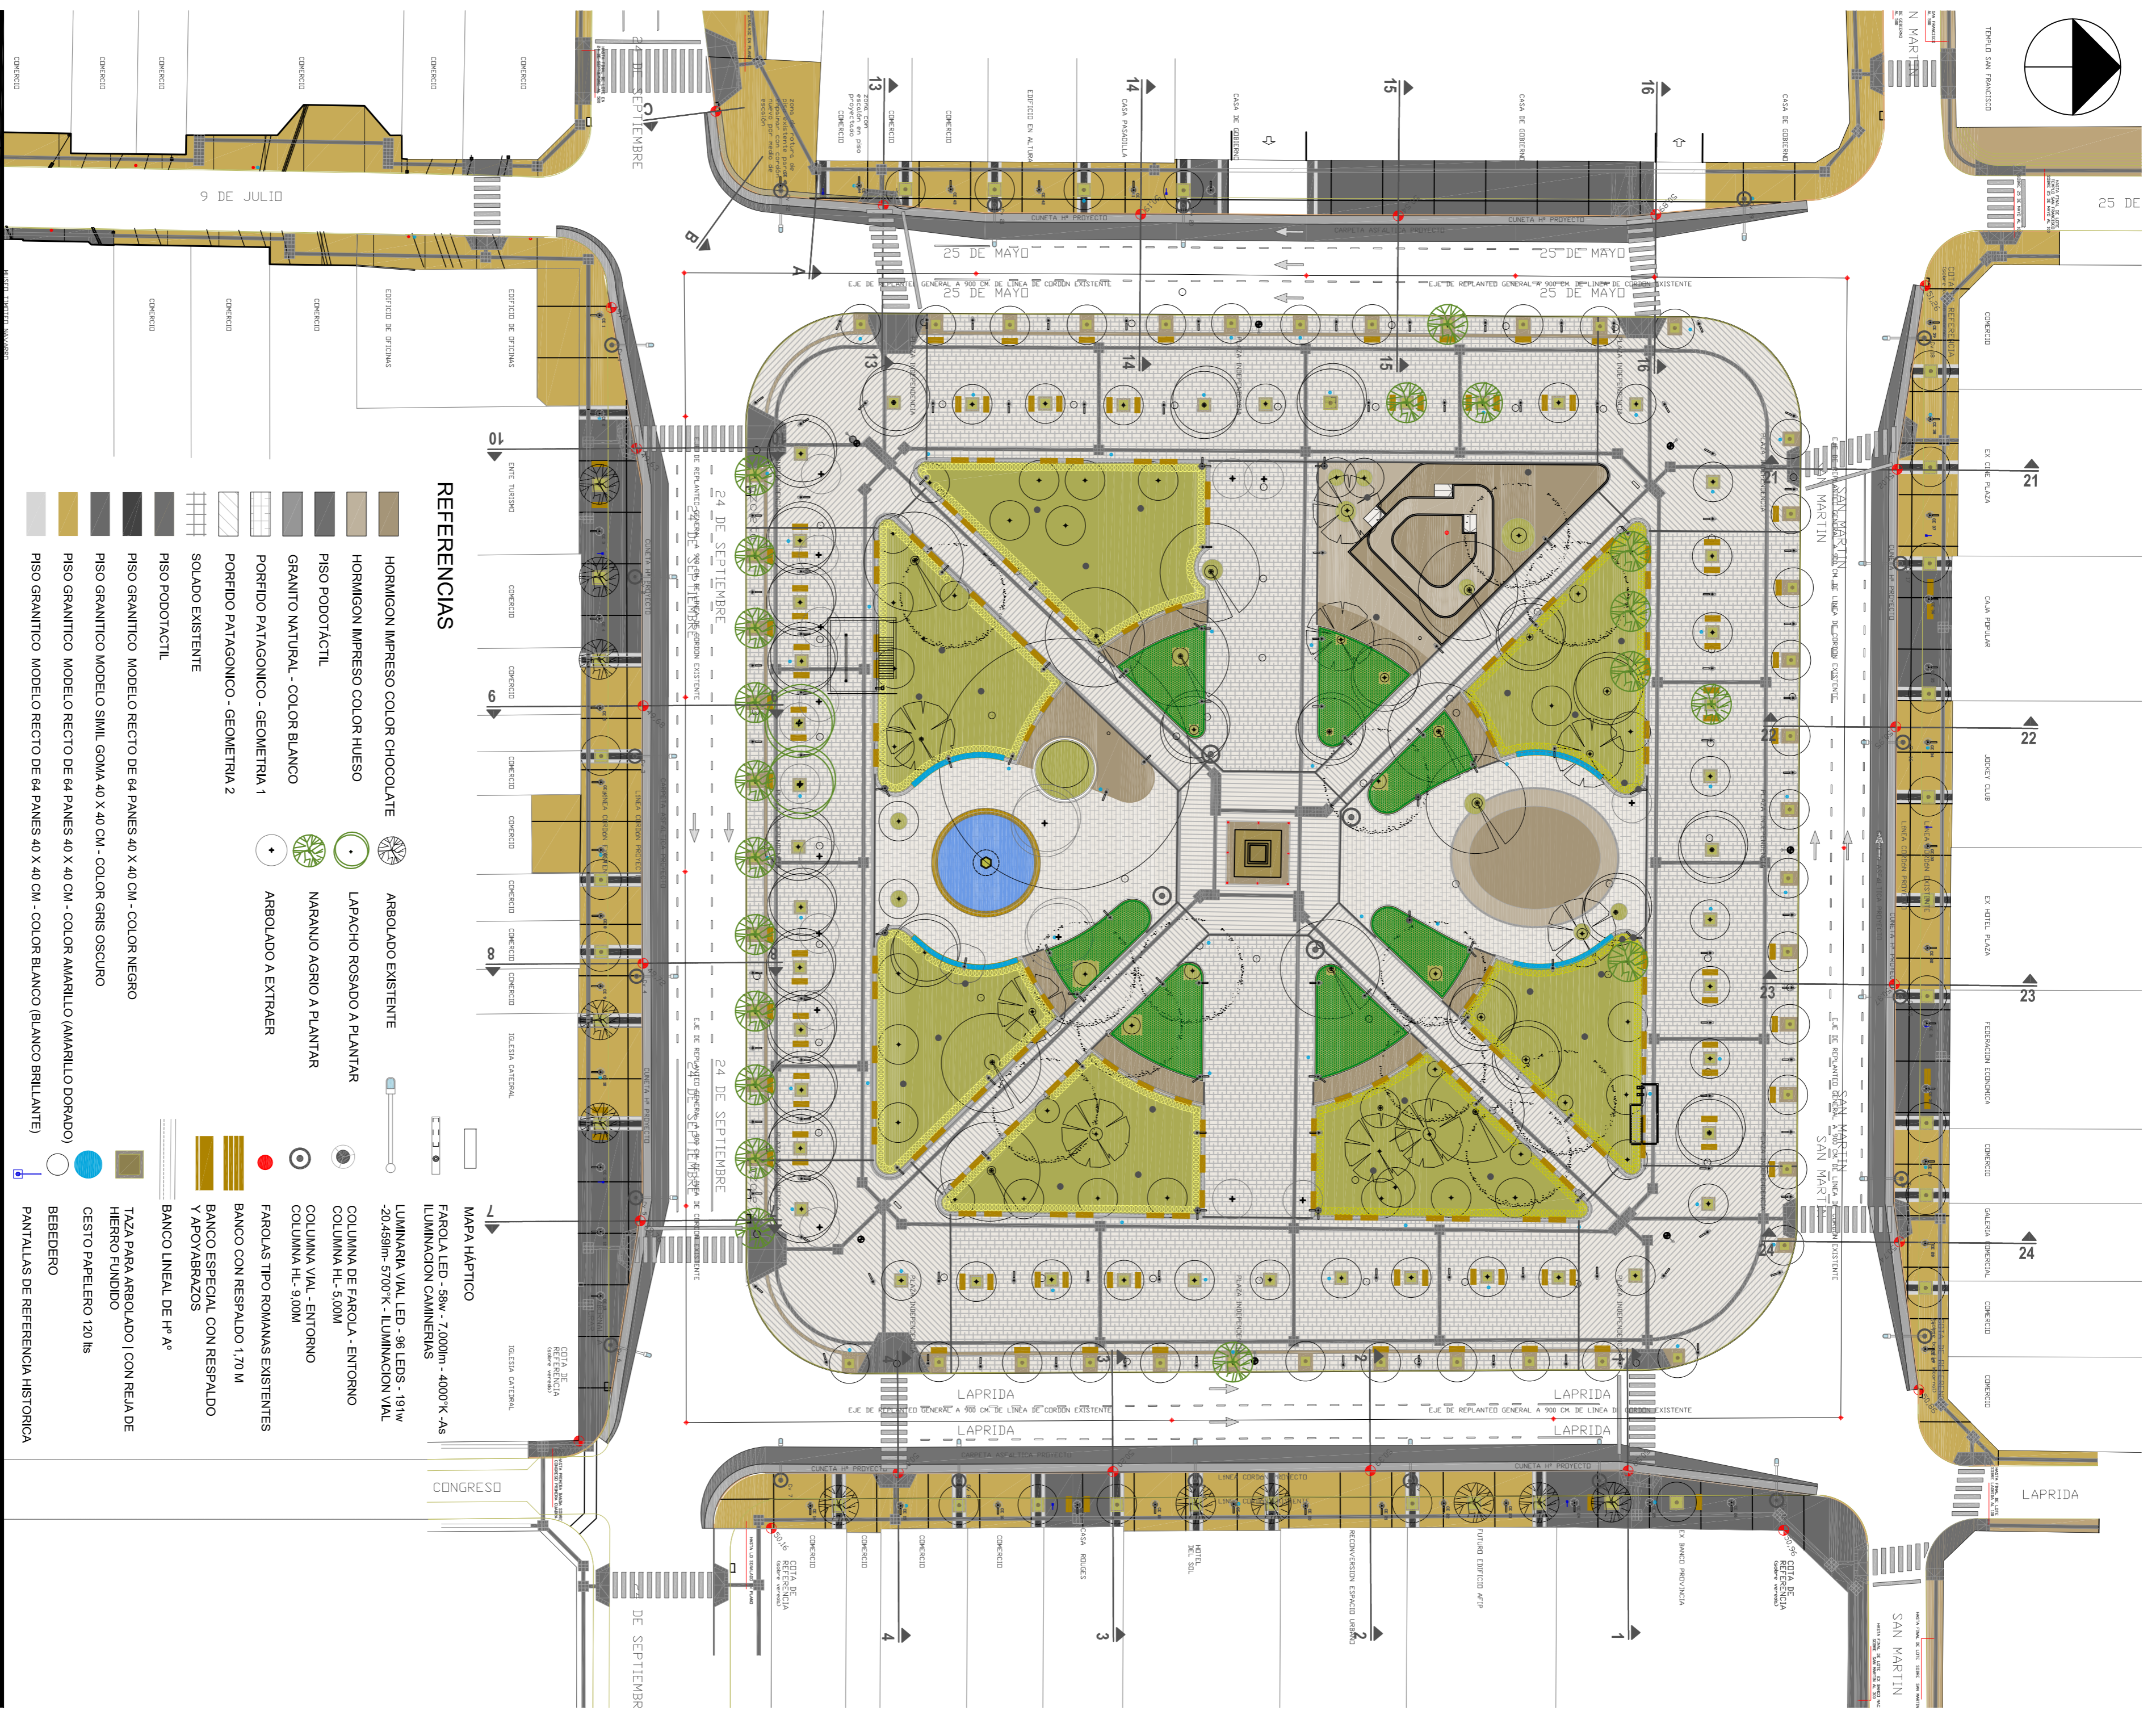


PLAZA Y ENTORNO ACTUAL - ESC. 1 : 500

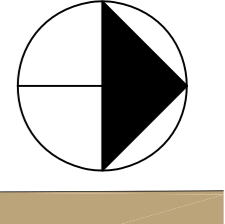

REFERENCIAS

- HORMIGON IMPRESO COLOR CHOCOLATE
 - HORMIGON IMPRESO COLOR HUESO
 - PISO PODOFACTIL
 - GRANITO NATURAL - COLOR BLANCO
 - PORFIDO PATAGONICO - GEOMETRIA 1
 - PORFIDO PATAGONICO - GEOMETRIA 2
 - SOLADO EXISTENTE
 - PISO PODOFACTIL
 - PISO GRANITICO MODELO RECTO DE 64 PANES 40 X 40 CM - COLOR NEGRO
 - PISO GRANITICO MODELO SIMIL GOMA 40 X 40 CM - COLOR GRIS OSCURO
 - PISO GRANITICO MODELO RECTO DE 64 PANES 40 X 40 CM - COLOR AMARILLO (AMARILLO DORADO)
 - PISO GRANITICO MODELO RECTO DE 64 PANES 40 X 40 CM - COLOR BLANCO (BLANCO BRILLANTE)
 - PANTALLAS DE REFERENCIA HISTORICA
- ARBOLADO EXISTENTE
 - LAPACIO ROSADO A PLANTAR
 - NARANJO AGRIO A PLANTAR
 - ARBOLADO A EXTRAER
 - MAPA HISTORICO
 - FAROLA LED - 5W - 7.000H - 4000°K - 4A
 - LUMINARIA VIAL LED - 96 LEDS - 18W - 20x495mm - 5700°K - LUMINACION VIAL
 - LUMINACION CANARIENSIS
 - COLUMNA DE FAROLA - ENTORNO
 - COLUMNA FL. 50MM
 - COLUMNA VIAL - ENTORNO
 - COLUMNA FL. 50MM
 - FAROLAS TIPO ROMANAS EXISTENTES
 - BANCO CON RESPALDO 170X114
 - BANCO ESPECIAL CON RESPALDO Y APOYABRAZOS
 - BANCO LINEAL DE HP Aº
 - TAZA PARA ARBOLADO CON REJA DE HIERRO FUNDIDO
 - CESTO PAPELERO 120 lts
 - BEBEBERO
 - PANTALLAS DE REFERENCIA HISTORICA

PROYECTO + ENTORNO ACTUAL - ESC. 1 : 500



		MUNICIPALIDAD DE SAN MIGUEL DE TUCUMAN DIRECCION DE PLANEACION URBANISTICA AMBIENTAL DIRECCION DE MANEJO PUBLICO	
PLAN: PLANO GENERAL ARQUITECTURA	Año: 2017	Escala: 1:500	Tipo: PLANEACION URBANA
DIRECTOR: ING. ISABEL SUAREZ DIRECTOR: ING. VICTOR ZAVALTE ING. MARCELO BECOARD ING. RODRIGO NIEVO ING. CARLOS SUAREZ ING. CARLOS SUAREZ		INGENIERO EN ARQUITECTURA INGENIERO EN ARQUITECTURA INGENIERO EN ARQUITECTURA INGENIERO EN ARQUITECTURA INGENIERO EN ARQUITECTURA	
PLANO Nº: A02		Año: 2017	