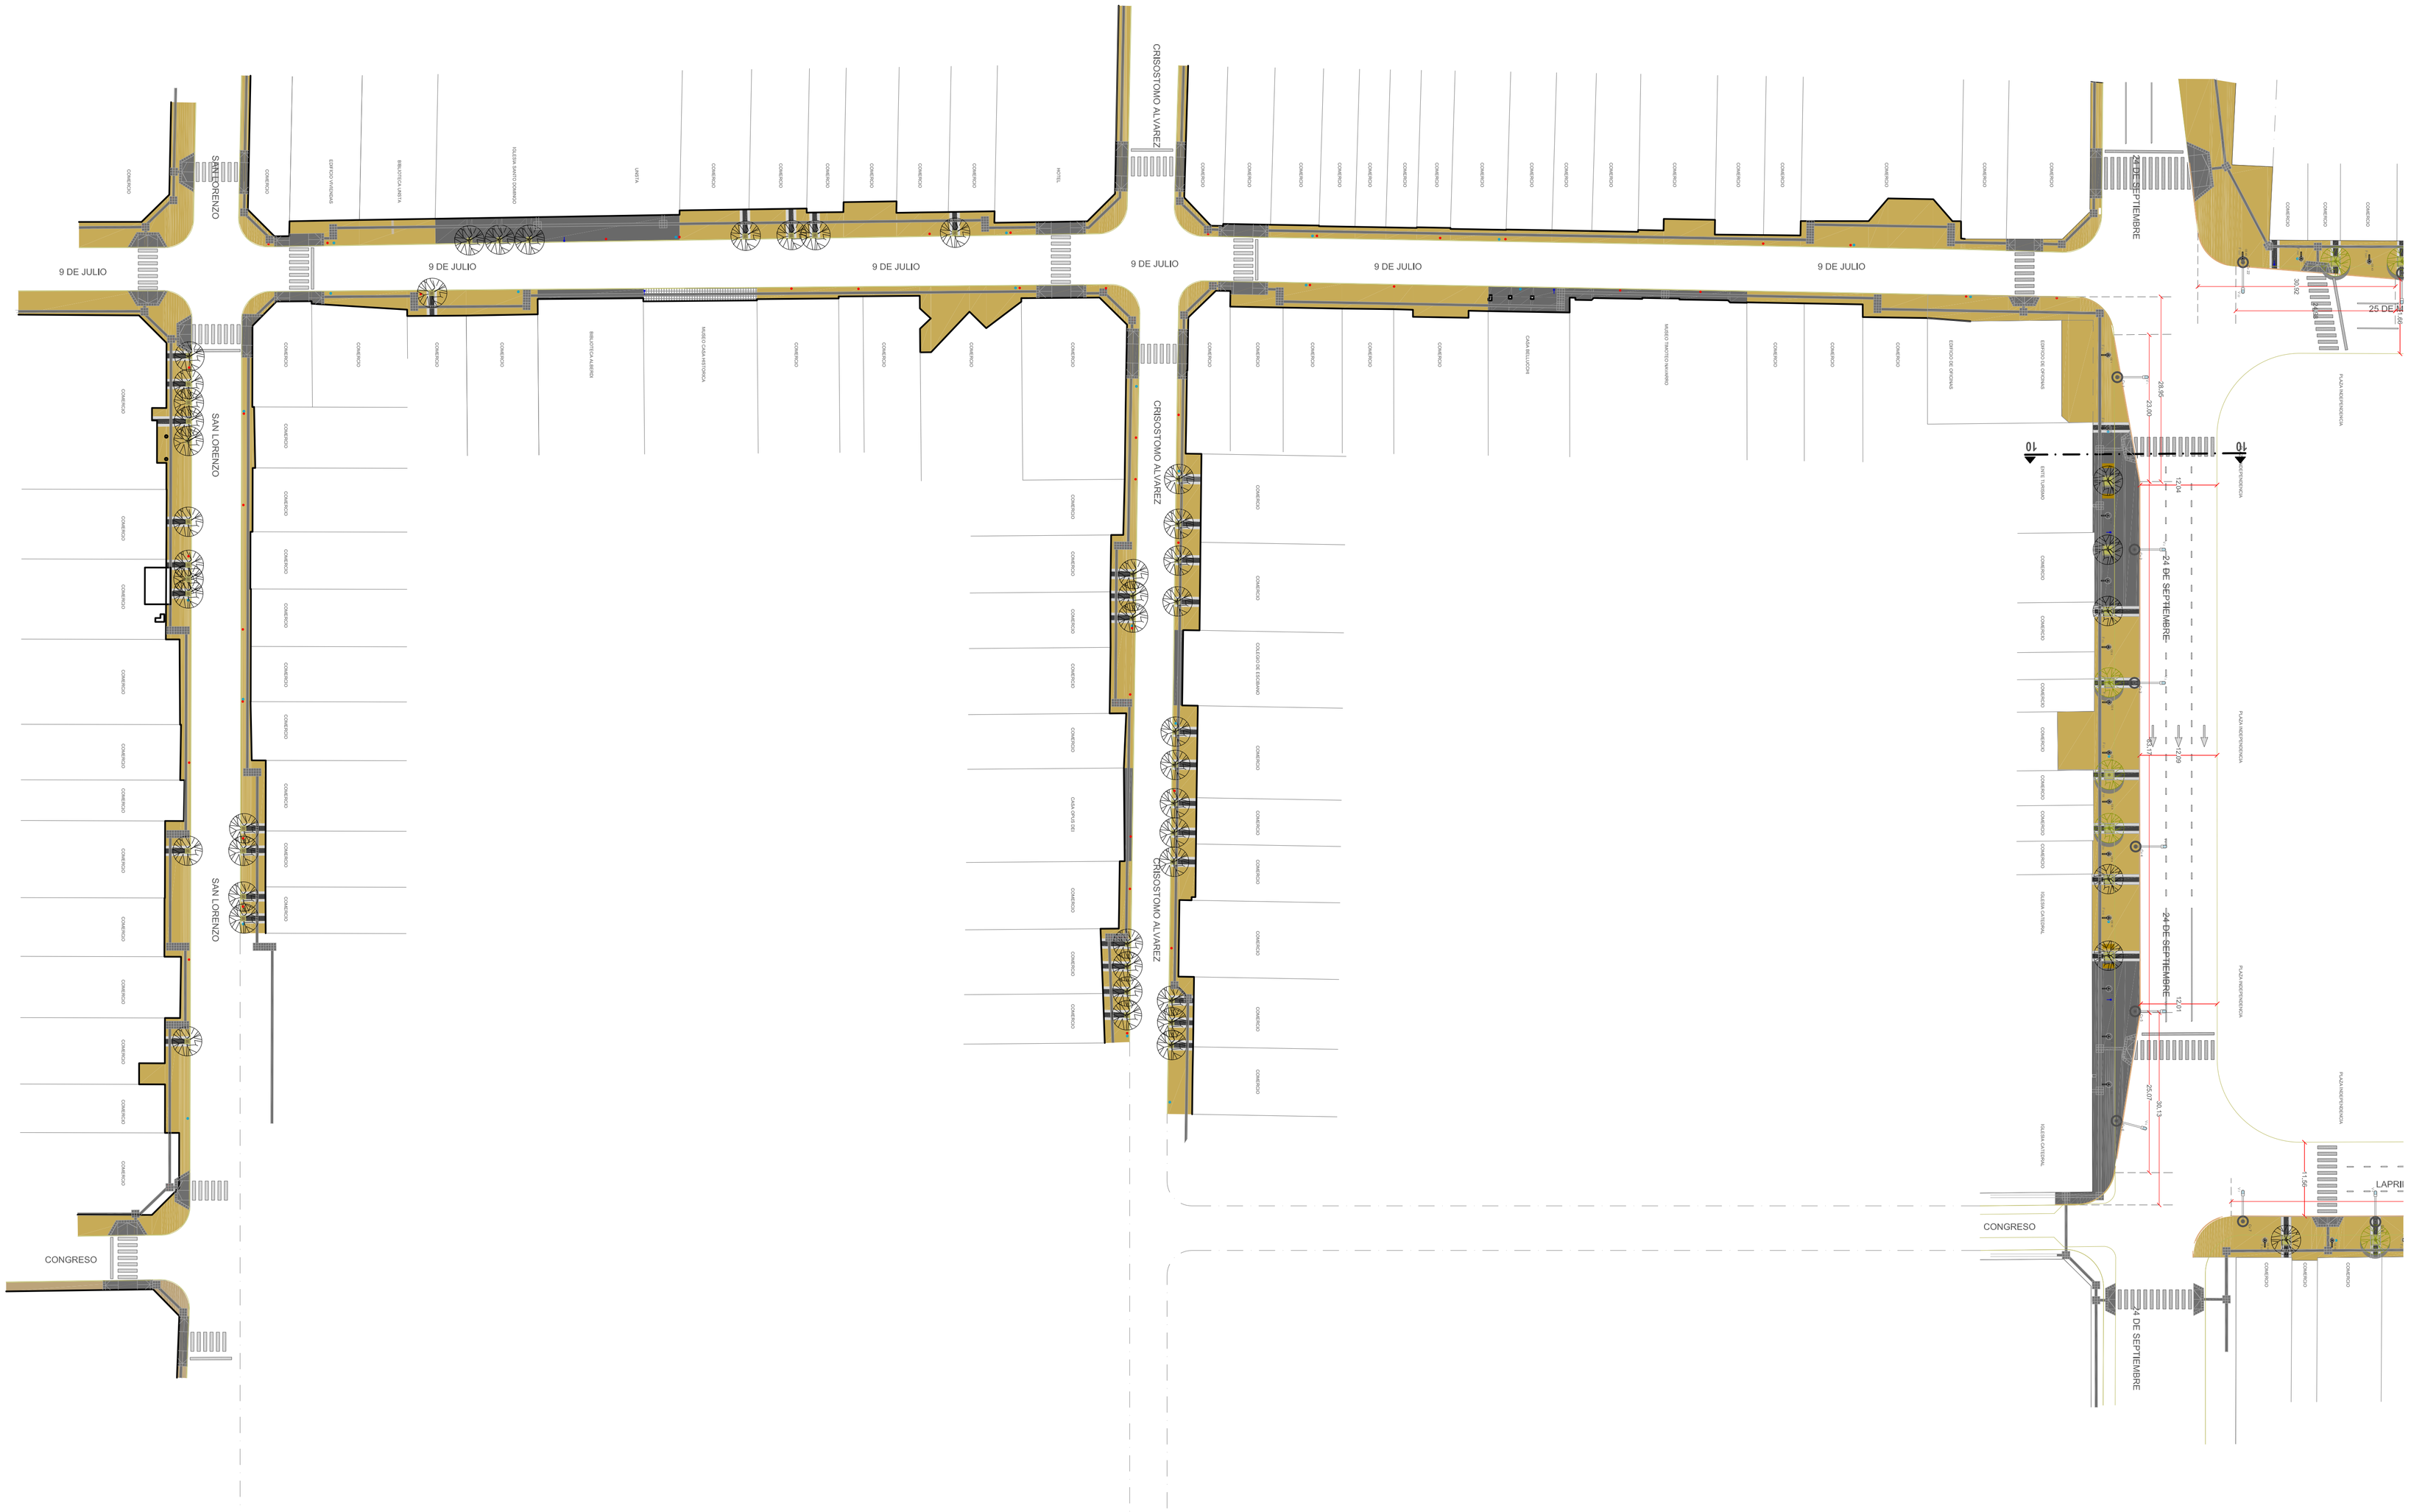

REFERENCIAS

SOLADO EXISTENTE

- PISO PODOTACTIL
- PISO GRANITICO MODELO RECTO DE 64 PANES 40 X 40 CM - COLOR NEGRO, VERDES ALPES 114
- PISO GRANITICO MODELO SIMIL GOMA 40 X 40 CM - COLOR GRIS OSCURO 124, BORDIGLIO OSCURO
- PISO GRANITICO MODELO RECTO DE 64 PANES 40 X 40 CM - COLOR AMARILLO DORADO
- PISO GRANITICO MODELO RECTO DE 64 PANES 40 X 40 CM - COLOR BLANCO, BLANCO BRILLANTE

- BANCO CON RESPALDO 1,70 M
- ARBOLADO EXISTENTE
- FAROLAS TIPO ROMANAS EXISTENTES
- TAZA PARA ARBOLADO | CON REJA DE HIERRO FUNDIDO
- CESTO PAPELERO
- PANTALLAS DE REFERENCIA HISTORICA

F En°
V n°
TIPO IEP ENIA 102W 4000°K distribución asimétrica extendida- ILUMINACION CAMINERIAS

TIPO XCEED-MEDIO VE MIDAS / BRP 372 96 LEDS ILUMINACION VIAL

CE n°
COLUMNA DE FAROLA - ENTORNO
COLUMNA HL- 5,00M

Cv n°
COLUMNA VIAL - ENTORNO
COLUMNA HL- 9,00M

MUNICIPIO S.M. DE TUCUMAN

MUNICIPALIDAD DE SAN MIGUEL DE TUCUMAN
SECRETARIA DE OBRAS PUBLICOS

Secretario: ING. LUIS CHRESTIA
Sub Secretario: ARQ. LUIS LOBO CHAKLIAN

DIRECCION DE PLANIFICACION URBANISTICO AMBIENTAL — **Director:** ING. HERMINIO G. VEGLIA
DIRECCION DE OBRAS VIALES — **Director:** ARQ. ISABEL SALAS
DIRECCION DE ALUMBRADO PUBLICO — **Director:** ING. HECTOR ZARATE

JERARQUIZACION Y PUESTA EN VALOR DE LA PLAZA INDEPENDENCIA Y SU ENTORNO

PLANO:
PROYECTO ARQUITECTURA | ENTORNO PLAZA INDEPENDENCIA

Proyectó:
DIRECCION DE PLANIFICACION URBANISTICO AMBIENTAL: ARQ. MARCELO BECCARI
DIRECCION DE OBRAS VIALES: ING. EDGARDO REVERSO
DIRECCION DE ALUMBRADO PUBLICO: ING. ELEC. PABLO M. MOLINA

Fecha:	Escala:	Dibujo:	Relevamiento:	Plano Nº:
2017	1 : 500	DEPARTAMENTOS: PLANIFICACION URBANA | ESTUDIOS Y PROYECTOS |		A08