



SECTOR SUR | CALLE 25 DE MAYO | JUNTAS DE DILATACION | 1 : 100

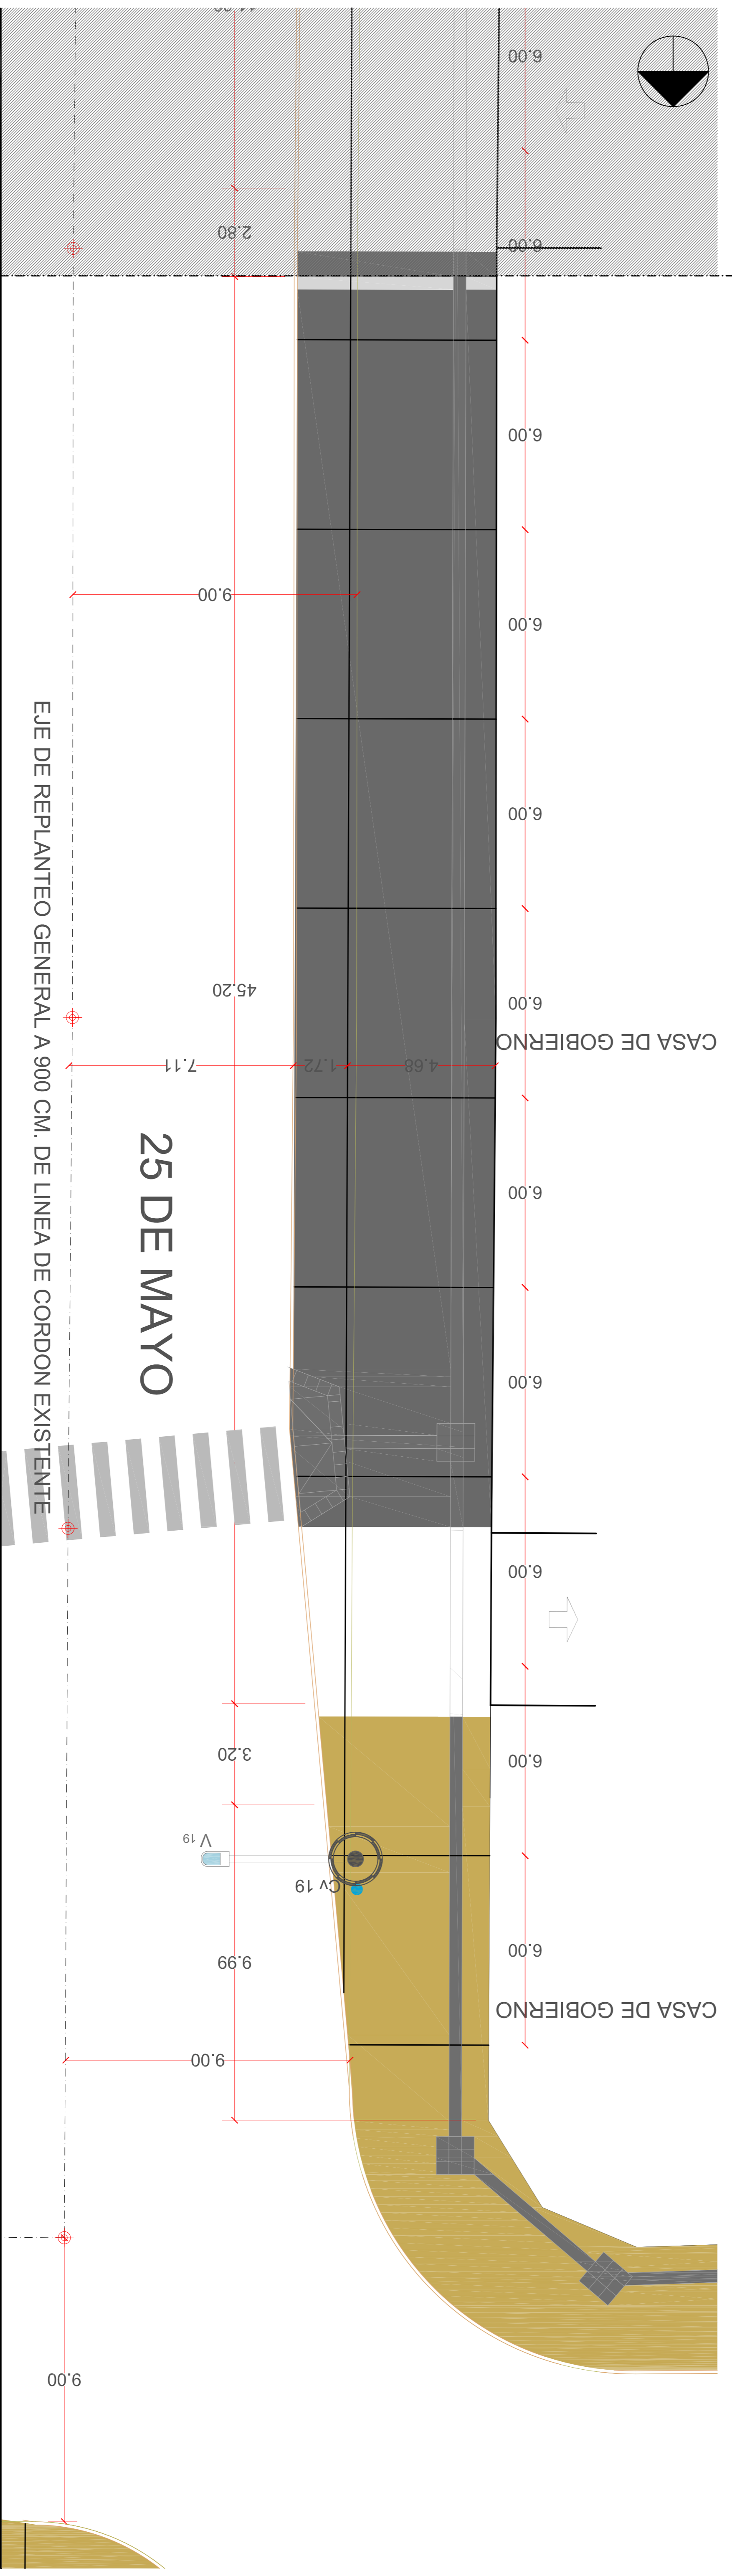

SECTOR NORTE | CALLE 25 DE MAYO | JUNTAS DE DILATACION | 1 : 100

- REFERENCIAS
- #### SOLADO EXISTENTE
 - PISO PODOCTIL
 - PISO GRANITICO MODELO RECTO DE 64 PANELES 40 X 40 CM. - COLOR NEGRO, VERDES ALPES
 - PISO GRANITICO MODELO SIMIL GOMA 40 X 40 CM. - COLOR GRIS OSCURO 124, BORDIUGLO OSCURO
 - PISO GRANITICO MODELO RECTO DE 64 PANELES 40 X 40 CM. - COLOR AMARILLO DORADO
 - PISO GRANITICO MODELO RECTO DE 64 PANELES 40 X 40 CM. - COLOR BLANCO, BLANCO BRILLANTE

 <p>MUNICIPIO S.M. DE TUCUMAN</p>		<p>MUNICIPALIDAD DE SAN MIGUEL DE TUCUMAN SECRETARIA DE OBRAS PUBLICAS</p>		<p>SECRETARIA DE OBRAS PUBLICAS DIRECCION DE PLANEACION URBANISTICA AMBIENTAL DIRECCION DE ALBERGADO PUBLICO</p>		<p>SECRETARIA DE OBRAS PUBLICAS ING. ULRIS LOBO GUZMAN DIRECCION DE PLANEACION URBANISTICA AMBIENTAL DIRECCION DE ALBERGADO PUBLICO DIRECCOR: ING. ESTEBAN SULLAS</p>	
<p>PLAN: PLANO DE PISOS - ENTORNO</p>		<p>JEERARQUICIZACION Y PUESTA EN VALOR DE LA PLAZA INDEPENDENCIA Y SU ENTORNO</p>		<p>PROYECTO: LAMINACION DE ALBERGADO PUBLICO PROYECTO: LAMINACION DE ALBERGADO PUBLICO ING. EDUARDO REVERSO ING. ELEC. PABLO VERDOLINA ING. ELEC. PABLO VERDOLINA</p>		<p>PROYECTO: LAMINACION DE ALBERGADO PUBLICO PROYECTO: LAMINACION DE ALBERGADO PUBLICO ING. EDUARDO REVERSO ING. ELEC. PABLO VERDOLINA ING. ELEC. PABLO VERDOLINA</p>	
<p>Fecha: 2017</p>		<p>Escala: 1 : 100</p>		<p>Elaborado: [Nombre]</p>		<p>Revisado: [Nombre]</p>	
<p>Proyecto: A16</p>							