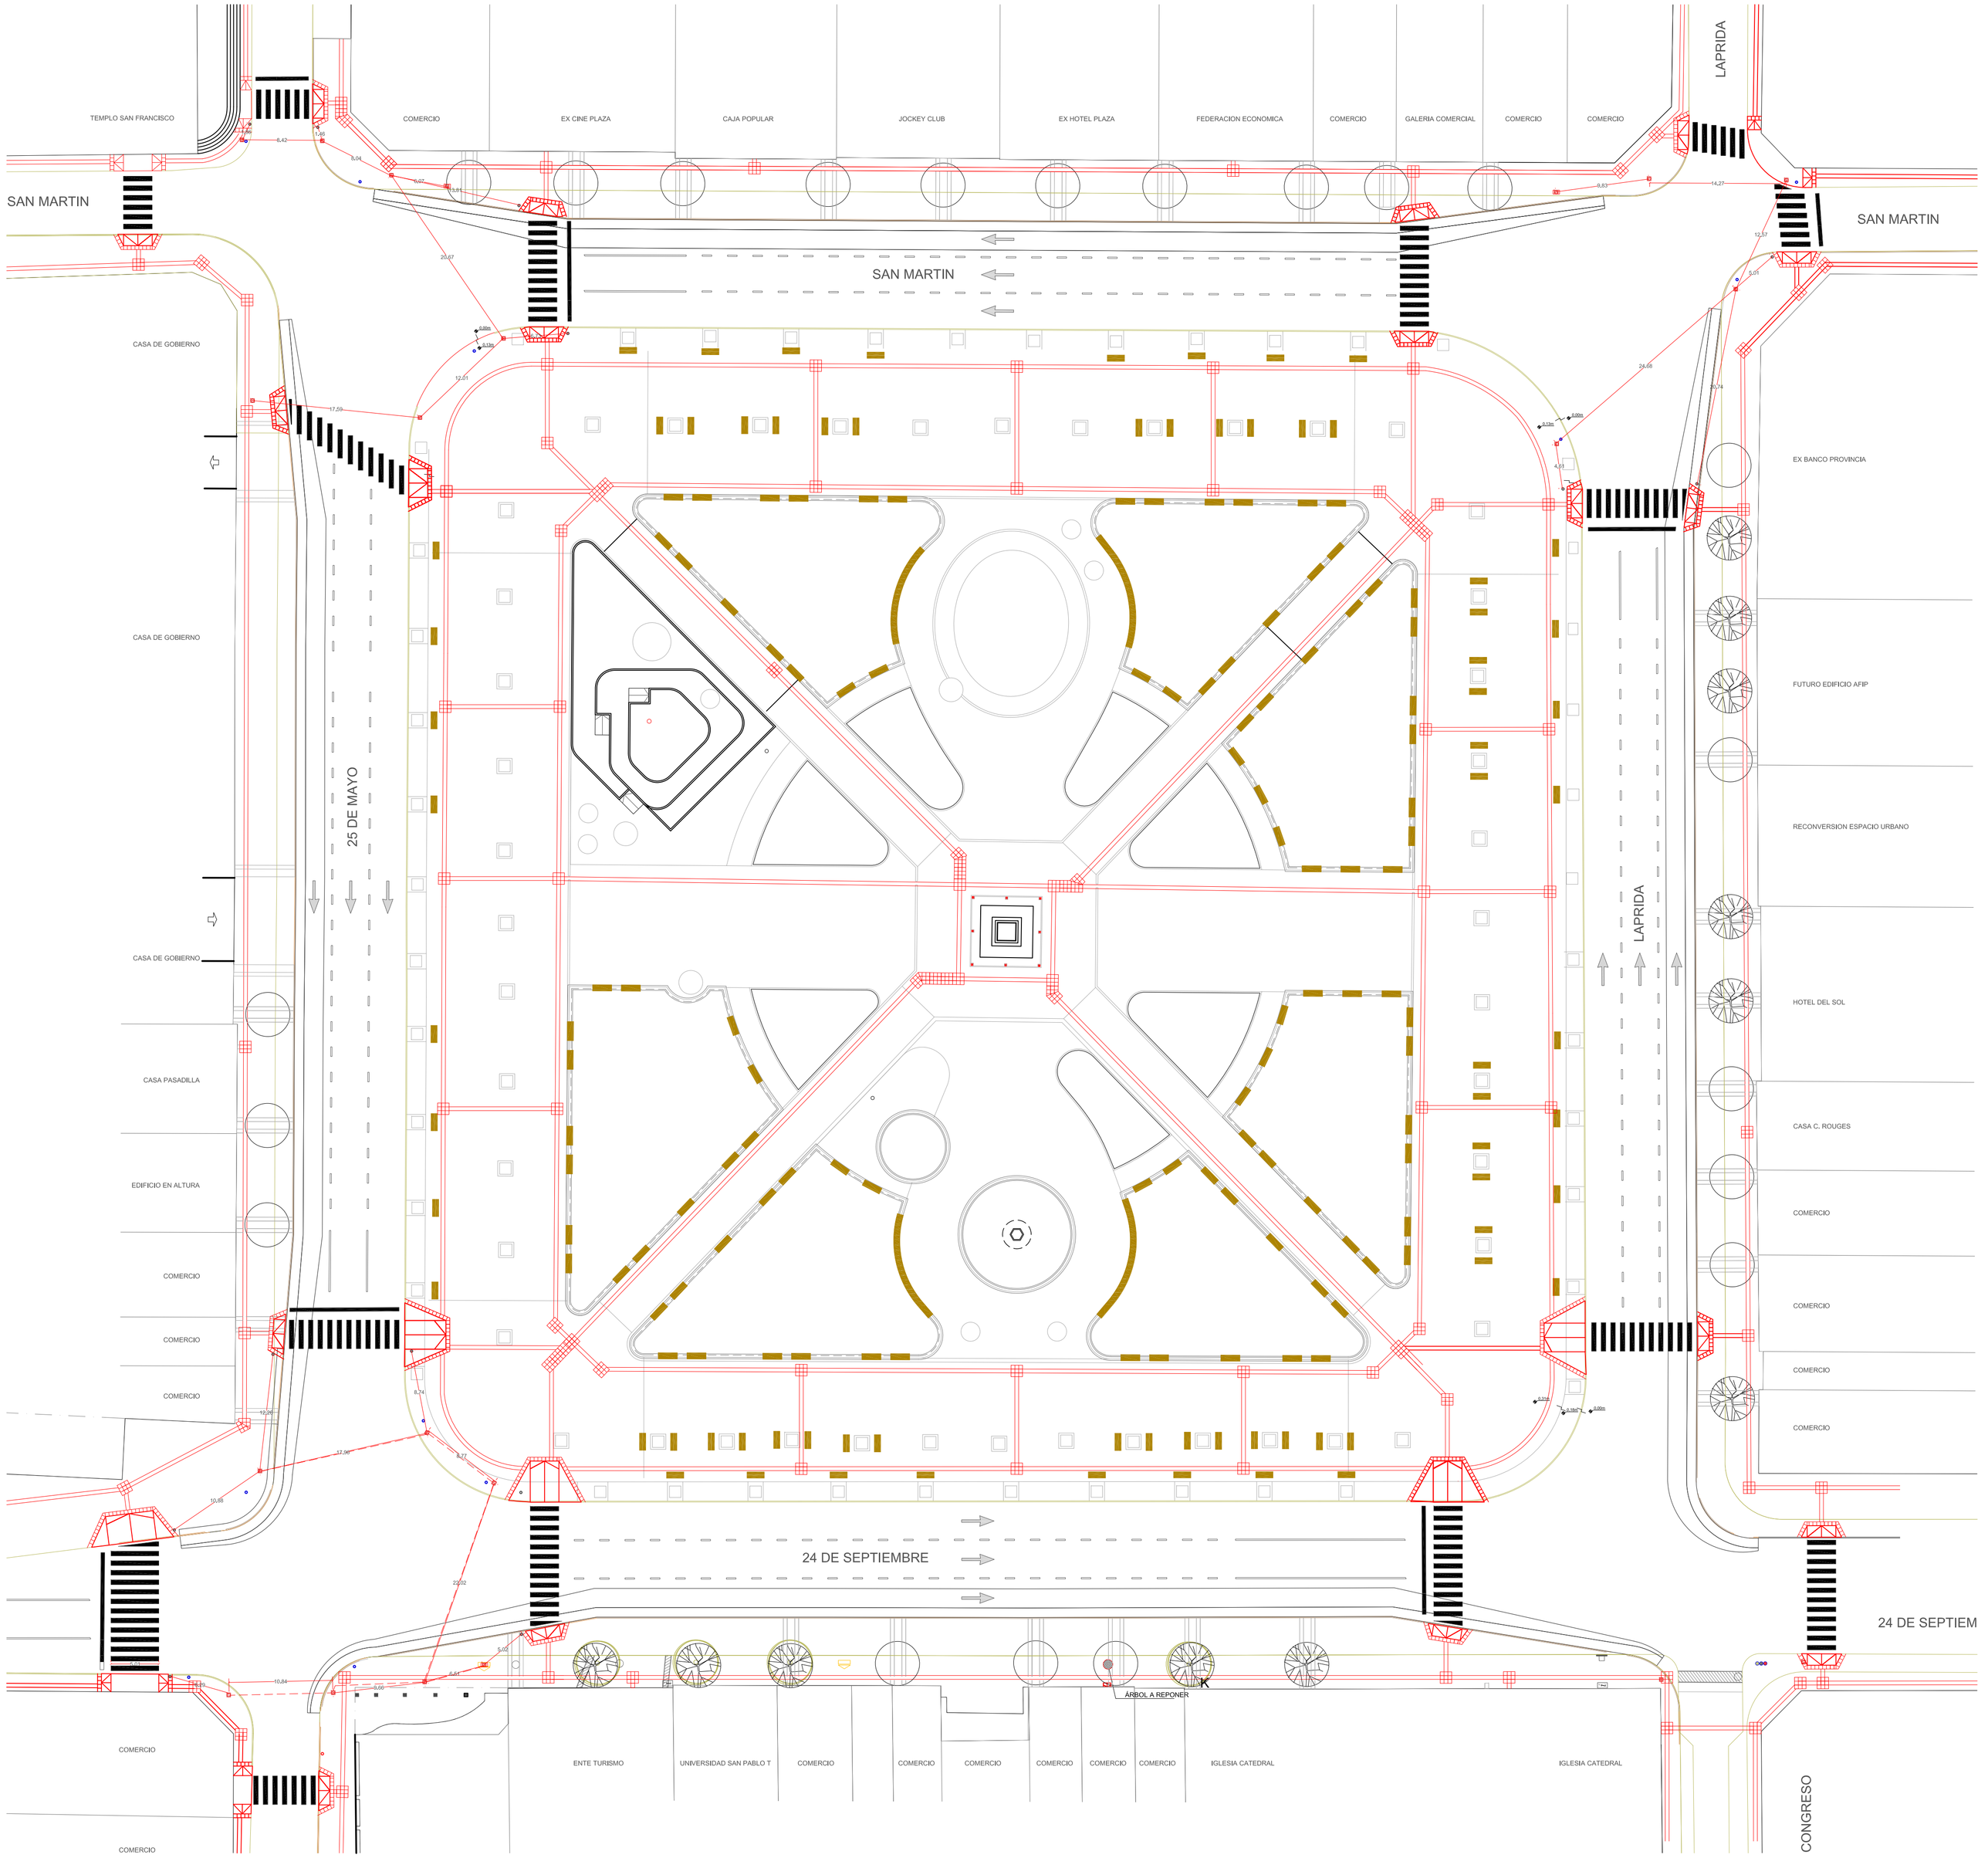

REFERENCIAS

- COLUMNAS CON SEMAFOROS PEATONALES UBICACION ACTUAL
- COLUMNAS CON SEMAFOROS PEATONALES UBICACION PROYECTADA
- CAMARA DE INSPECCION (SL)
- CONTROLADOR Y BUZÓN

MUNICIPIO S.M. DE TUCUMAN

MUNICIPALIDAD DE SAN MIGUEL DE TUCUMAN
SECRETARIA DE OBRAS PUBLICOS

DIRECCION DE PLANIFICACION URBANISTICO AMBIENTAL
DIRECCION DE OBRAS PUBLICAS MUNICIPALES

JERARQUIZACION Y PUESTA EN VALOR DE LA PLAZA INDEPENDENCIA Y SU ENTORNO

PLANO:
SEMAFOROS

Secretario: ING. LUIS CHRESTIA
Sub Secretario: ARQ. LUIS LOBO CHAKLIAN
Director: ING. HERMINIO GABRIEL VEGLIA
Directora: ARQ. ISABEL SALAS
Jefe Departamento: ING. EDGARDO REVERSO
Jefe Departamento: ARQ. MARCELO BECCARI
Proyecto de arquitectura: ARQ. MARCELO BECCARI

Fecha:	Escala:	Dibujo:	Relevamiento:	Plano Nº:
2017	S/E	DPTO. ESTUDIOS Y PROYECTOS		C03