SAN MARTIN

25 DE MAYO

LAPRIDA

24 DE SEPTIEMBRE

Distancia al cordón de vereda calle 25 de Mayo 46.87

Distancia al cordón de vereda calle Laprida 76.68

PLANO DE CONJUNTO - ESC. 1:250







2 TANQUES DE BOMBEO de PVC CAPACIDAD 2750 LTS C/U TOTAL 5.500 LTS
1 BOMBA ELECTROAUTOMÁTICA
1 BOMBA PARA REEMPLAZO
1 V.R. - 5 V.E. - 2 C.V.a 0.025

POZO DE Bª IMPERMEABLE CAPACIDAD 500 Litros
1 BOMBA ELECTROAUTOM. SUMERGIDA.
1 BOMBA PARA REEMPLAZO
IMPULSIÓN ø 0.050

CORTE LONGITUDINAL SALA TÉCNICA 1 - ESC. 1:100

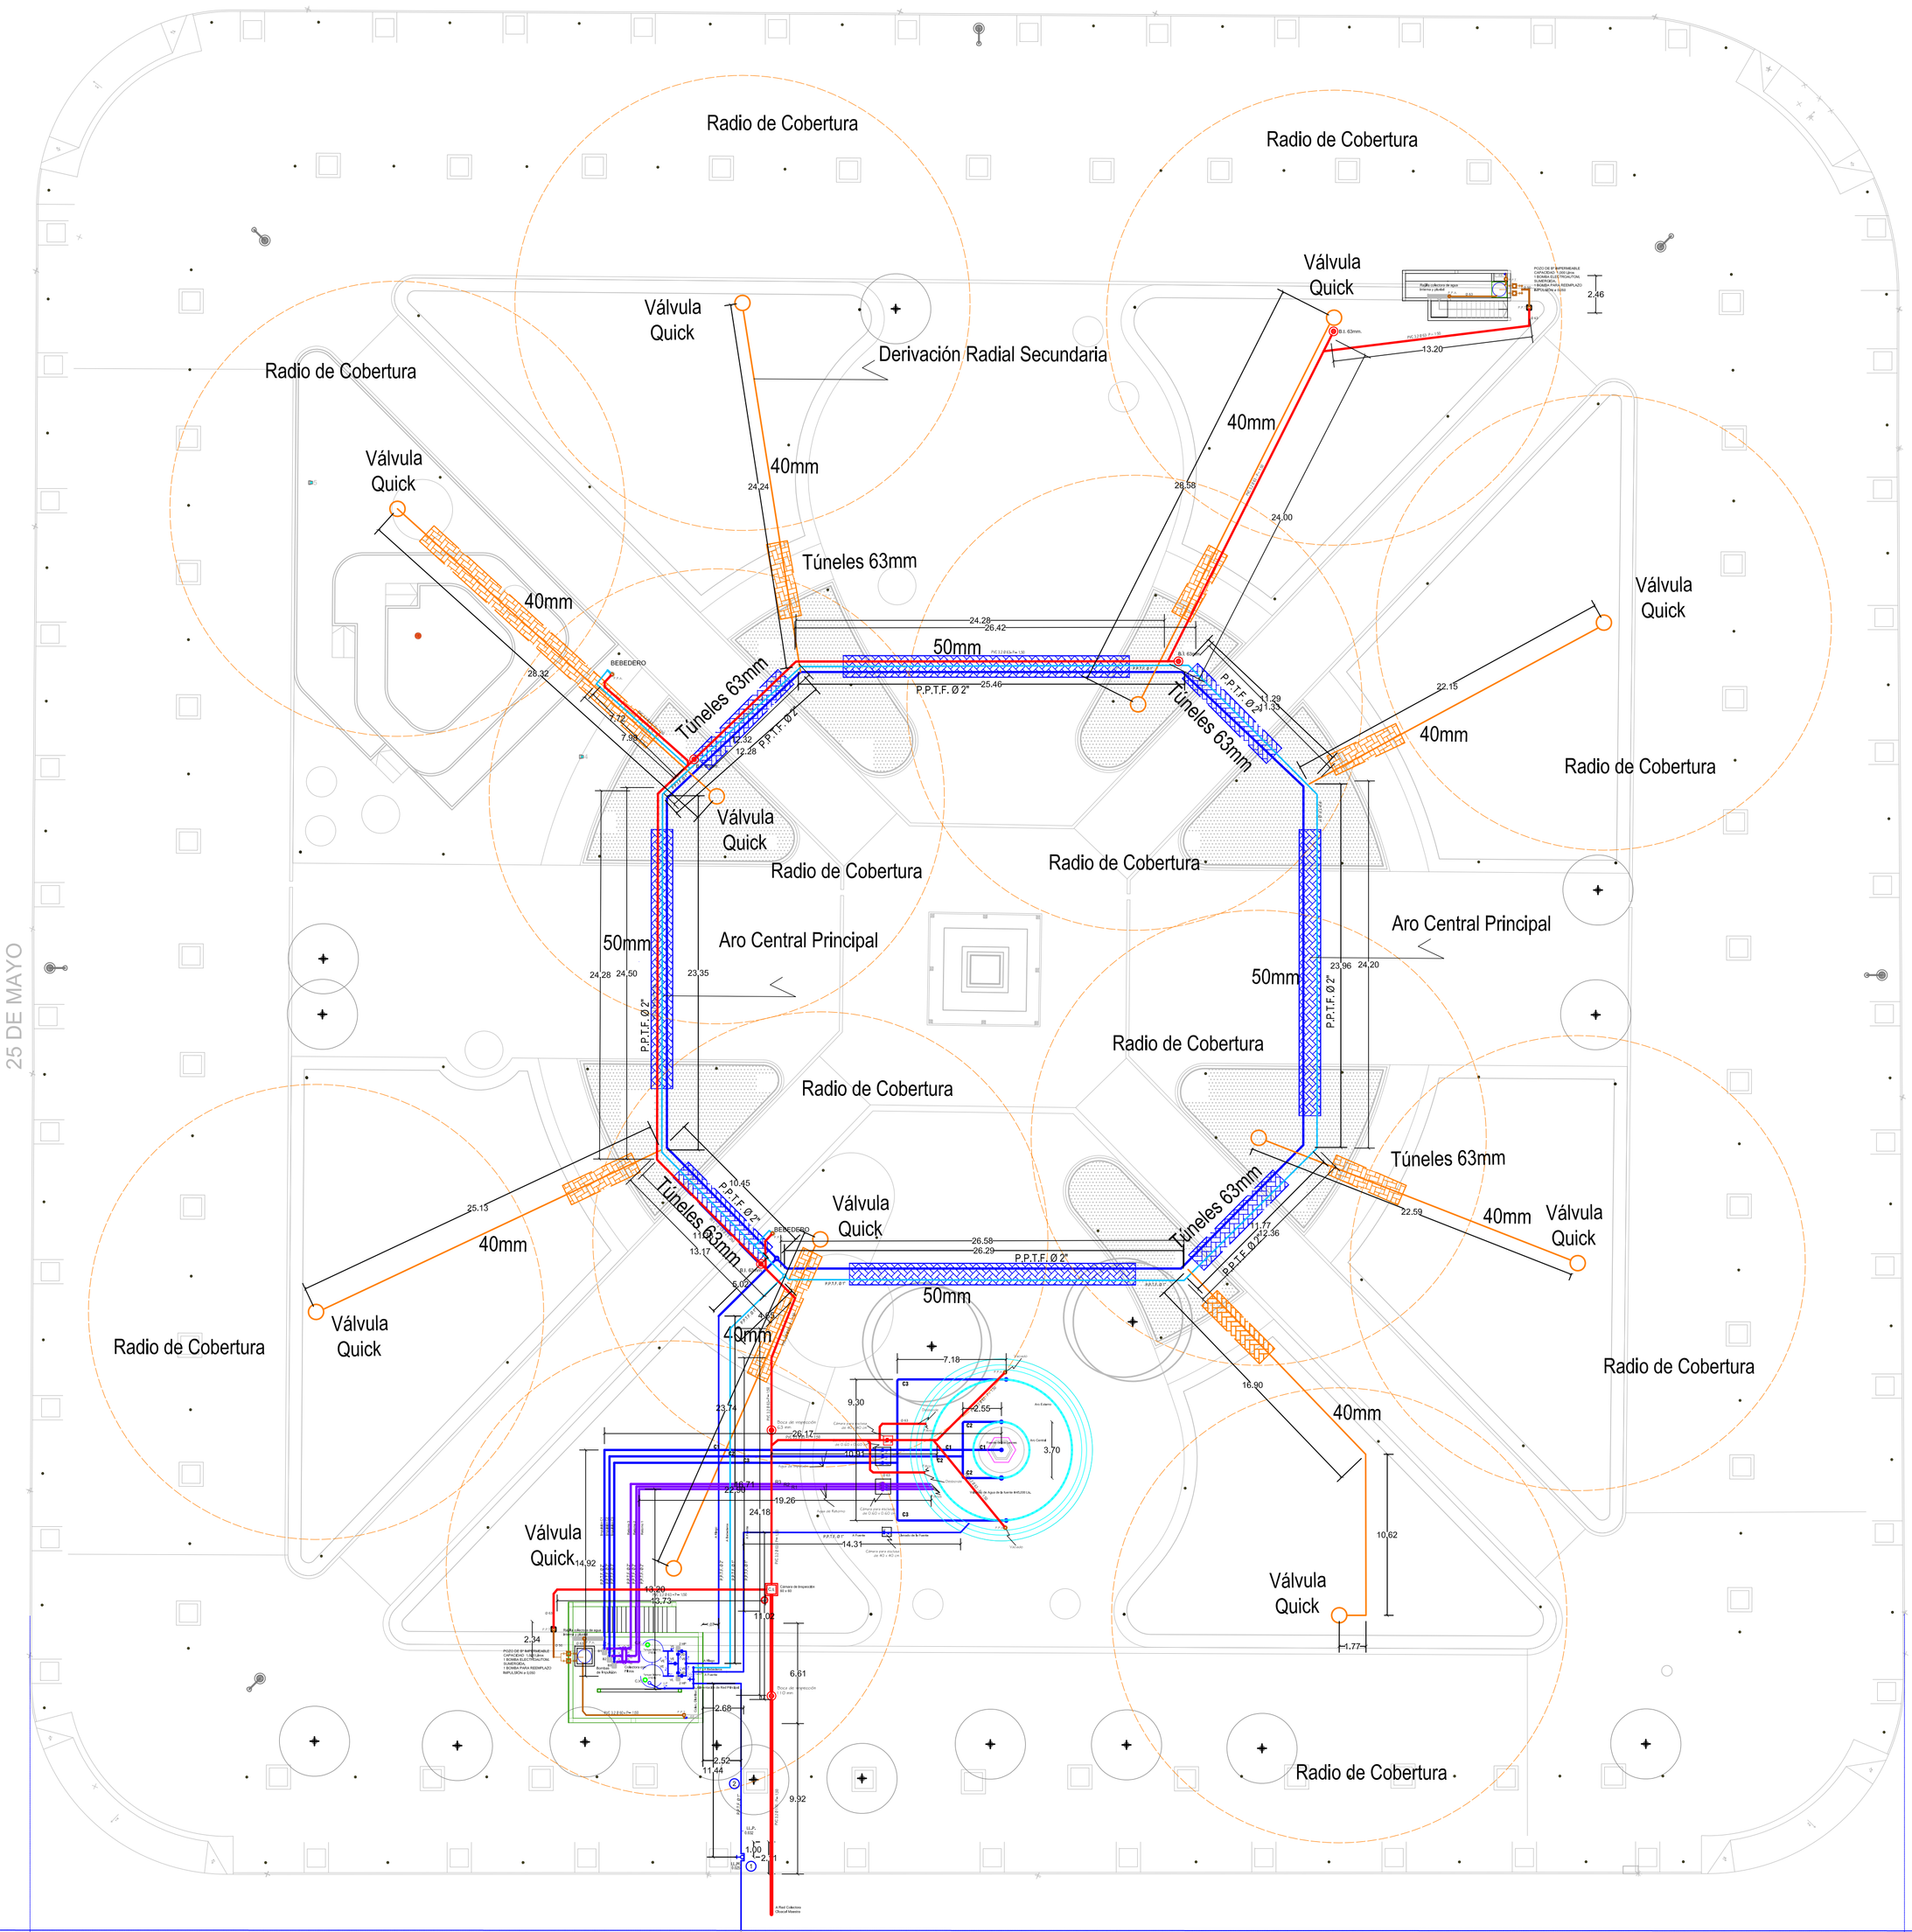


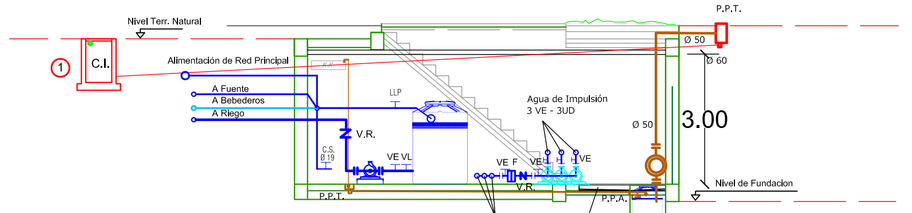POZO DE Bª IMPERMEABLE CAPACIDAD 1.000 Litros
1 BOMBA ELECTROAUTOM. SUMERGIDA.
1 BOMBA PARA REEMPLAZO
IMPULSIÓN ø 0.050

PLANTA SALA TÉCNICA 1- ESC. 1:100




PLANTA FUENTE - ESC. 1:100

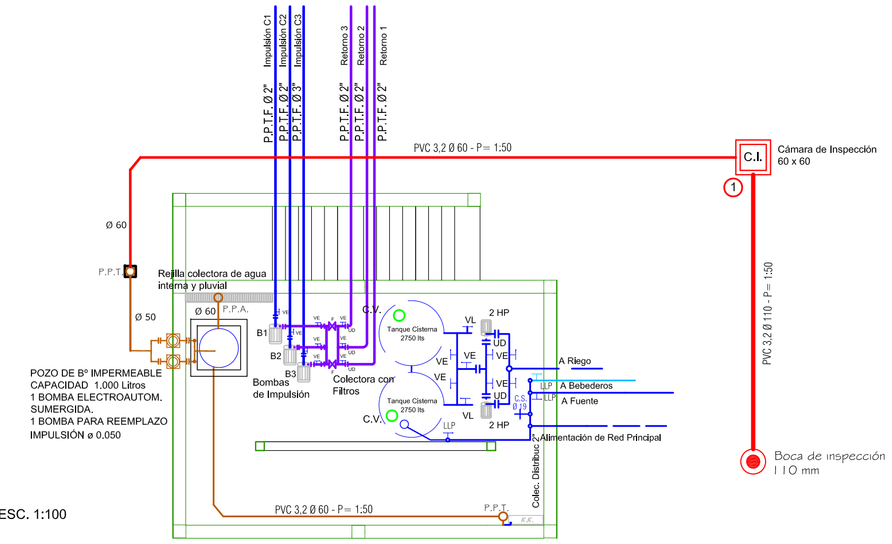


DETALLE DE CONEXIÓN DE ASPERSORES - SIN ESCALA

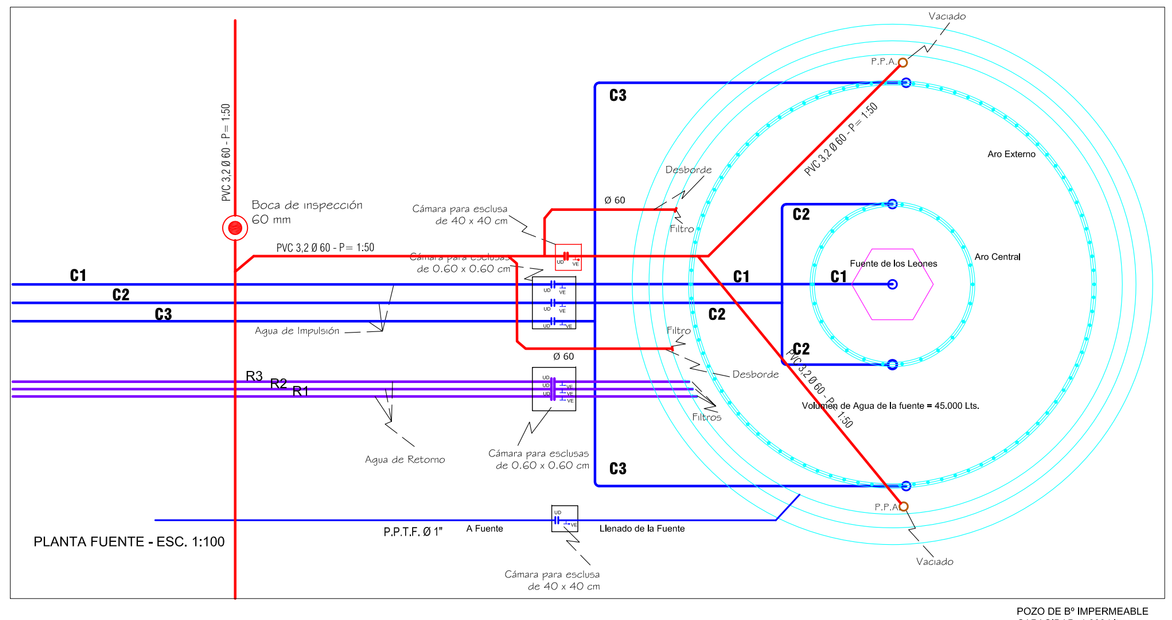


PLANTA SALA TÉCNICA 2 - ESC. 1:100

REFERENCIAS

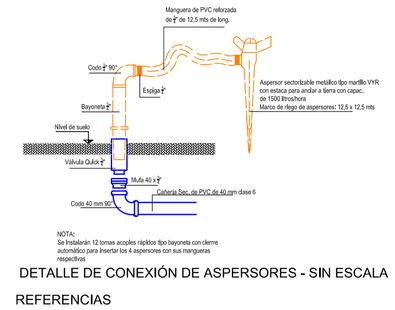- Caño (camisa) PVC Ø 60mm x 4m. alta resistencia para proteger la cañería de PPTF 50mm.
- Caño (camisa) PVC Ø 60mm x 4m. alta resistencia para proteger la cañería de PPTF 40mm.
- Cañería principal de PPTF 50mm para sistema de riego.
- Cañería secundaria de PPTF 40mm para sistema de riego.
- C1/C2 - Cañería de impulsión de PPTF Ø 2" para Fuente.
- C3 - Cañería de impulsión PPTF Ø 3" para Fuente.
- R1/R2/R3 - Cañería de retorno de PPTF Ø 2" desde Fuente.
- Cañería secundaria de PPTF 50mm para bebederos.
- Válvula Quick con radio de cobertura.

MUNICIPALIDAD DE SAN MIGUEL DE TUCUMAN
SECRETARIA DE OBRAS Y SERVICIOS PUBLICOS

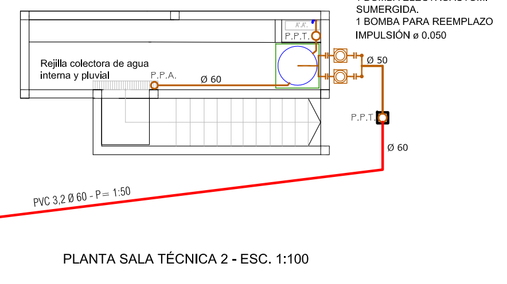DIRECCION DE PLANIFICACION URBANISTICO AMBIENTAL

JERARQUIZACION Y PUESTA EN VALOR DE LA PLAZA INDEPENDENCIA Y SU ENTORNO

PLANO: INSTALACIONES SANITARIAS | PROVISION AGUA DESAGÜE CLOACAL

MUNICIPIO S.M. DE TUCUMAN

| Fecha: | Escala: | Dibujo: | Relevamiento: | Plano Nº: |
|---|---|---|---|---|
| 2017 | 1:100 1:250 | DEPARTAMENTOS: PLANIFICACION URBANA \| ESTUDIOS Y PROYECTOS \| | Arq. Sergio Heredia | E05 |

Secretario: ING. LUIS CHRESTIA
Sub Secretario: ARQ. LUIS LOBO CHAKLIAN
Directora: ARQ. ISABEL SALAS
Jefe Departamento: ARQ. MARCELO BECCARI
Proyecto de arquitectura: ARQ. MARCELO BECCARI