


SECTOR SUR | CALLE 25 DE MAYO | JUNTAS DE DILATACION | 1 : 100

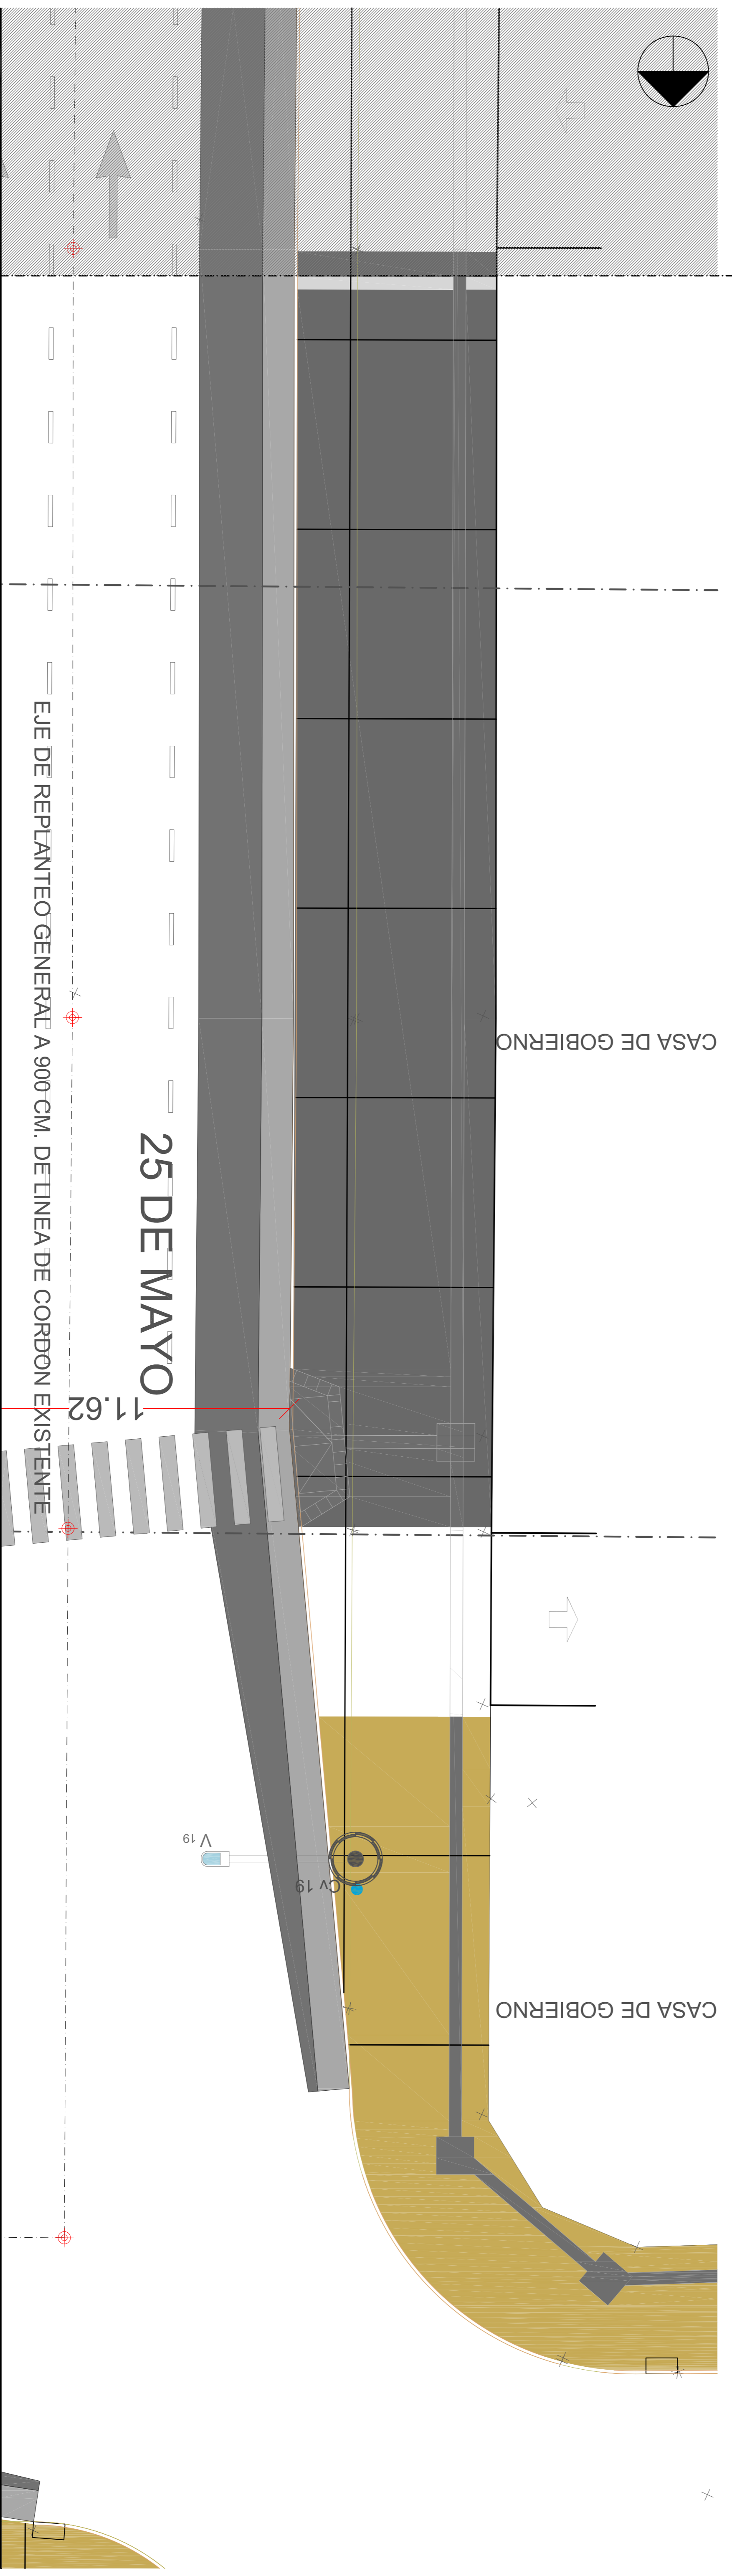

SECTOR NORTE | CALLE 25 DE MAYO | JUNTAS DE DILATACION | 1 : 100

- #### REFERENCIAS
- BANCO COMUNITARIO
 - ARBOLADO EXISTENTE
 - FAROJAS TIPO ROMANAS EXISTENTES
 - FAROJAS PARA ARBOLADO (CON REJA DE HIERRO FUNDIDO)
 - CESTO PAPELERO 50 LTS
 - PANTALLAS DE REFERENCIA HISTORICA
 - FAROJA LED - 5W - 7.000K - 400X-A4
 - LUMINACION CAMINERAS ENTORNO
 - LUMINACION VAL
 - FAROJA LED - 36 LEDS - 191W - 40.459lm - 9700K
 - LUMINACION VAL
 - FAROJA LED - 96 LEDS - 191W - 40.459lm - 9700K
 - LUMINACION VAL
 - FAROJA LED - 36 LEDS - 191W - 40.459lm - 9700K
 - LUMINACION VAL
 - FAROJA LED - 36 LEDS - 191W - 40.459lm - 9700K
 - LUMINACION VAL

		MUNICIPALIDAD DE SAN MIGUEL DE TUCUMÁN	
SECRETARIA DE OBRAS PUBLICAS		SECRETARIA DE OBRAS PUBLICAS	
DIRECCION DE PLANEACION URBANISTICA AMBIENTAL		DIRECCION DE PLANEACION URBANISTICA AMBIENTAL	
DIRECCION DE ALBERGADO PUBLICO		DIRECCION DE ALBERGADO PUBLICO	
JEERARQUIZACION Y PUESTA EN VALOR DE LA PLAZA INDEPENDENCIA Y SU ENTORNO		JEERARQUIZACION Y PUESTA EN VALOR DE LA PLAZA INDEPENDENCIA Y SU ENTORNO	
PLANO DE EQUIPAMIENTO ENTORNO		PLANO DE EQUIPAMIENTO ENTORNO	
Fecha:	2017	Edición:	1 : 100
MUNICIPIO S.M. DE TUCUMÁN		F05	