
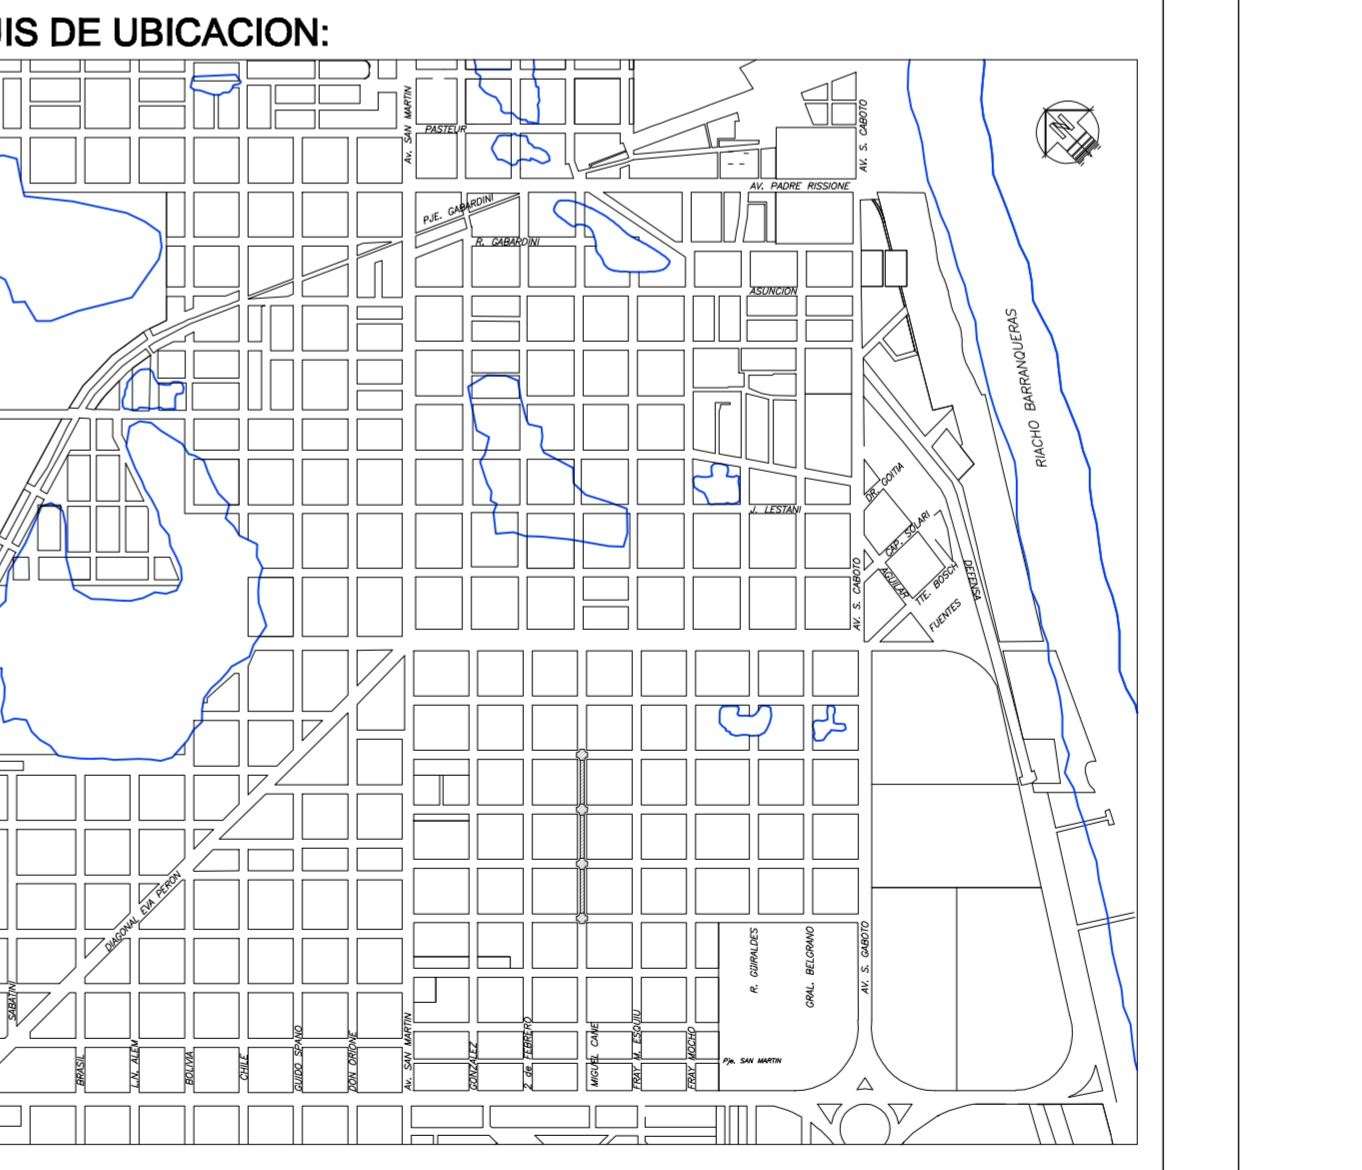


GOBIERNO DE LA PROVINCIA DEL CHACO MUNICIPALIDAD DE LA CIUDAD DE: BARRANQUERAS

Obra: PAVIMENTO URBANO: BARRANQUERAS.
Tramo: CALLES VARIAS.
Objeto: CONSTRUCCIÓN DE CALZADA DE HORMIGÓN.

PLANIALTIMETRIA CALLE MIGUEL CANE

Plano N°: 4 Lamina N°: 2 Escala: 1:1000 Fecha: Agosto - 2014
 Dibujó: D.A.S. Revisó: J.M.C. Aprobó: P.M.F.
 Estudio: GRUPO INDUNO S.A. Director de Proyecto: ING. PABLO MARIA FRASCHINA

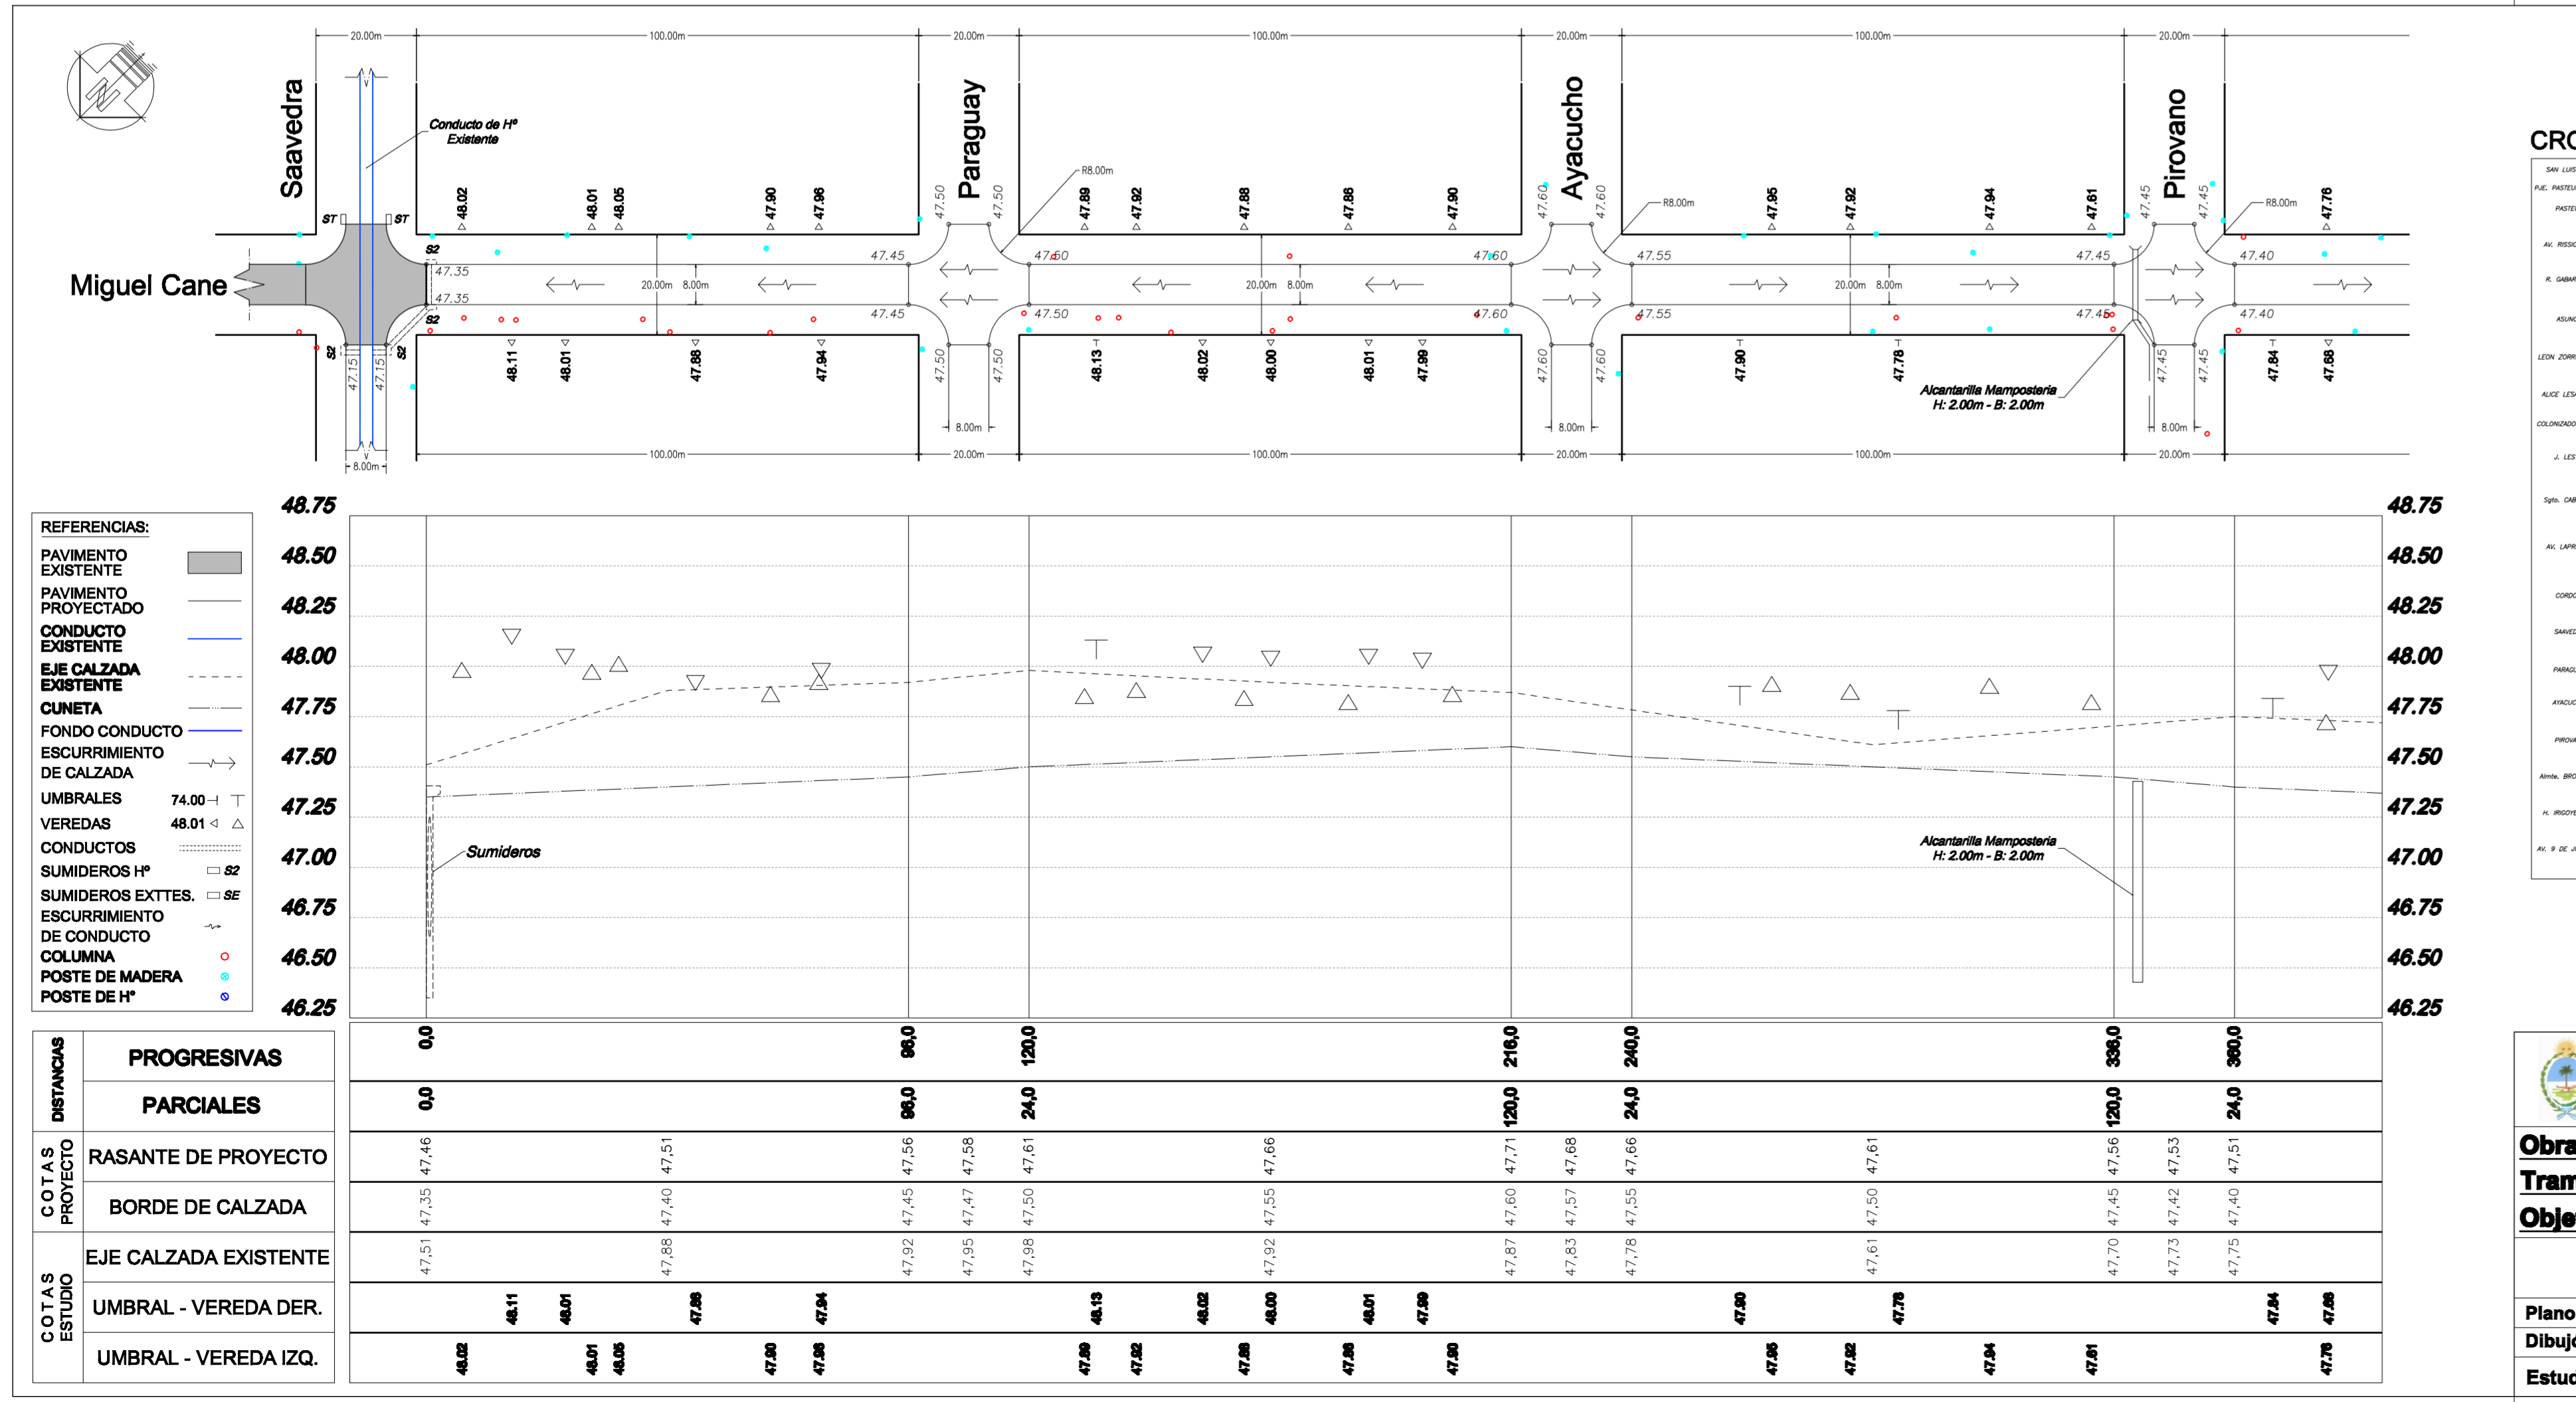

GOBIERNO DE LA PROVINCIA DEL CHACO MUNICIPALIDAD DE LA CIUDAD DE: BARRANQUERAS

Obra: PAVIMENTO URBANO: BARRANQUERAS.
Tramo: CALLES VARIAS.
Objeto: CONSTRUCCIÓN DE CALZADA DE HORMIGÓN.

PLANIALTIMETRIA CALLE MIGUEL CANE

Plano N°: 4 Lamina N°: 1 Escala: 1:1000 Fecha: Agosto - 2014
 Dibujó: D.A.S. Revisó: J.M.C. Aprobó: P.M.F.
 Estudio: GRUPO INDUNO S.A. Director de Proyecto: ING. PABLO MARIA FRASCHINA