

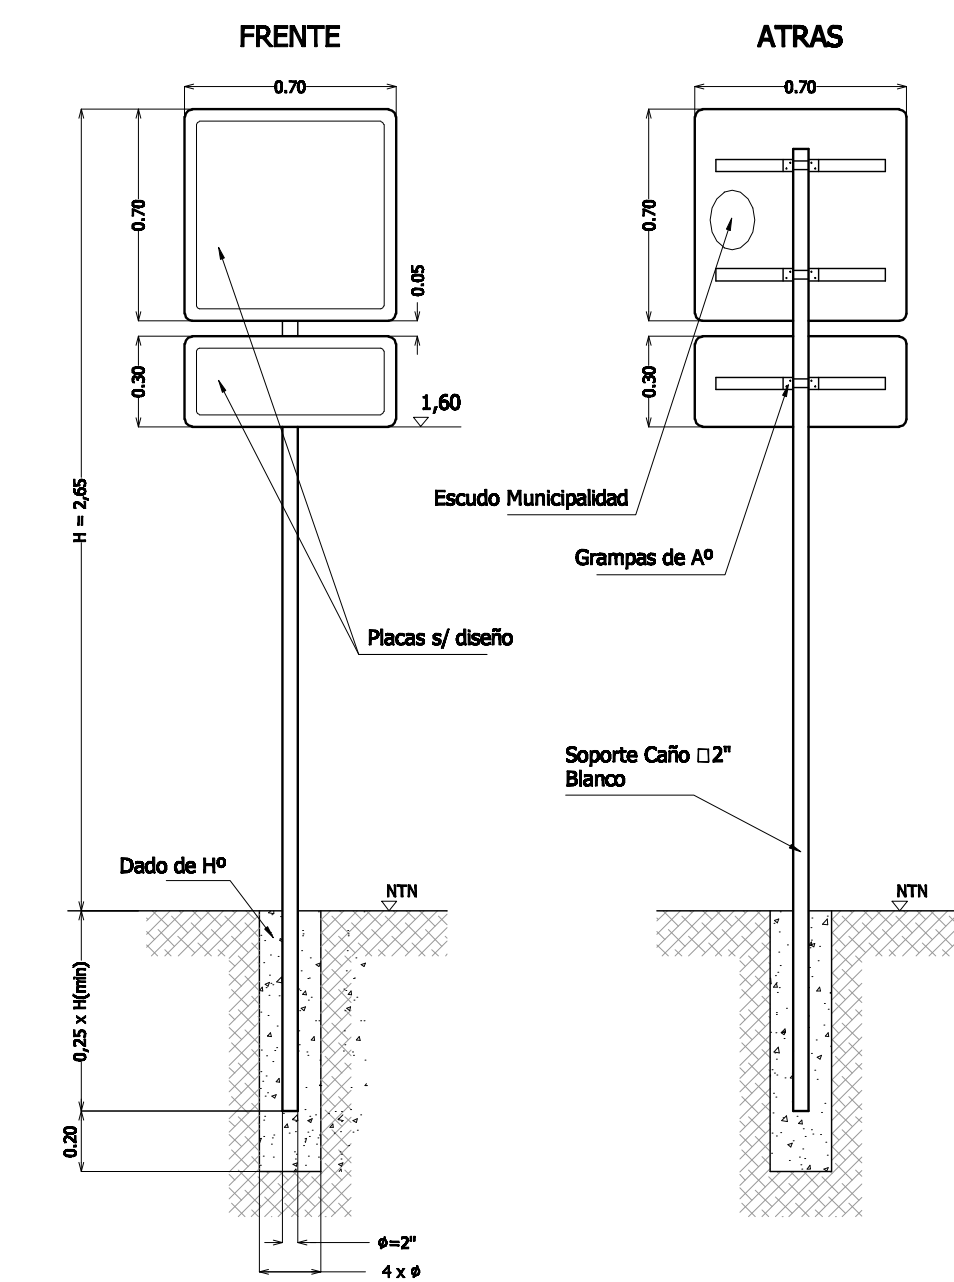
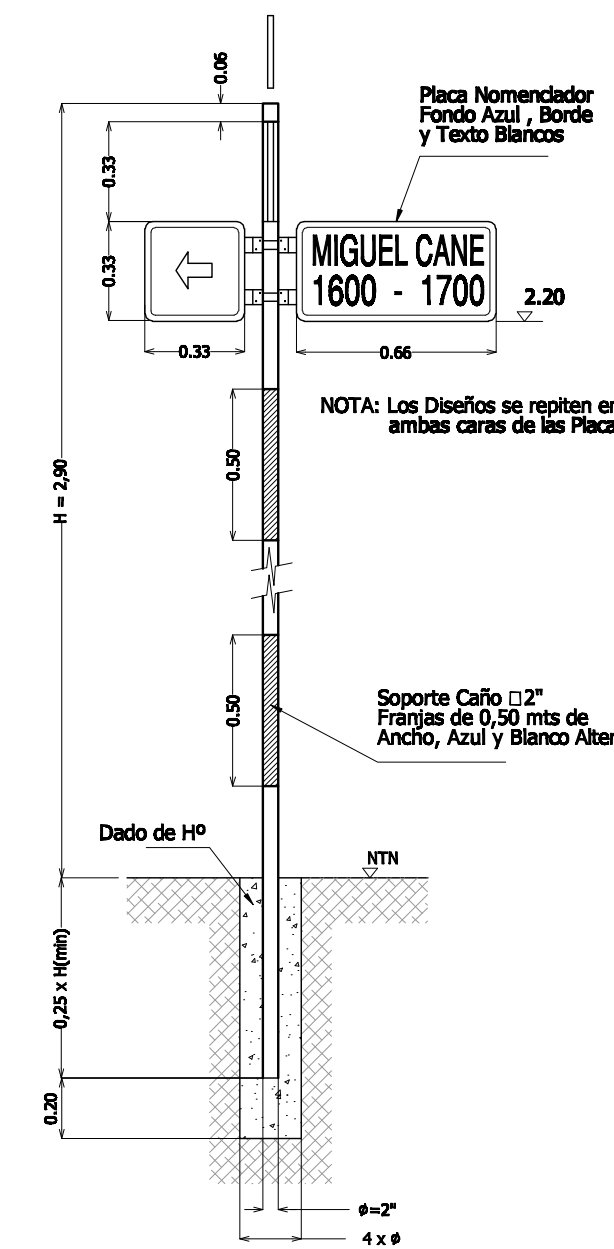



### NOMENCLADOR URBANO

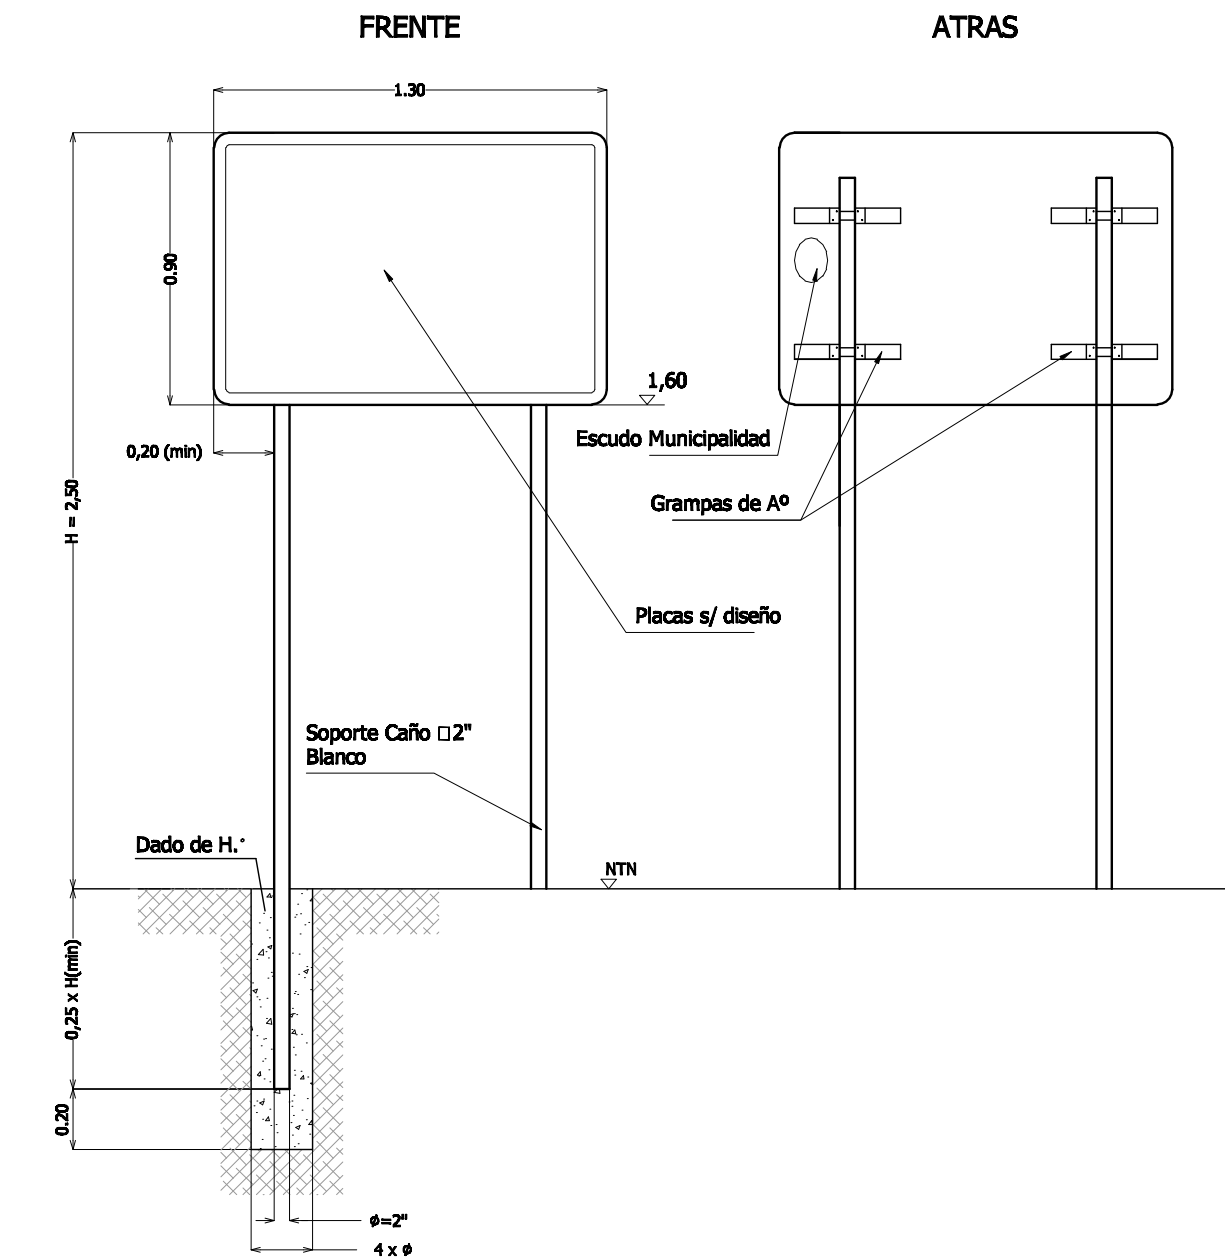

### DETALLE INSTALACION TIPO DE DISTINTAS SEÑALES

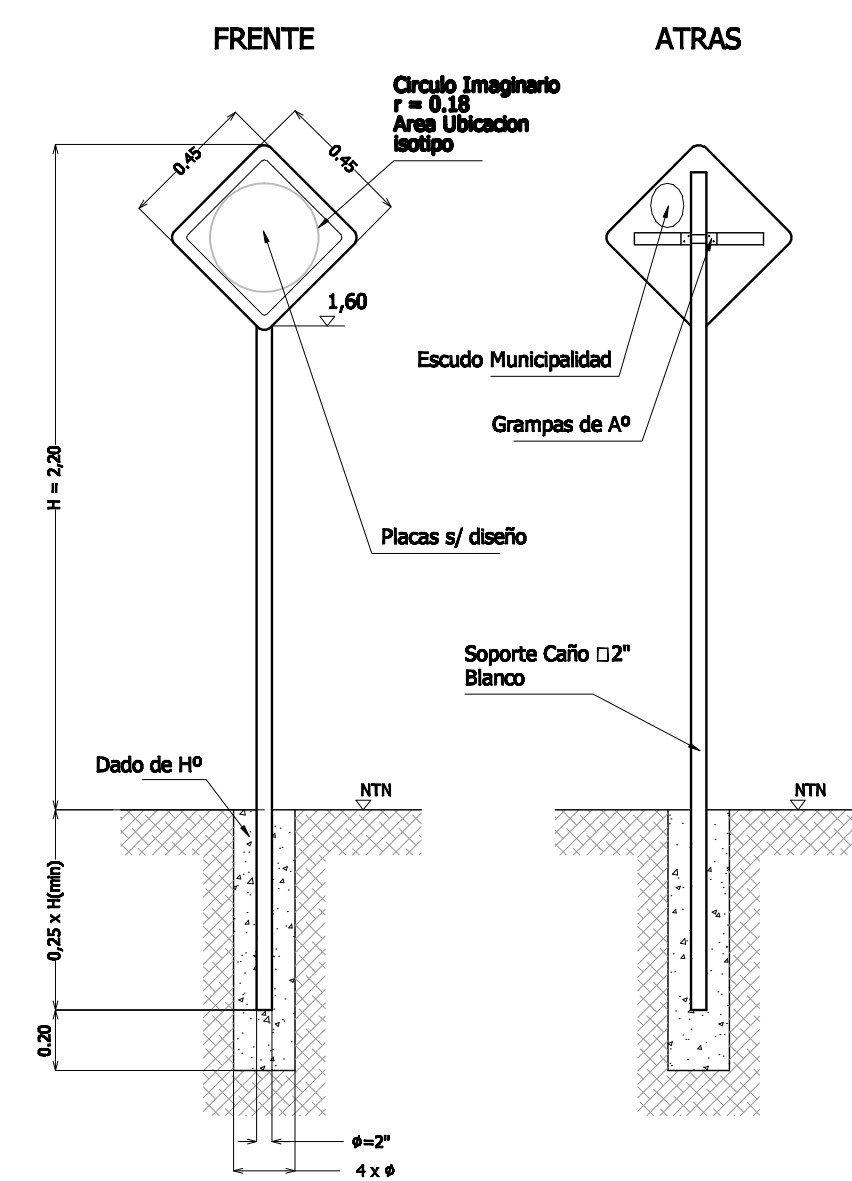

### DETALLE DE DISTINTAS SEÑALES

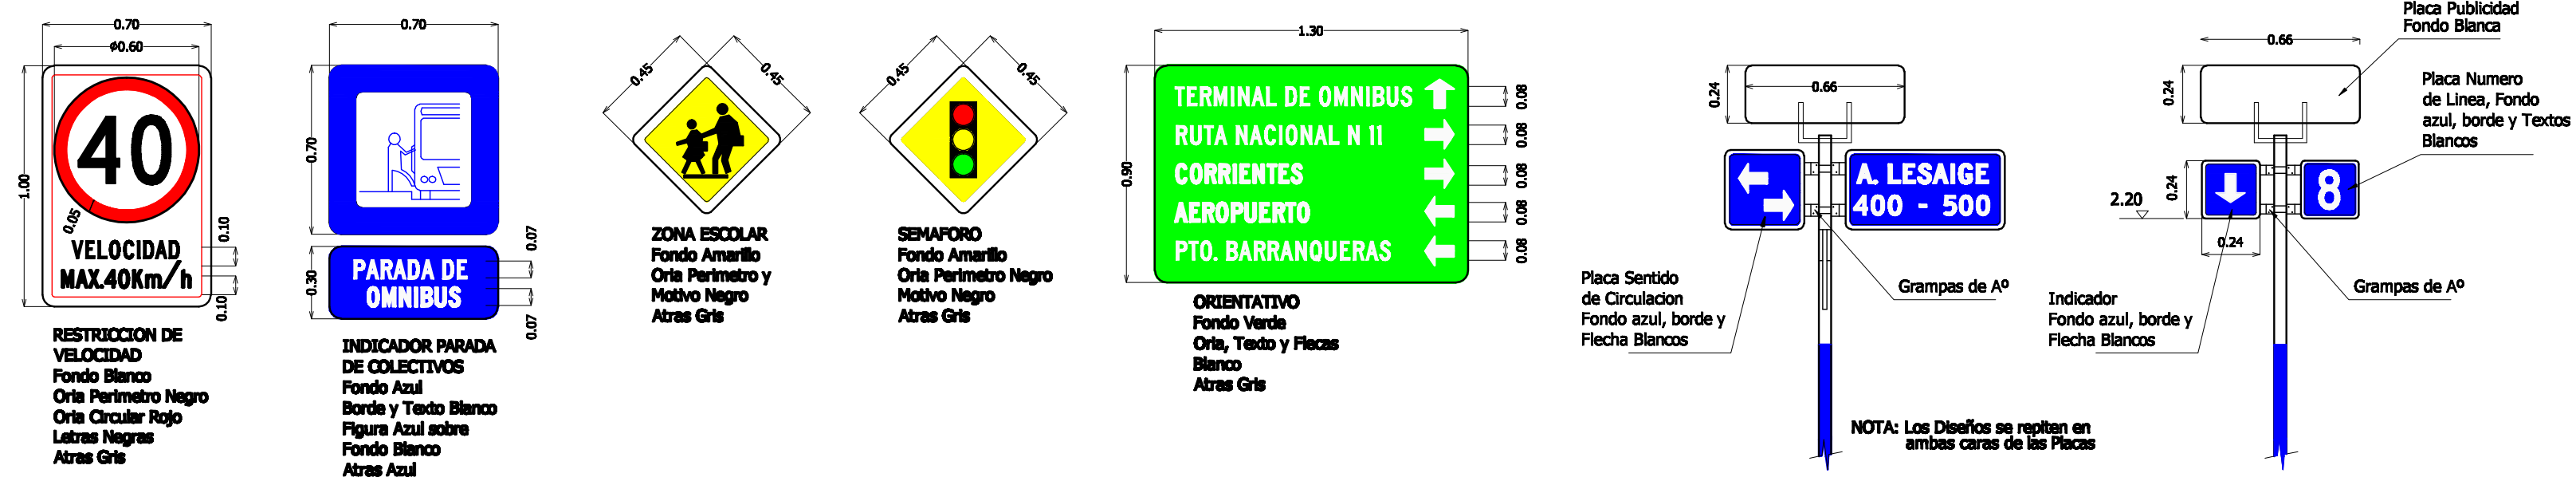

<b>GOBIERNO DE LA PROVINCIA DEL CHACO</b>		<b>MUNICIPALIDAD DE LA CIUDAD DE: BARRANQUERAS</b>	
<b>Obra:</b> PAVIMENTO URBANO: BARRANQUERAS.			
<b>Tramo:</b> CALLES VARIAS.			
<b>Objeto:</b> CONSTRUCCIÓN DE CALZADA DE HORMIGÓN Y DESAGÜES.			
<b>PLANO DE DETALLES DE SEÑALIZACION VERTICAL</b>			
Plano Nº: 12	Lamina Nº: 1	Escala: 1:40	Fecha: Sep. - 2.014
Dibujó: D.A.S.	Revisó: J.M.C.	Aprobó: P.M.F.	
Estudio: GRUPO INDUNO S.A.		Director de Proyecto: ING. PABLO MARIA FRASCHINA	