
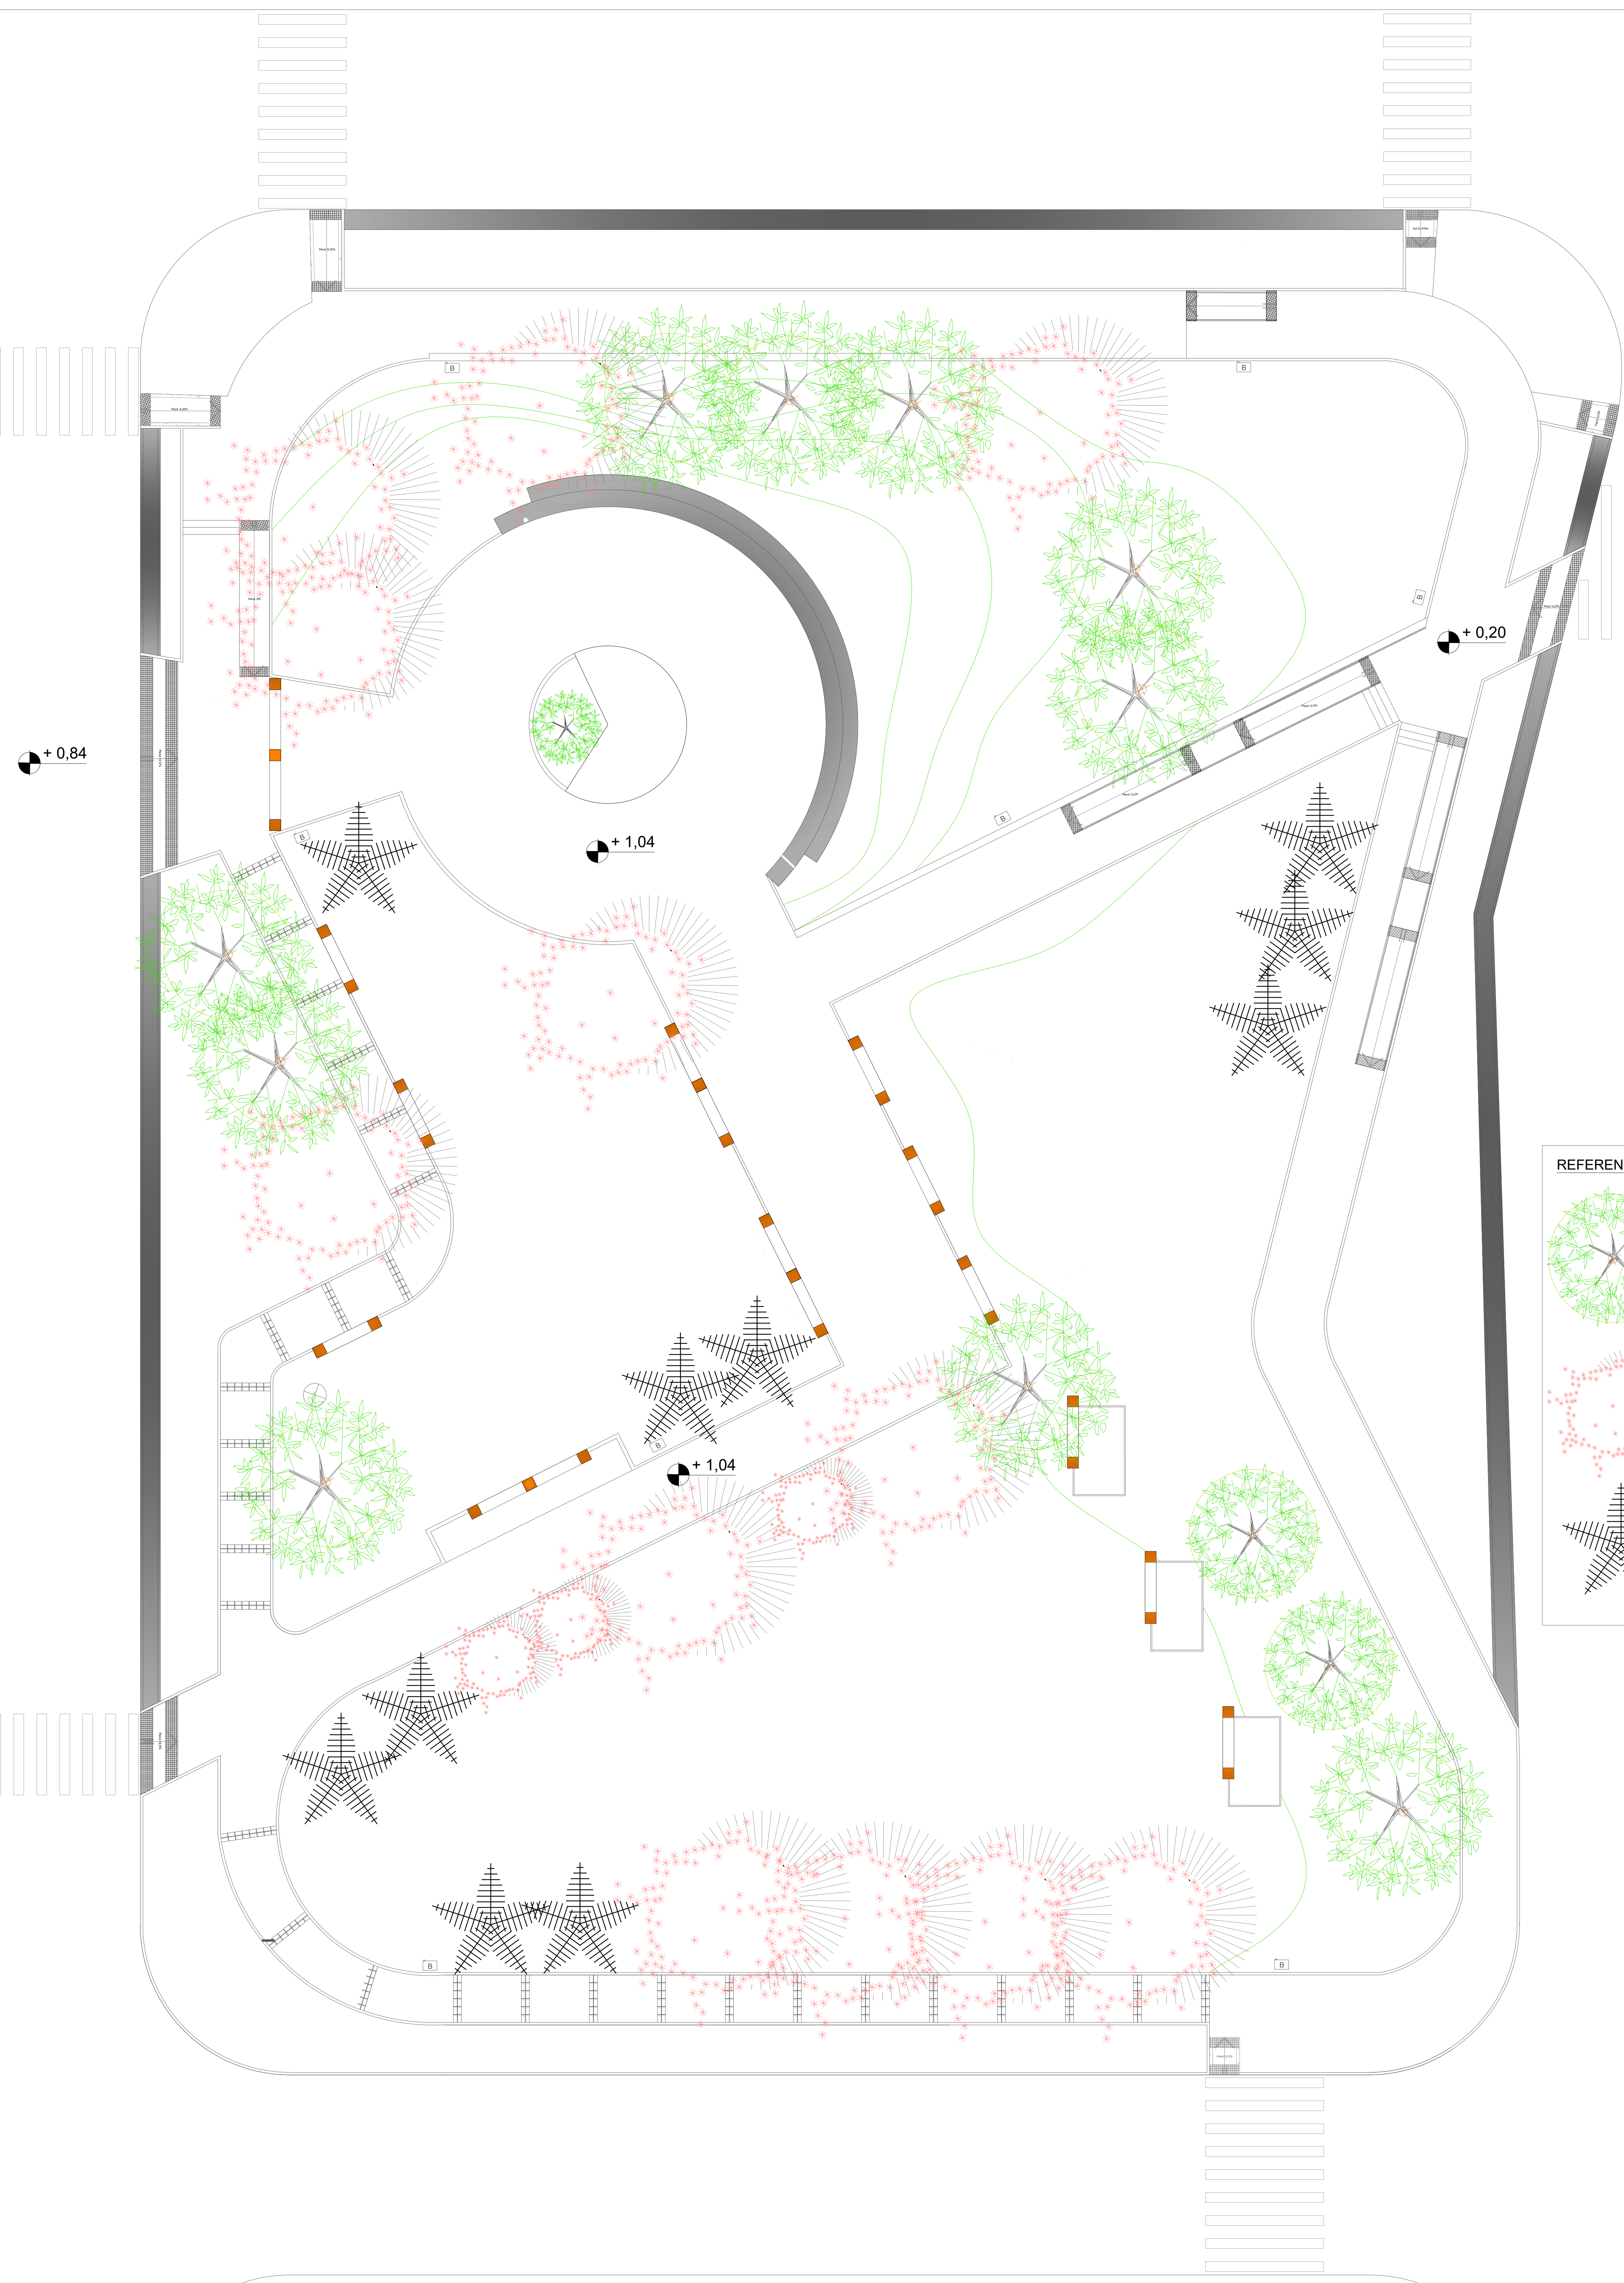
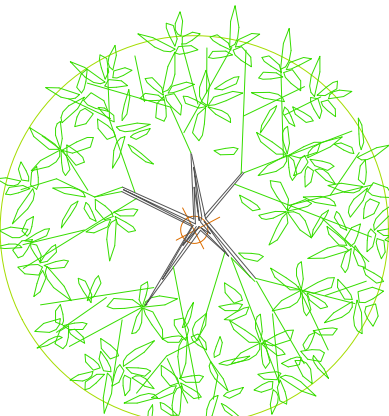
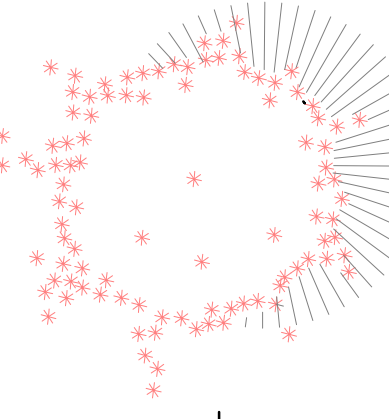


# REFACCIÓN PLAZA NUEVO AMANE CER

BARRANQUERAS

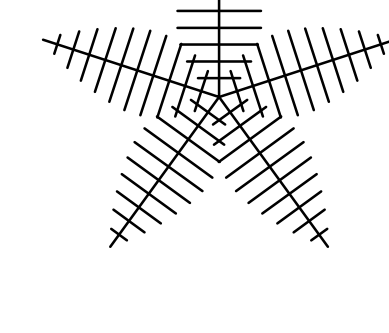

**REFERENCIAS**

-  Vegetación Existente
-  Lapacho Rosado
-  Palmeras