


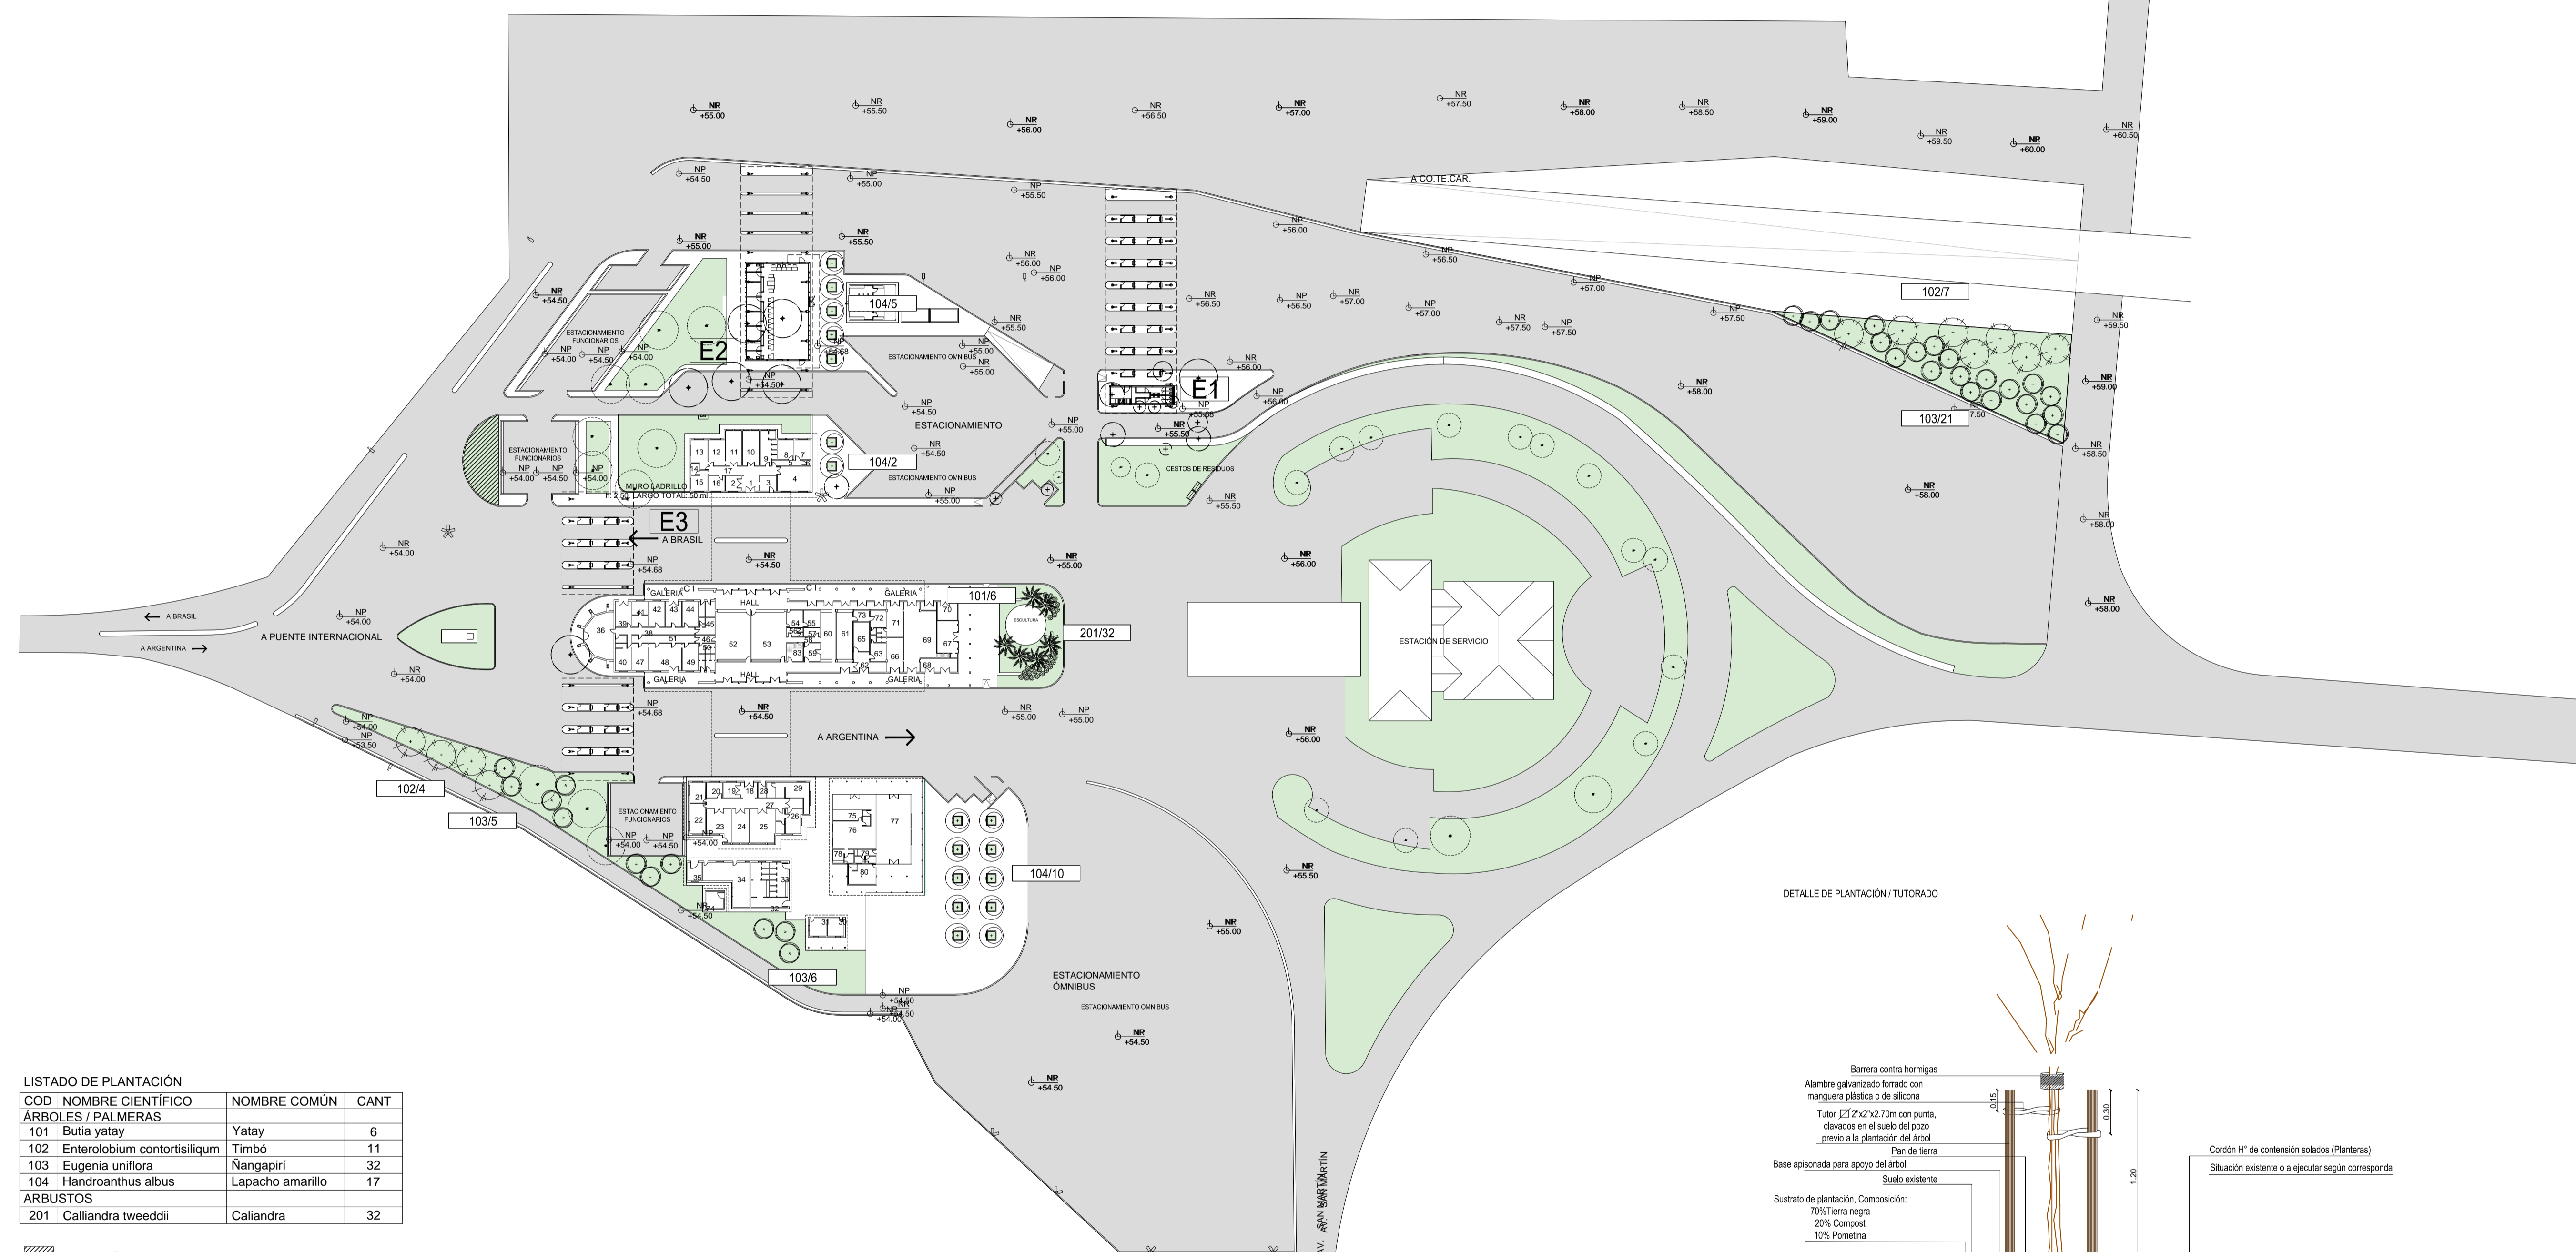



- REFERENCIAS**
- VEGETACIÓN EXISTENTE**
- EXTRACCIONES
  - CONSERVACIÓN
- VEGETACIÓN A INCORPORAR**
- ÁRBOLES / PALMERAS**
- 101 - Butia yatay
  - 102 - Enterolobium contortisiliquum
  - 103 - Eugenia uniflora
  - 104 - Handroanthus albus
- ARBUSTOS**
- 201 - Calliandra tweedii



**LISTADO DE PLANTACIÓN**

COD	NOMBRE CIENTÍFICO	NOMBRE COMÚN	CANT
<b>ÁRBOLES / PALMERAS</b>			
101	Butia yatay	Yatay	6
102	Enterolobium contortisiliquum	Timbó	11
103	Eugenia uniflora	Nangapirí	32
104	Handroanthus albus	Lapacho amarillo	17
<b>ARBUSTOS</b>			
201	Calliandra tweedii	Calliandra	32

Relleño. Sustrato 0.18cm de profundidad

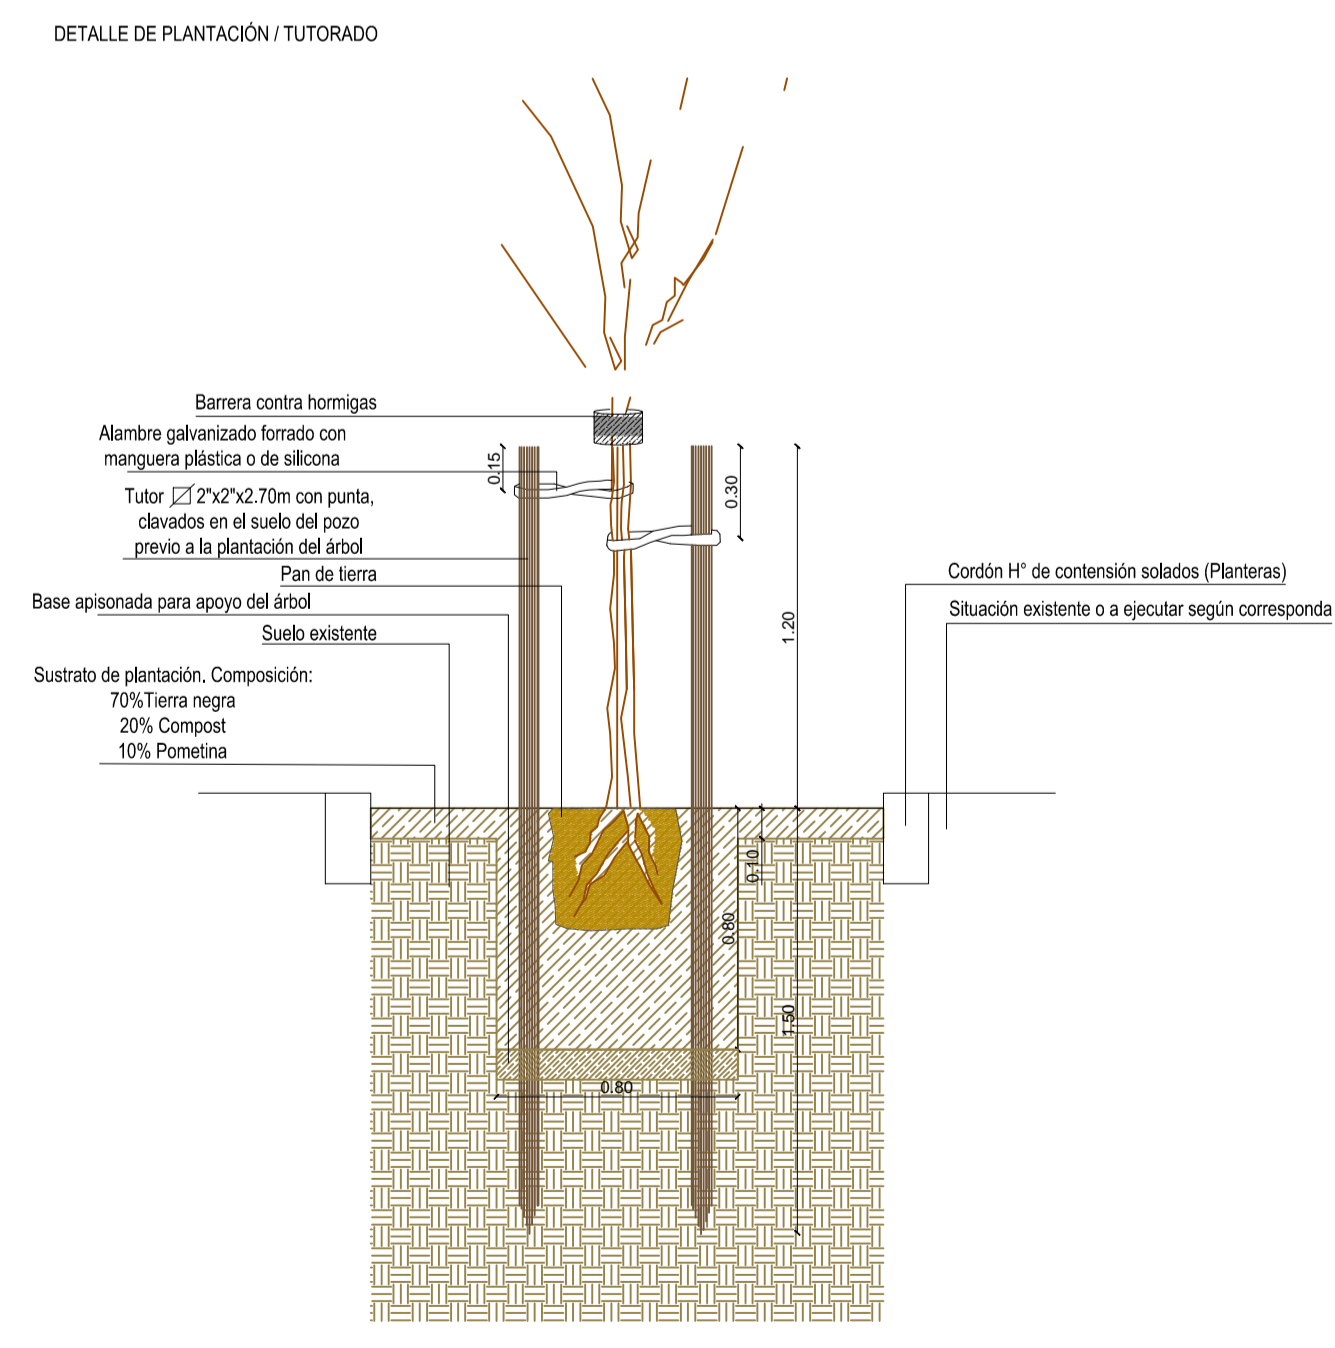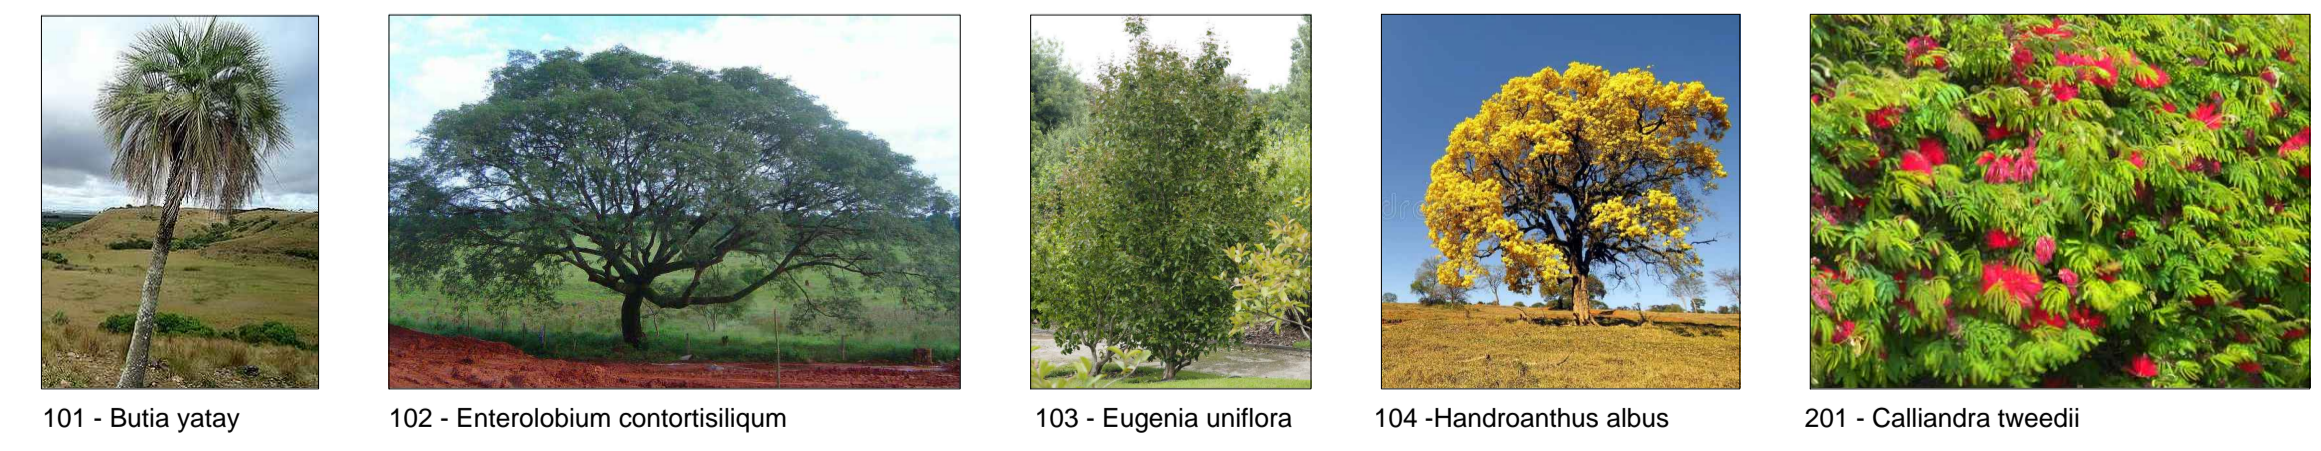

**NOTAS:** EL PRESENTE PLANO ES INDICATIVO. LA CONTRATISTA DEBERÁ VERIFICAR LOS PLANOS DE DETALLE DEFINITIVO. QUÉ DEBERÁN SER APROBADOS POR LA D. D. Y LA SUPERVISIÓN DE OBRA. EL PLANO PRESENTADO PARA LA CONTRATISTA ESTARÁ EN UN TOPO DE APLICACIÓN CON LA PROPRIA ESCALA. TODAS LAS MEDIDAS Y NÚMEROS SE REFERENCIARÁN EN EL CONTRATO. TODOS LOS DETALLES CONSTRUCTIVOS DEBERÁN CONCORDAR CON EL DISEÑO EN OBRA.

PLANO NO APTO PARA CONSTRUCCIÓN

**MODIFICACIONES:**

FECHA	REVISIÓN	DESCRIPCIÓN

Ministerio del Interior, Obras Públicas y Vivienda  
Secretaría de Planificación Territorial y Coordinación de Obra Pública  
Dirección Nacional de Planificación y Diseño de Obra Pública

Presidencia de la Nación

Obra: Proyecto de renovación, ampliación y modernización del Centro de Frontera Paso de los Libres  
Plano: Especies a colocar  
Fecha: 2019

Eq. de Proyecto: - Dibujo: - Revisó: - Escala: SE

P.02