




E1. D-01

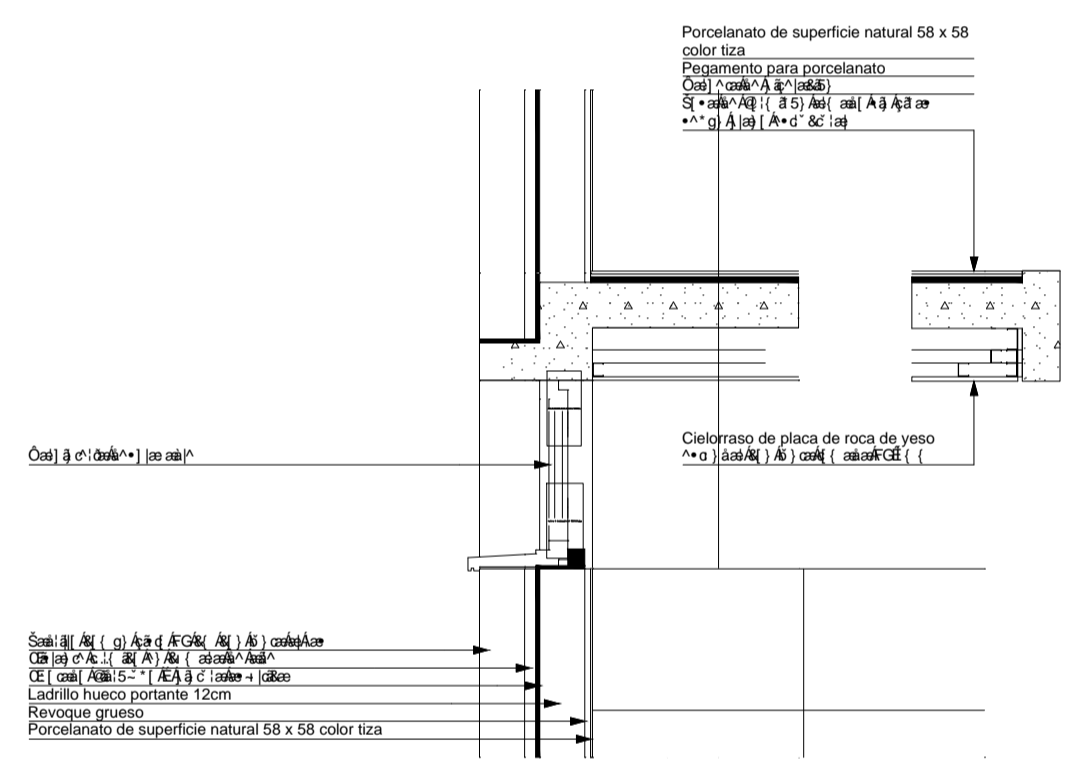


E1. D-02

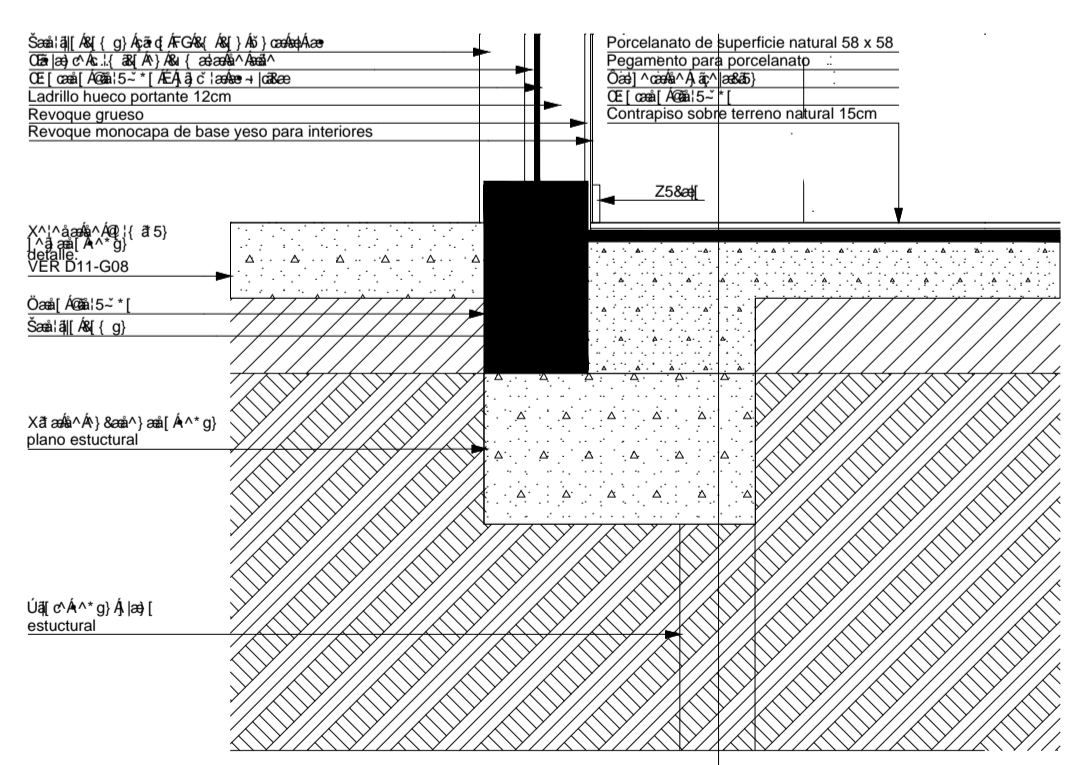


E1. D-03

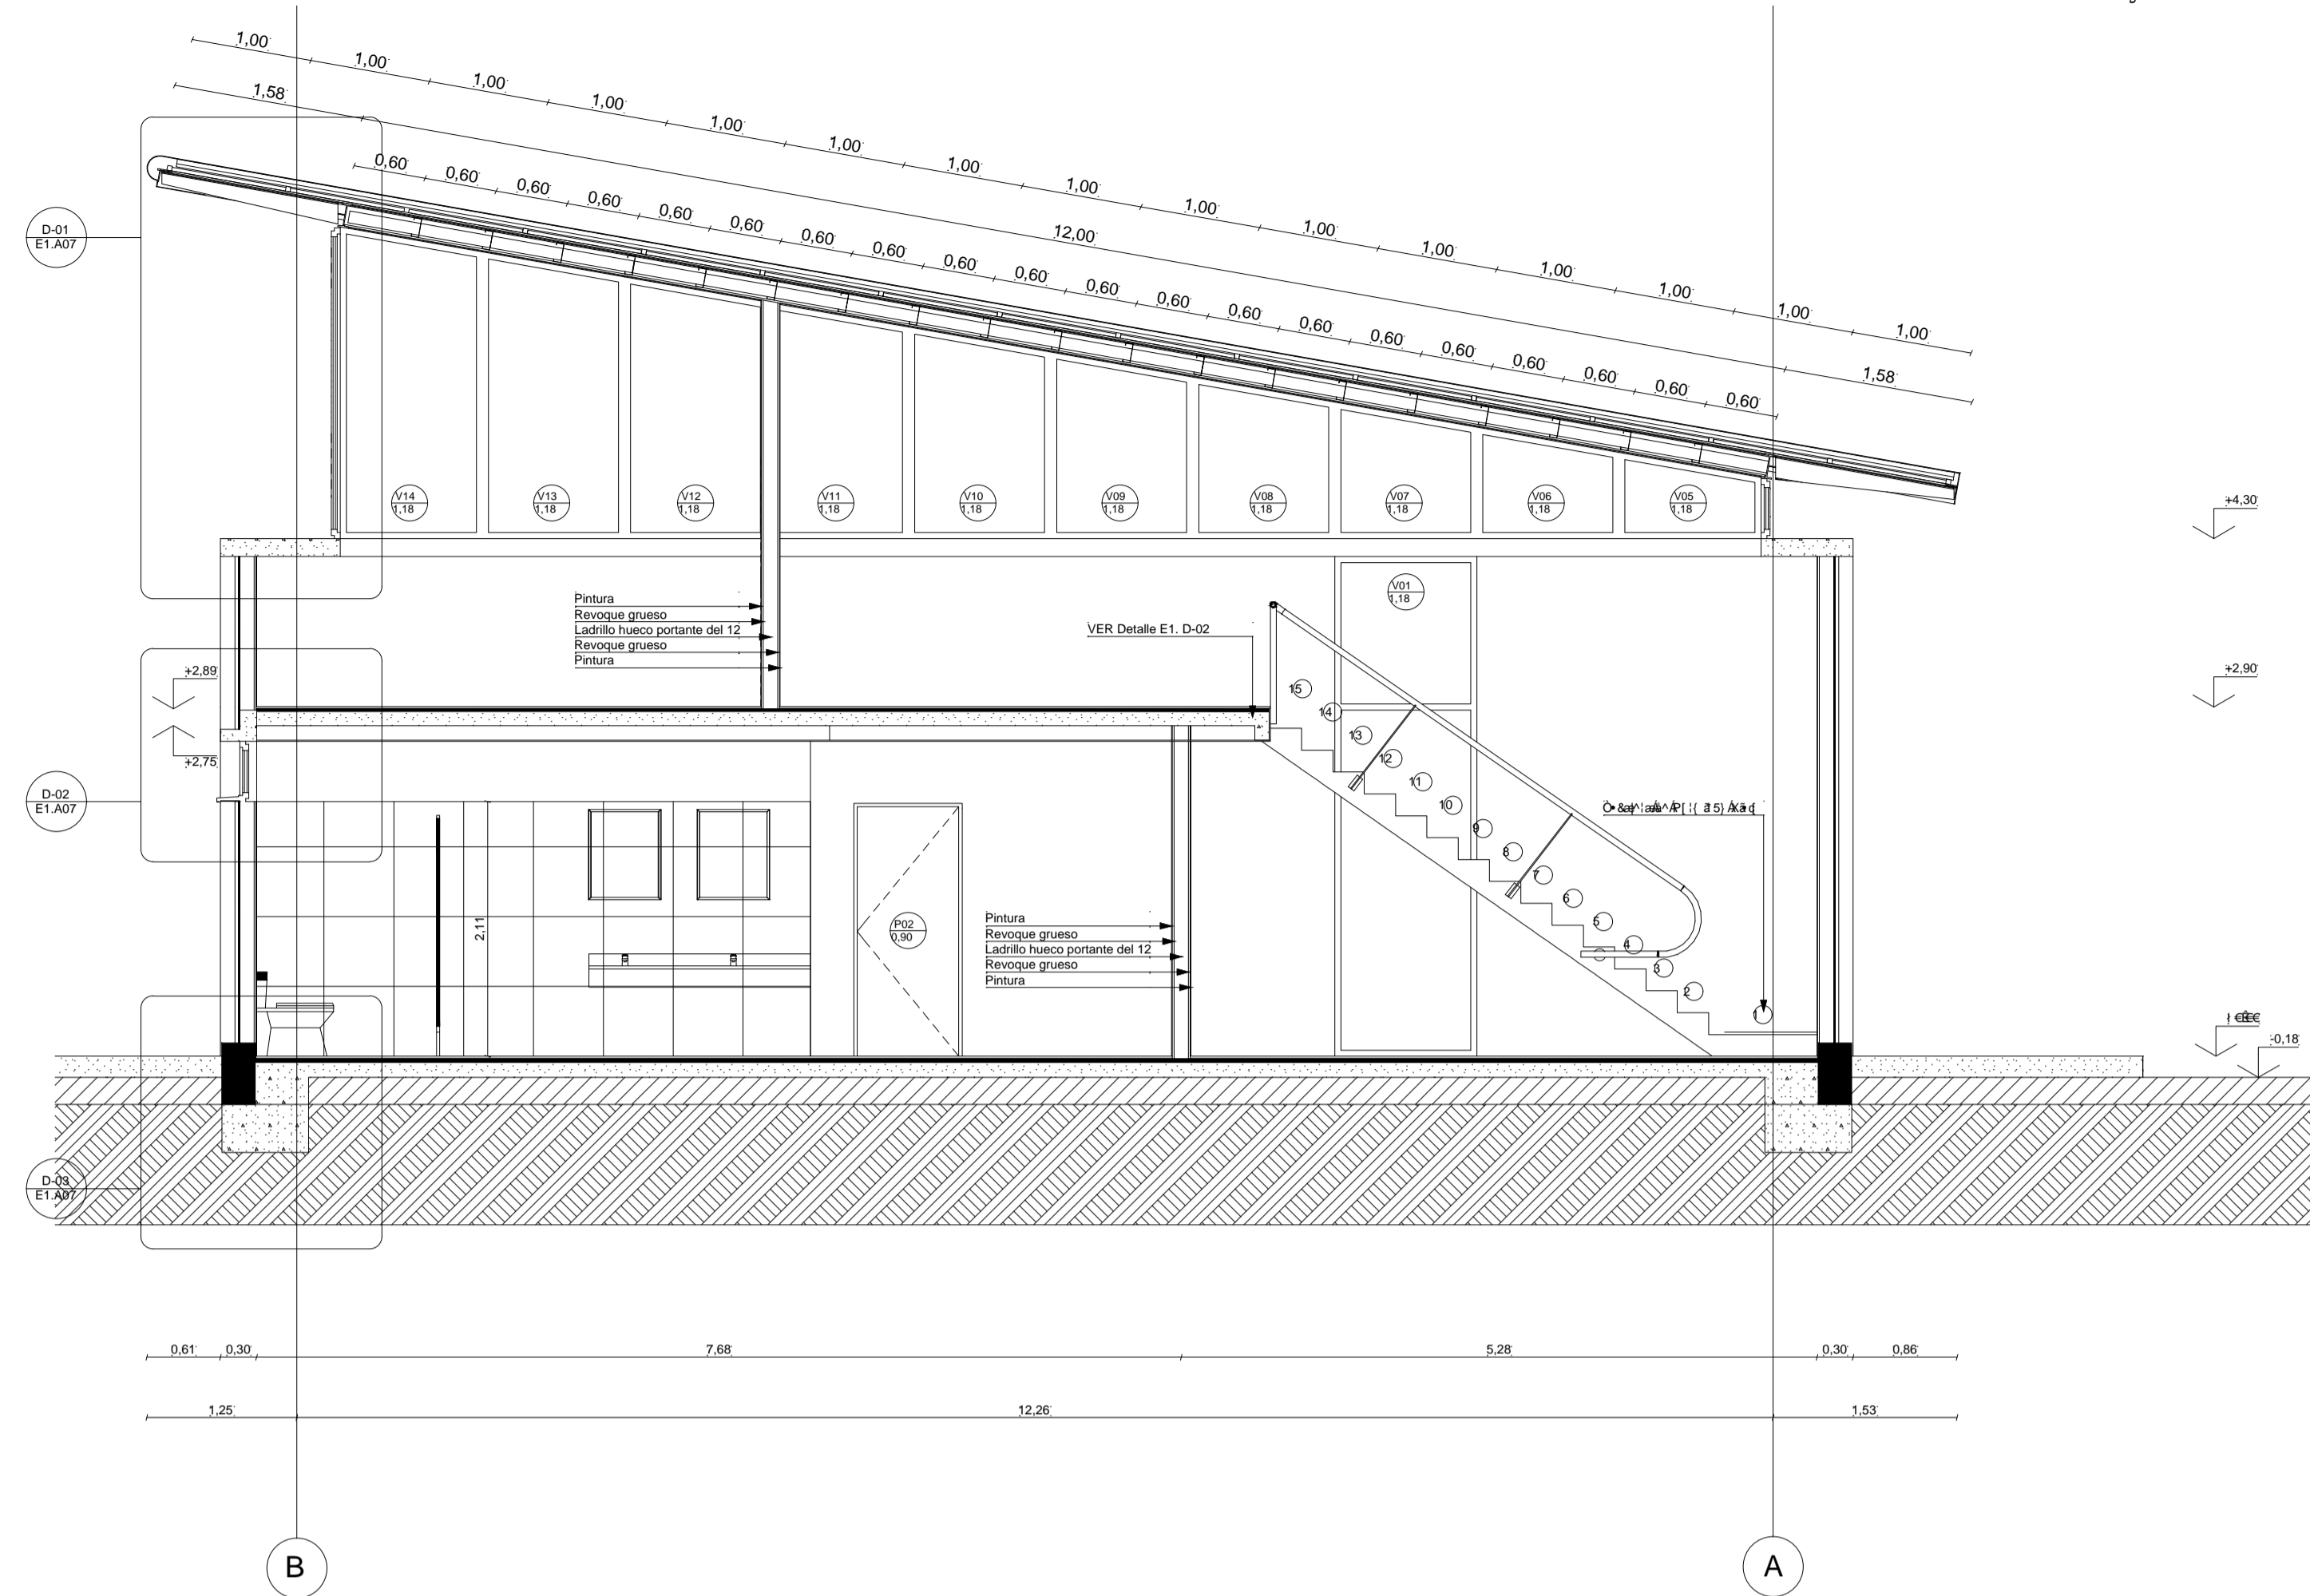


E1. Corte 1-1

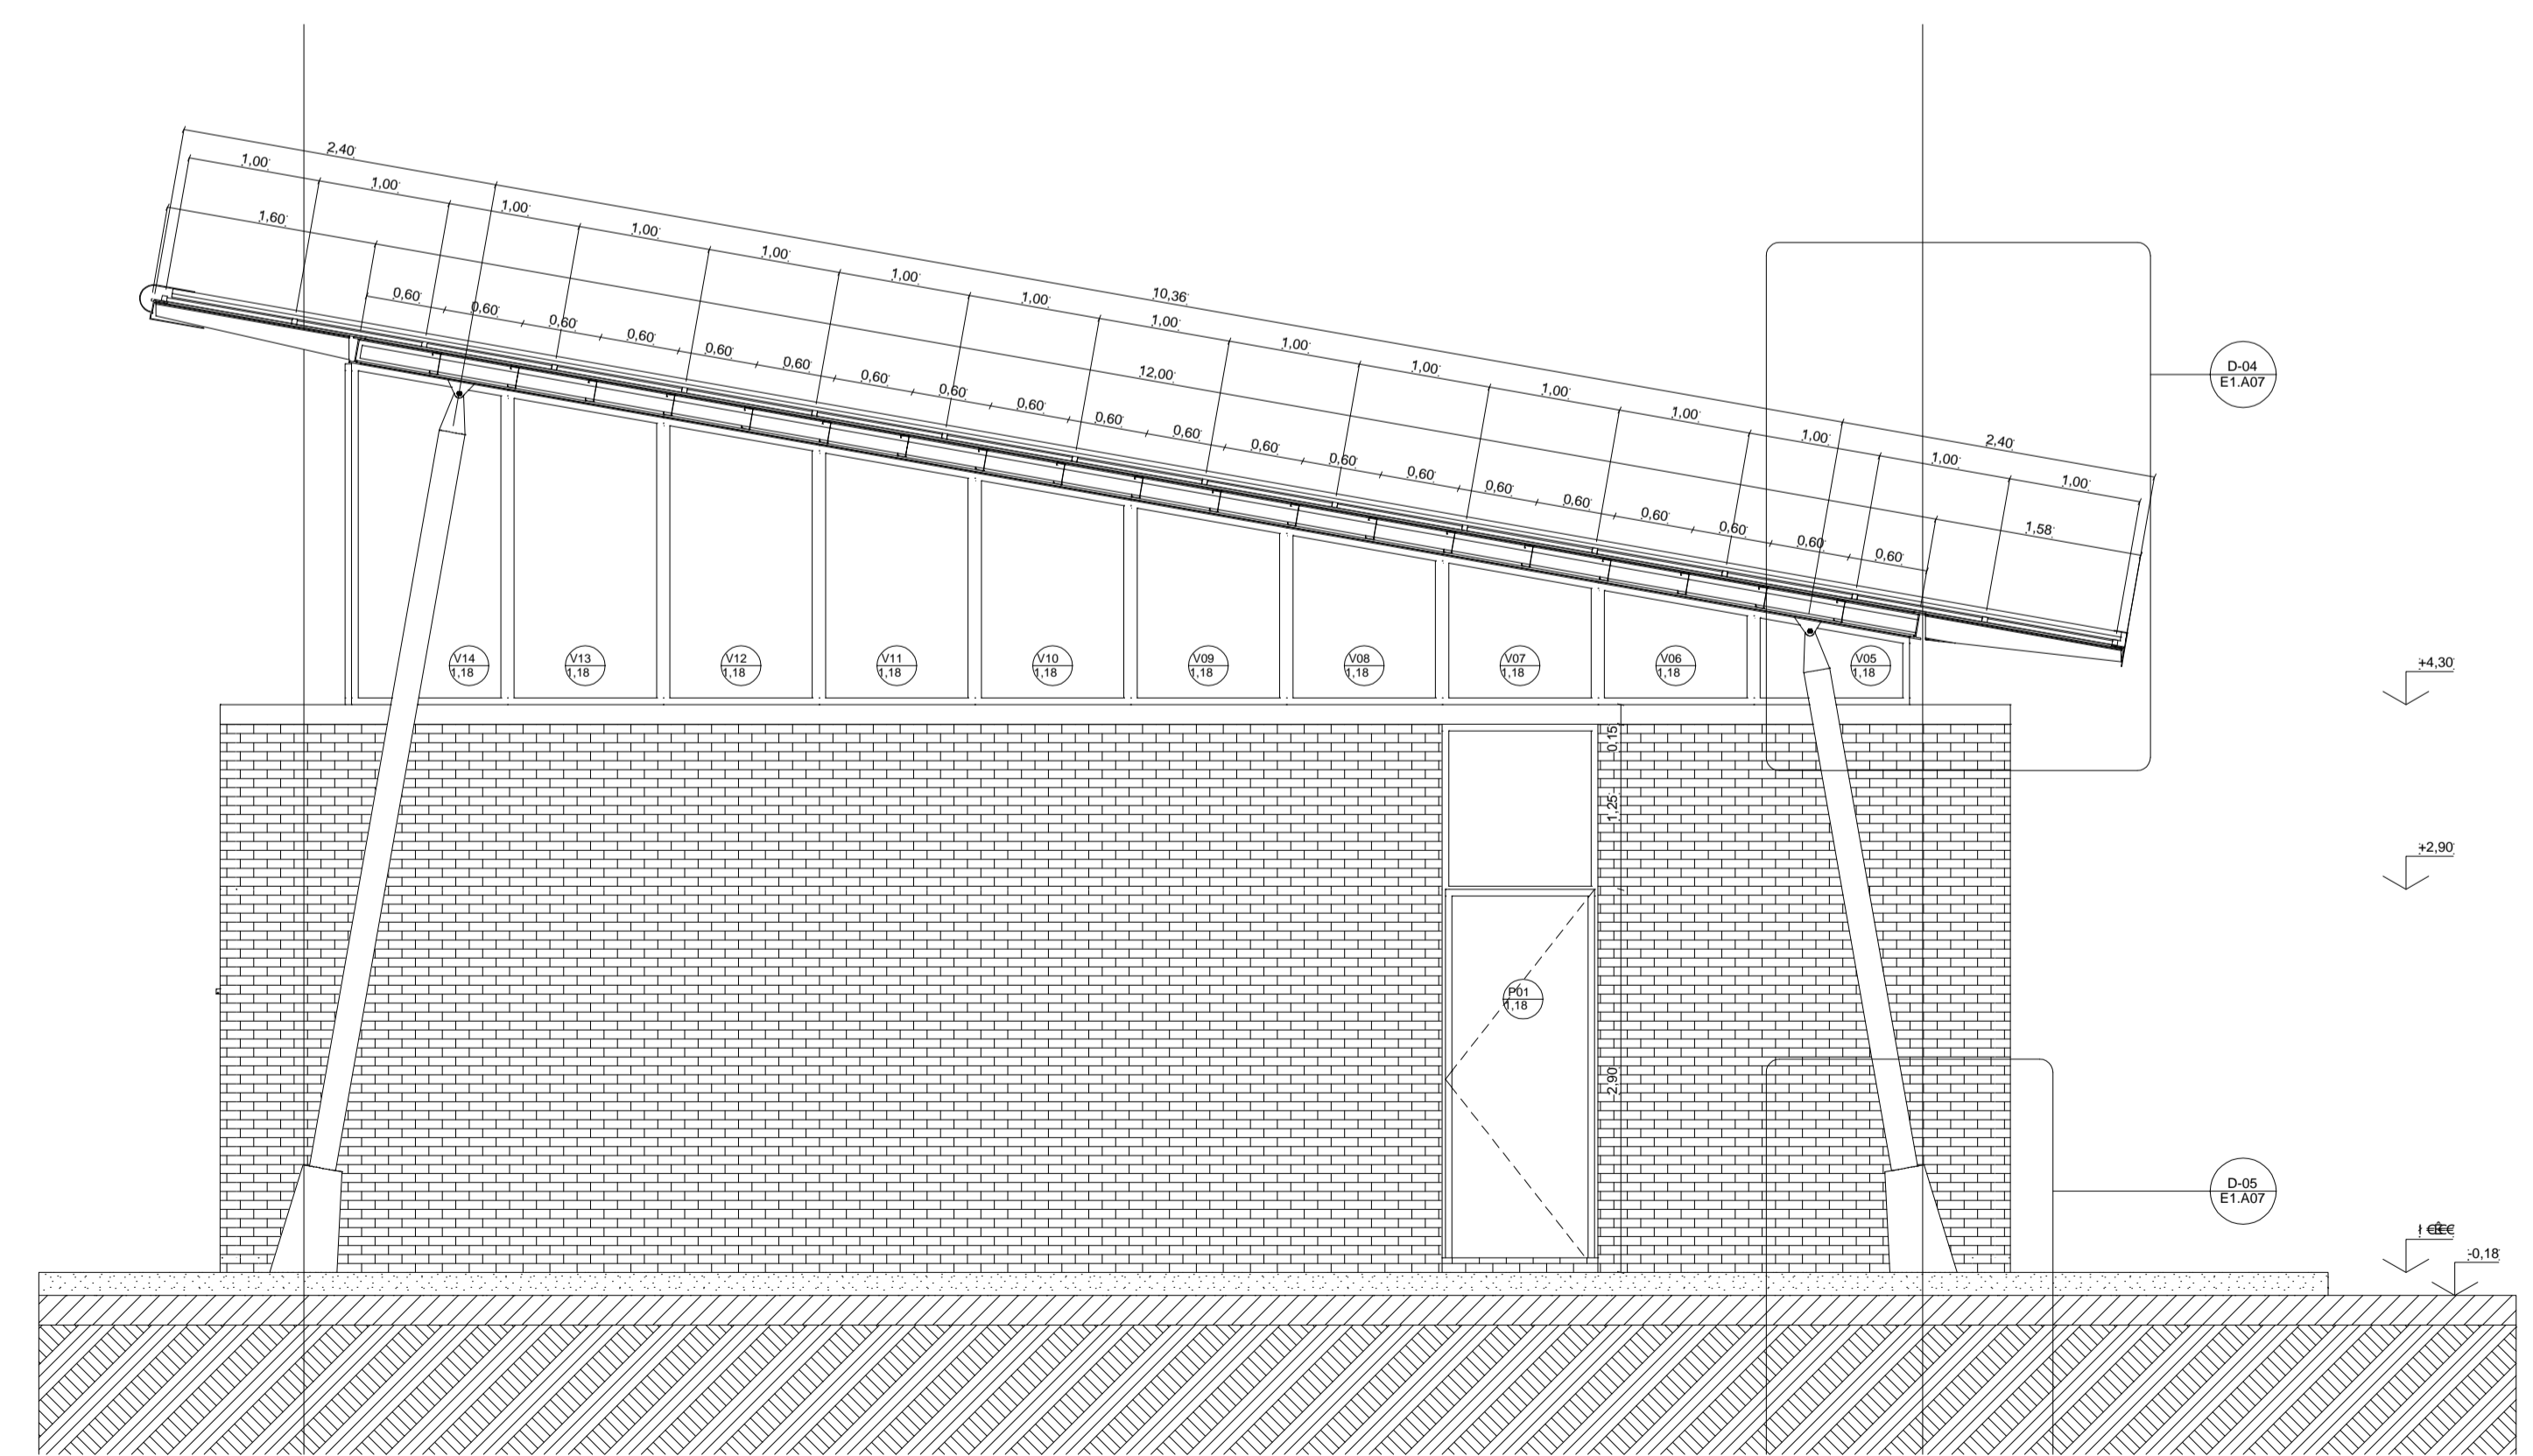

E1. Corte 2-2

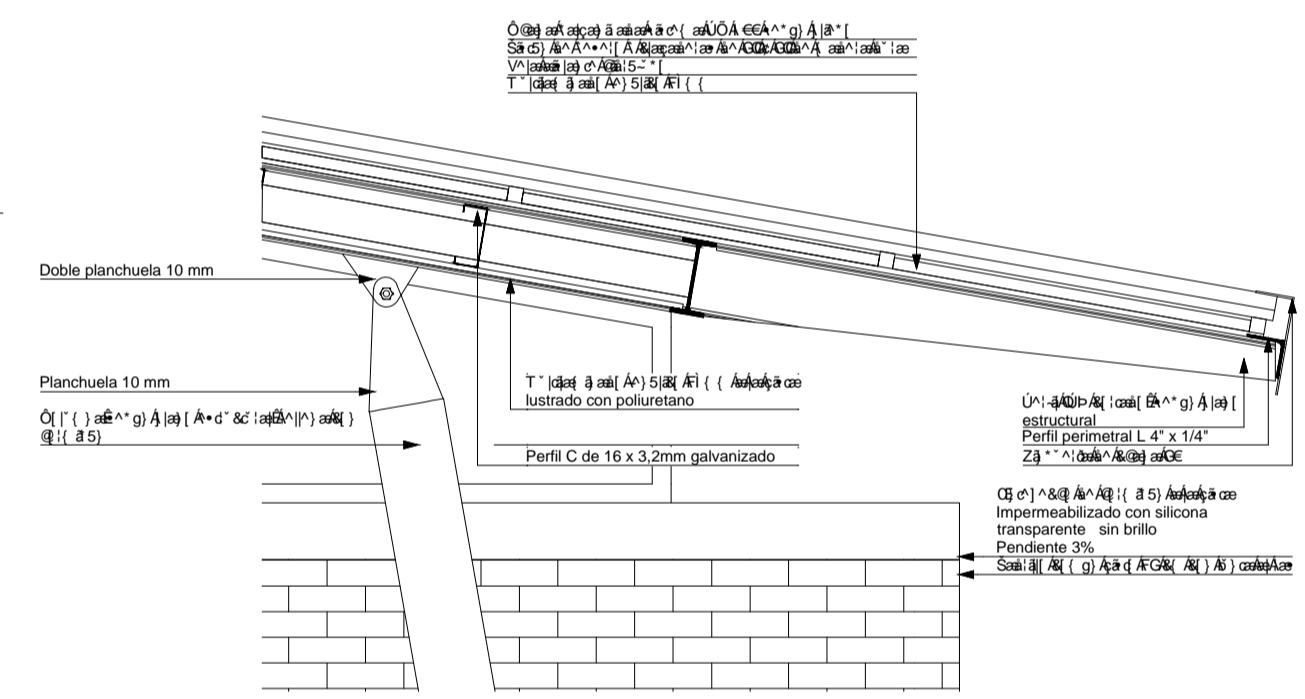

E1. D-04

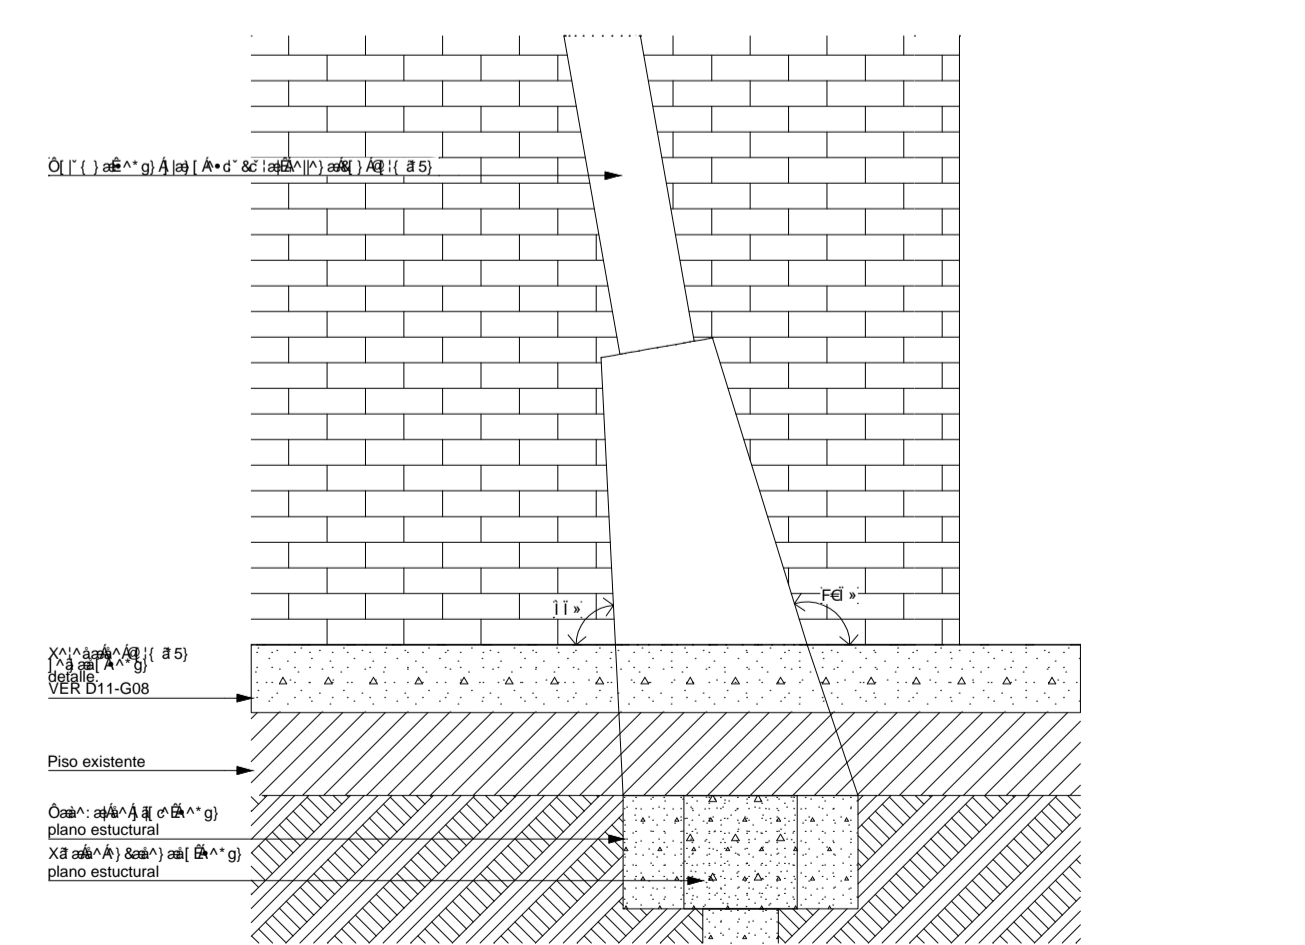

E1. D-05

REFERENCIAS

LOCAL	TIPO DE PARAMENTO Y TERMINACIONES
Local	Tabique
Altura (m)	T1
Sup (m2)	R1 R2
Sup (m2)	Revestimientos
	S1 - C1
	Calentado

TIPOS DE TABIQUES

Ó	Esp (m)
T1	Ladrillo vista con junta al ras 0,12
	Poliestireno expandido 20 KG/M3 0,03
	CE [] 0,01
	Ladrillo hueco portante del 12 0,12
T2	Ladrillo hueco portante del 12 0,12

TIPOS DE REVESTIMIENTO

R	Esp (m)
R1	Revoque grueso 0,15
	Revoque monocapa de base yeso para interiores 0,05
R2	Revoque grueso 0,15
	Porcelanato de superficie natural 58 x 58 hasta 2,11 mts y pintura hasta completar altura 0,05
	Sin revestimiento

TIPOS DE SOLADOS

S	Esp (m)
S1	Porcelanato de superficie natural 58 x 58 color color triza hasta 2,11 mts y pintura hasta completar altura
	Sin cielorraso

TIPOS DE CIELORRASOS

C	Esp (m)
C1	Cielorraso de placa de roca de yeso
	Sin cielorraso

NOTAS: EL PRESENTE PLANO ES SOLO UNO DE LOS PLANOS DE DETALLE DEFINITIVO. LOS PLANOS DE DETALLE DEFINITIVO QUE DEBERAN SER APROBADOS POR LOS DISEÑOS Y LA INSPECCION DE OBRA. EL PLANO PRESENTE PARA EL CONTRATISTA ESTAN EN UN TOPO DE AUTORIZACION Y NO DEBERAN USARSE SIN LA AUTORIZACION DEL DISEÑADOR.

PLANO NO APTO PARA CONSTRUCCION.

MODIFICACIONES:

REVISION	FECHA	DESCRIPCION

Ministerio del Interior, Obras Públicas y Vivienda
Secretaría de Planificación Territorial y Coordinación de Obra Pública
Dirección Nacional de Planificación y Diseño de Obra Pública



Plano: E1 - Edificio Migraciones - Cortes Transversales
Fecha: 2019
Eq. de Proyecto: Oñásk
Uñásk
Escala: 1:50, 1:20
E1.A07

