



PLANIMETRIA GENERAL.-
ELECTRIFICACIÓN SOBRE RUTA NAC.º86-CORREDOR "TARTAGAL-TONDO"
(DEPTO. SAN MARTÍN)-PROVINCIA DE SALTA.

Ingreso Comunidad Wichí YUKWESPEHEN Ruta 86 Km. 20.

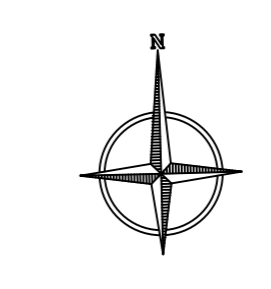

- REFERENCIAS:
- ▲ Nueva C.T. ... KYA 3305.400-0.231 KY a construir.
 - COLUMNA DE 4" A' (Elevación/Proyector).
 - LINEA DE 11.2 KV a construir.
 - PAT. C. Elevación de Troncos y Cables de 11.2 KV (Elevación/Proyector) CABLES RESUMIDO DE 11.2 KV (Elevación/Proyector).

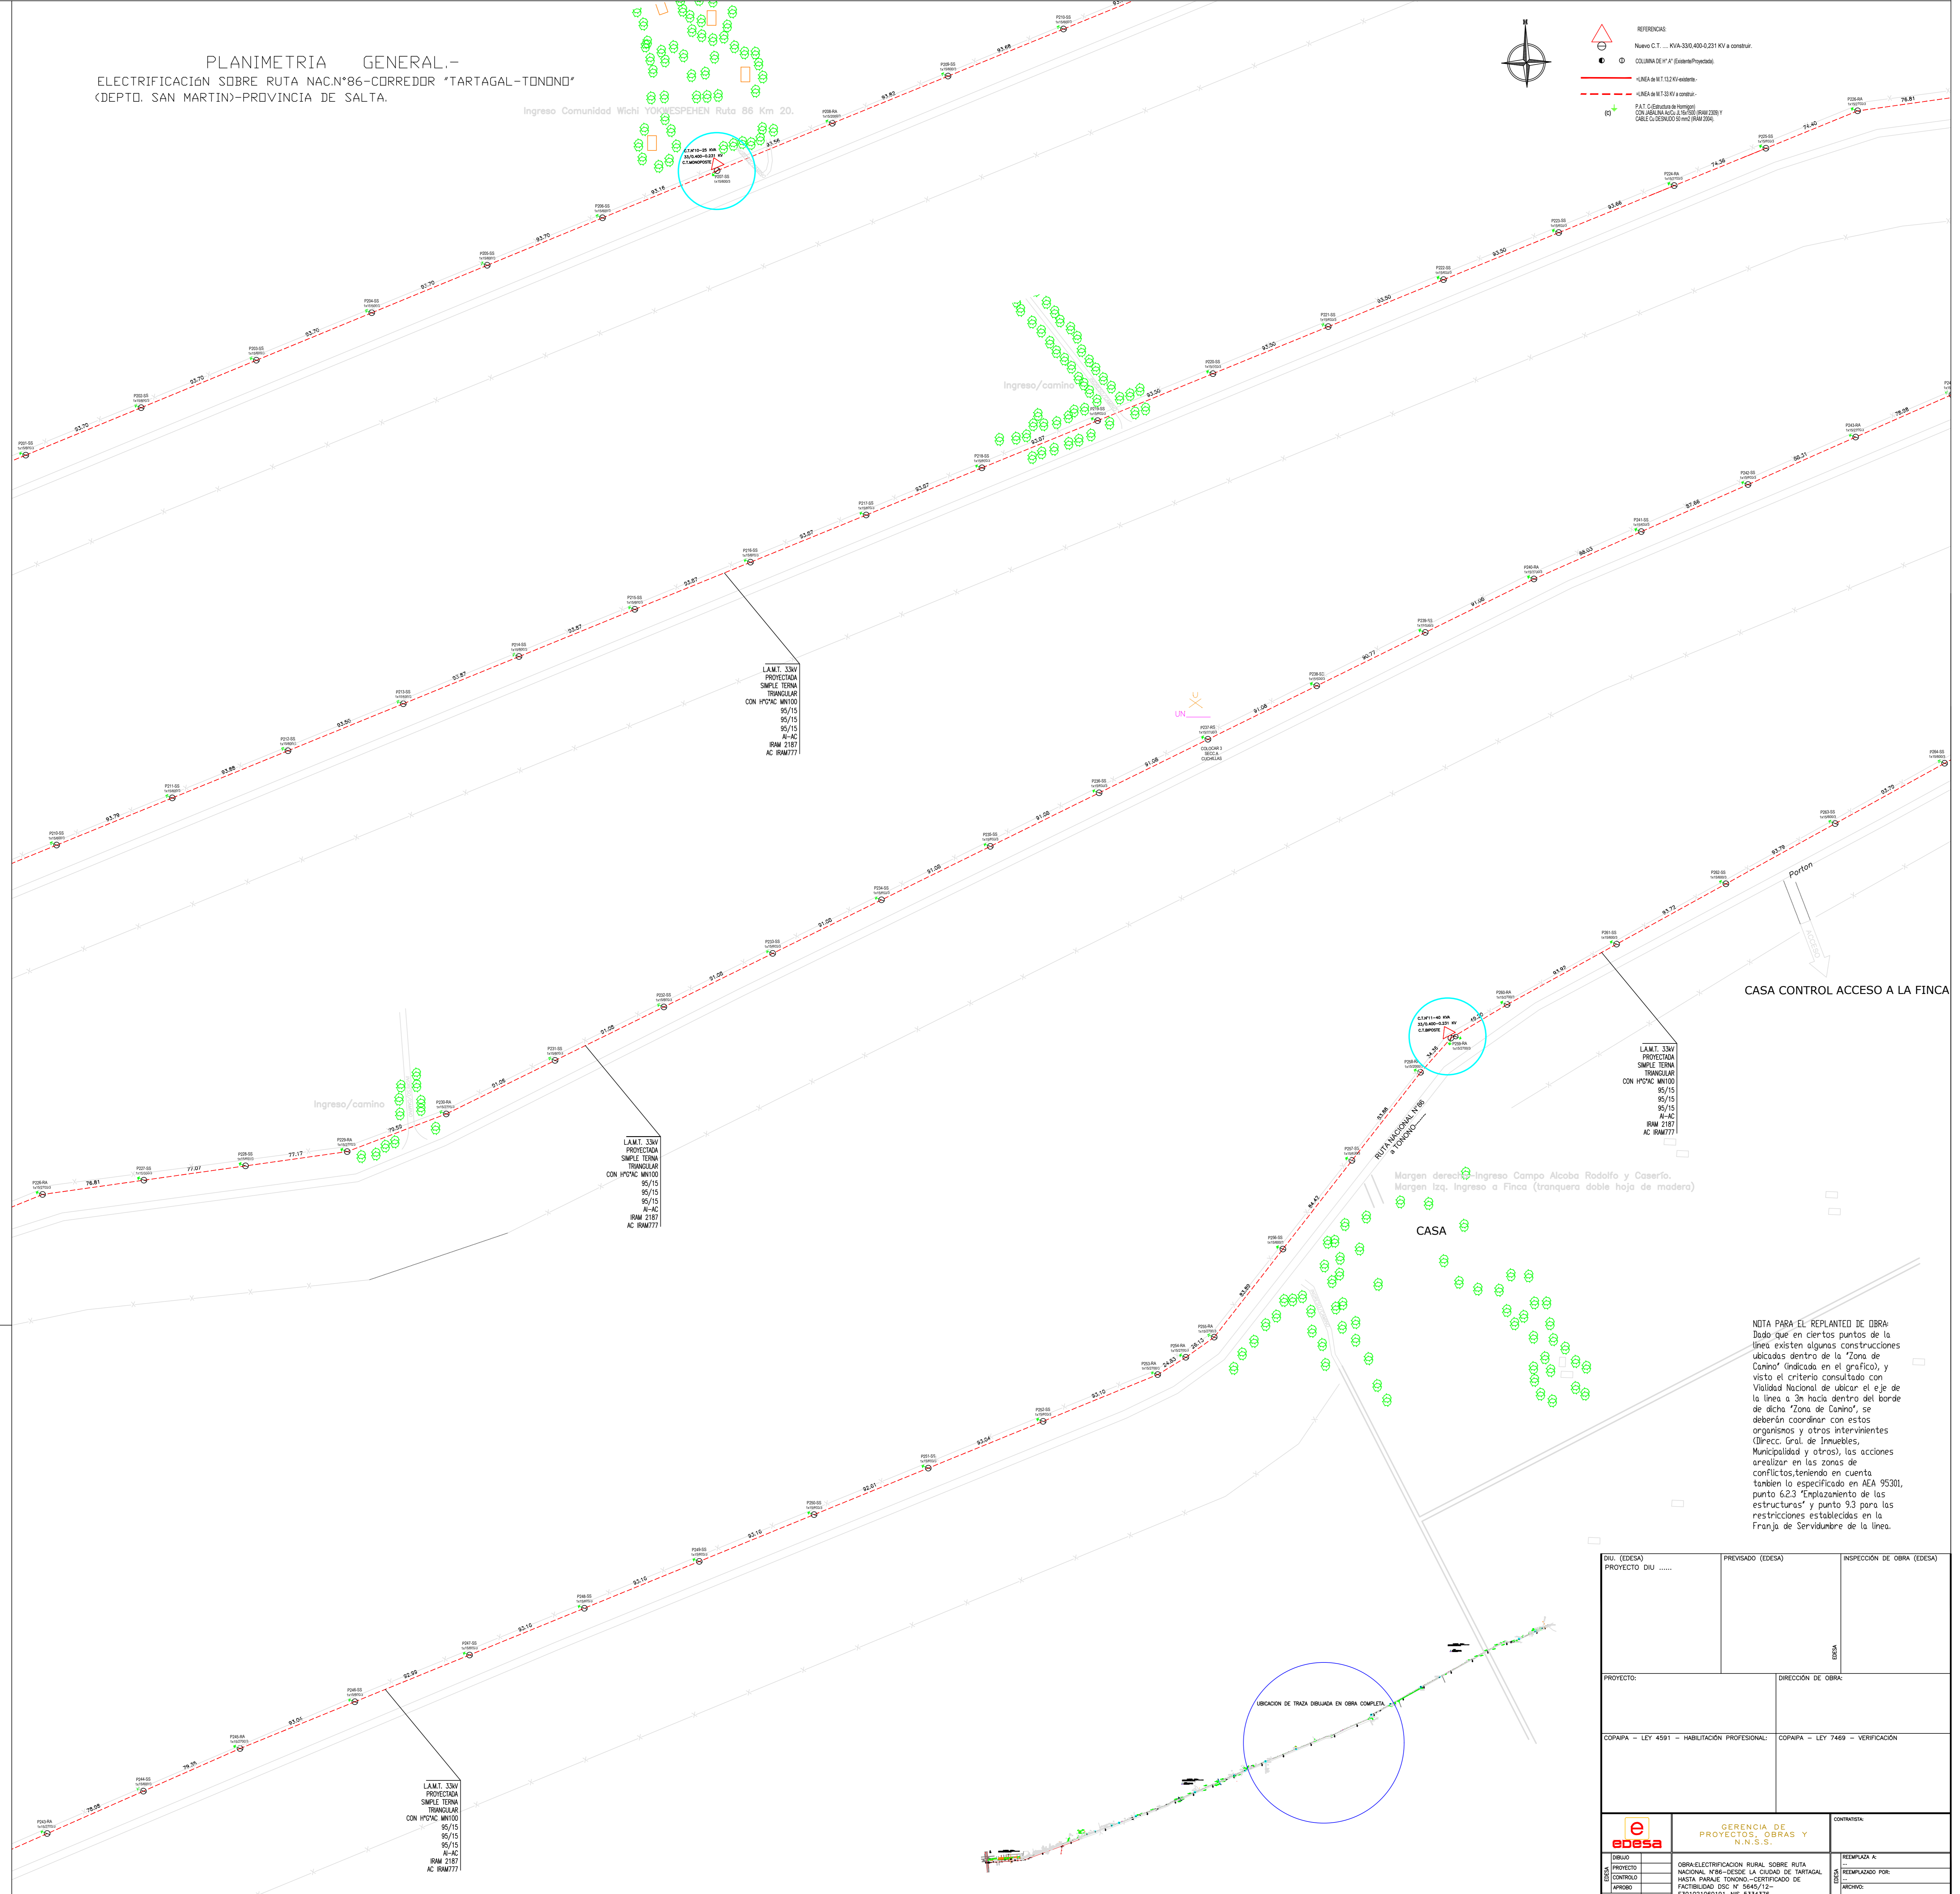

LAM.T. 330V
PROTECCION
SIMPLE TERNA
TRIANGULAR
CON HºVAC. M1000
95/15
95/15
95/15
R1-AC
R1W 2187
AC R1W777

LAM.T. 330V
PROTECCION
SIMPLE TERNA
TRIANGULAR
CON HºVAC. M1000
95/15
95/15
95/15
R1-AC
R1W 2187
AC R1W777

LAM.T. 330V
PROTECCION
SIMPLE TERNA
TRIANGULAR
CON HºVAC. M1000
95/15
95/15
95/15
R1-AC
R1W 2187
AC R1W777


LAM.T. 330V
PROTECCION
SIMPLE TERNA
TRIANGULAR
CON HºVAC. M1000
95/15
95/15
95/15
R1-AC
R1W 2187
AC R1W777

NOTA PARA EL REPLANTEO DE EBRA:
Dado que en ciertos puntos de la línea existen algunas construcciones ubicadas dentro de la "Zona de Control" (indicado en el gráfico), y visto el criterio consultado con la Unidad Nacional de Ubicación de Eje de la línea a 3m hacia dentro del borde de dicha "Zona de Control", se deberán coordinar con estos organismos y otros intervinientes (Direcc. Gral. de Inmuebles, Municipalidad y otros), las acciones a realizarse en las zonas de conflictos, teniendo en cuenta también lo especificado en AEA 95301, punto 6.2.3 "Emplazamiento de las estructuras" y punto 9.3 para las restricciones establecidas en la Franja de Servidumbre de la línea.

DIU. (EDESA) PROYECTO DIU	PREVISADO (EDESA)	INSPECCIÓN DE OBRA (EDESA)
PROYECTO:	DIRECCIÓN DE OBRA:	
COPAPA - LEY 4581 - HABILITACIÓN PROFESIONAL:	COPAPA - LEY 7469 - VERIFICACIÓN:	
		COMENTARIOS:
OBJETO:	GERENCIA DE PROYECTOS, OBRAS Y N.º. 5.35	REEMPLAZA A:
CONTROL:	CORRECCIÓN RURAL SOBRE RUTA NACIONAL YR-0002 LA CIUDAD DE TARTAGAL HASTA PARANÉ TONDO - CERTIFICADO DE FACTIBILIDAD DE N.º 8463/12-	REEMPLAZADO POR:
FECHA:	E301021060191-Nº 5334378.	REVISADO:
ESCALA:	1:1500	REVISOR:

UNION DE TRAZA DIBUJADA EN OBRA COMPLETA

PLANIMETRIA GENERAL -
ELECTRIFICACION SOBRE RUTA NAC. N°86 - CORREDOR TARTAGAL - TONDINO
(DEPTO. SAN MARTIN) - PROVINCIA DE SALTA.

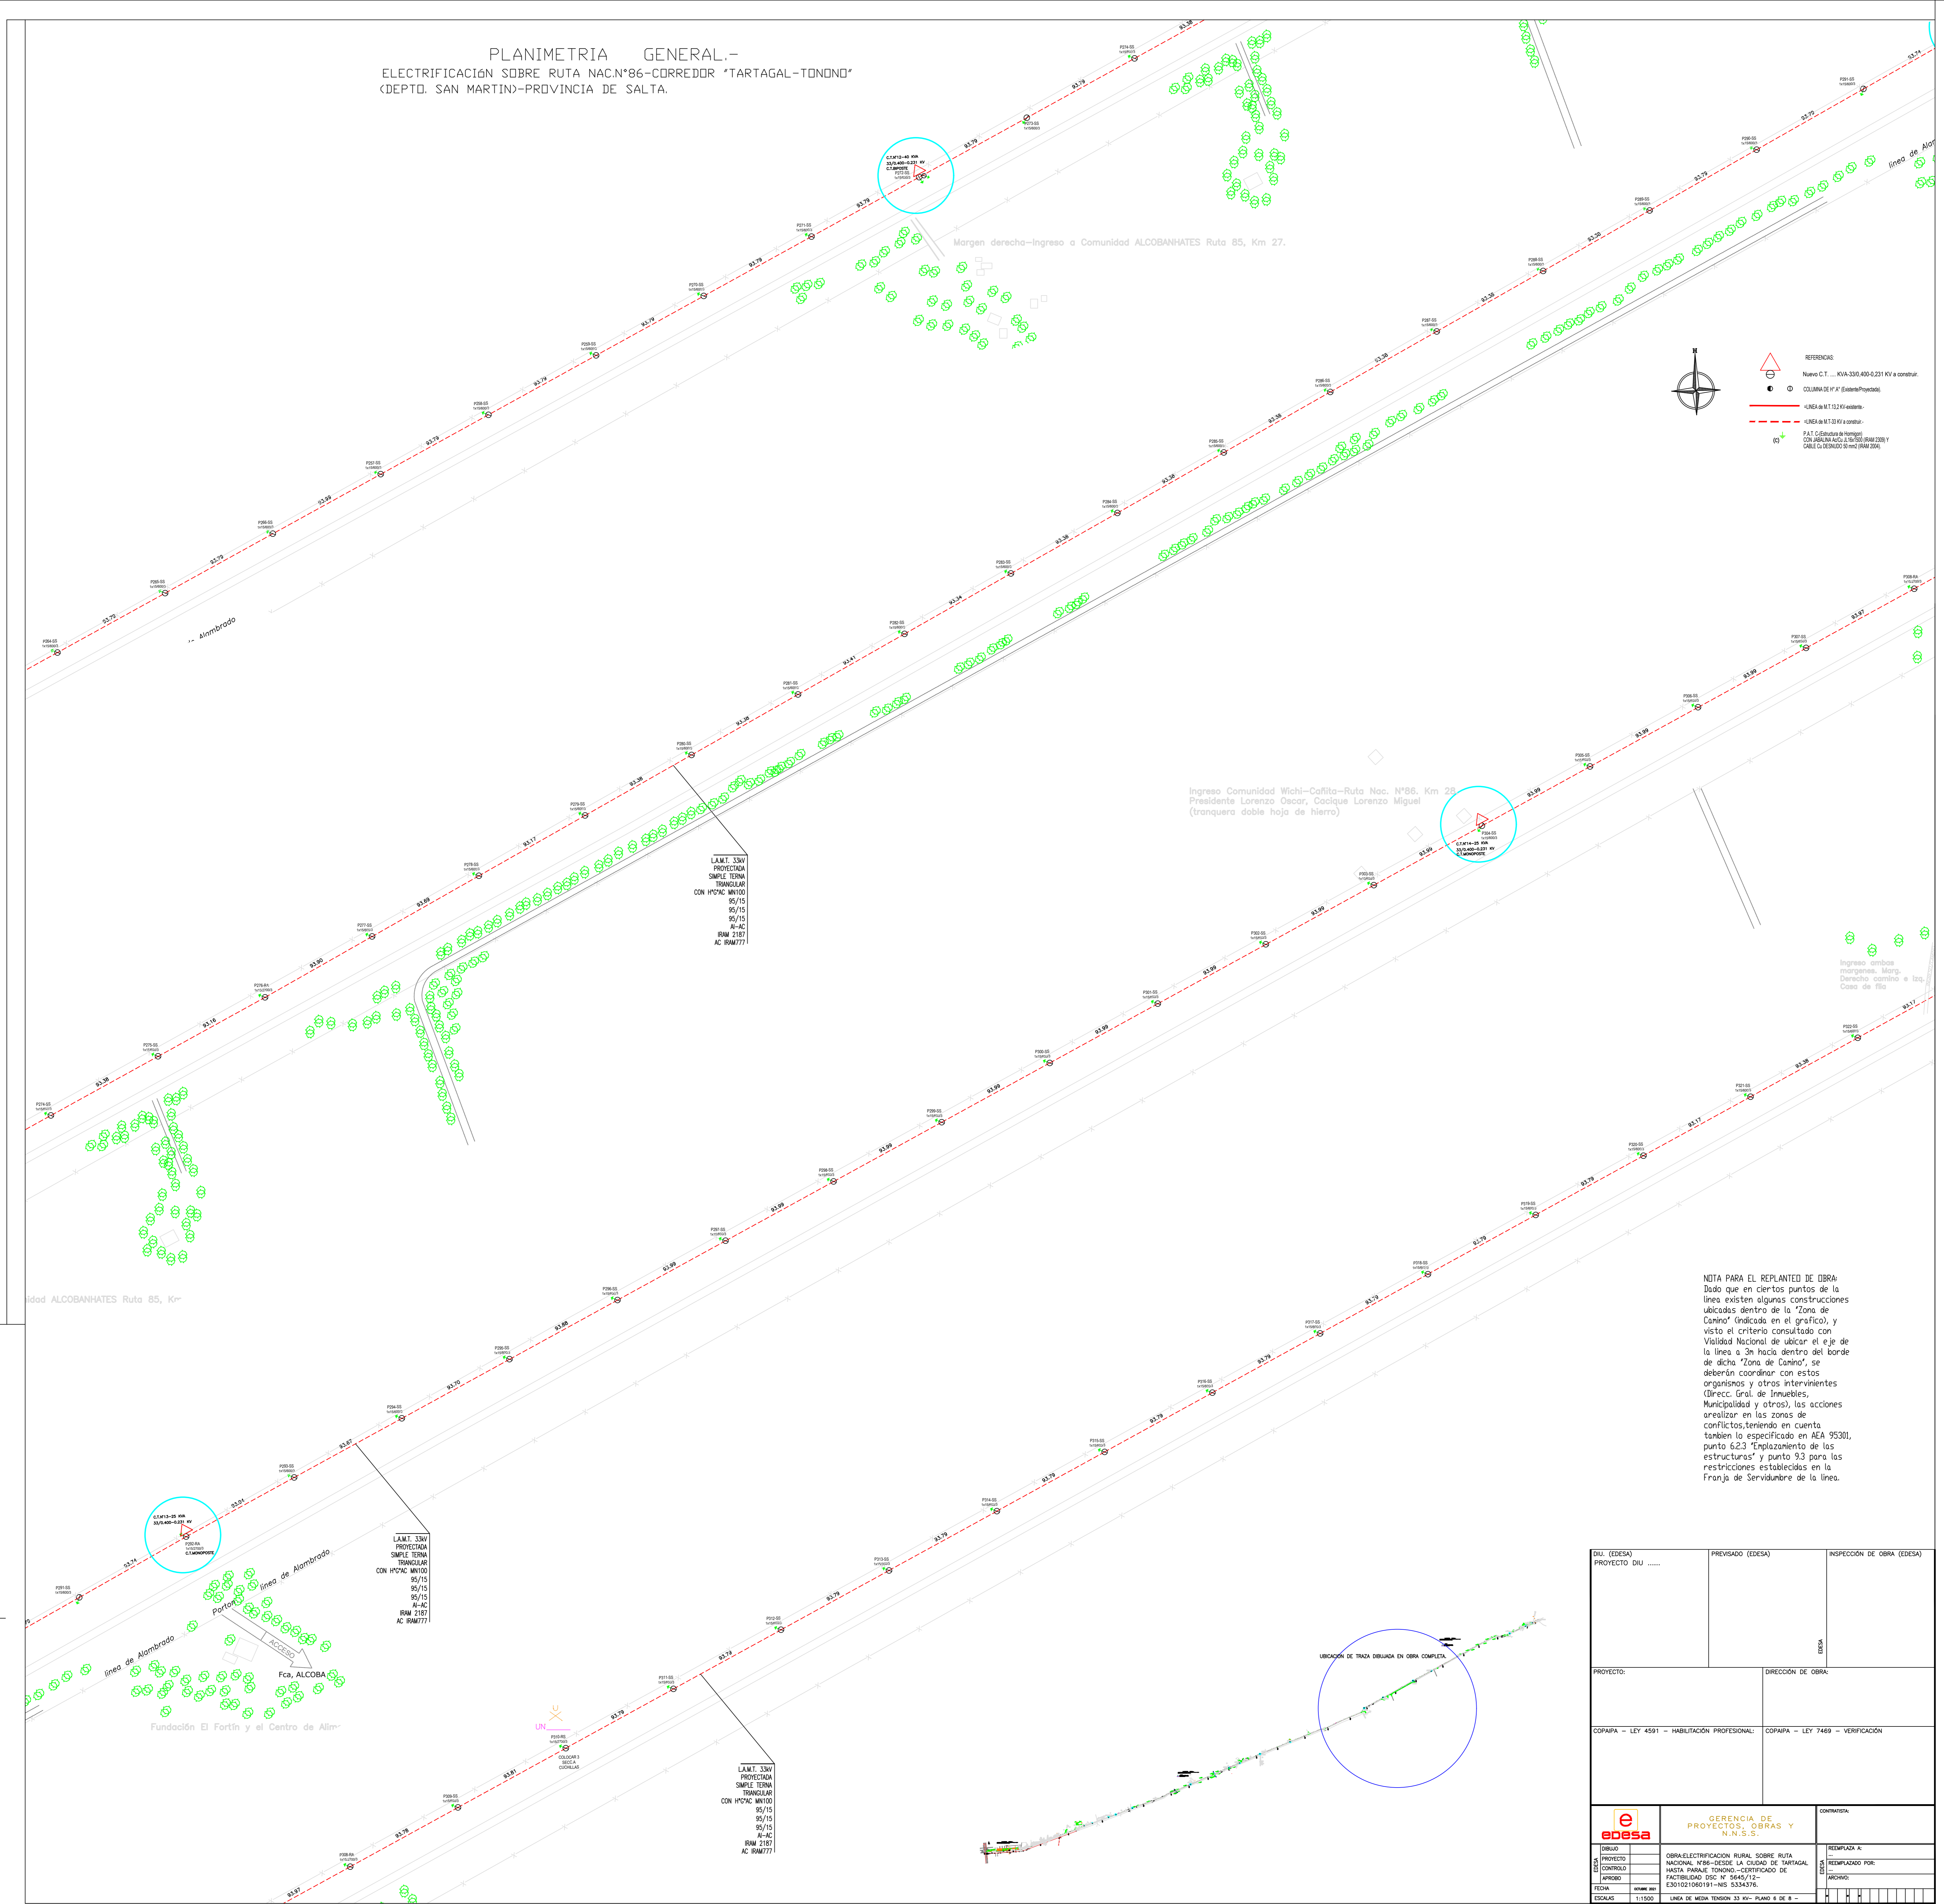

REFERENCIAS

- ▲ Nueva C.T. ... KVA-330-400-0.231 KV a construir.
- COLUMNA DE P.F. (Estación/Posta)
- Línea a 110 KV existente
- - - Línea a 110 KV a construir
- ▲ P.A.T. C. Sección de Horno
- CON PUNTA ACC. A 10/100 (PUNTO DE CONTACTO)

L.A.M.T. 33kV
PROTECTORA
SIMPLE TERNA
TRIANGULAR
CON H70AC M100
95/15
95/15
A-AC
RW 2187
AC RW777



L.A.M.T. 33kV
PROTECTORA
SIMPLE TERNA
TRIANGULAR
CON H70AC M100
95/15
95/15
A-AC
RW 2187
AC RW777

L.A.M.T. 33kV
PROTECTORA
SIMPLE TERNA
TRIANGULAR
CON H70AC M100
95/15
95/15
A-AC
RW 2187
AC RW777











NOTA PARA EL REPLANTEO DE OBRAS:
Dado que en ciertos puntos de la línea existen algunas construcciones ubicadas dentro de la "Zona de Camino" (indicada en el gráfico), y visto el criterio consultado con la Vialidad Nacional de Salta, el eje de la línea se ha trazado dentro del borde de dicha "Zona de Camino", se deberán coordinar con estos organismos y otros intervinientes (Direcc. Gral. de Inmuebles, Municipalidad y otros), las acciones a realizar en las zonas de conflictos, teniendo en cuenta también lo especificado en AEA 95301, punto 6.2.3 "Emplazamiento de las estructuras" y punto 9.3 para las restricciones establecidas en la Franja de Servidumbre de la línea.

DIU (EDES) PROYECTO DU	PREVISADO (EDES)	INSPECCIÓN DE OBRA (EDES)
PROYECTO:	DIRECCIÓN DE OBRA:	
COPAPA - LEY 4591 - HABILITACIÓN PROFESIONAL		COPAPA - LEY 7469 - VERIFICACIÓN
		COMENTARIOS:
OBJETO:	GERENCIA DE PROYECTOS, OBRAS Y N.N. S.S.	ELABORADO A:
PROYECTO:	COMPALECTRIFICACION RURAL SOBRE RUTA NACIONAL N°86-DEDE LA CIUDAD DE TARTAGAL HASTA PARQUE TONDINO-CERTIFICADO DE FACTIBILIDAD DE N. 9445/12	REEMPLAZADO POR:
CONTROL:	E301021060191-NIS 5334378.	REVISADO:
FECHA:	11/2008	ELABORADO:
ESCALA:	1:1500	REVISADO:
LÍNEA DE MEDIA TENSIÓN 33 KV - PLANO 6 DE 8		

PLANIMETRIA GENERAL.-
ELECTRIFICACIÓN SOBRE RUTA NAC.º 86 - CORREDOR TARTAGAL-TONONÓ (DEPTO. SAN MARTÍN - PROVINCIA DE SALTA)

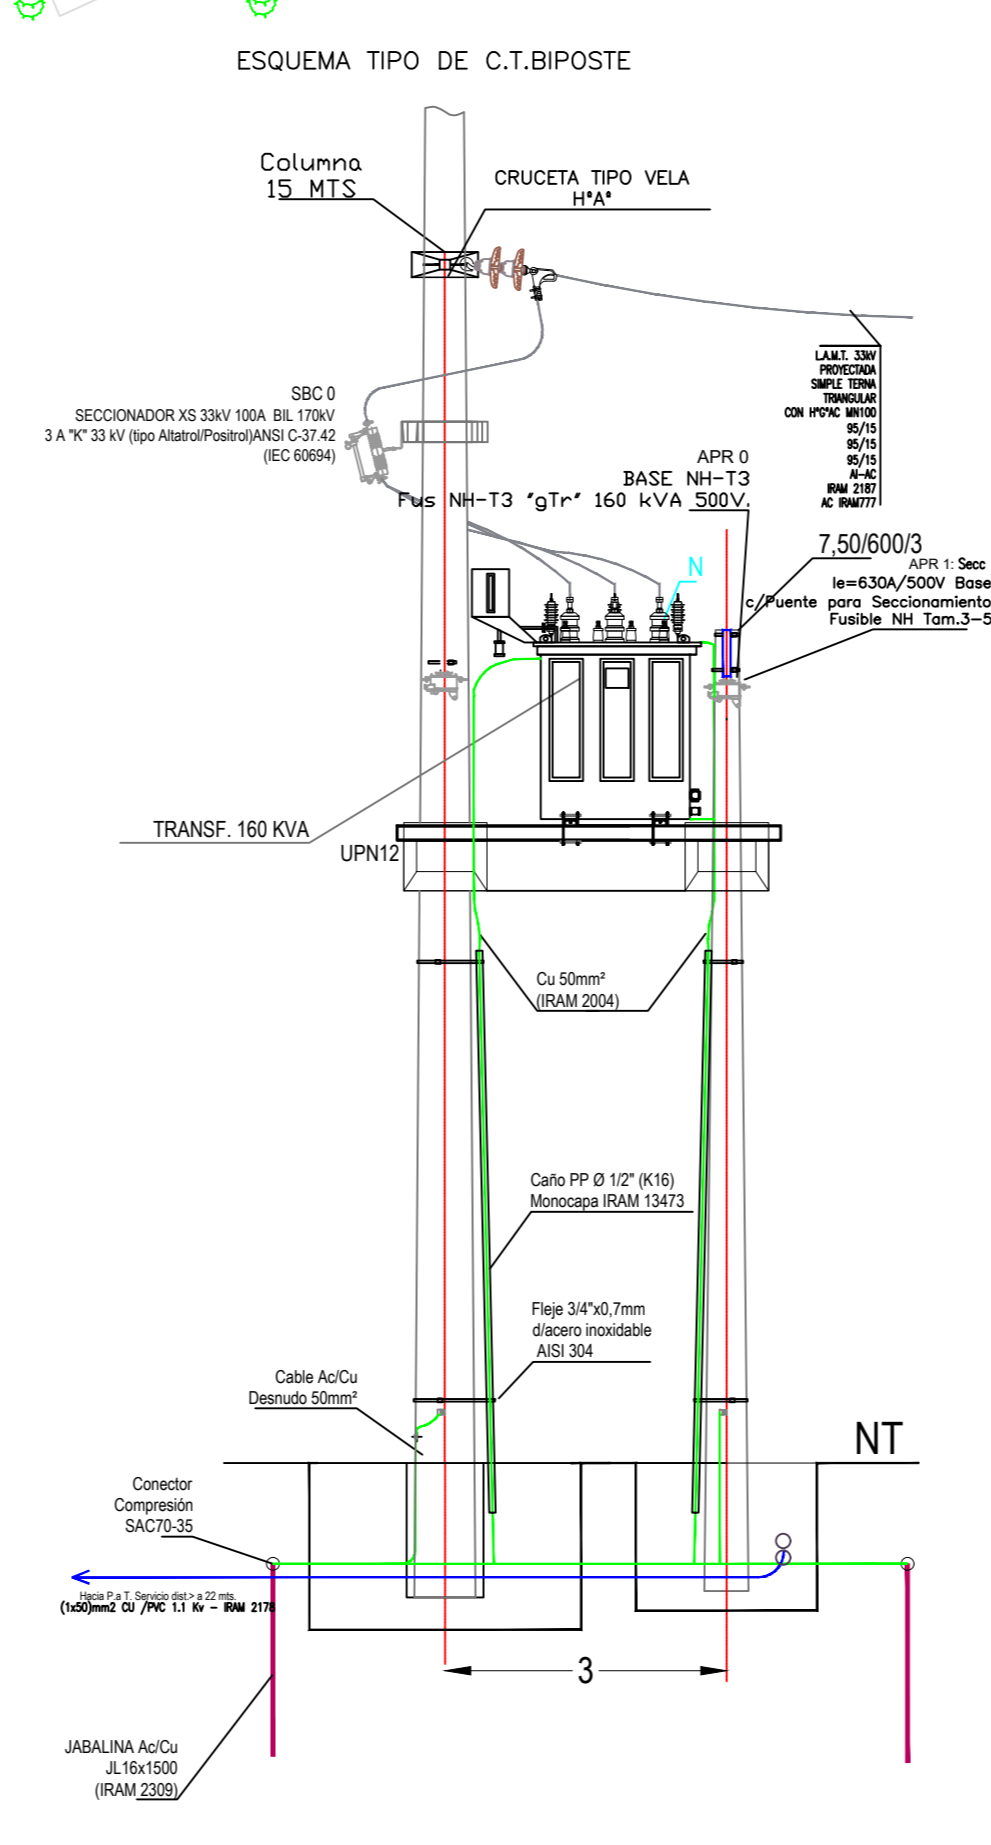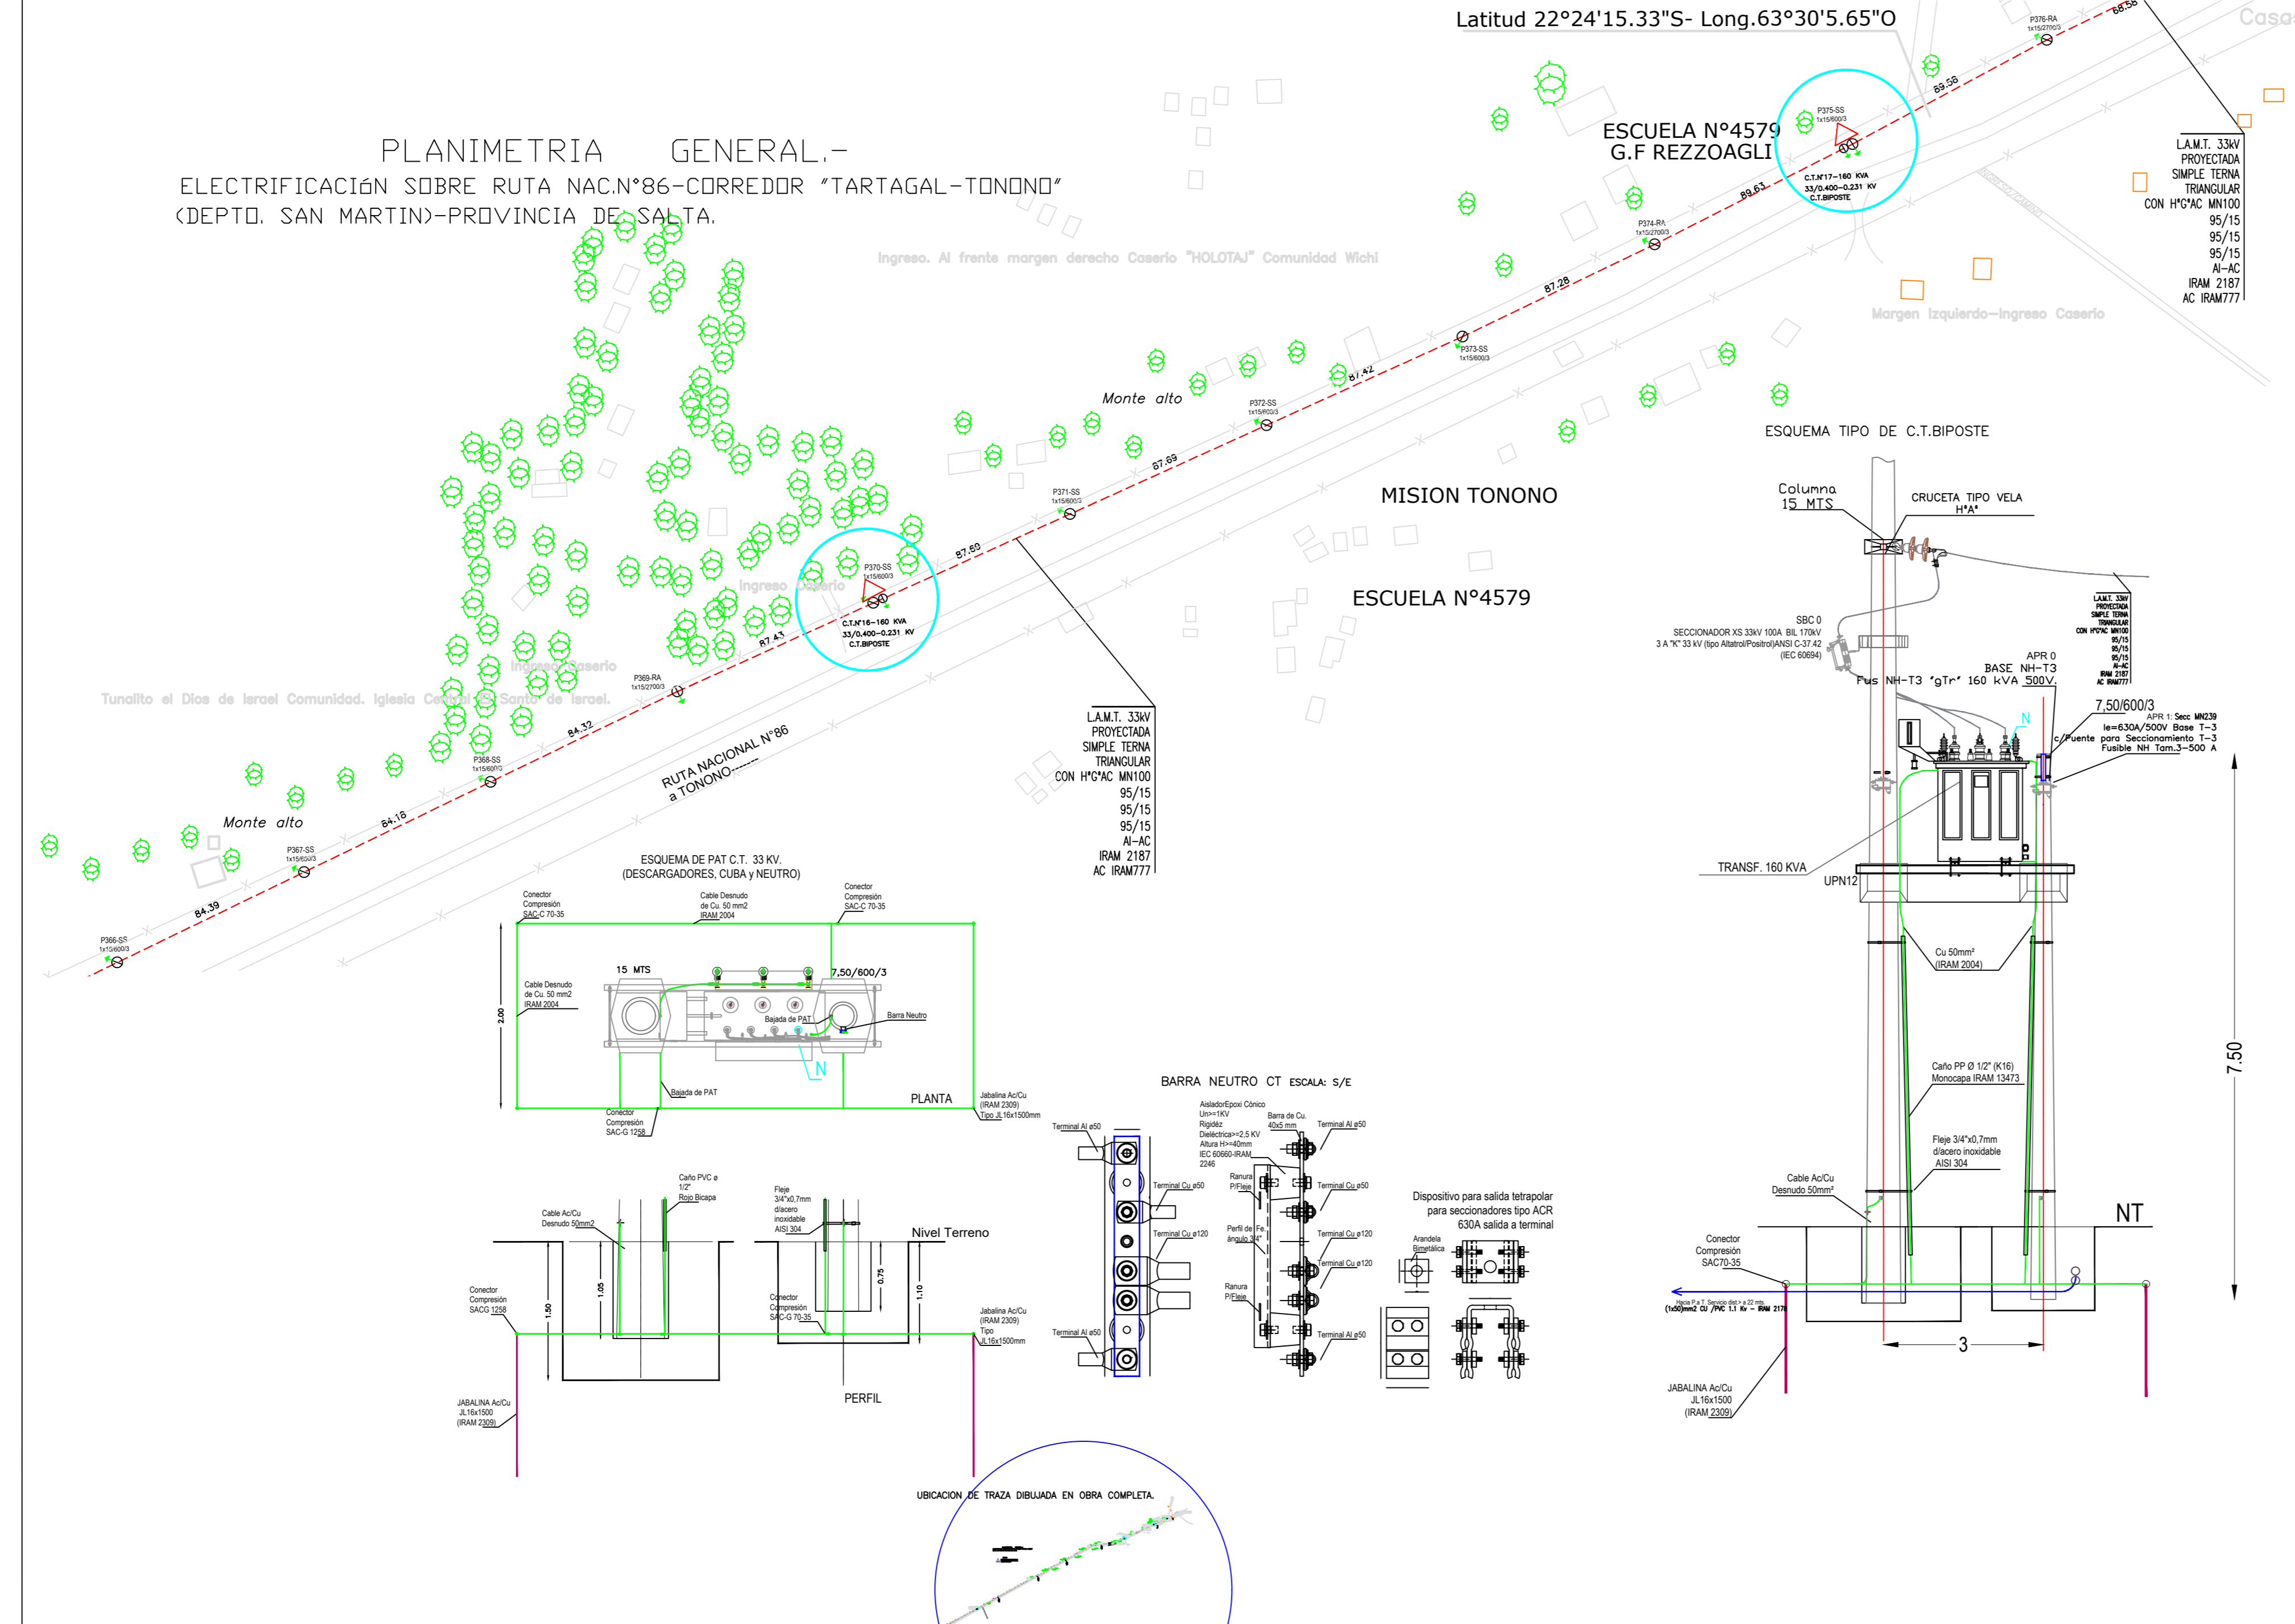

ENTRONQUE DE LINEA PIQUETE N°15

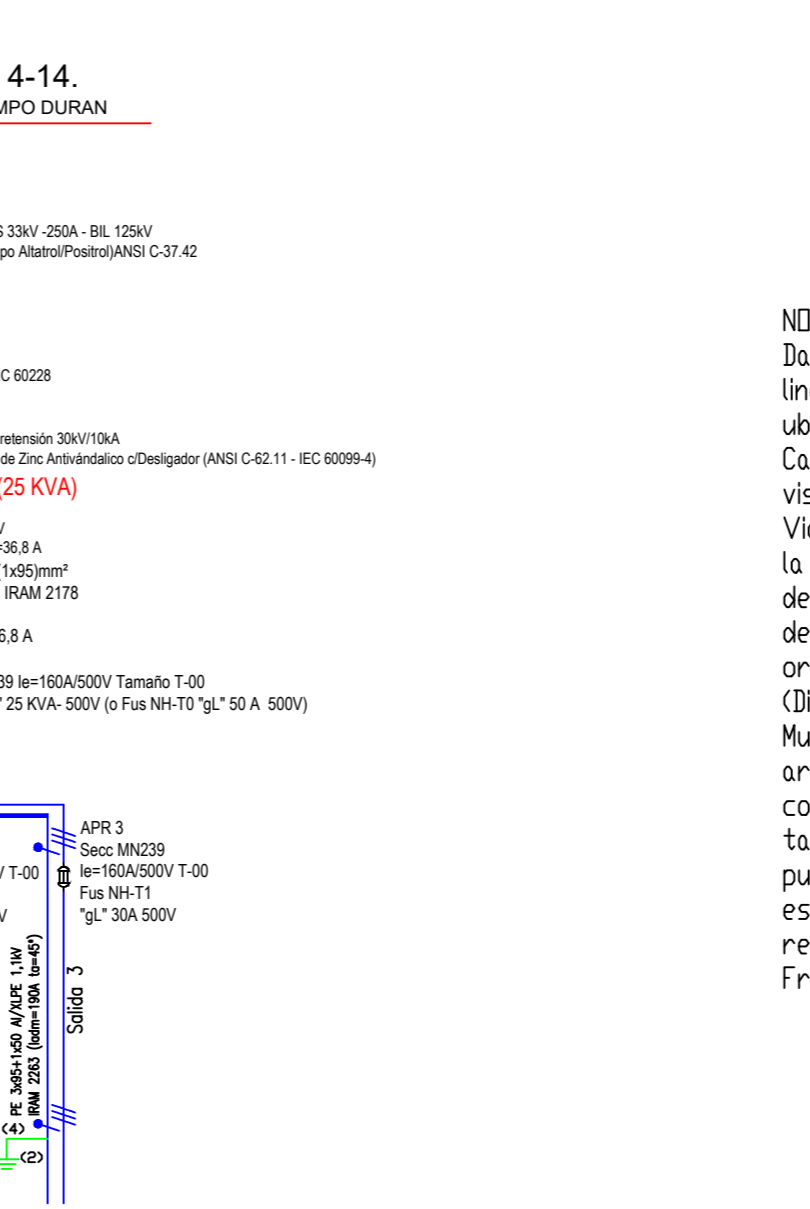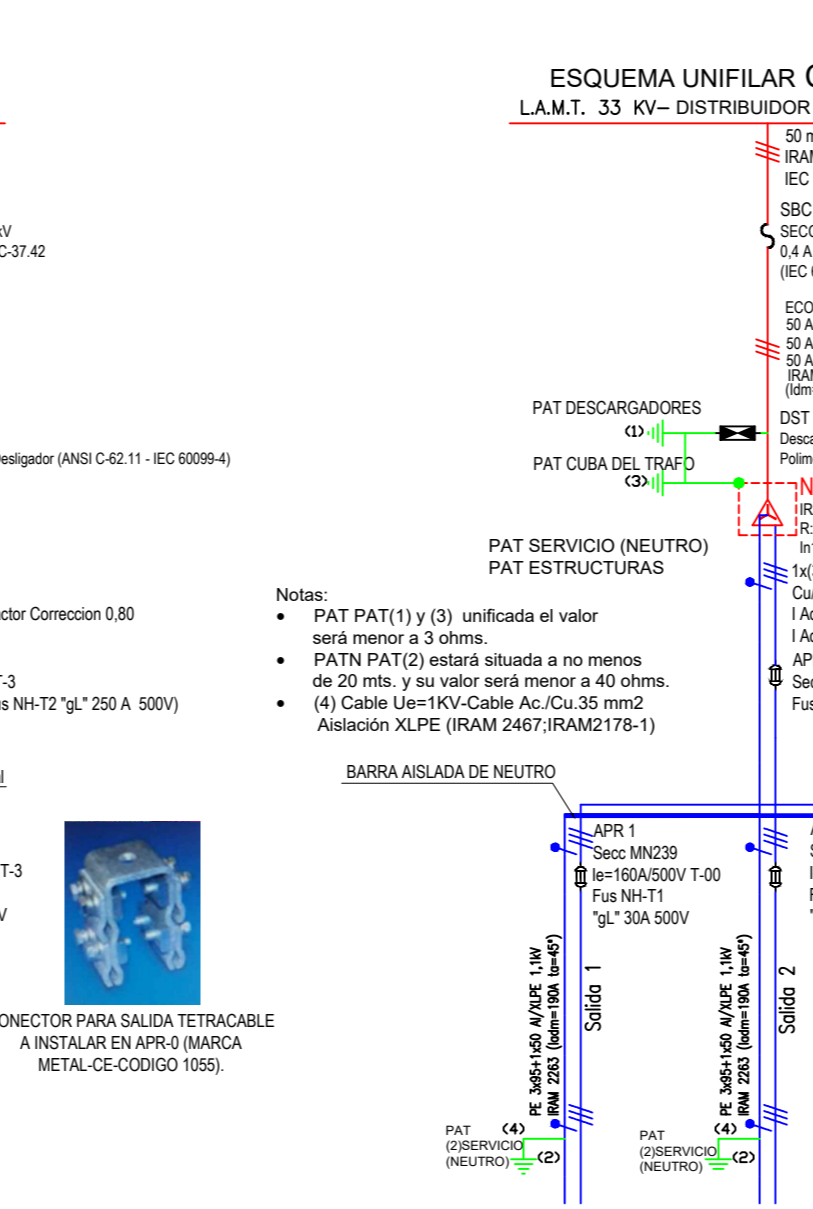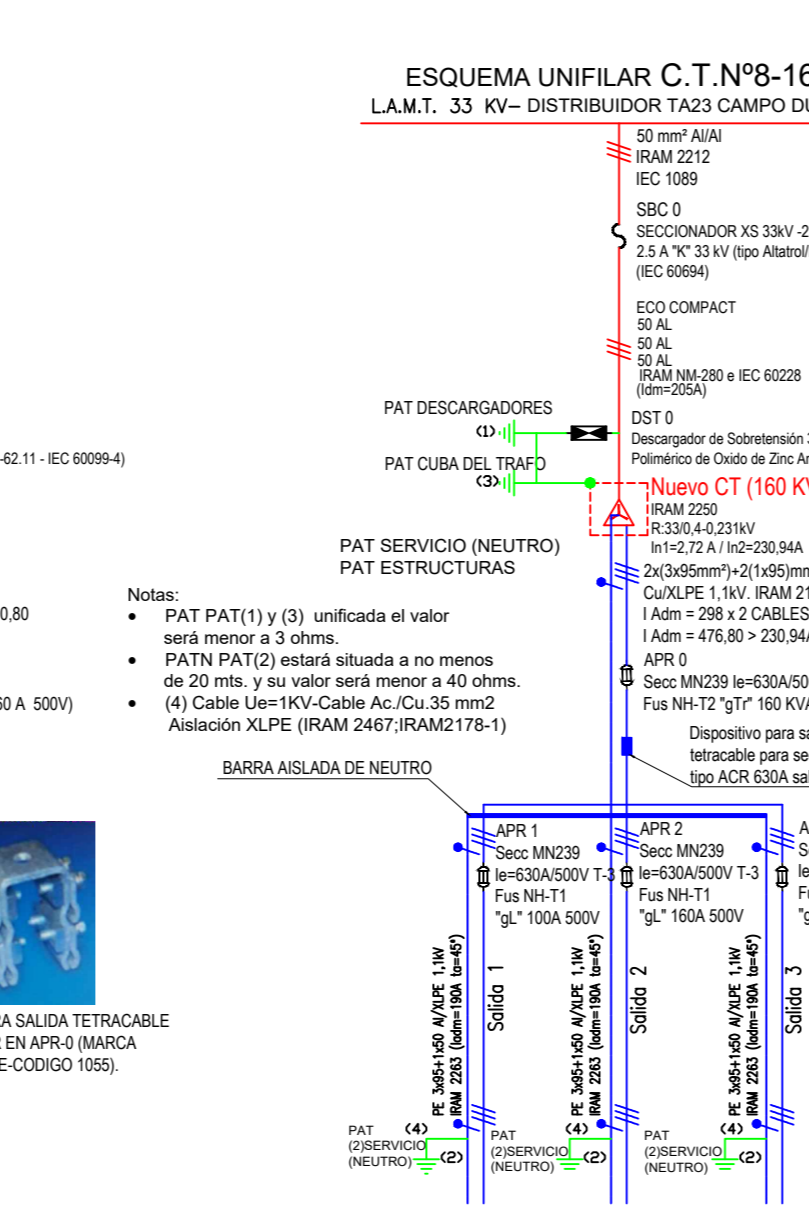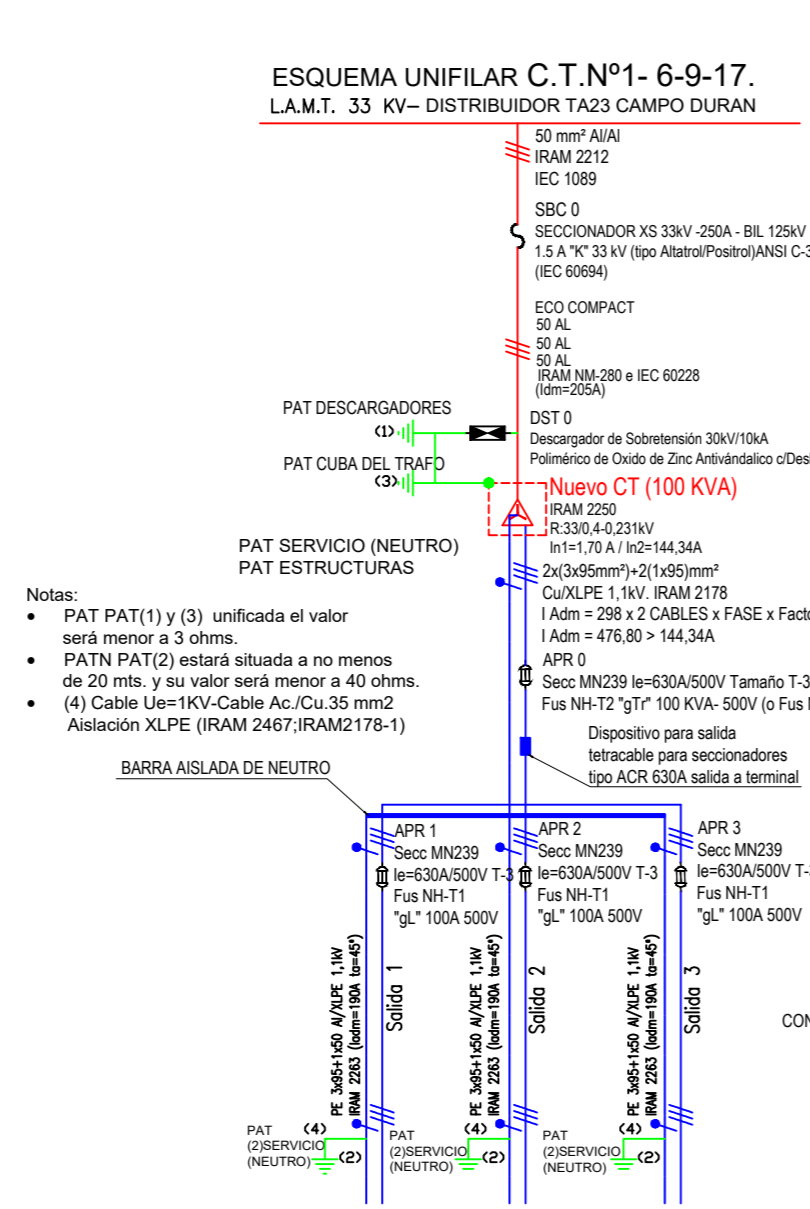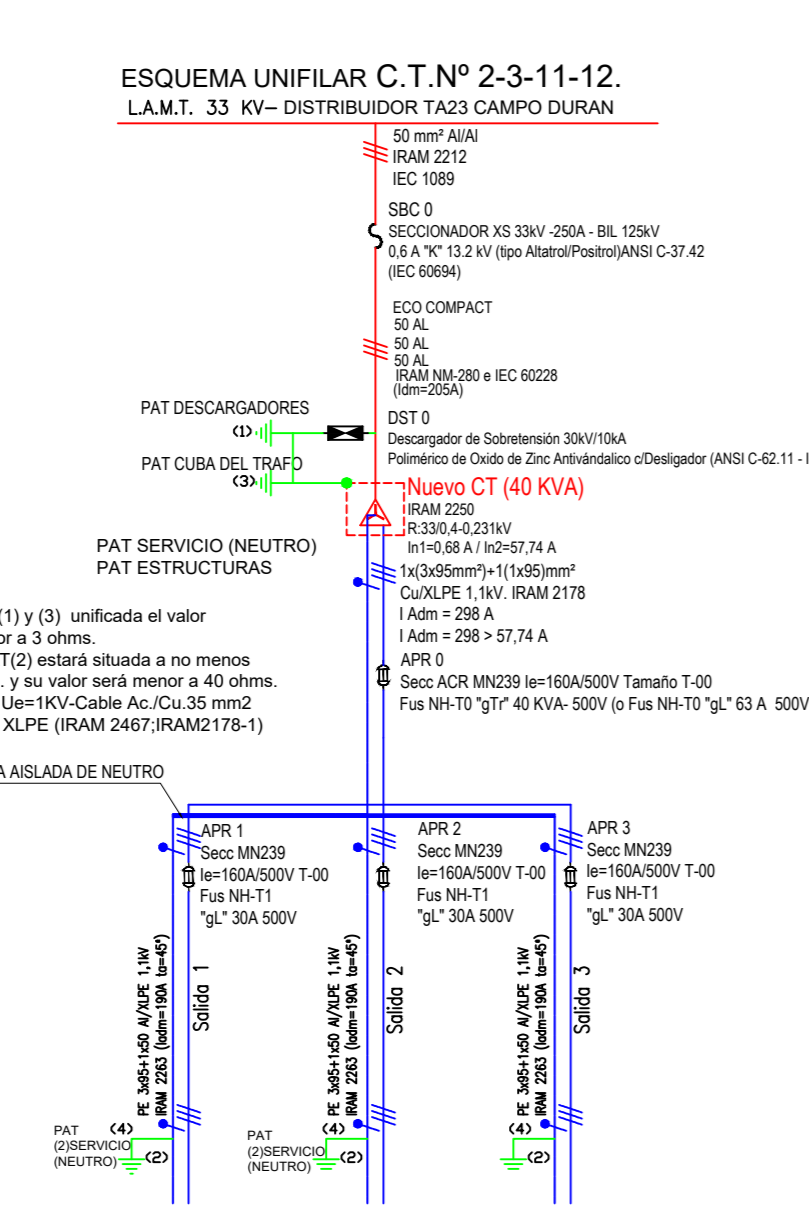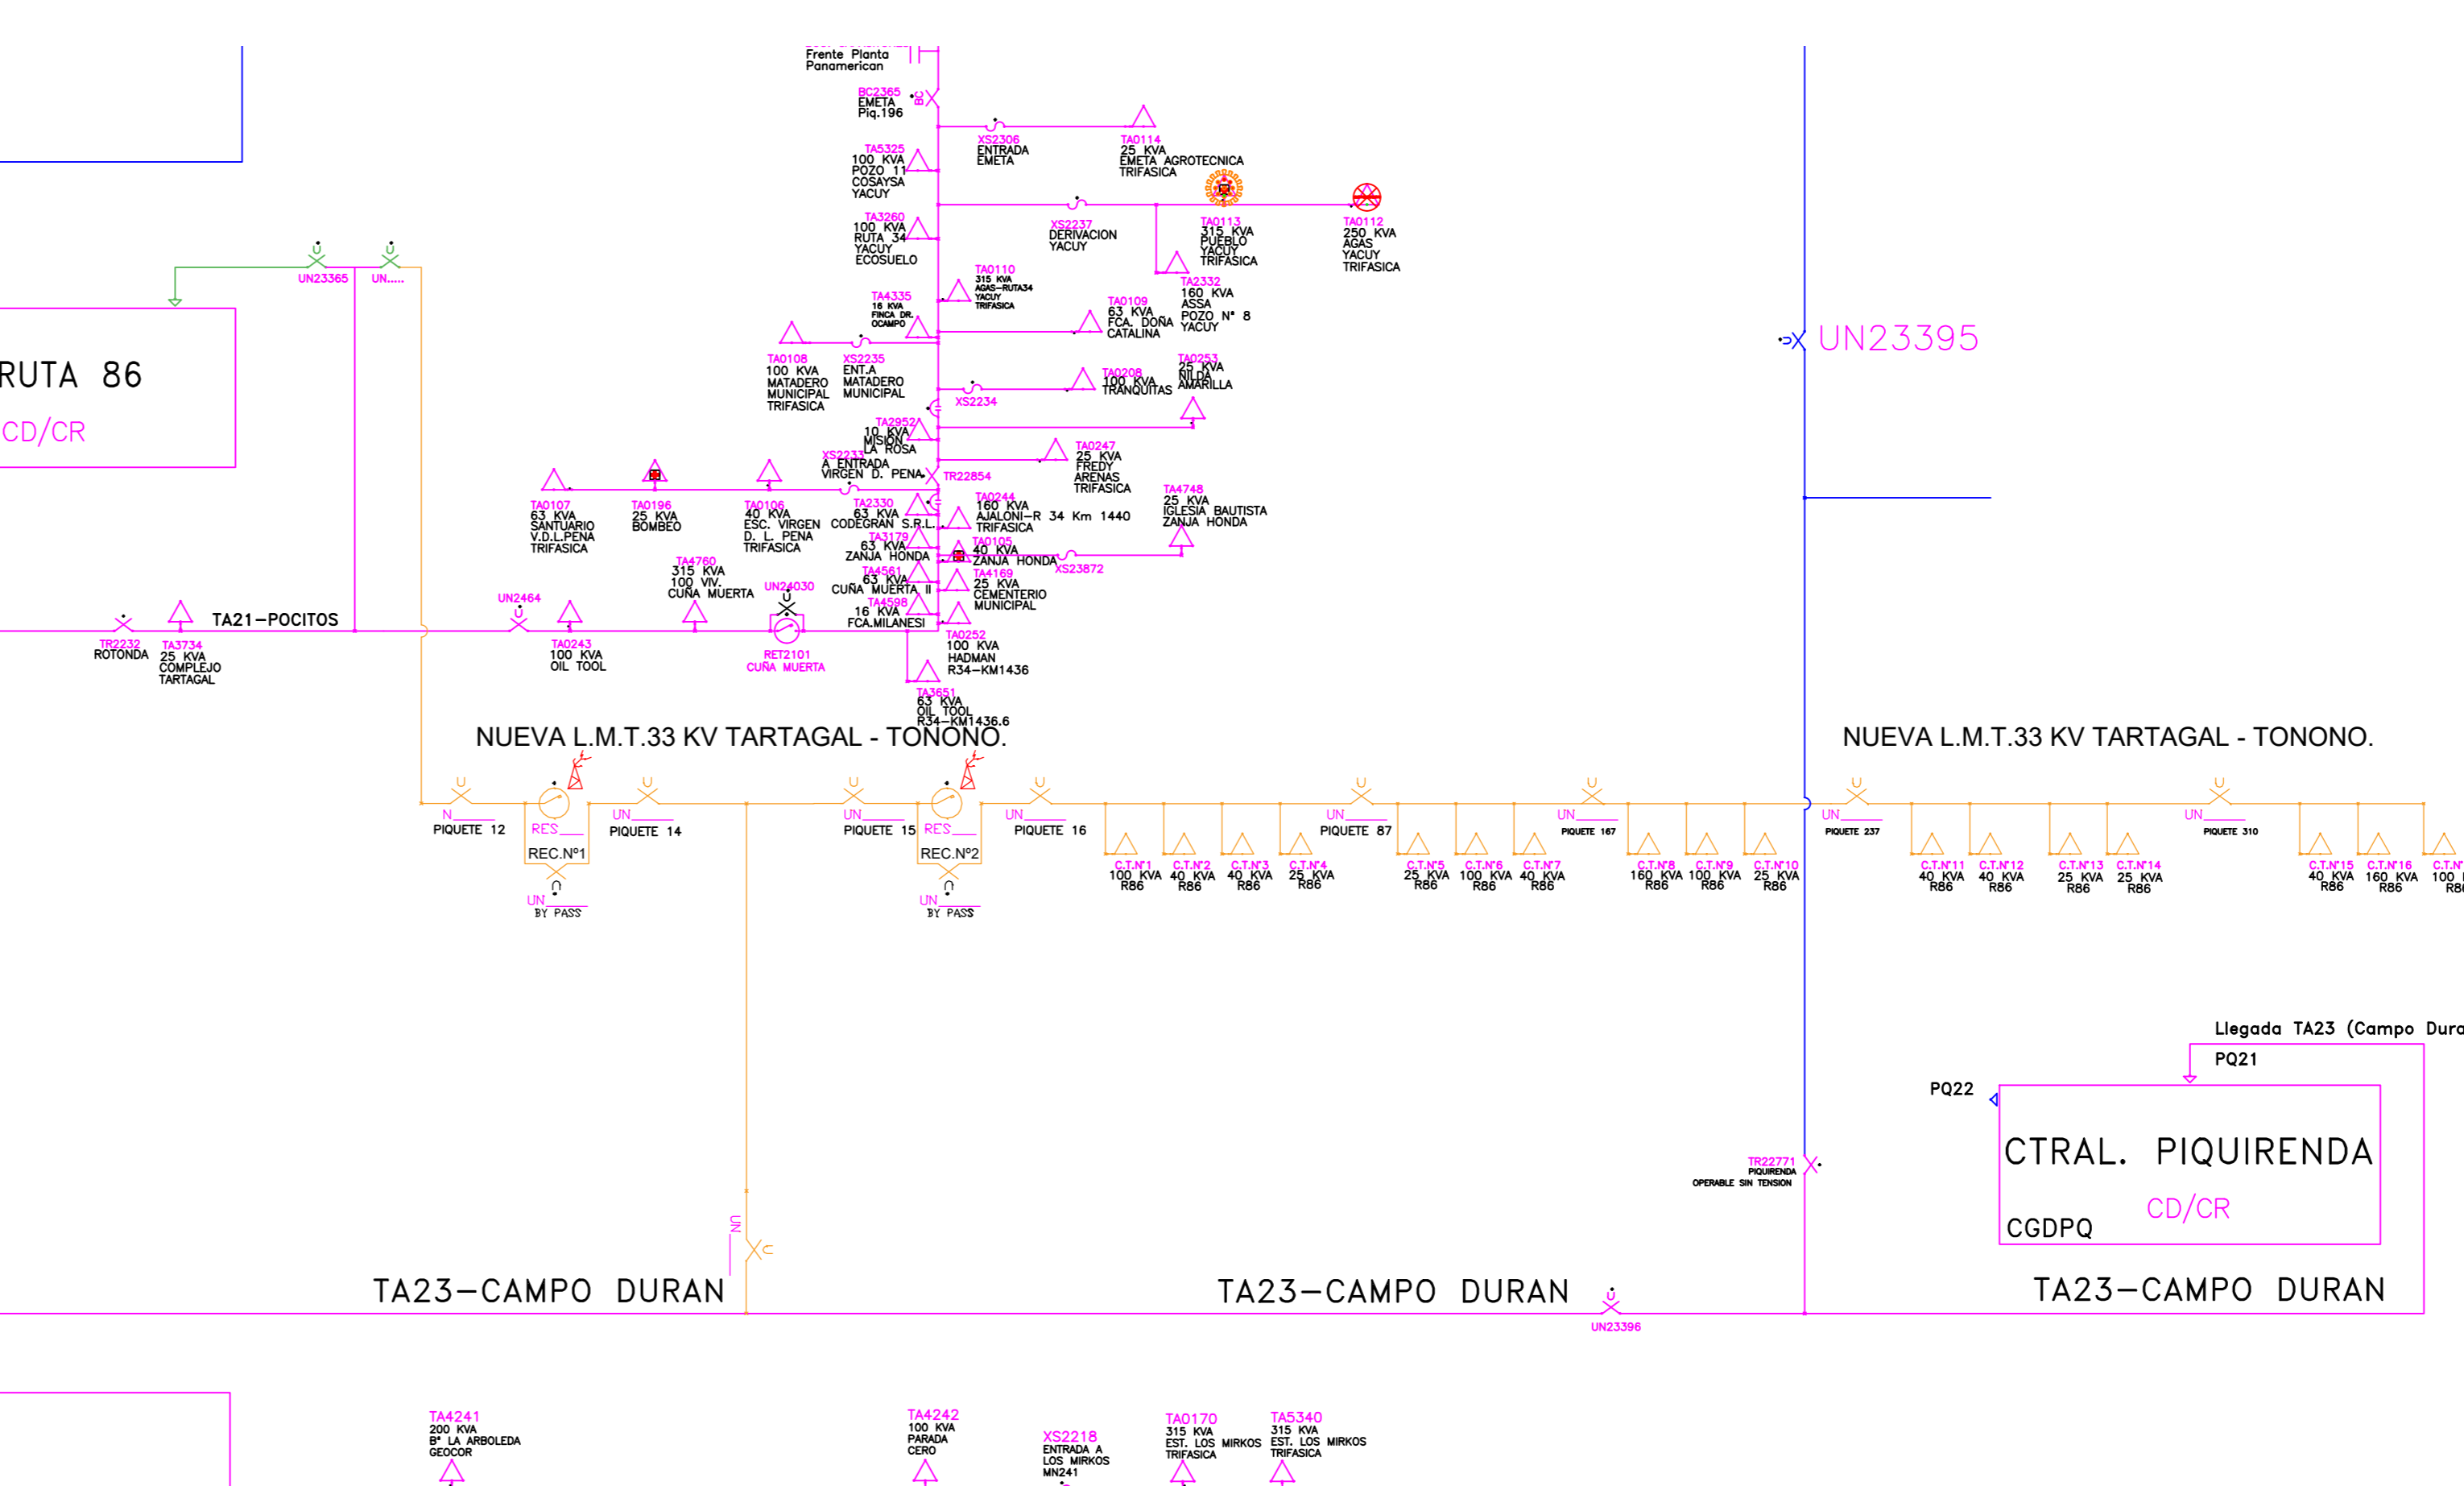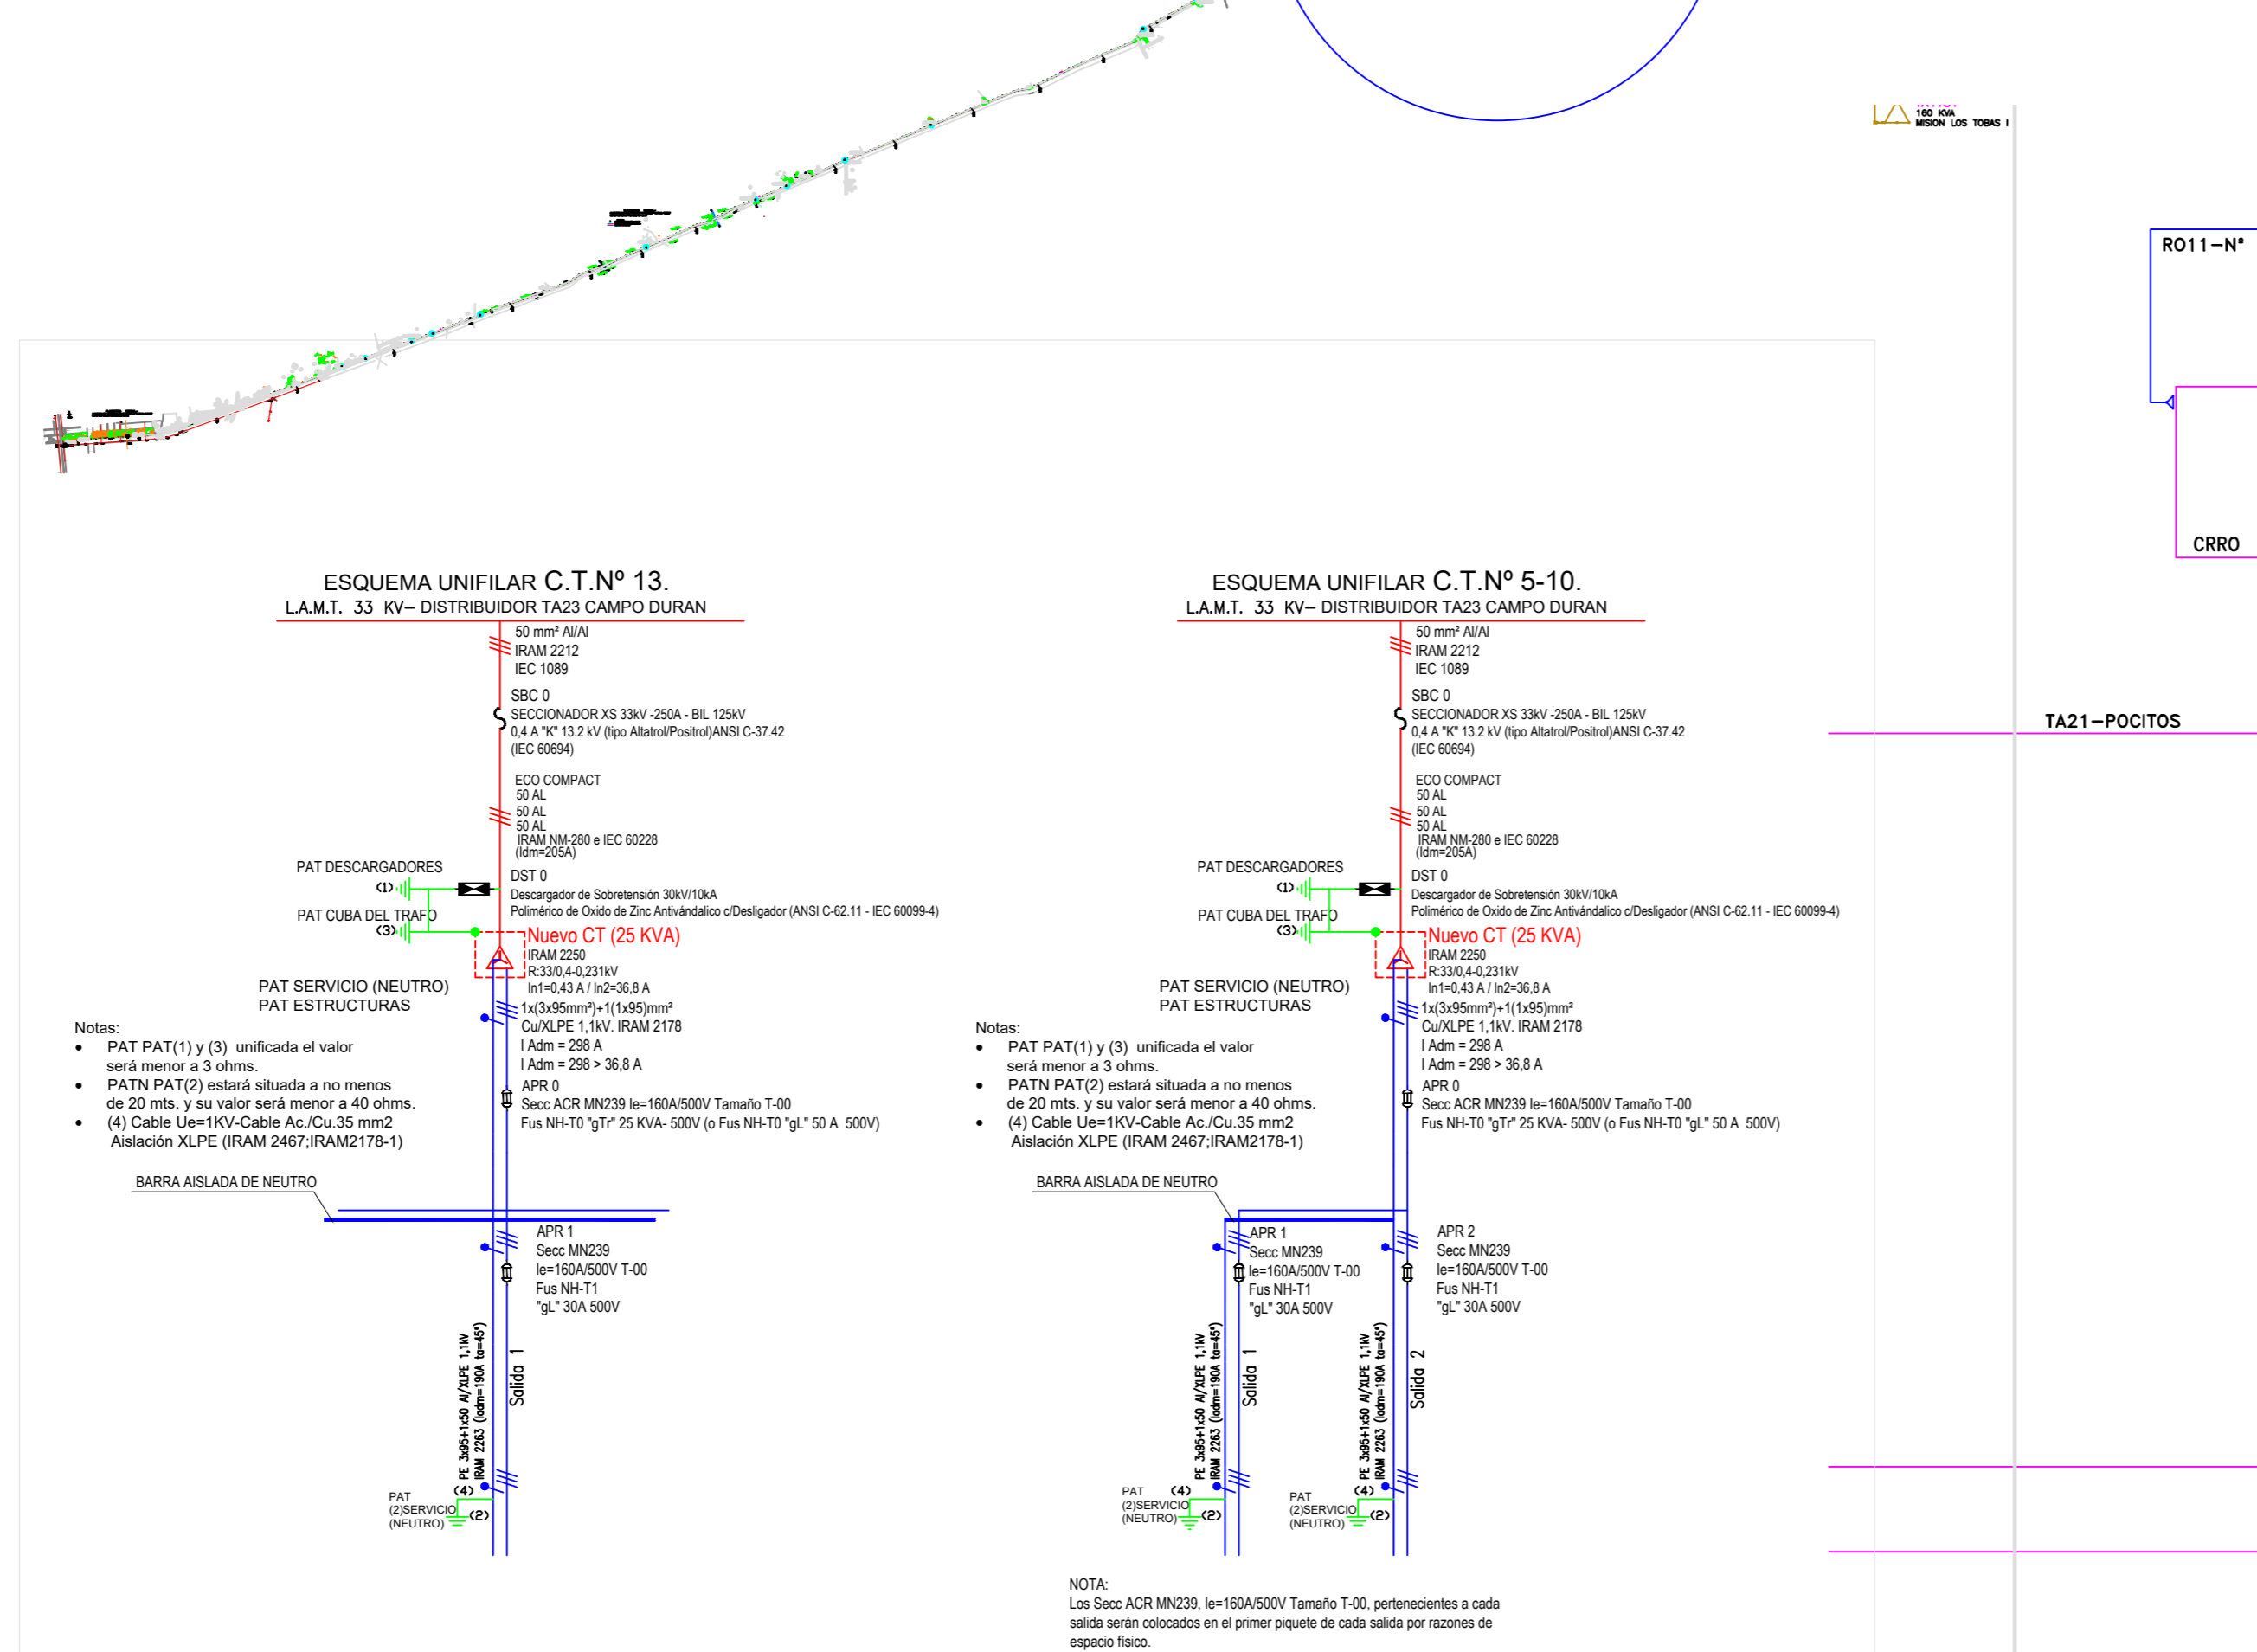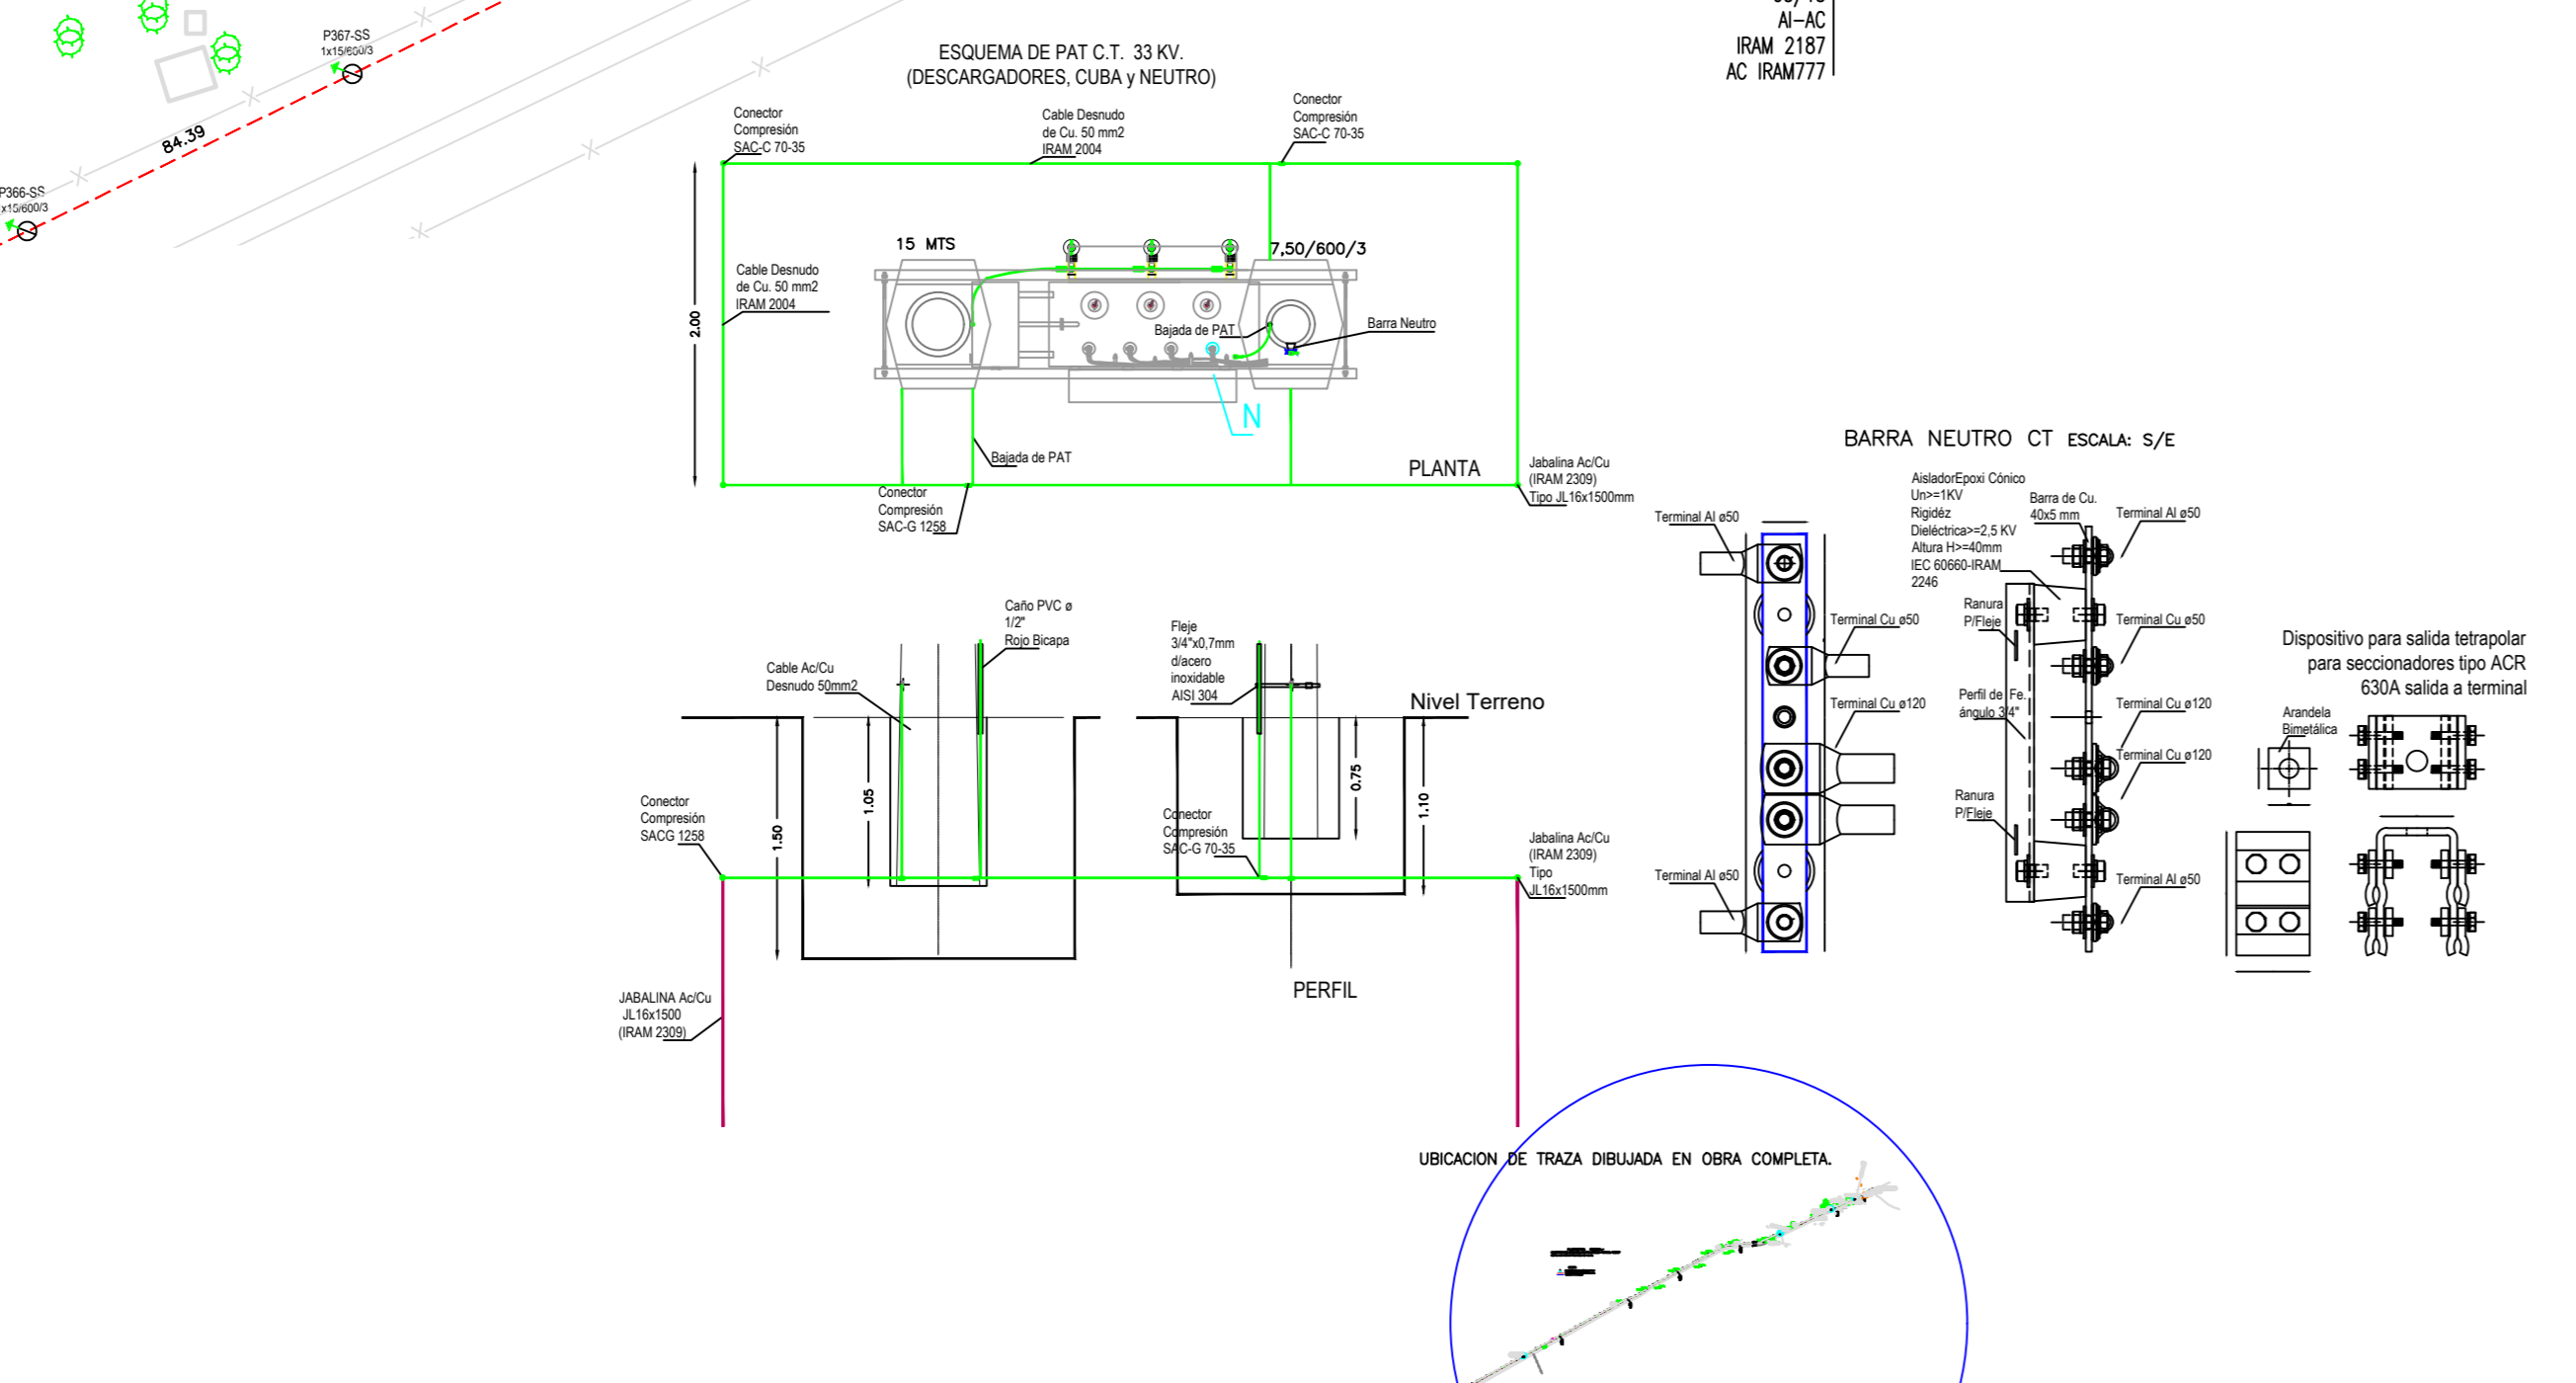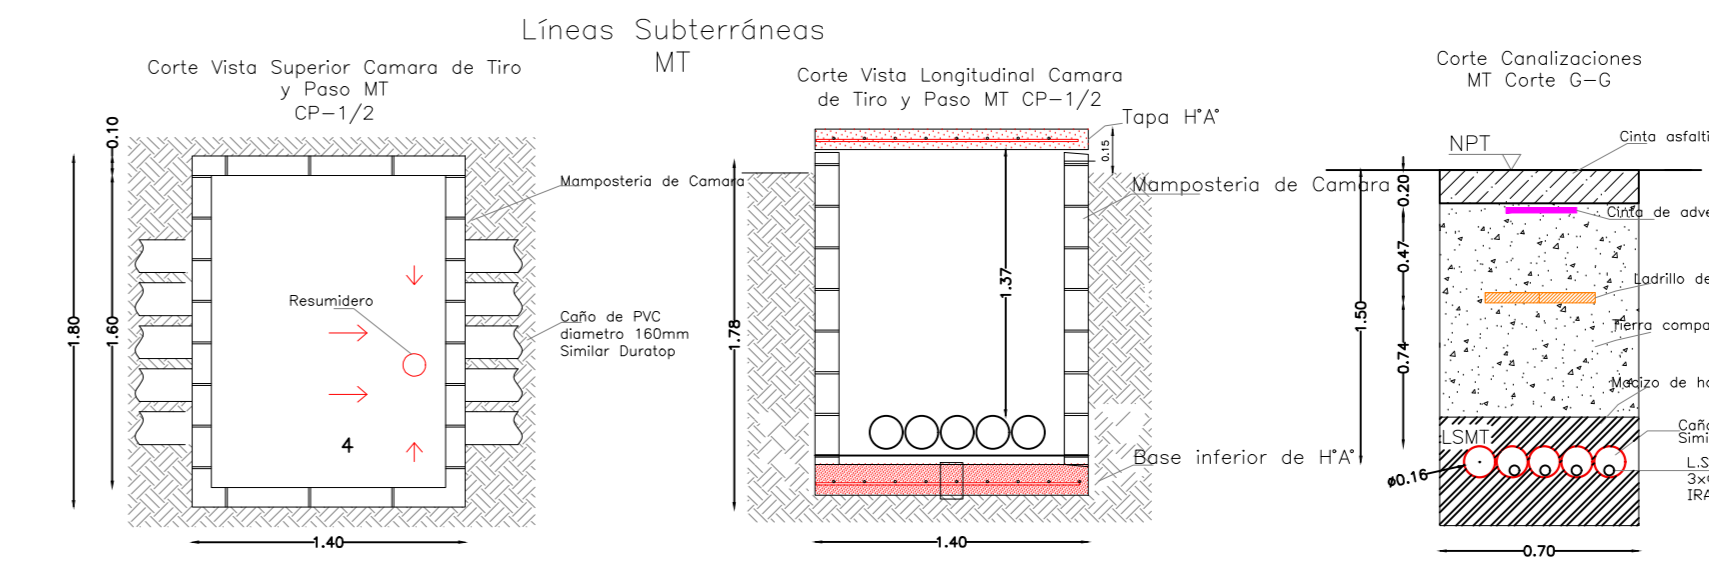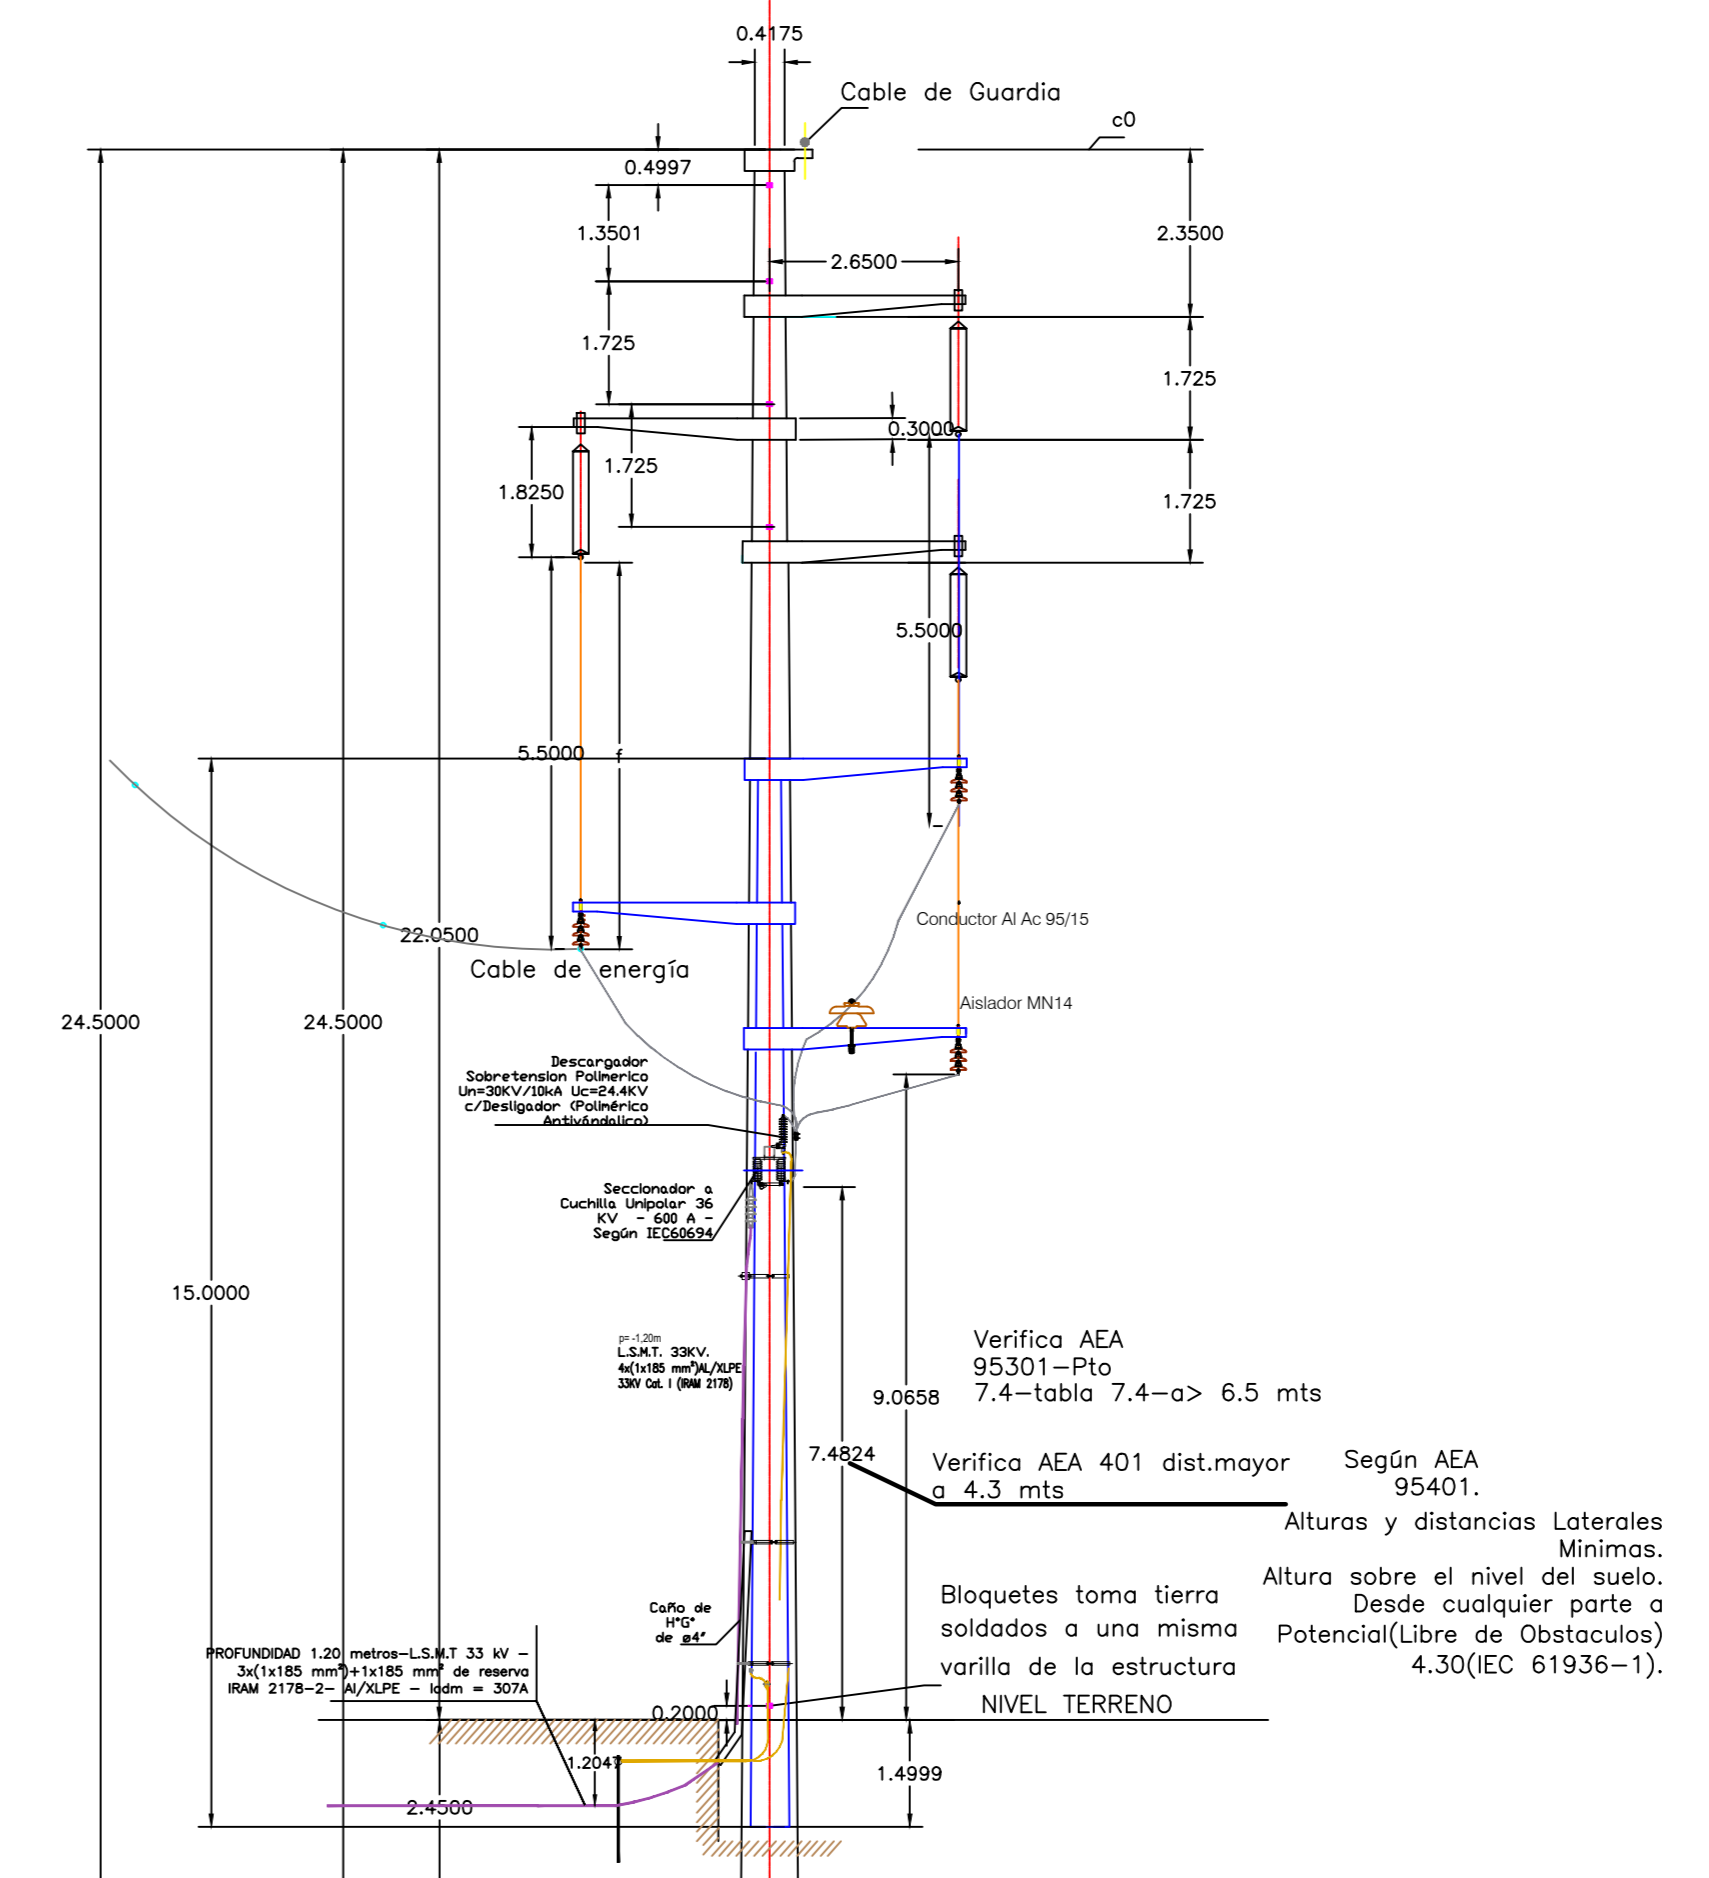

NOTA PARA EL REPLANTEO DE OBRAS:
Dado que en ciertos puntos de la línea existen algunas construcciones ubicadas dentro de la "Zona de Camino" (indicado en el gráfico), y visto el criterio consultado con la Visión Nacional de ubicar el eje de la línea a 3m hacia dentro del borde de dicha "Zona de Camino", se deberán coordinar con estos organismos y otros intervinientes (Direcc. Gral. de Inmuebles, Municipales y otros), las acciones a realizarse en las zonas de conflictos, teniendo en cuenta también lo especificado en AEA 9500, punto 6.2.3 "emplazamiento de las estructuras" y punto 9.3 para las restricciones establecidas en la Franja de Servidumbre de la línea.

DIU. (EESA)	PREVISO (EESA)	INSPECCIÓN DE OBRA (EESA)												
PROYECTO DU														
PROYECTO:	DIRECCIÓN DE OBRA:													
COPAPA - LEY 4591 - HABILITACIÓN PROFESIONAL	COPAPA - LEY 7469 - VERIFICACIÓN													
<table border="1"> <tr> <td>INICIO</td> <td>GERENCIA DE PROYECTOS, OBRAS Y M.N. S.3</td> <td>COMENTARIO:</td> </tr> <tr> <td>ESTADO</td> <td>COMPLETACIÓN DE LA OBRAS DE TARTAGAL HASTA TARTAGAL TONONÓ - CERTIFICADO DE FACTURACIÓN DE N.º 5463/12 - E301021060191 - N.º 5334378.</td> <td>REEMPLAZA POR:</td> </tr> <tr> <td>FECHA</td> <td></td> <td>REEMPLAZADO POR:</td> </tr> <tr> <td>ESCALA</td> <td>1:1500</td> <td>LINEA DE MEDIA TENSION 33 KV - PLANO 8 DE 8</td> </tr> </table>			INICIO	GERENCIA DE PROYECTOS, OBRAS Y M.N. S.3	COMENTARIO:	ESTADO	COMPLETACIÓN DE LA OBRAS DE TARTAGAL HASTA TARTAGAL TONONÓ - CERTIFICADO DE FACTURACIÓN DE N.º 5463/12 - E301021060191 - N.º 5334378.	REEMPLAZA POR:	FECHA		REEMPLAZADO POR:	ESCALA	1:1500	LINEA DE MEDIA TENSION 33 KV - PLANO 8 DE 8
INICIO	GERENCIA DE PROYECTOS, OBRAS Y M.N. S.3	COMENTARIO:												
ESTADO	COMPLETACIÓN DE LA OBRAS DE TARTAGAL HASTA TARTAGAL TONONÓ - CERTIFICADO DE FACTURACIÓN DE N.º 5463/12 - E301021060191 - N.º 5334378.	REEMPLAZA POR:												
FECHA		REEMPLAZADO POR:												
ESCALA	1:1500	LINEA DE MEDIA TENSION 33 KV - PLANO 8 DE 8												



República Argentina - Poder Ejecutivo Nacional
1983/2023 - 40 AÑOS DE DEMOCRACIA

Hoja Adicional de Firmas
Informe gráfico

Número:

Referencia: TONONO - Planos - Vistas LMT 5 a 8

El documento fue importado por el sistema GEDO con un total de 4 pagina/s.