

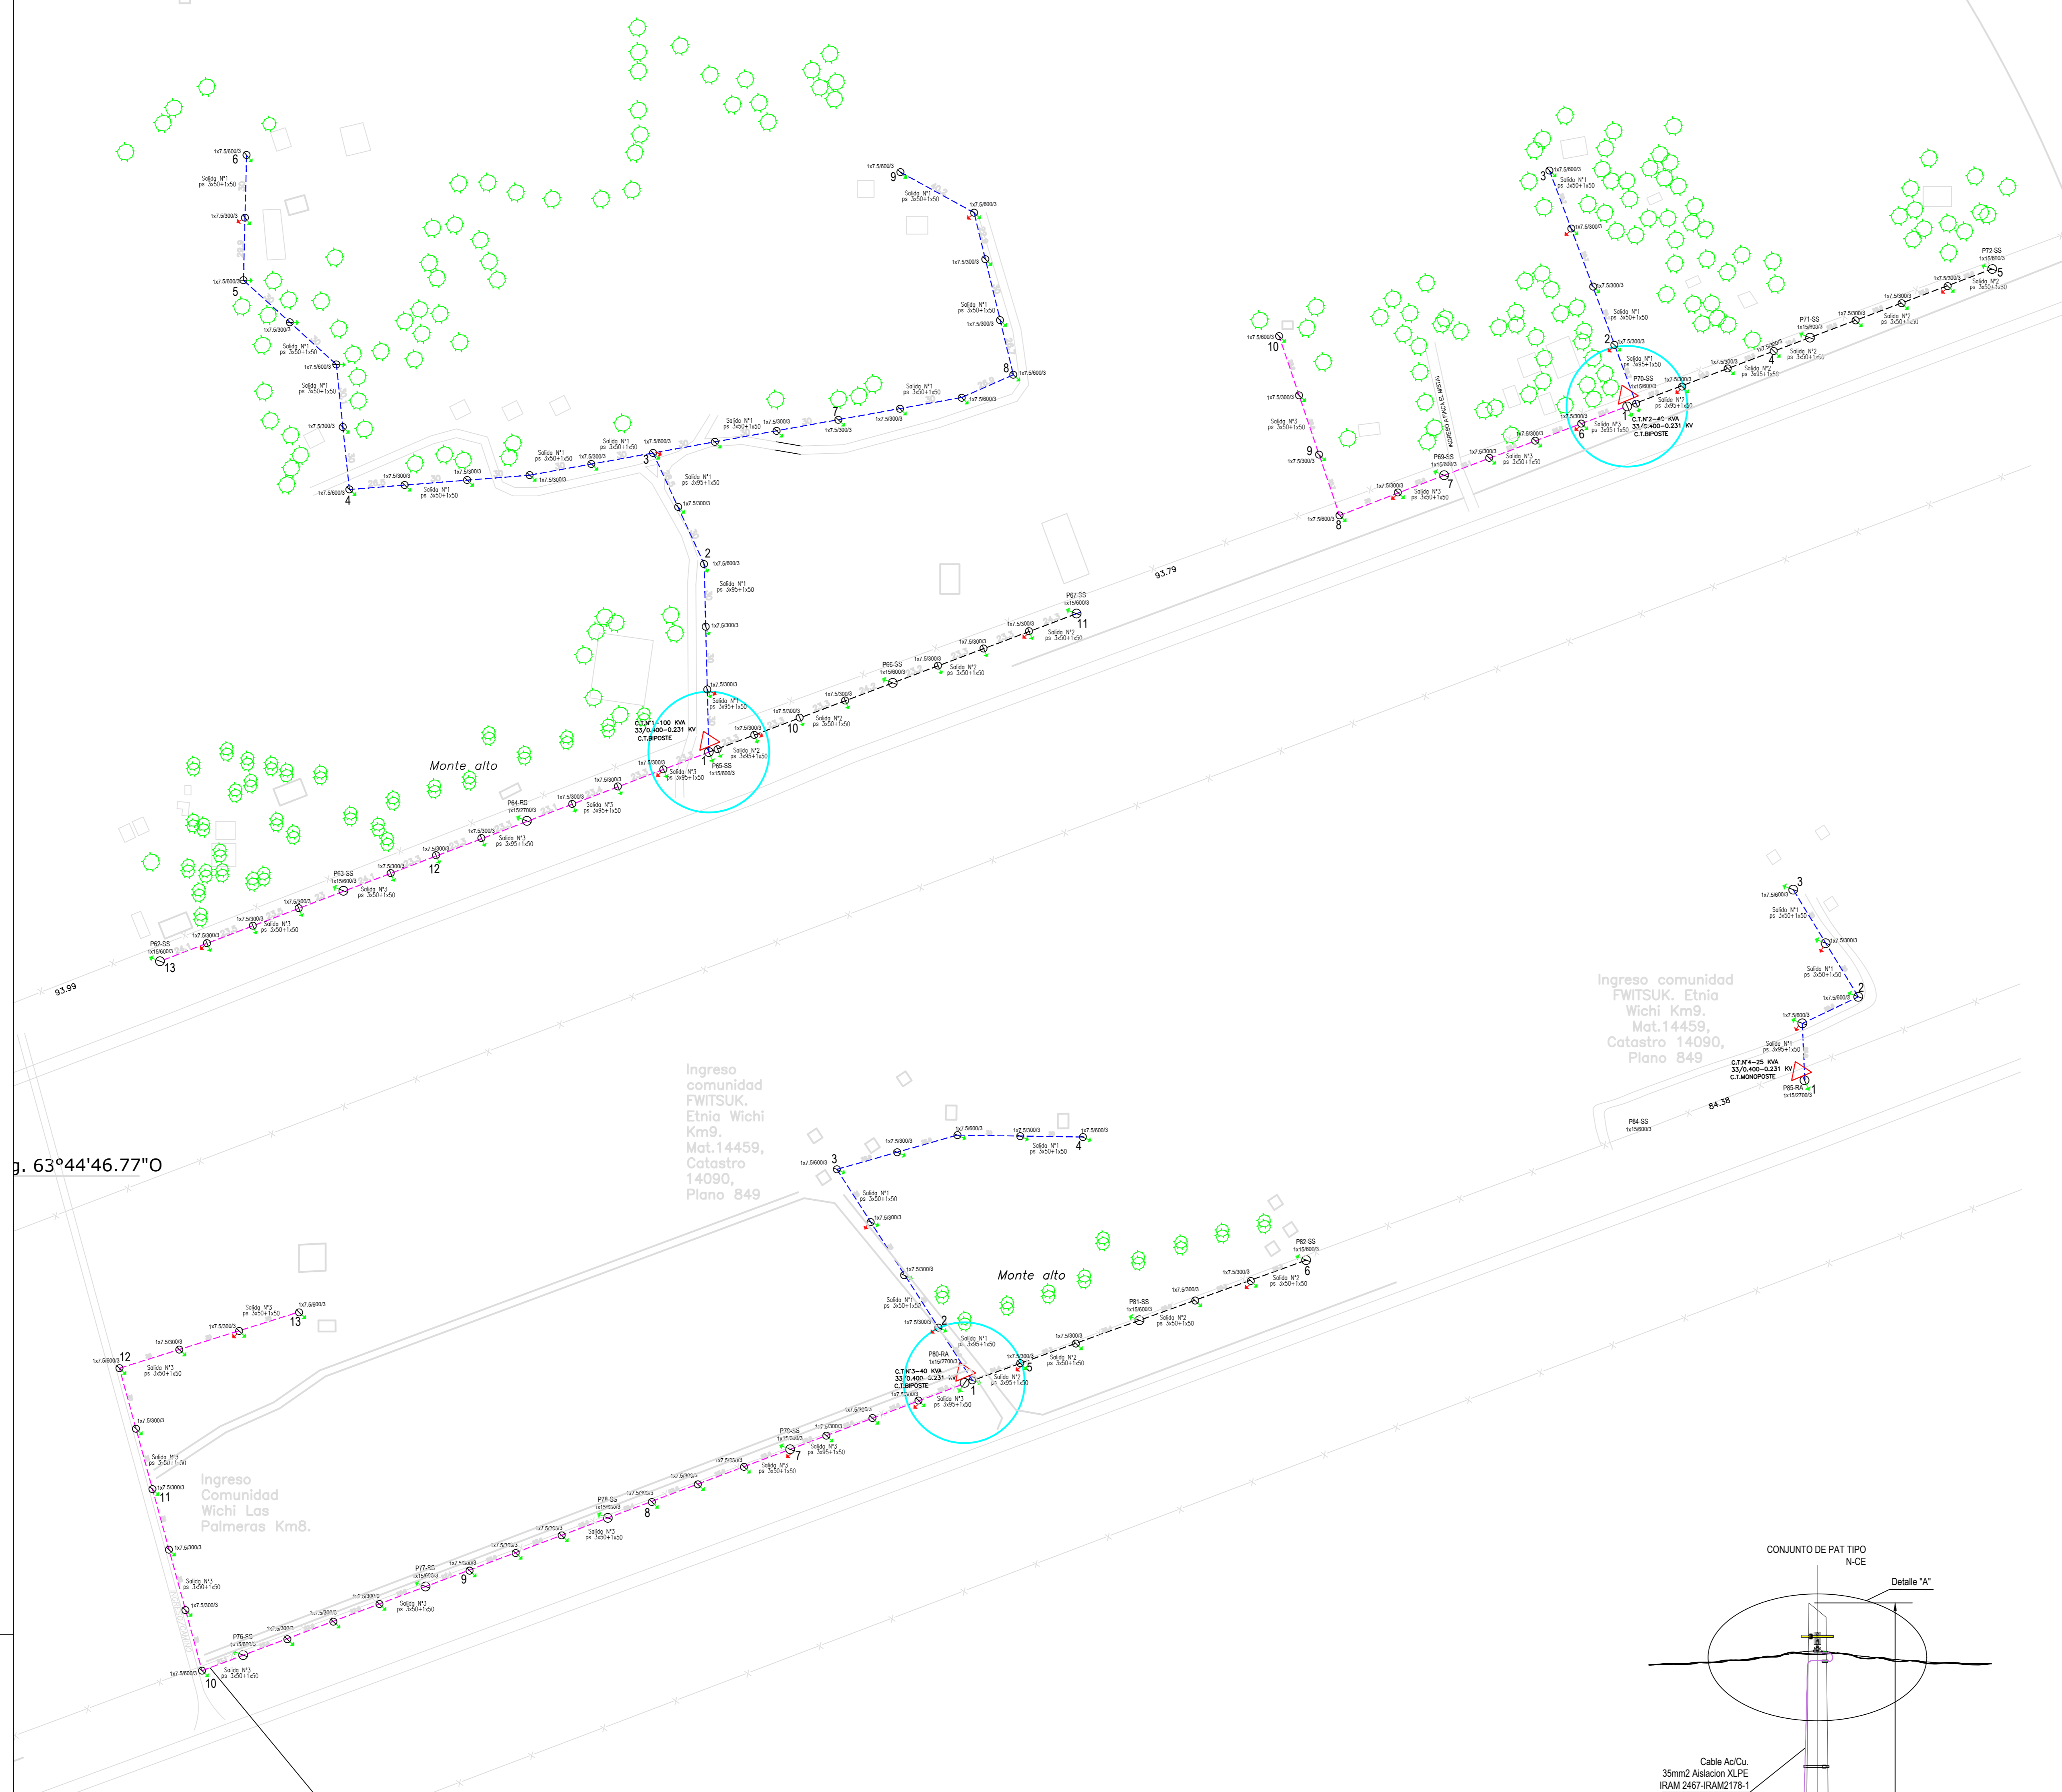


PLANIMETRIA GENERAL.-  
ELECTRIFICACIÓN SOBRE RUTA NAC.º86-CORREDOR 'TARTAGAL-TONONDO'  
(DEPTO. SAN MARTÍN)-PROVINCIA DE SALTA.

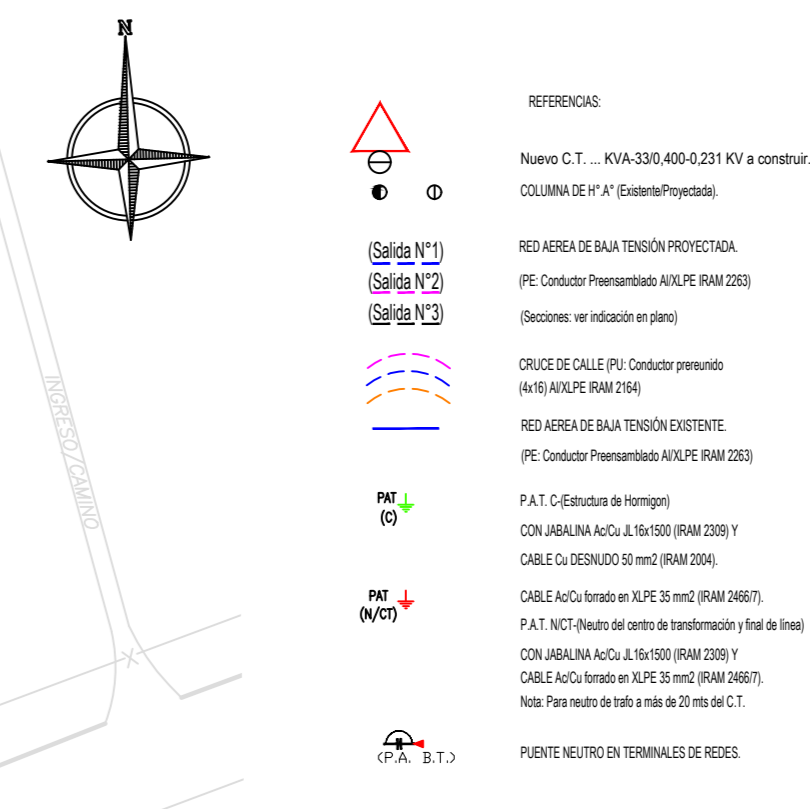


63°44'46.77"O


DETALLE PAT NEUTRO EN COLUMNA DE HFA

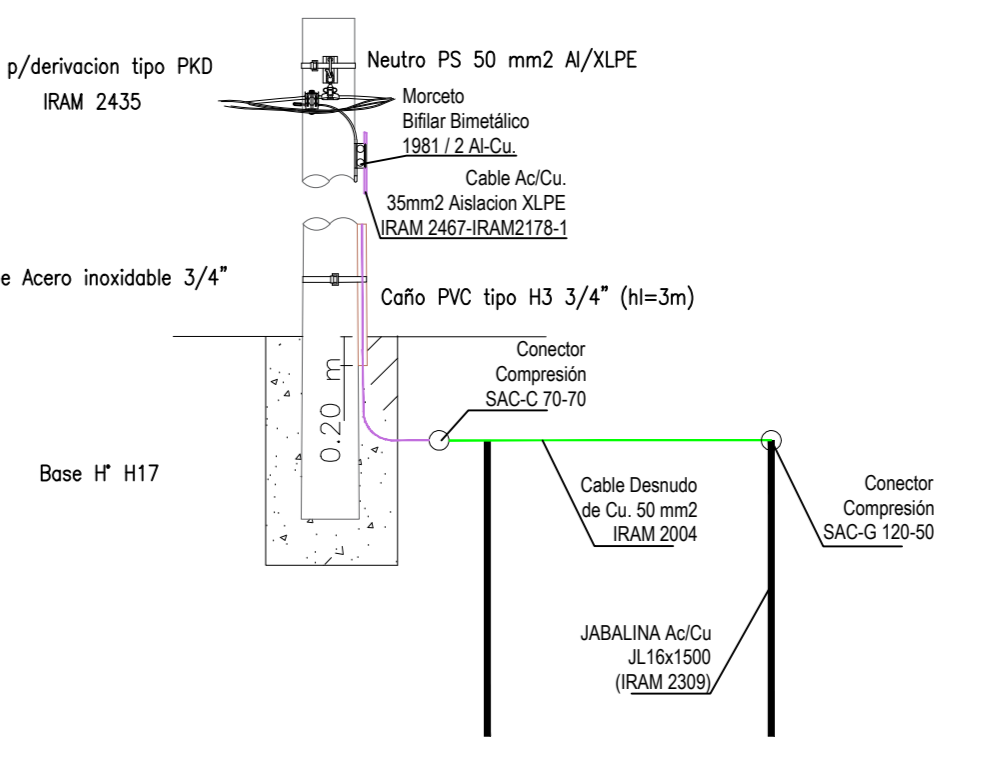


DETALLE PAT NEUTRO EN COLUMNA HFA\*

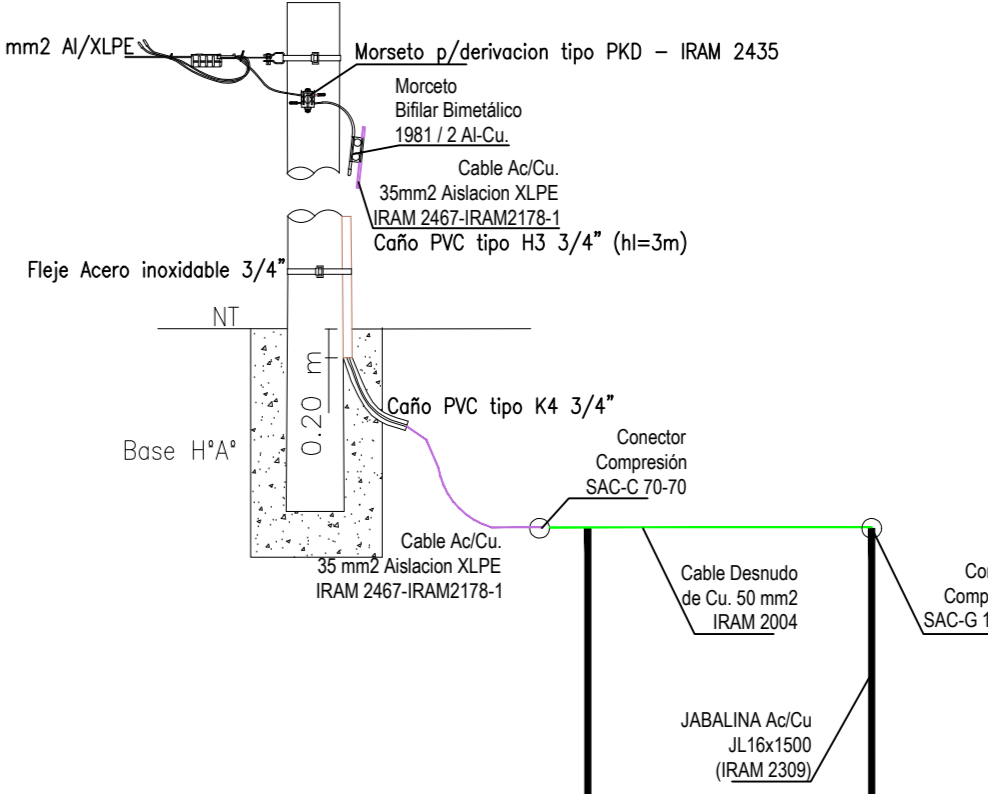


DETALLE PAT EN COLUMNA HFA\*

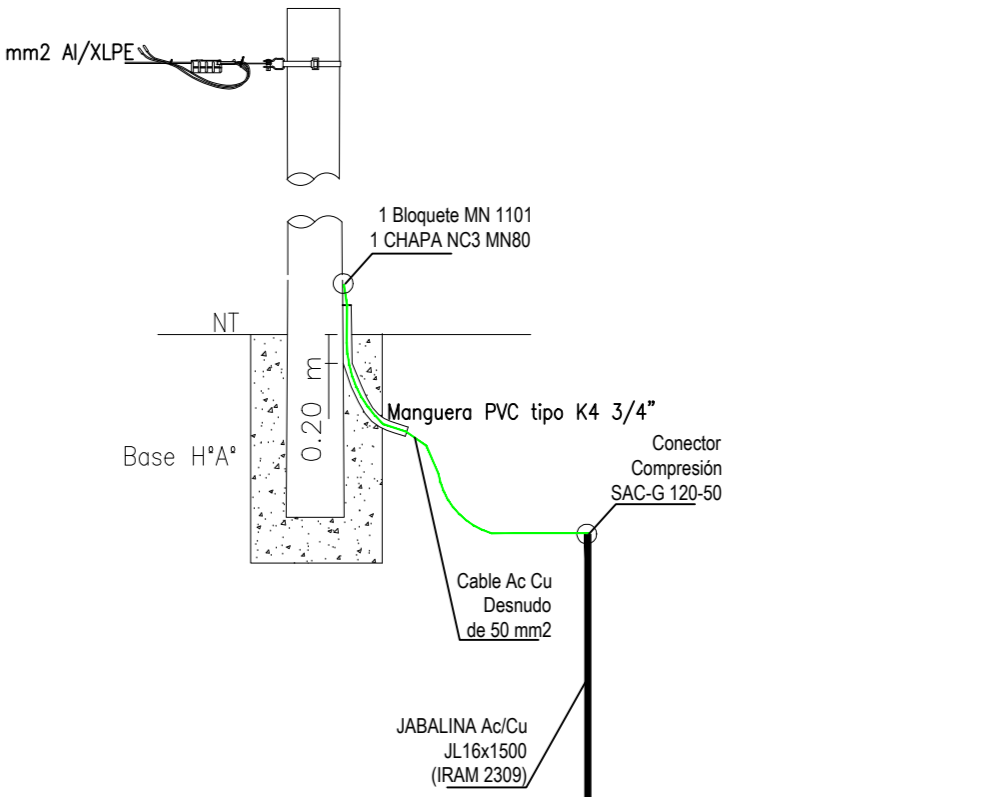


CONJUNTO DE PAT TIPO N-CE

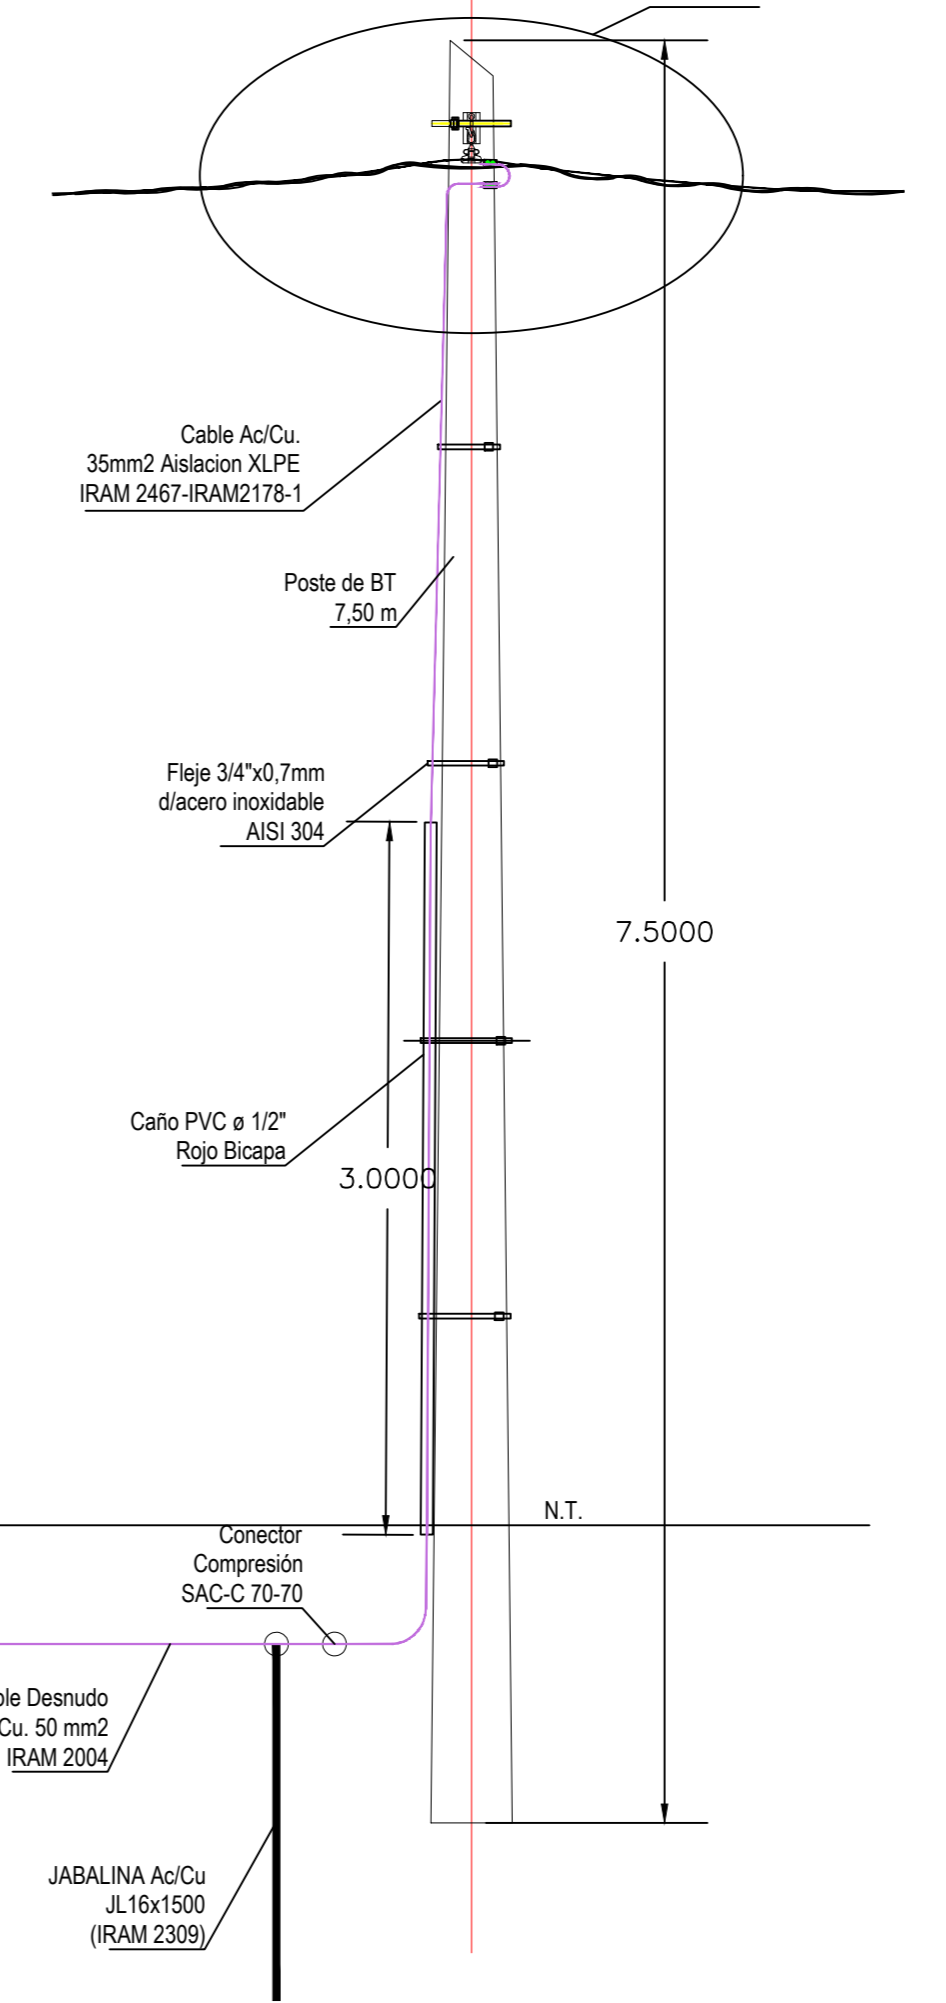

BARRA AISLADA DE NEUTRO

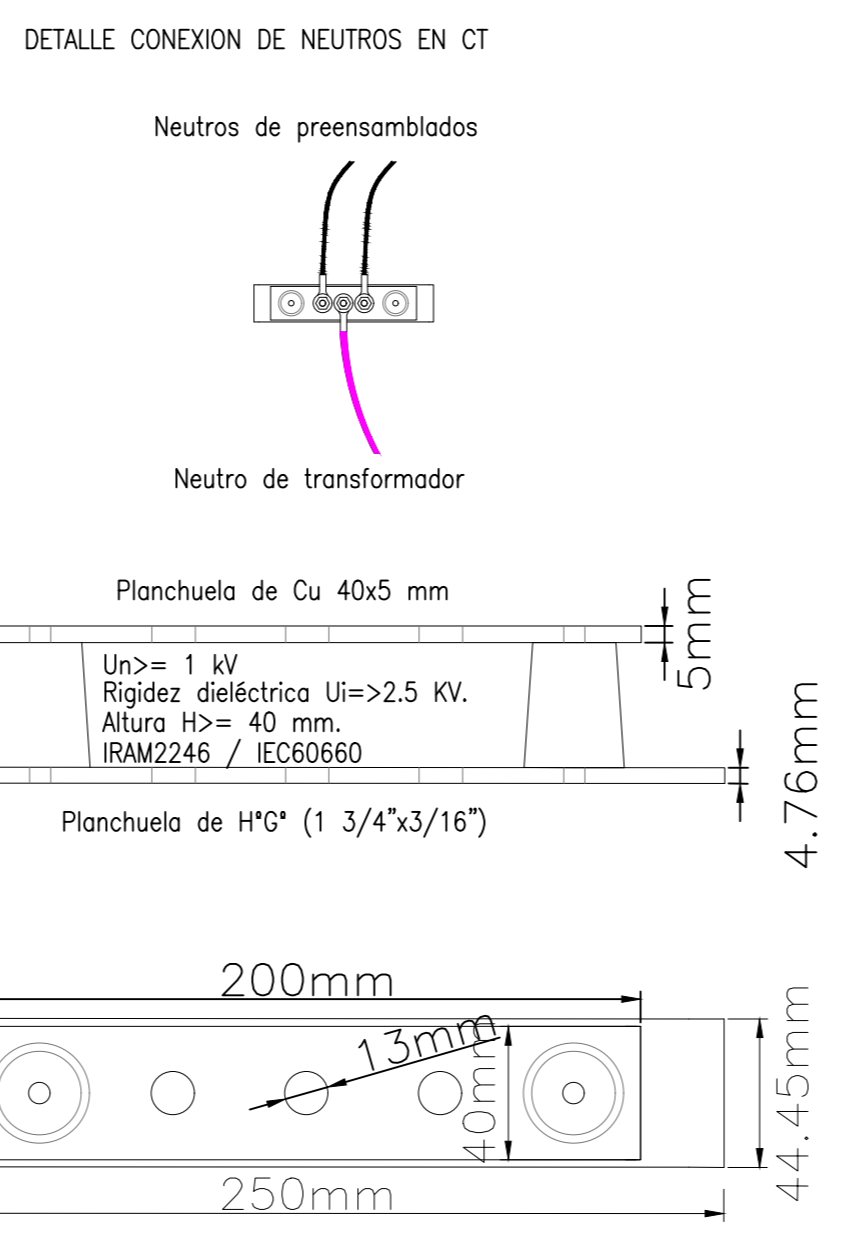

Detalle "A"

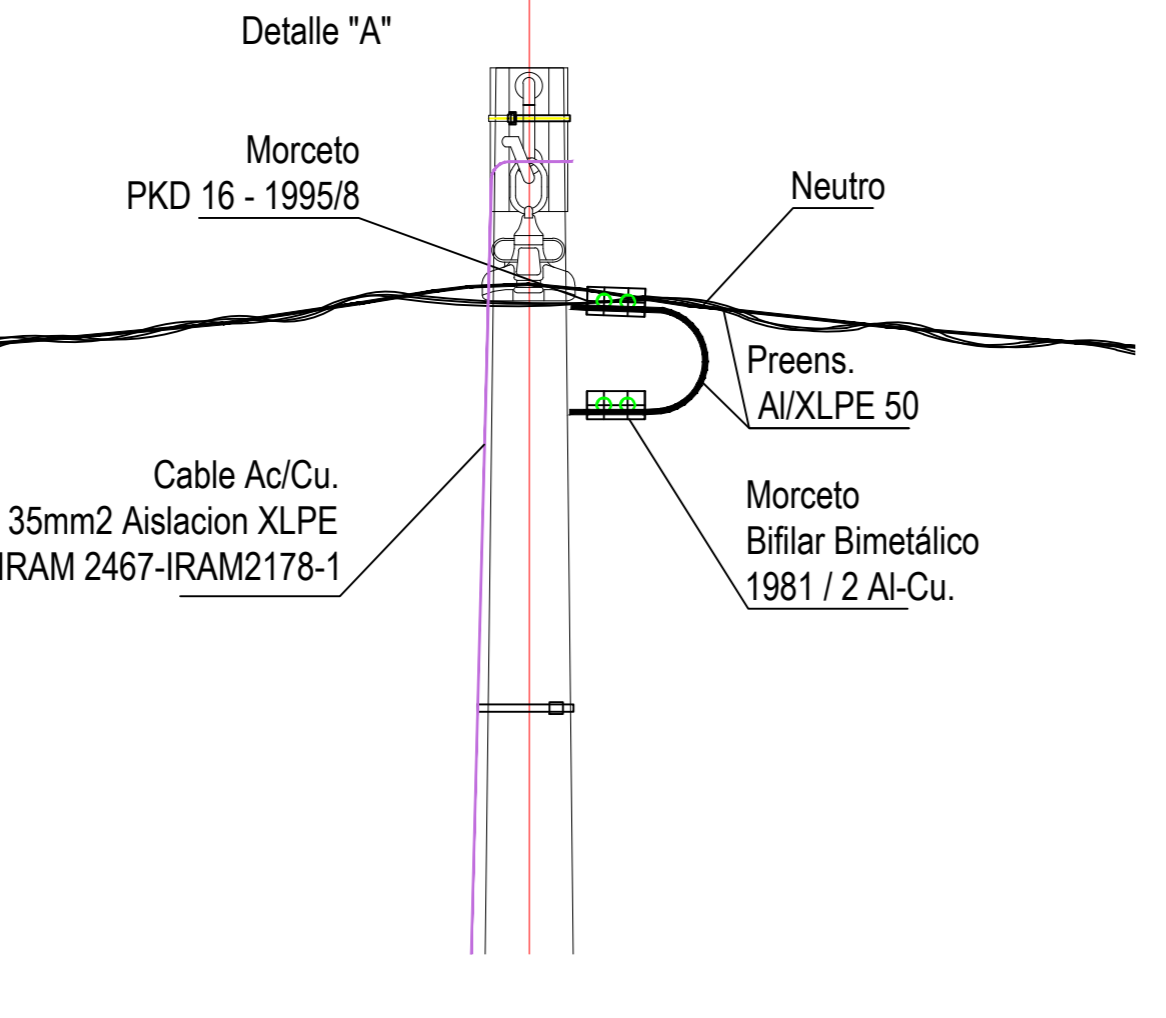


DIA. (EDES) PROYECTO DIA. ....	PREVISADO (EDES)	INSPECCIÓN DE OBRA (EDES)
PROYECTO:		DIRECCIÓN DE OBRA:
COPAPA - LEY 4591 - HABILITACION PROFESIONAL		COPAPA - LEY 7469 - VERIFICACION
OBRA: OBRAS DE ELECTRIFICACION RURAL SOBRE RUTA NACIONAL N°86-DEDE LA CIUDAD DE TARTAGAL HASTA PARQUE TONONDO-CERTIFICADO DE FACTIBILIDAD SOC. N° 9649/12-	REMPLAZA A:	REEMPLAZADO POR:
FECHA: 11/2020 ESCALA: 1:200	PLAN: 1 DE 4	ARCHIVO:



# PLANIMETRIA GENERAL

## ELECTRIFICACION SOBRE RUTA NAC. N°86-CORREDOR TARTAGAL-TONONDO

(DEPTO. SAN MARTIN)-PROVINCIA DE SALTA

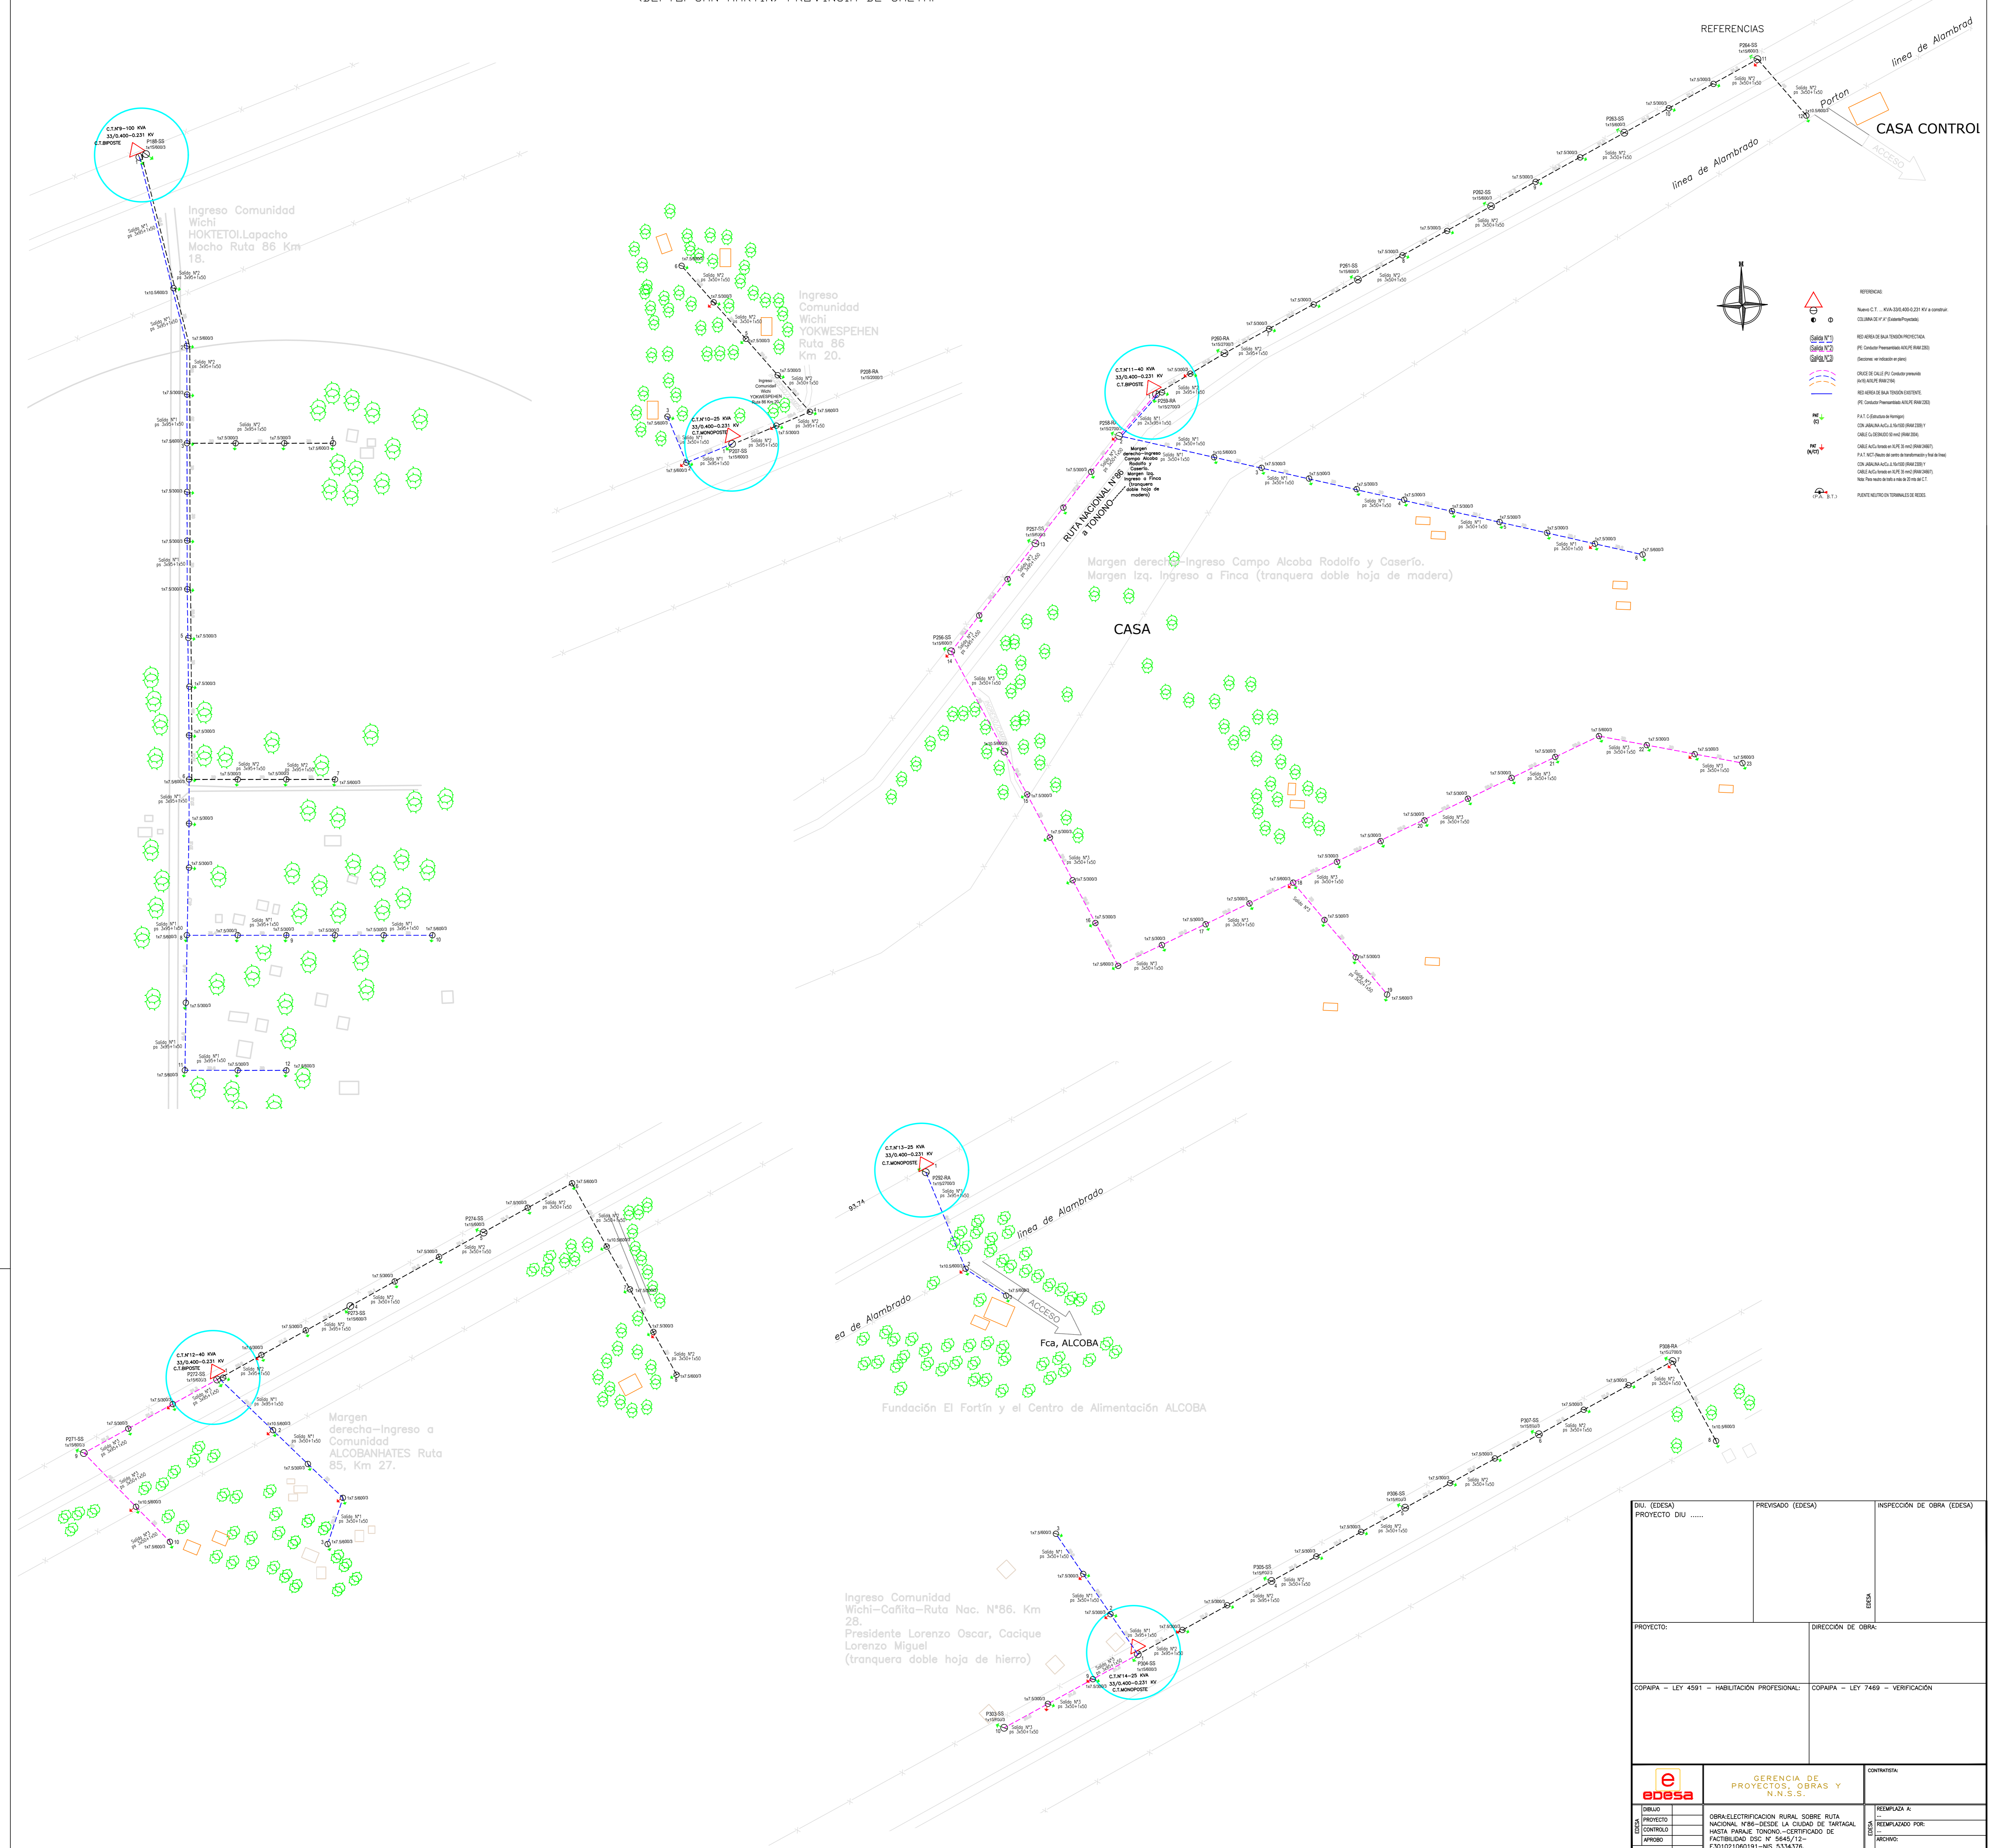

REFERENCIAS

Porton

CASA CONTROL

CASA

Fca. ALCOBA

Fundación El Fortín y el Centro de Alimentación ALCOBA

Ingreso Comunidad Wichi - HOKTETOI, Lapacho Mocho Ruta 86 Km 18.

Ingreso Comunidad Wichi YOKWESPEHEN Ruta 86 Km 20.

RUTA NACIONAL N°86 a TONONDO

Margen derecho Ingreso Campo Alcobá Rodolfo y Caserío.  
Margen izq. Ingreso a Finca (tranquera doble hoja de madera)

Margen derecho Ingreso a Comunidad ALCOBANHATES Ruta 85, Km 27.

Ingreso Comunidad Wichi - Cafita - Ruta Nac. N°86. Km 28.  
Presidente Lorenzo Oscar, Cacique Lorenzo Miguel (tranquera doble hoja de hierro)

DIU (EDES) PROYECTO DIU .....	PREVISADO (EDES)	INSPECCIÓN DE OBRA (EDES)
PROYECTO:	DIRECCIÓN DE OBRA:	
COPAPI - LEY 4591 - HABILITACIÓN PROFESIONAL:	COPAPI - LEY 7469 - VERIFICACIÓN:	
<b>EDES</b>	GERENCIA DE PROYECTOS, OBRAS Y N.I.S.S.	CONTENIDA:
OBRA:	OBRA ELECTRIFICACIÓN RURAL SOBRE RUTA NACIONAL, N°86-DEDE LA CIUDAD DE TARTAGAL, HASTA PARQUE TONONDO-CERTIFICADO DE FACTIBILIDAD DGC N° 8646/12-	REEMPLAZA A:
PROYECTO:	E301021060191-NS-5334376.	REEMPLAZADO POR:
FECHA:	1.3.2010	REVISADO:
ESCALA:	1:2000	RED DE BAJA TENSIÓN - PLANO 3 DE 4 -





República Argentina - Poder Ejecutivo Nacional  
1983/2023 - 40 AÑOS DE DEMOCRACIA

**Hoja Adicional de Firmas**  
**Informe gráfico**

**Número:**

**Referencia:** TONONO - Planos - Vista Planta LBT

---

El documento fue importado por el sistema GEDO con un total de 4 pagina/s.