


UBICACIÓN GENERAL

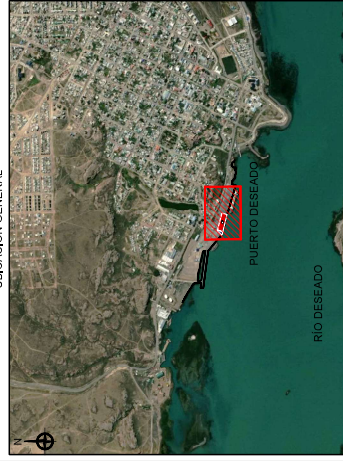

REFERENCIAS


LISTAS

Nº	DESCRIPCIÓN
1.	Proyección: PROYECTO 2007 Argentina Faja 3.
2.	Todos los datos están referidos al Cero Local de Puerto Deseado.
3.	Todos los medidos están indicados en metros, salvo indicación contraria.
A.	Todos los medidos se verificaron en Obra.




PROYECTO: RECONSTRUCCION MUELLE PUERTO DESEADO
PROV. DE SANTA CRUZ


TITULO: RELEVAMIENTO PLANTA METRICO

TIPO DE DOCUMENTO: PLANTA GENERAL


ESCALA: ARCHIVO: 1:750
DOCUMENTO N°: 300254/NEP/2007-001-PLANTA METRICA

FORMATO: HOJA 02
REV.: DE 02 A


PLANTA GENERAL - SITIO 3 Y SECTOR DE TRANSICION
Escala: 1:250

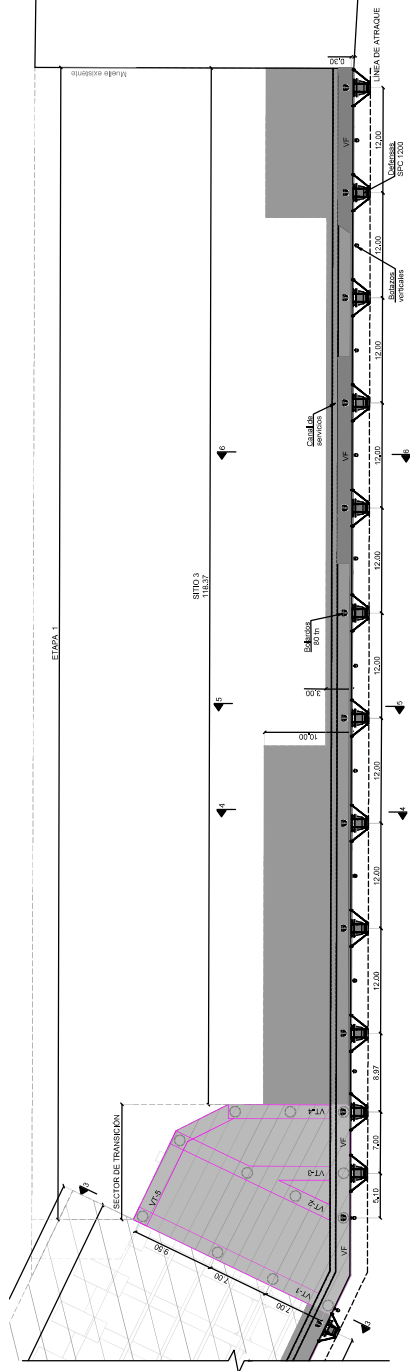

UBICACION GENERAL

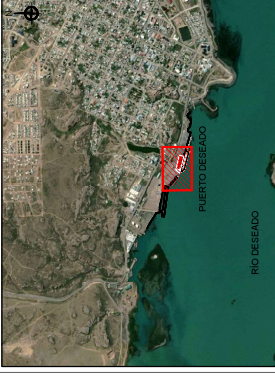


VISTA FRONTAL - SITIO 3 Y SECTOR DE TRANSICION
Escala: 1:250

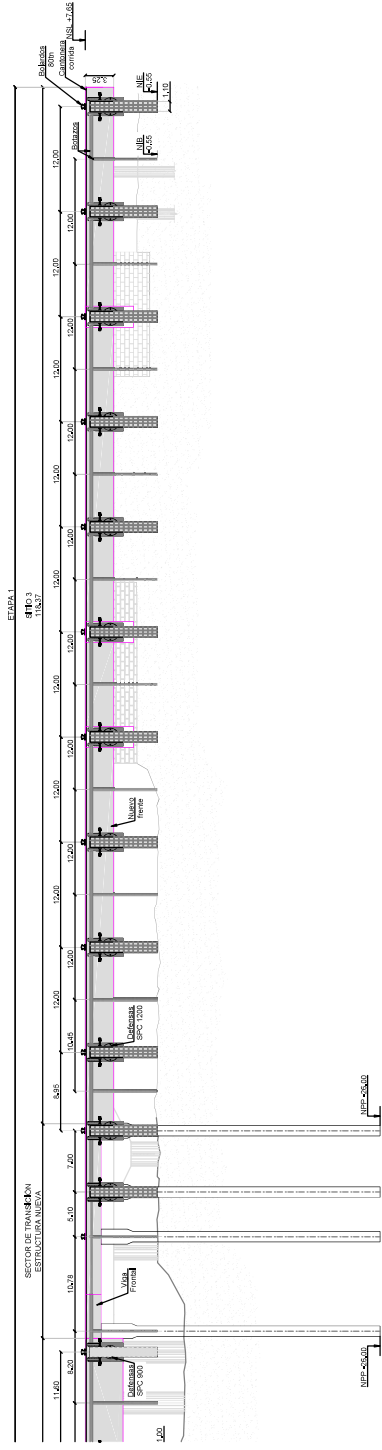


MODELO 3D- ENTORNO DEL SITIO 3




MODELO 3D- ENTORNO DEL SITIO 3

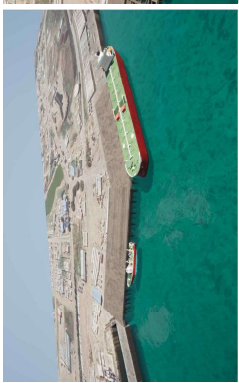


MODELO 3D- SITIO 3 Y TRANSICION

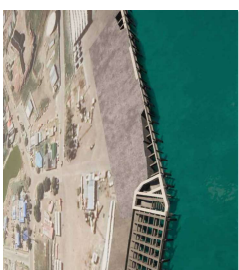

MODELO 3D- SITIO DE TRANSICION MUELLE TERMINADO

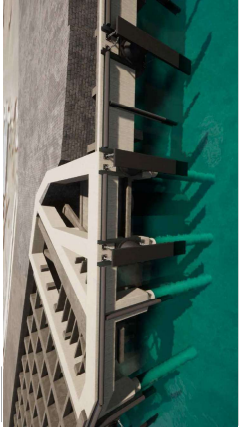

MODELO 3D- SITIO DE TRANSICION MUELLE TERMINADO

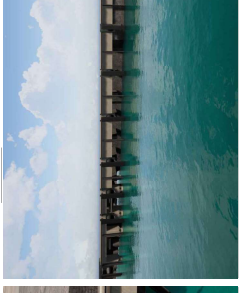

REFERENCIAS	

PROYECTO RECONSTRUCCION MUELLE PUERTO DESEADO UNEPGSC PROV. DE SANTA CRUZ

TITULO PLANTA GENERAL-VISTAS Y CORTESECTORA DE ANTEPROYECTO TIPO DE DOCUMENTO PLANTA GENERAL Y VISTA DE SITIO 3 Y SECTOR DE TRANSICION

ESCALA	ANCHO	ALTO	FORMATO	INCLASIFI	REV
1:250	210	297	A4	1	0



República Argentina - Poder Ejecutivo Nacional
1983/2023 - 40 AÑOS DE DEMOCRACIA

Hoja Adicional de Firmas
Informe gráfico

Número:

Referencia: PD 03 - PLANOS 3 DE 7

El documento fue importado por el sistema GEDO con un total de 2 pagina/s.