


PC. +24.00

<b>Cota Terreno</b>														
<b>Cota Proyecto</b>		27.27	27.42	27.25	27.25	27.40	26.80	26.80	26.80	26.80	26.80	26.80	26.80	26.80
<b>Distancia Parcial</b>		100.00	97.21	30.44	72.35	100.00	100.00	60.00	40.00	100.00				
<b>Distancia Acumulada</b>	17400.00	17500.00	17597.21	17627.65	17700.00	17800.00	17900.00	17960.00	18000.00	18100.00				

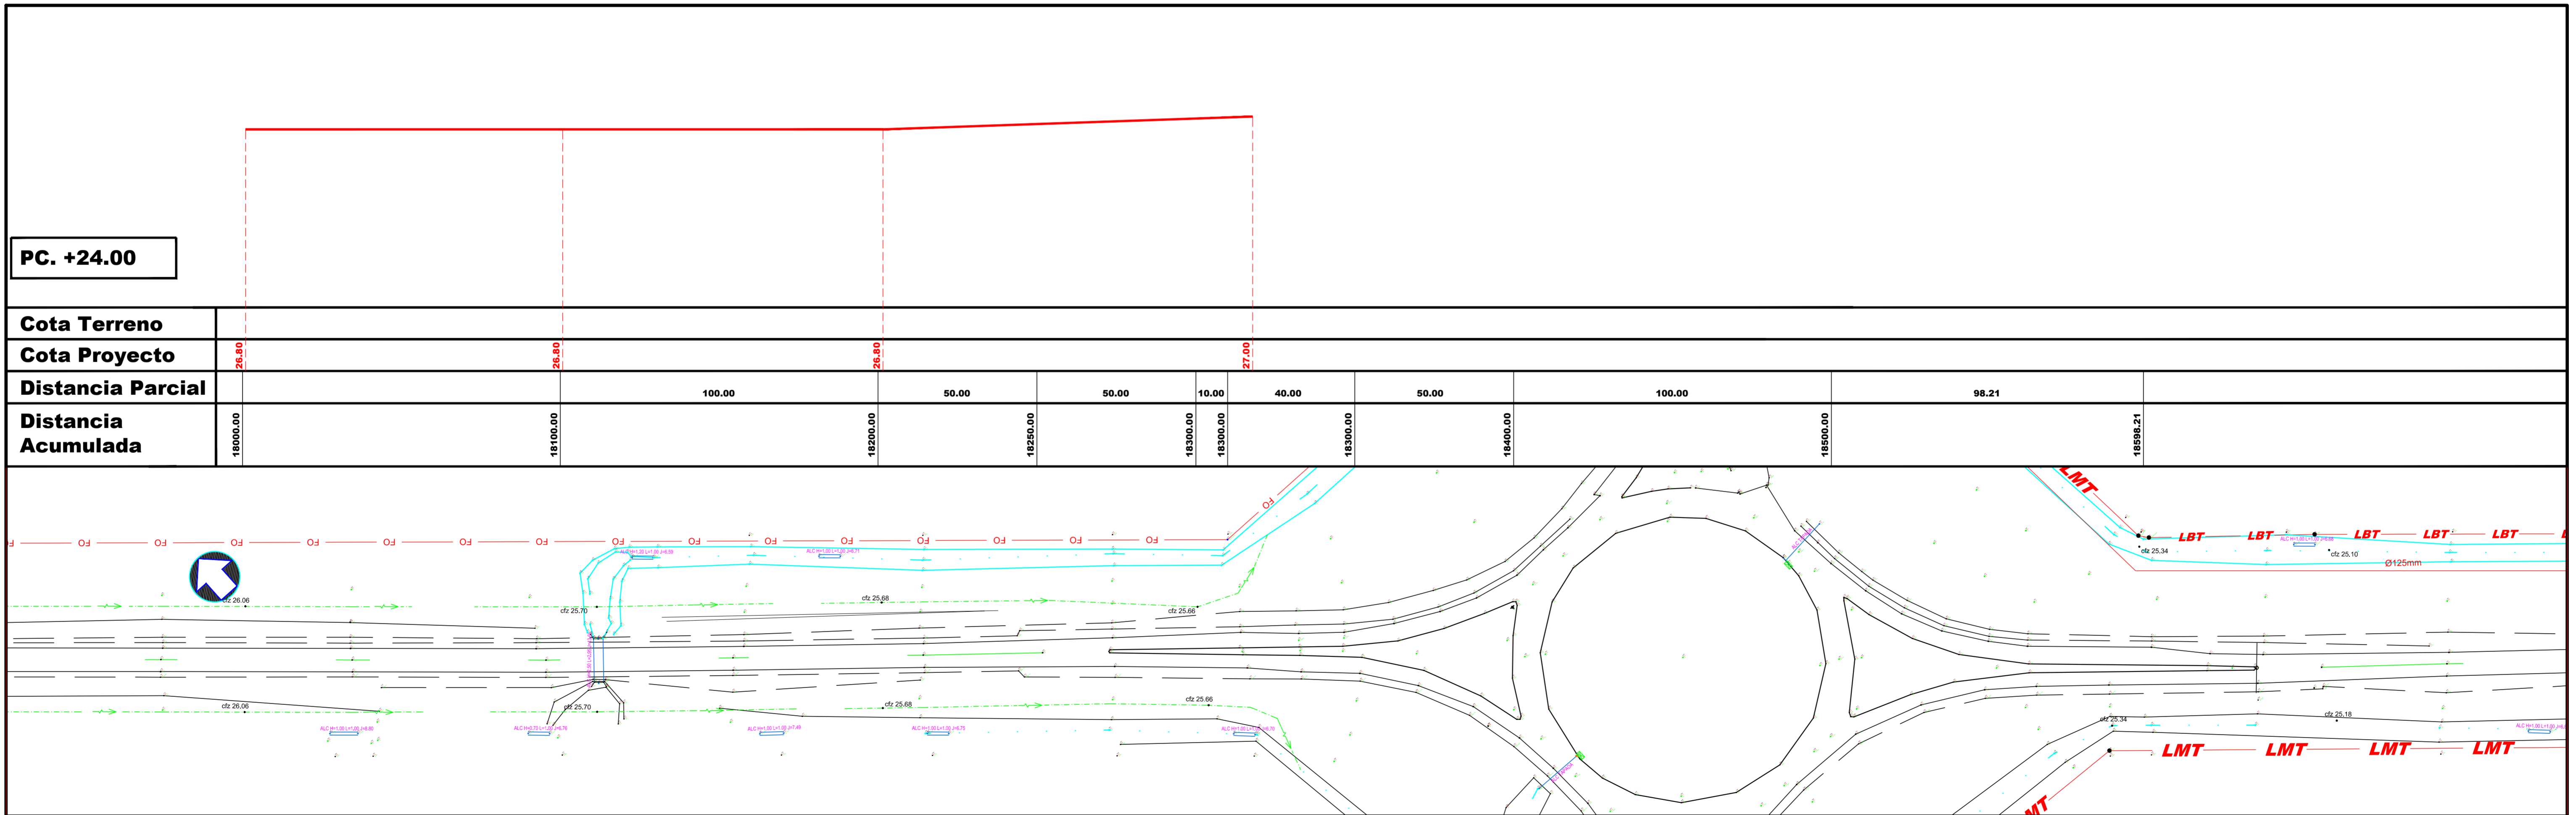

PC. +24.00

<b>Cota Terreno</b>														
<b>Cota Proyecto</b>		26.80	26.80	26.80	27.00									
<b>Distancia Parcial</b>		100.00	50.00	50.00	10.00	40.00	50.00	100.00	98.21					
<b>Distancia Acumulada</b>	18000.00	18100.00	18200.00	18250.00	18300.00	18350.00	18400.00	18500.00	18598.21					


**DIRECCION de VIALIDAD**  
 Departamento VIALIDAD MUNICIPAL  
 Sub Gerencia ESTUDIOS y PROYECTOS

OBRA:  
**"REPAVIMENTACIÓN y DUPLICACIÓN de CALZADA en R.P.N°36"**  
**Tramo: R.P.N°13 (av.520) - R.P.N°10 (av.66)**  
**Partido de LA PLATA**

**PLANIALTIMETRIA**  
**COLECTORA DERECHA**

Plano N°

Marzo 2022      Escalas Hor. 1:1.000 / Ver. 1:50      hoja N°9

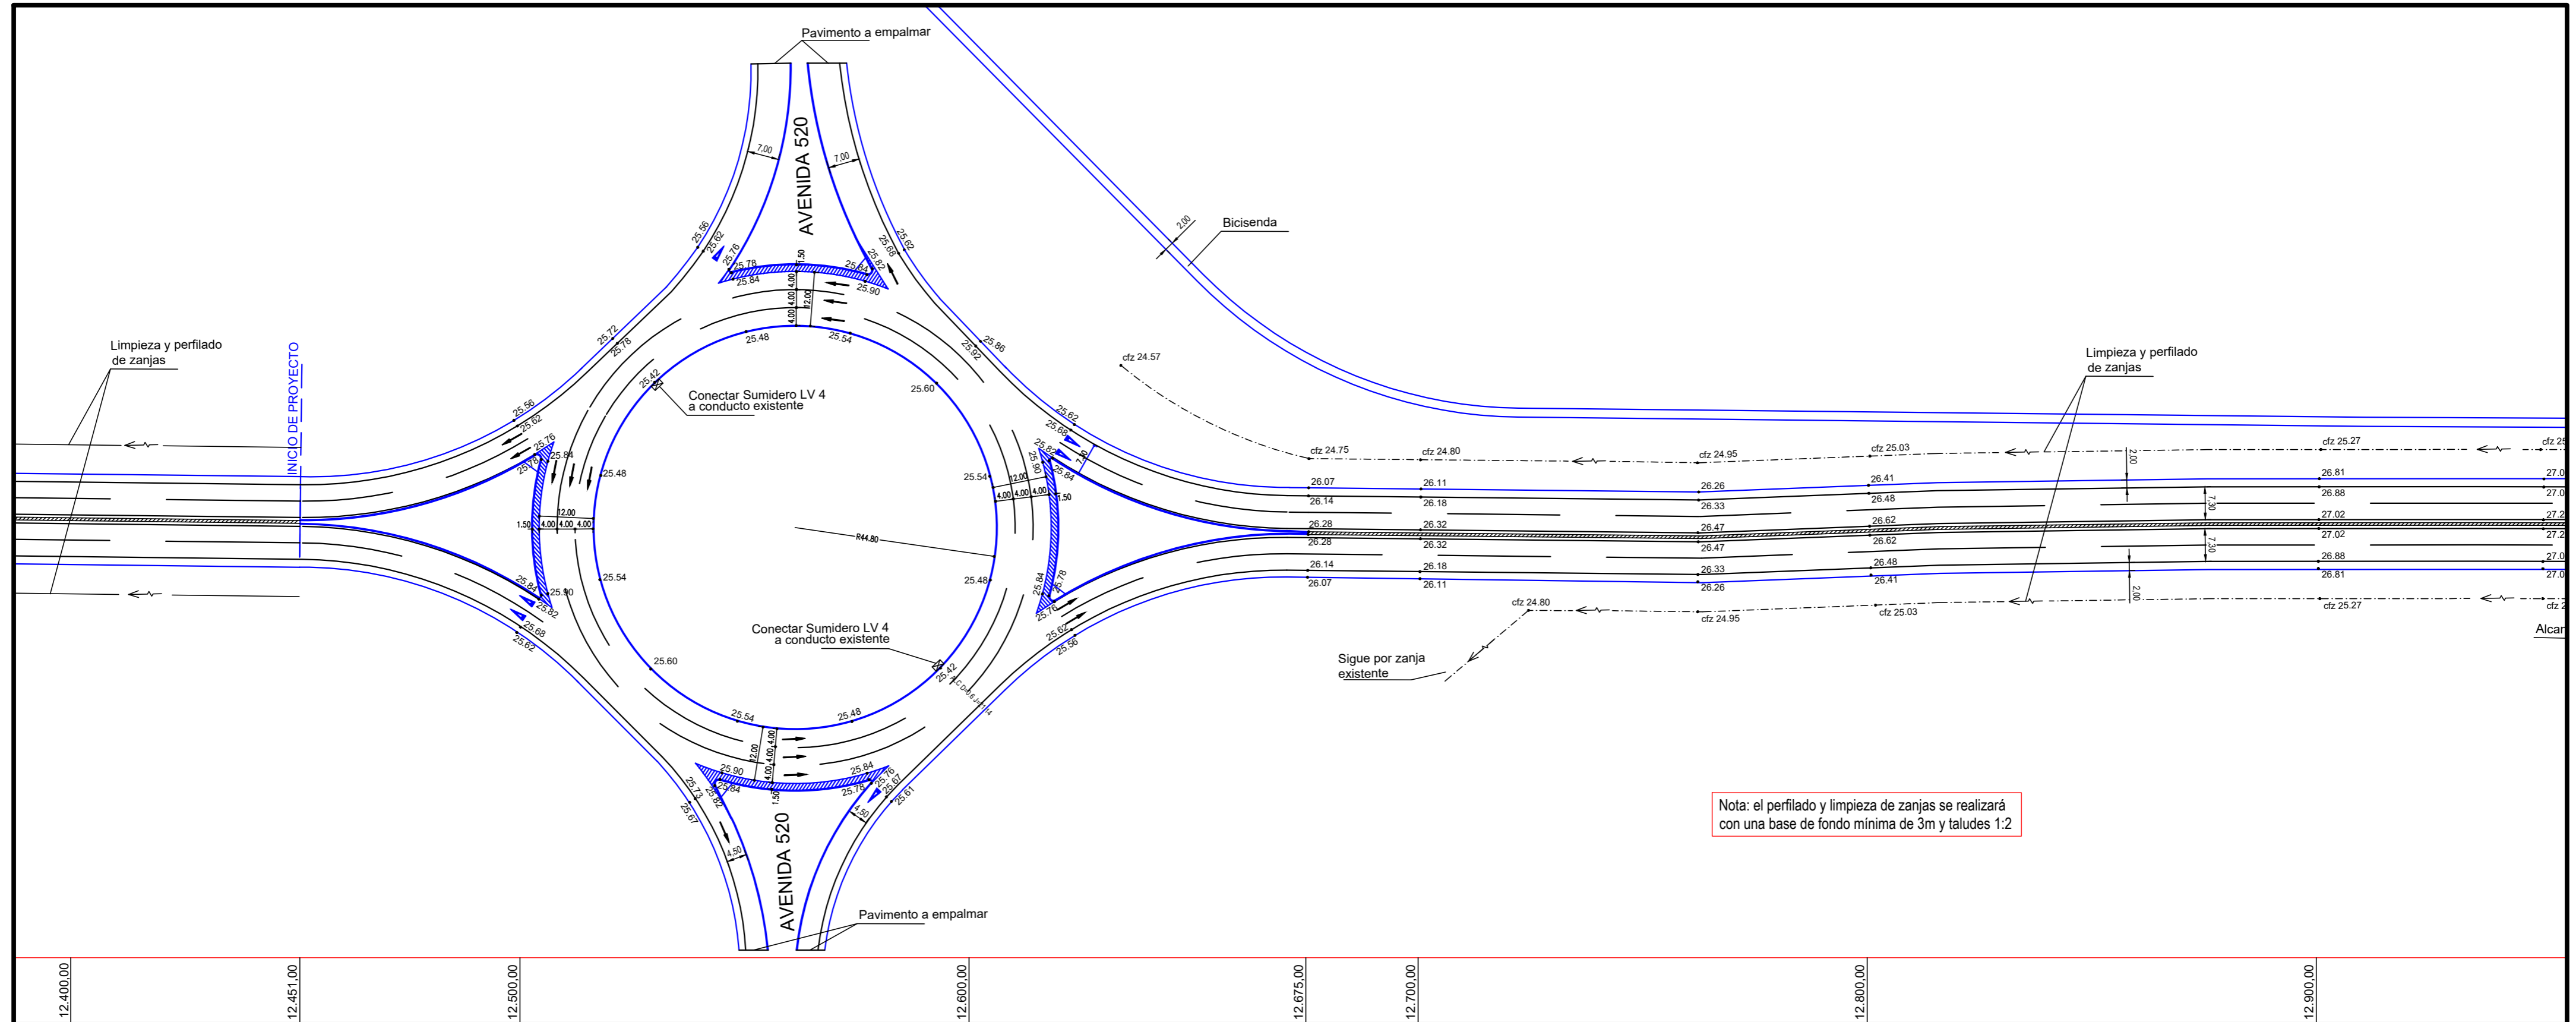

# DIRECCION de VIALIDAD

Departamento VIALIDAD MUNICIPAL  
Sub Gerencia ESTUDIOS y PROYECTOS



OBRA:  
**"REPAVIMENTACIÓN y DUPLICACIÓN de CALZADA en R.P.N°36"**  
**Tramo: R.P.N°13 (av.520) - R.P.N°10 (av.66)**  
**Partido de LA PLATA**

# REPLANTEO


Enero 2022

Escalas Hor.1:1.000 / Ver.1:50

Plano N°

# 4

hoja N°1

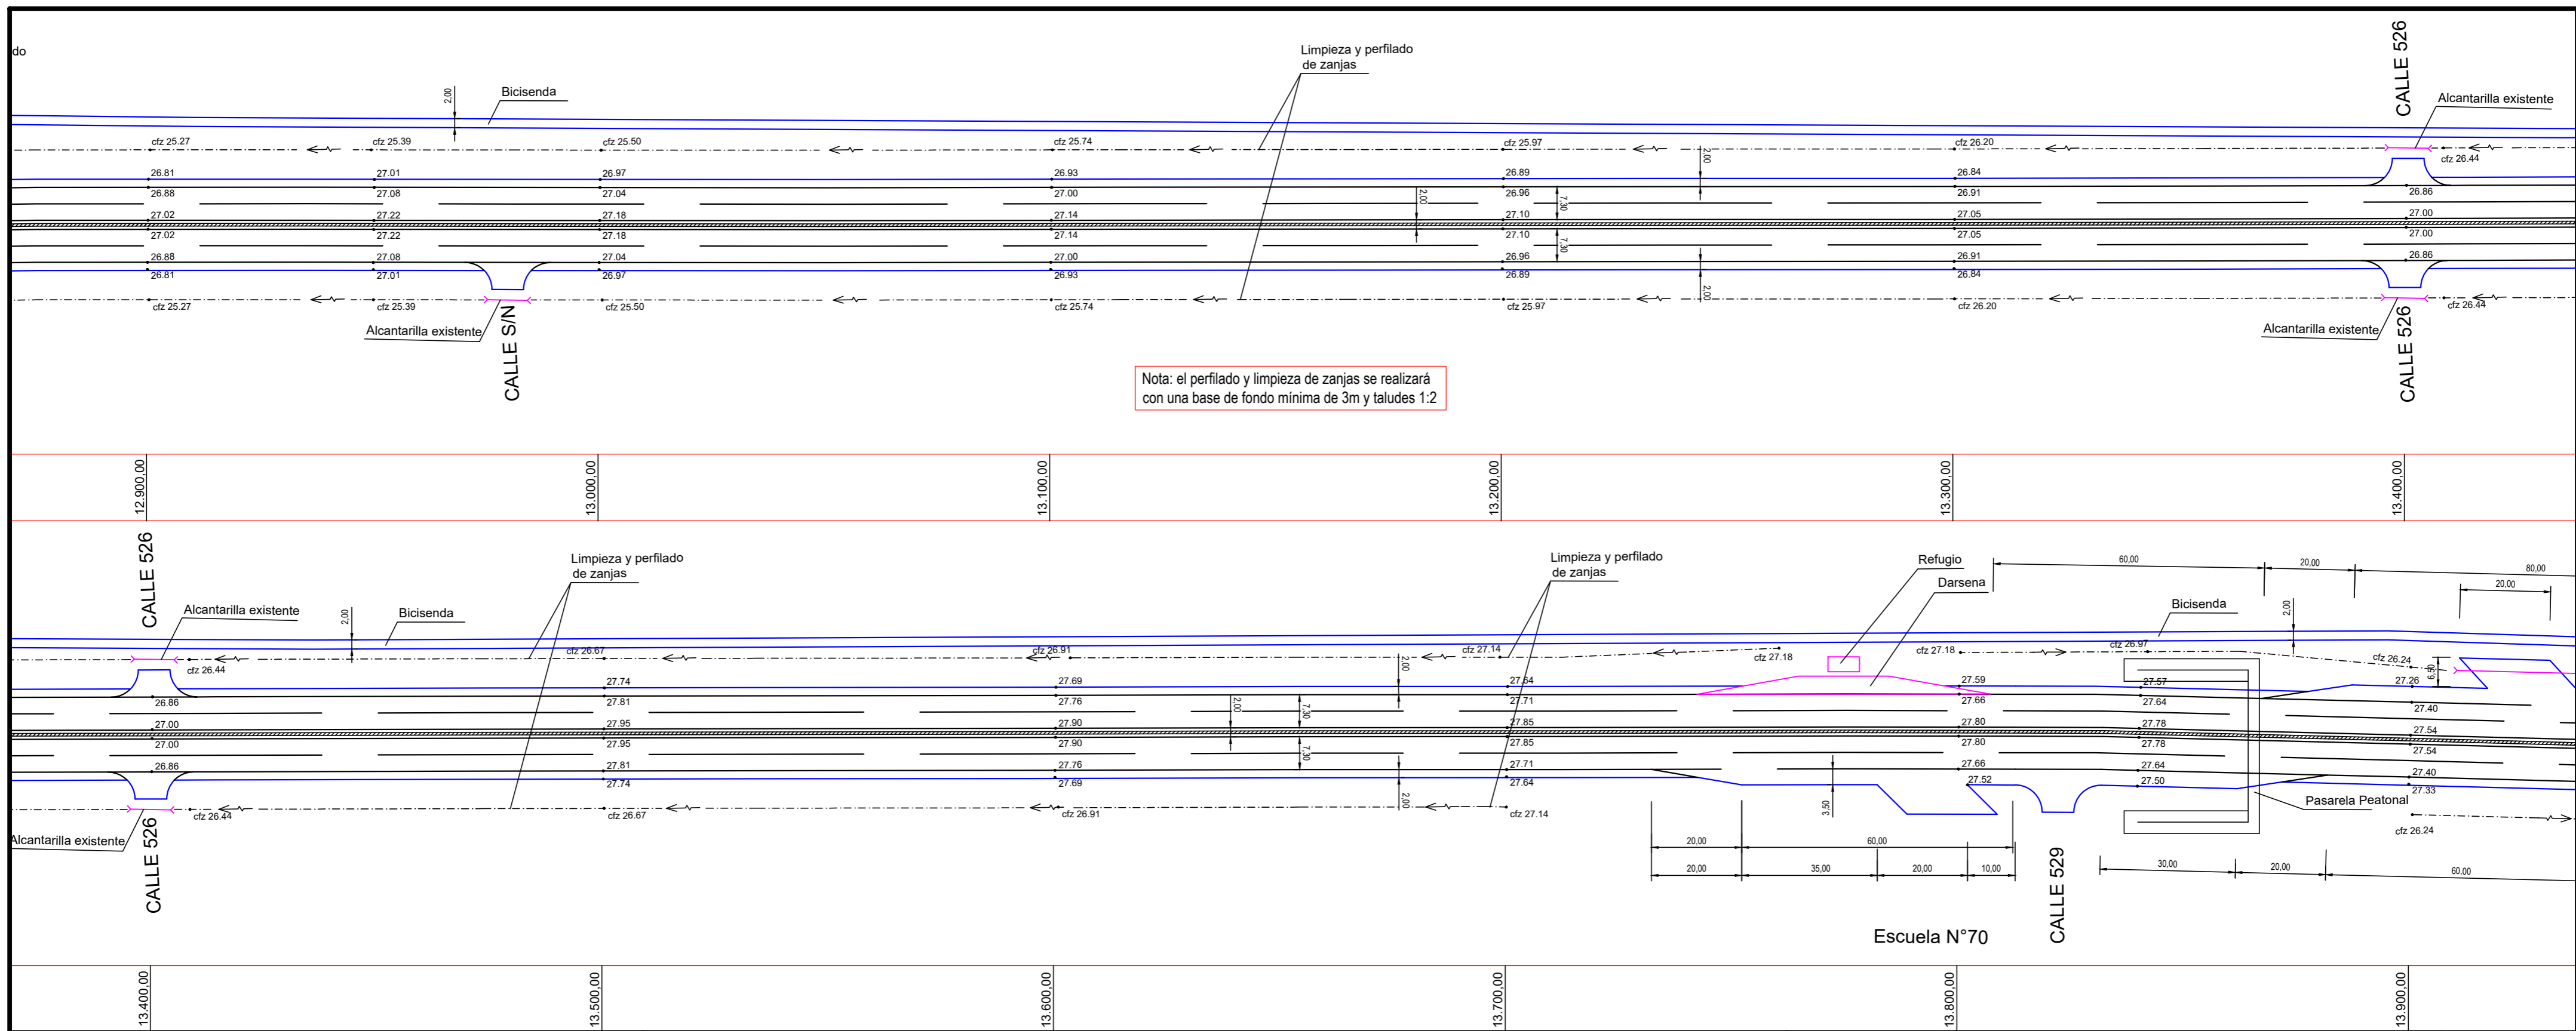

**DIRECCION de VIALIDAD**  
 Departamento VIALIDAD MUNICIPAL  
 Sub Gerencia ESTUDIOS y PROYECTOS

 **DIRECCIÓN DE VIALIDAD**

 **MINISTERIO DE INFRAESTRUCTURA Y SERVICIOS PÚBLICOS**


 **GOBIERNO DE LA PROVINCIA DE BUENOS AIRES**

OBRA:  
**"REPAVIMENTACIÓN y DUPLICACIÓN de CALZADA en R.P.N°36"**  
**Tramo: R.P.N°13 (av.520) - R.P.N°10 (av.66)**  
**Partido de LA PLATA**

**REPLANTEO**

Plano N° **4**

Enero 2022      Escalas Hor.1:1.000 / Ver.1:50      hoja N°2

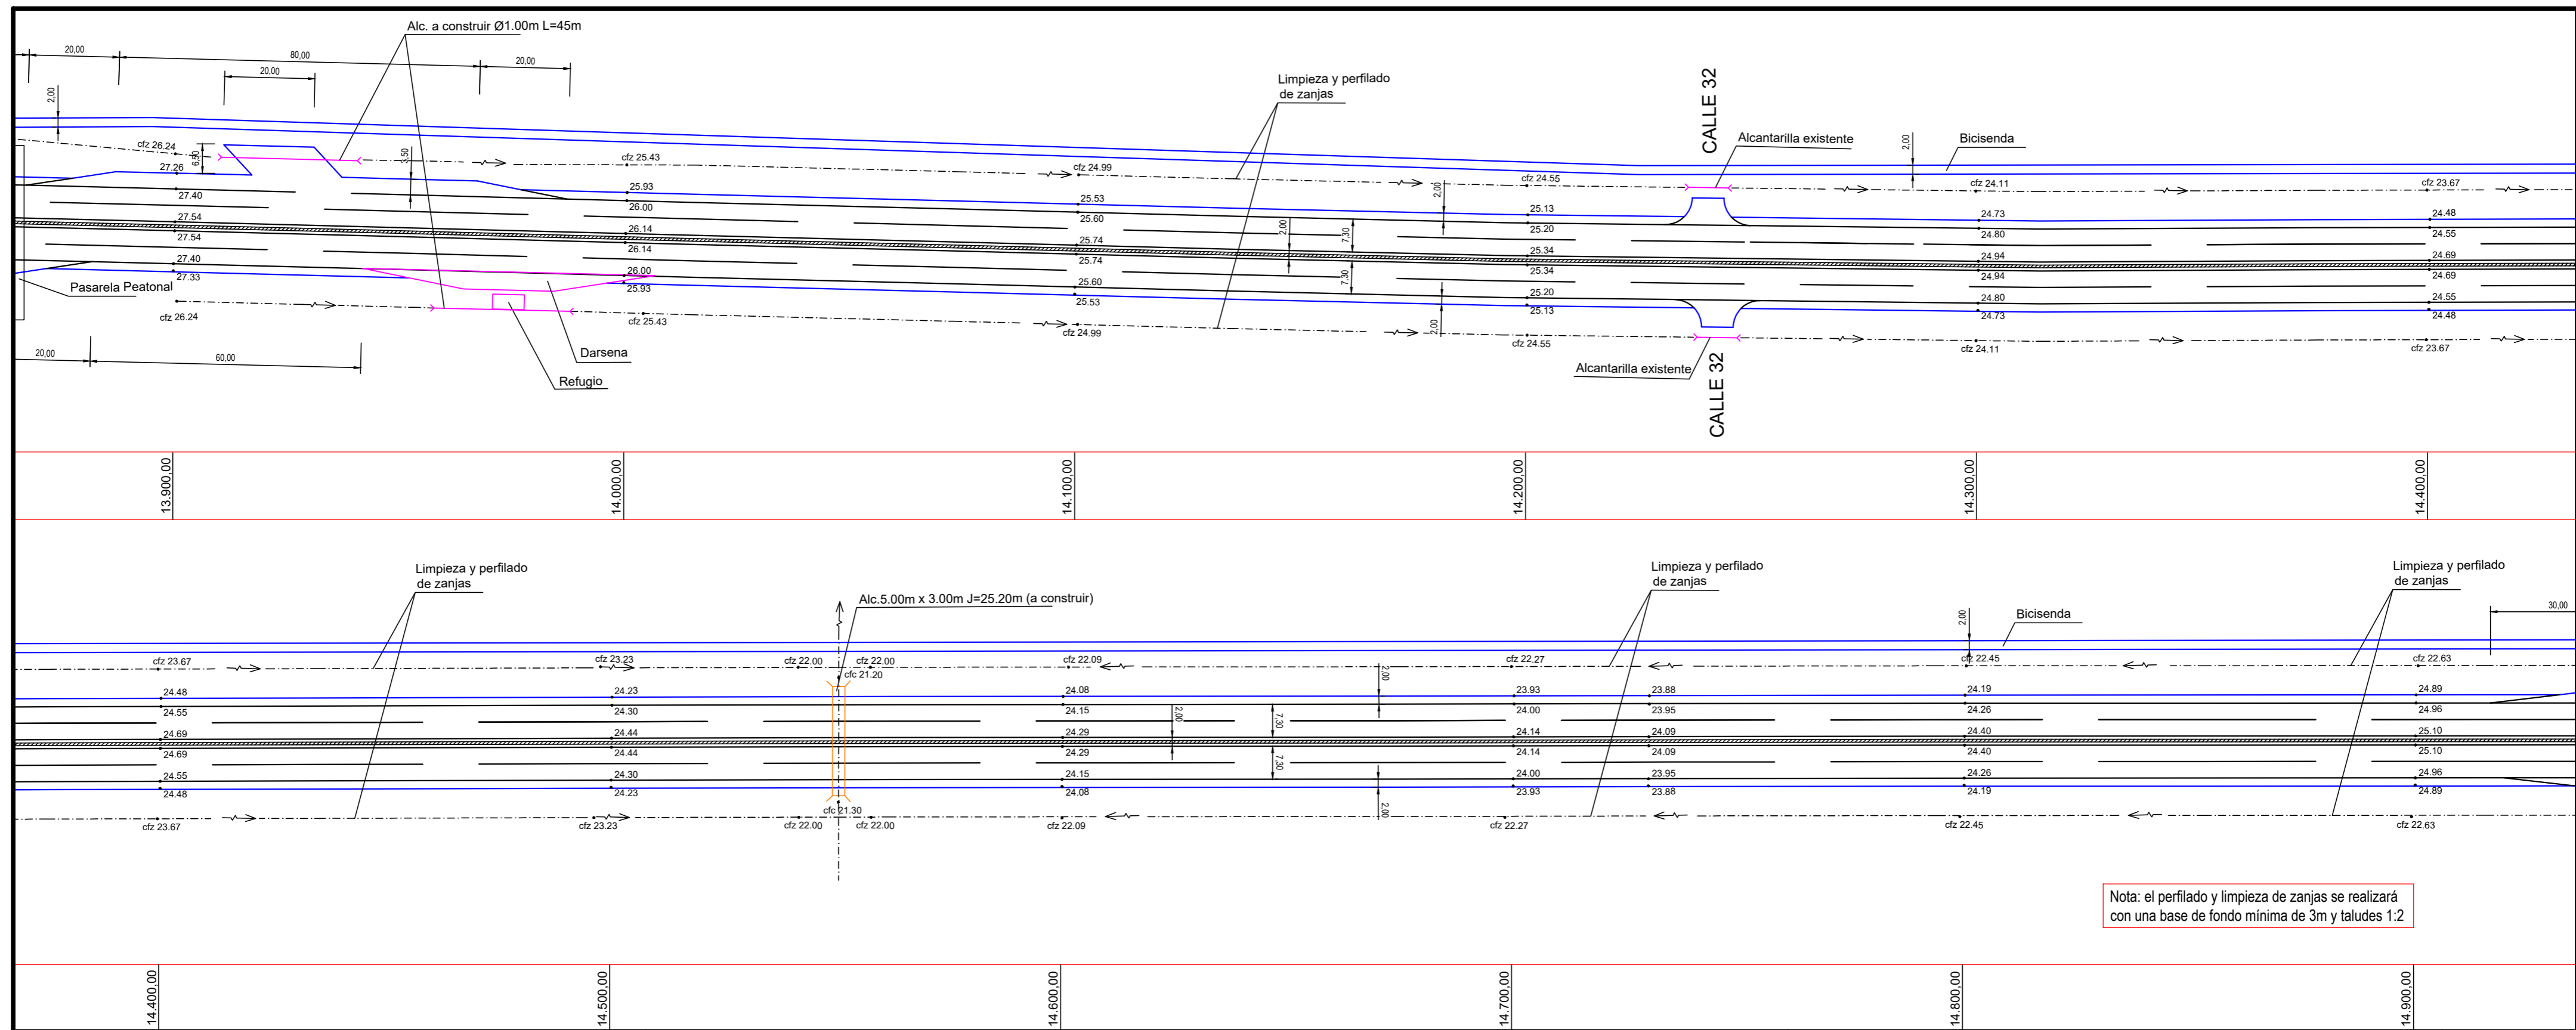

**DIRECCION de VIALIDAD**

Departamento VIALIDAD MUNICIPAL  
Sub Gerencia ESTUDIOS y PROYECTOS



OBRA:  
**"REPAVIMENTACIÓN y DUPLICACIÓN de CALZADA en R.P.N°36"**  
**Tramo: R.P.N°13 (av.520) - R.P.N°10 (av.66)**  
**Partido de LA PLATA**

**REPLANTEO**


Plano N°

**4**

Enero 2022

Escalas Hor.1:1.000 / Ver.1:50

hoja N°3

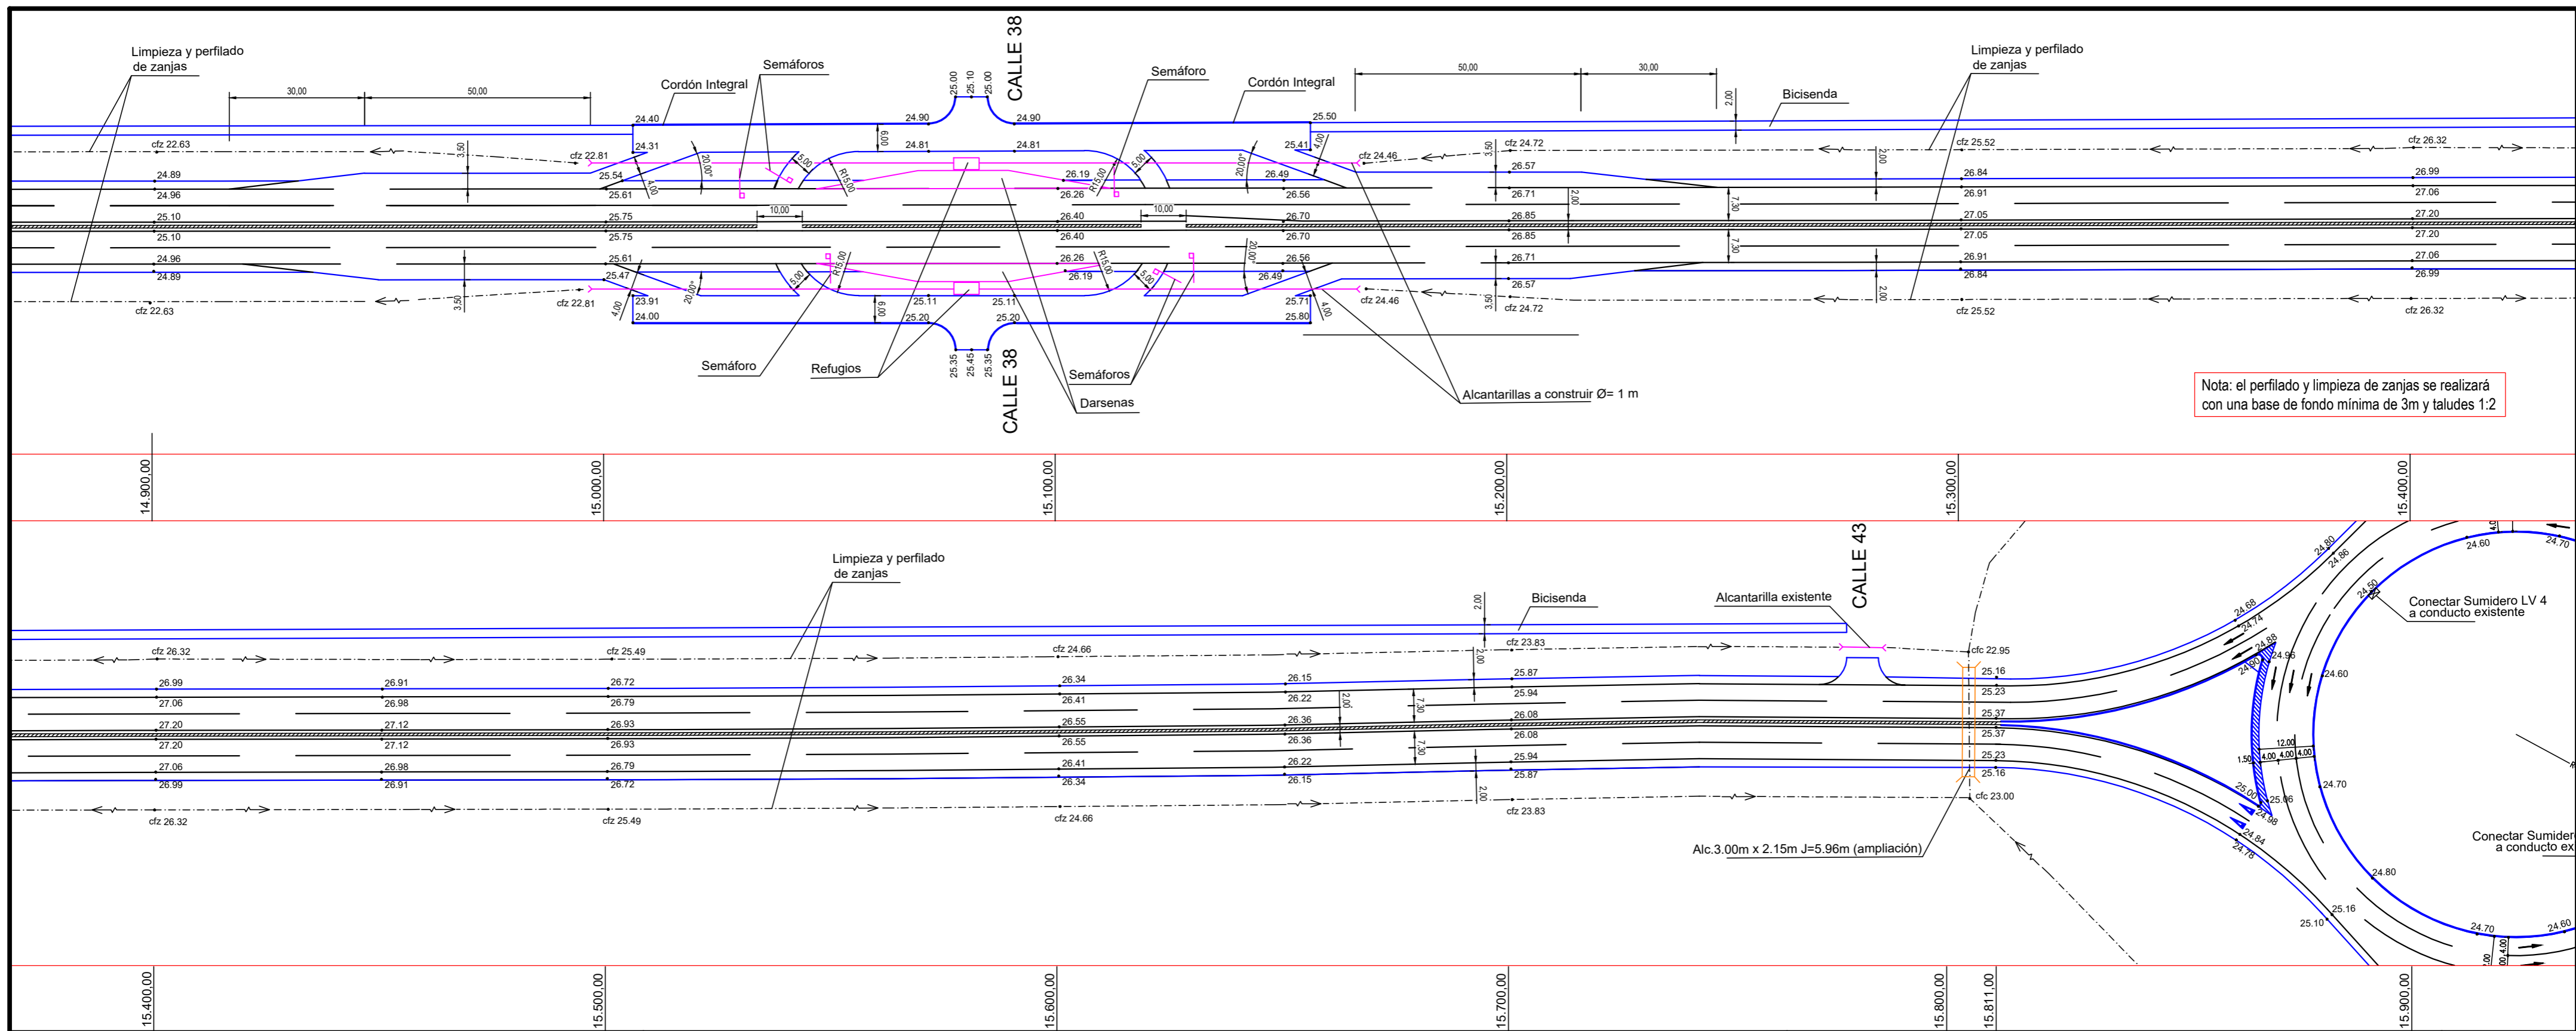

**DIRECCION de VIALIDAD**

Departamento VIALIDAD MUNICIPAL  
Sub Gerencia ESTUDIOS y PROYECTOS



OBRA:  
**"REPAVIMENTACIÓN y DUPLICACIÓN de CALZADA en R.P.N°36"**  
**Tramo: R.P.N°13 (av.520) - R.P.N°10 (av.66)**  
**Partido de LA PLATA**

**REPLANTEO**


Plano N°

**4**

Enero 2022

Escalas Hor.1:1.000 / Ver.1:50

hoja N°4

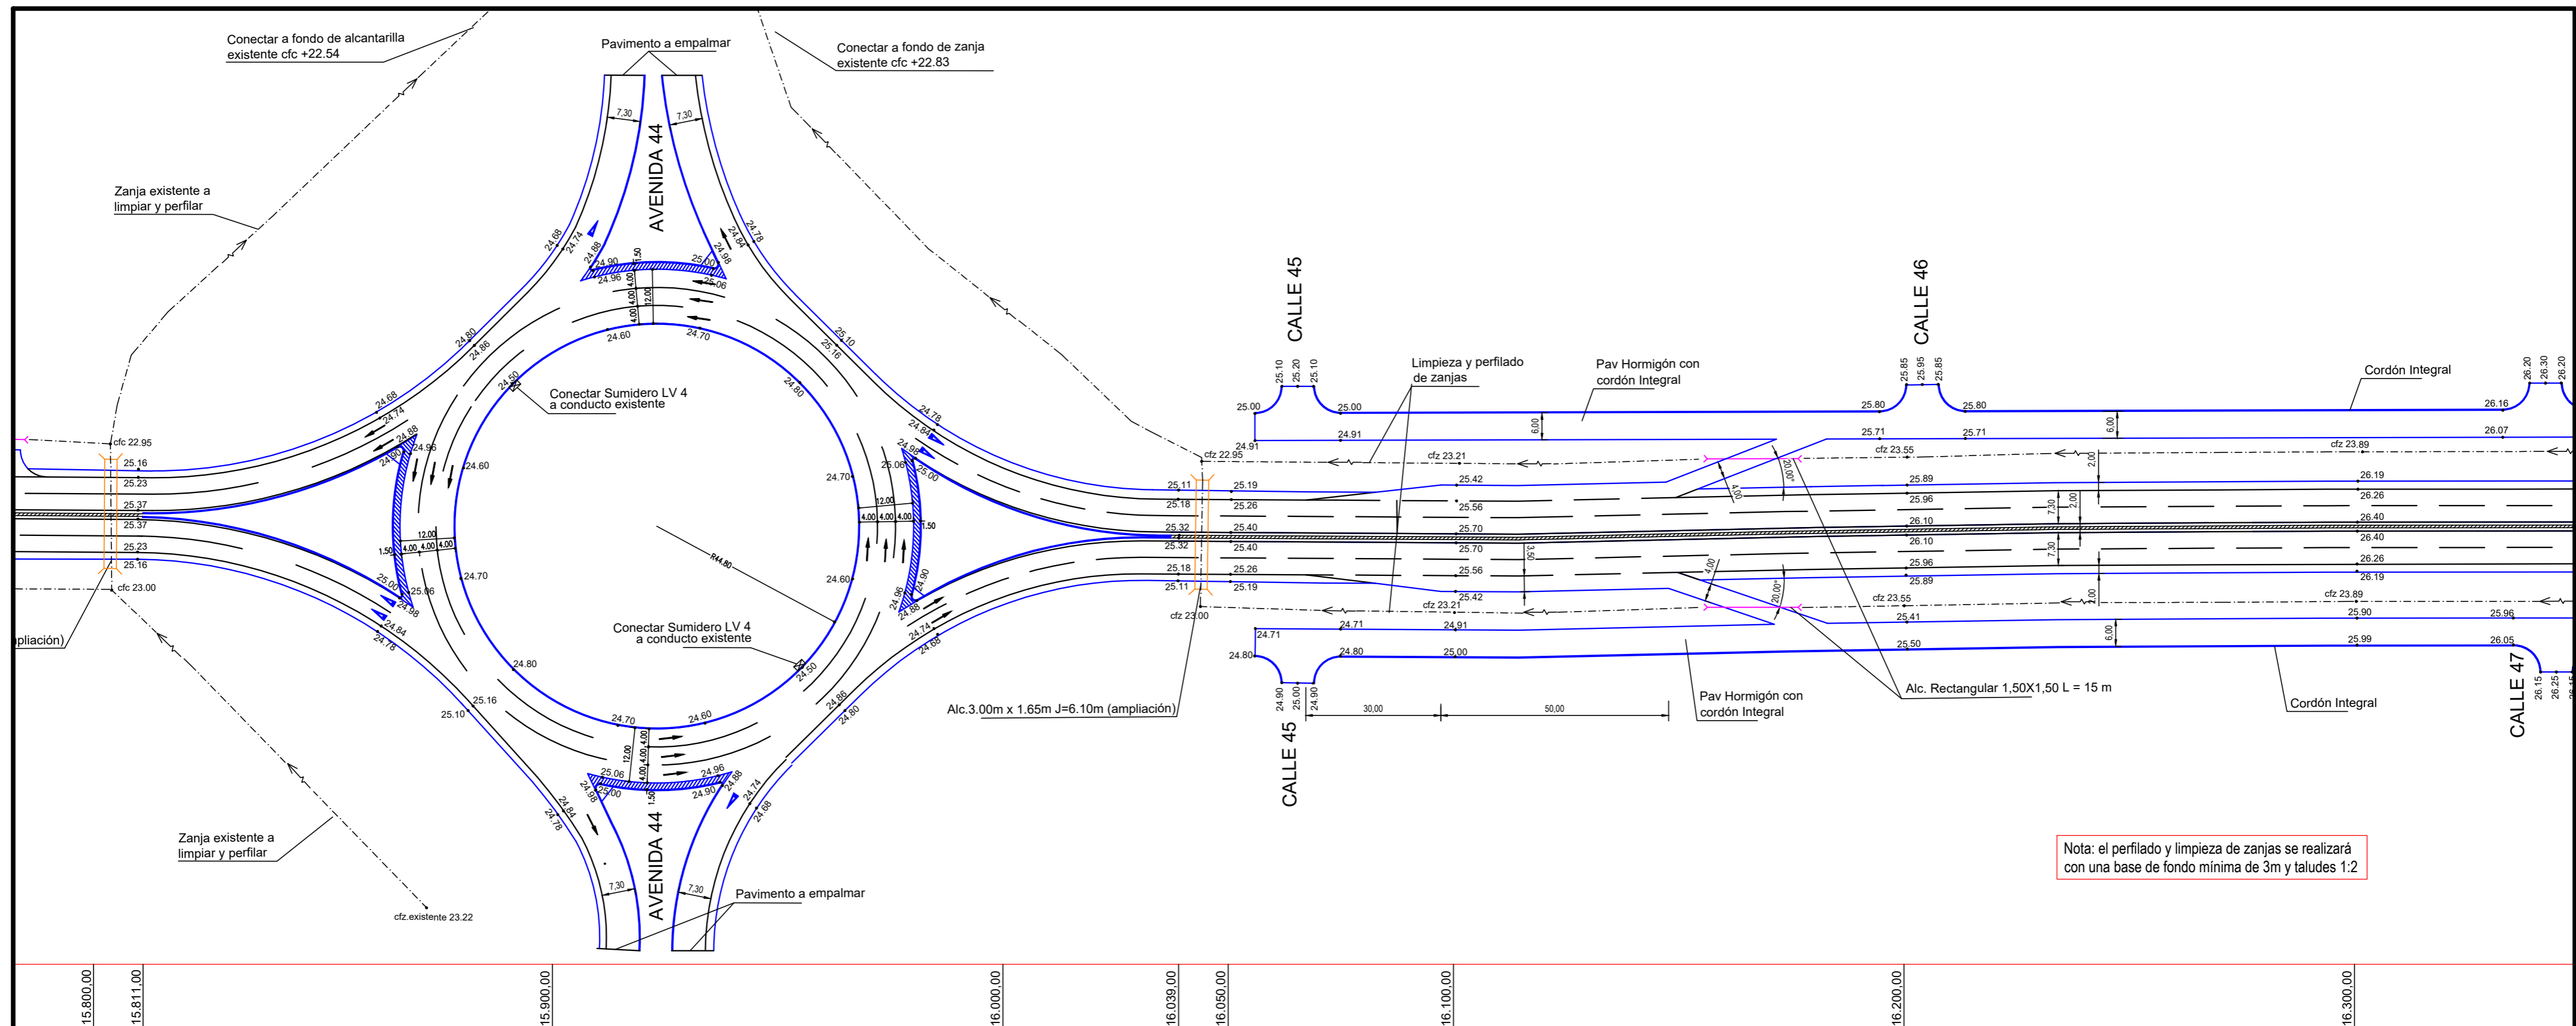

**DIRECCION de VIALIDAD**  
 Departamento VIALIDAD MUNICIPAL  
 Sub Gerencia ESTUDIOS y PROYECTOS

**DV BA** DIRECCIÓN DE VIALIDAD

MINISTERIO DE INFRAESTRUCTURA Y SERVICIOS PÚBLICOS GOBIERNO DE LA PROVINCIA DE BUENOS AIRES

OBRA:  
**"REPAVIMENTACIÓN y DUPLICACIÓN de CALZADA en R.P.N°36"**  
**Tramo: R.P.N°13 (av.520) - R.P.N°10 (av.66)**  
**Partido de LA PLATA**


**REPLANTEO**

Enero 2022

Escalas Hor.1:1.000 / Ver.1:50

Plano N° **4**

hoja N°5

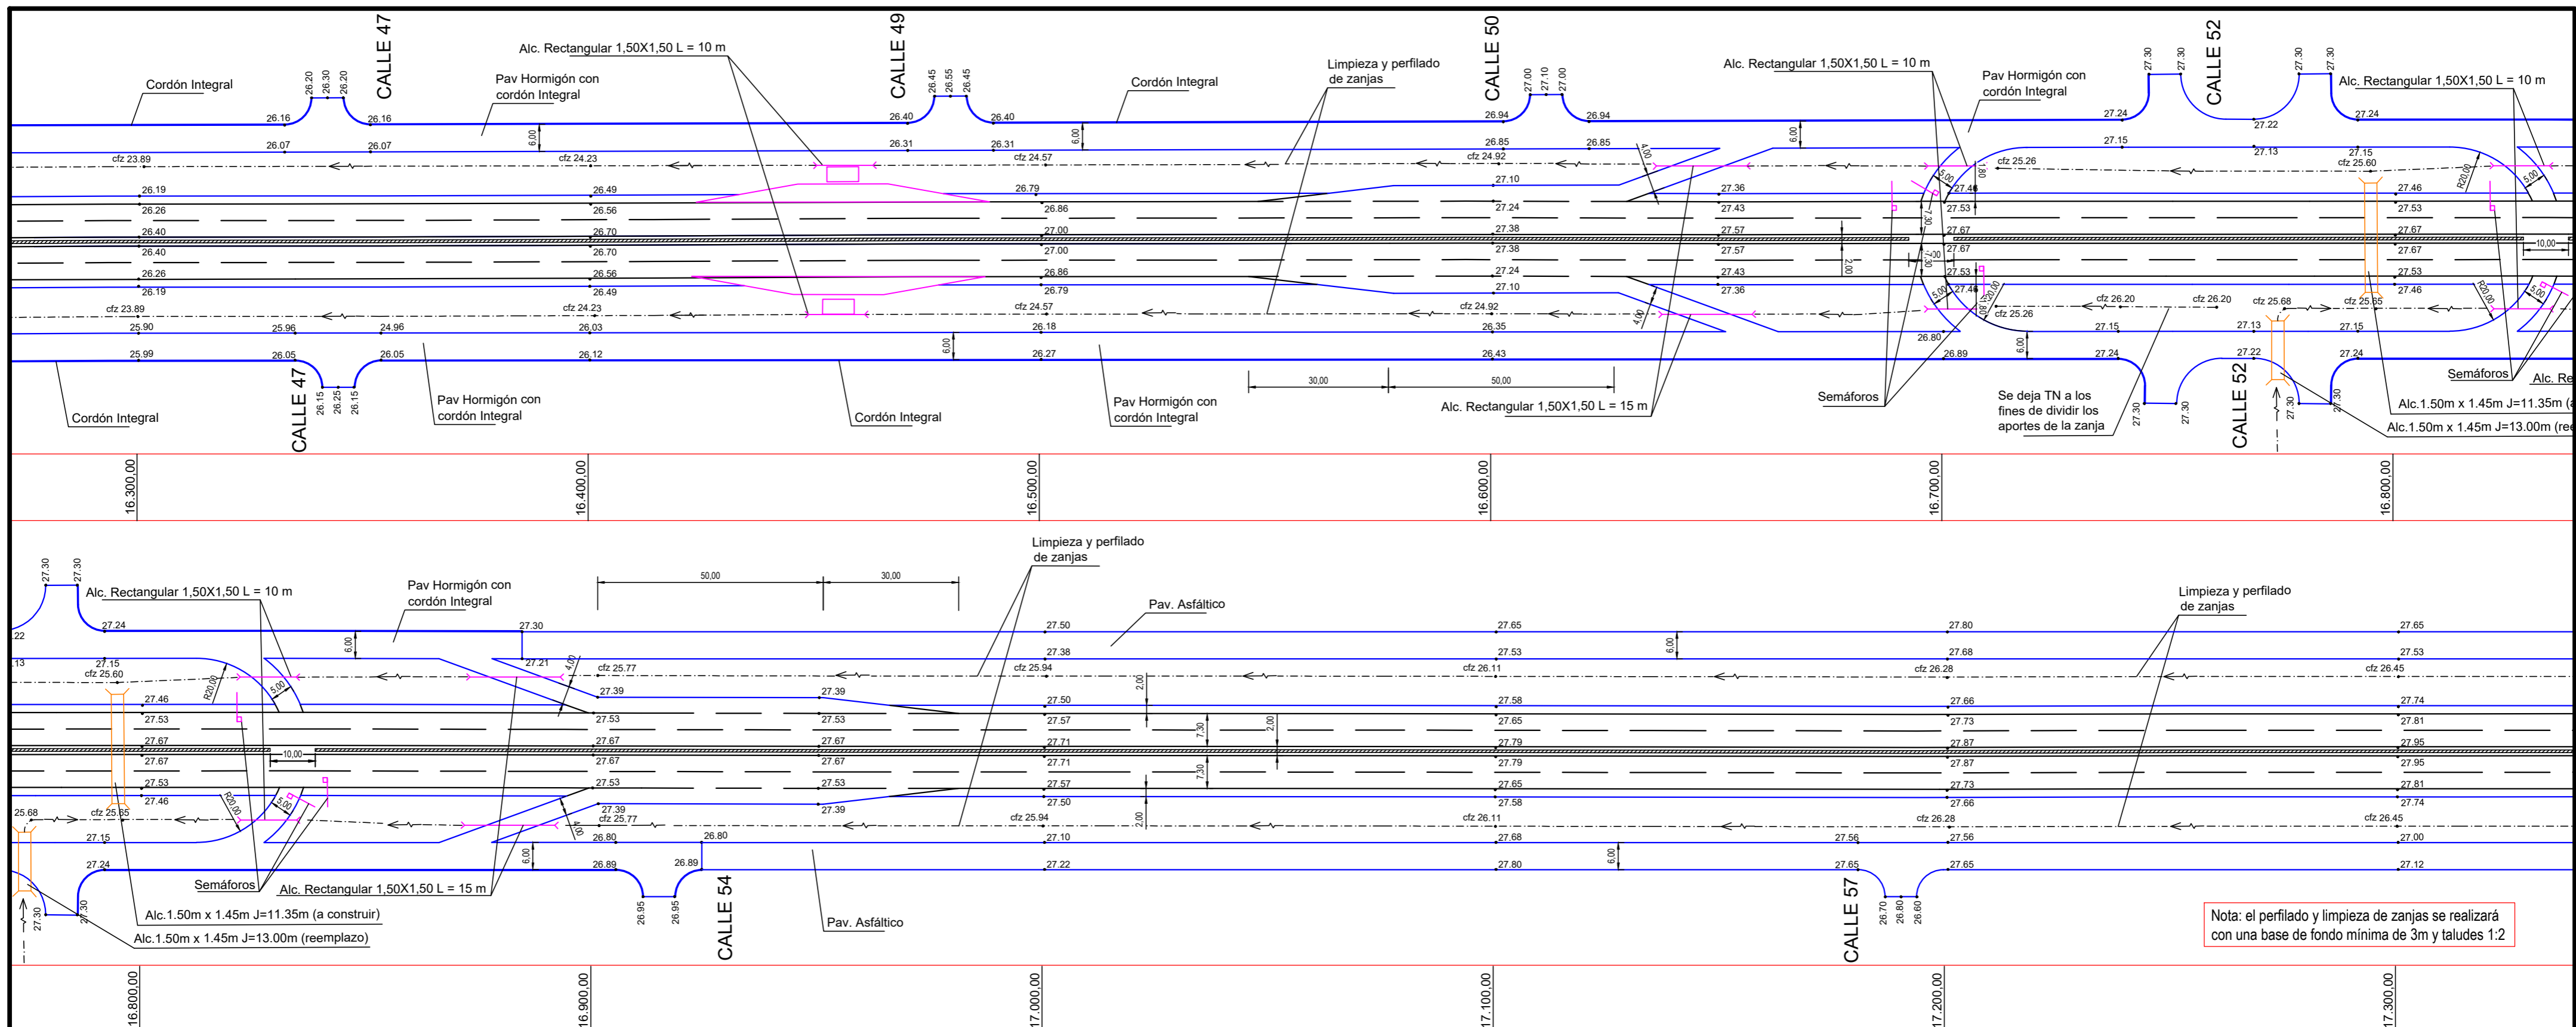

Nota: el perfilado y limpieza de zanjas se realizará con una base de fondo mínima de 3m y taludes 1:2


**DIRECCION de VIALIDAD**  
 Departamento VIALIDAD MUNICIPAL  
 Sub Gerencia ESTUDIOS y PROYECTOS

OBRA:  
**"REPAVIMENTACIÓN y DUPLICACIÓN de CALZADA en R.P.N°36"**  
**Tramo: R.P.N°13 (av.520) - R.P.N°10 (av.66)**  
**Partido de LA PLATA**

**REPLANTEO**

Enero 2022      Escalas Hor.1:1.000 / Ver.1:50

Plano N° **4**  
 hoja N°6

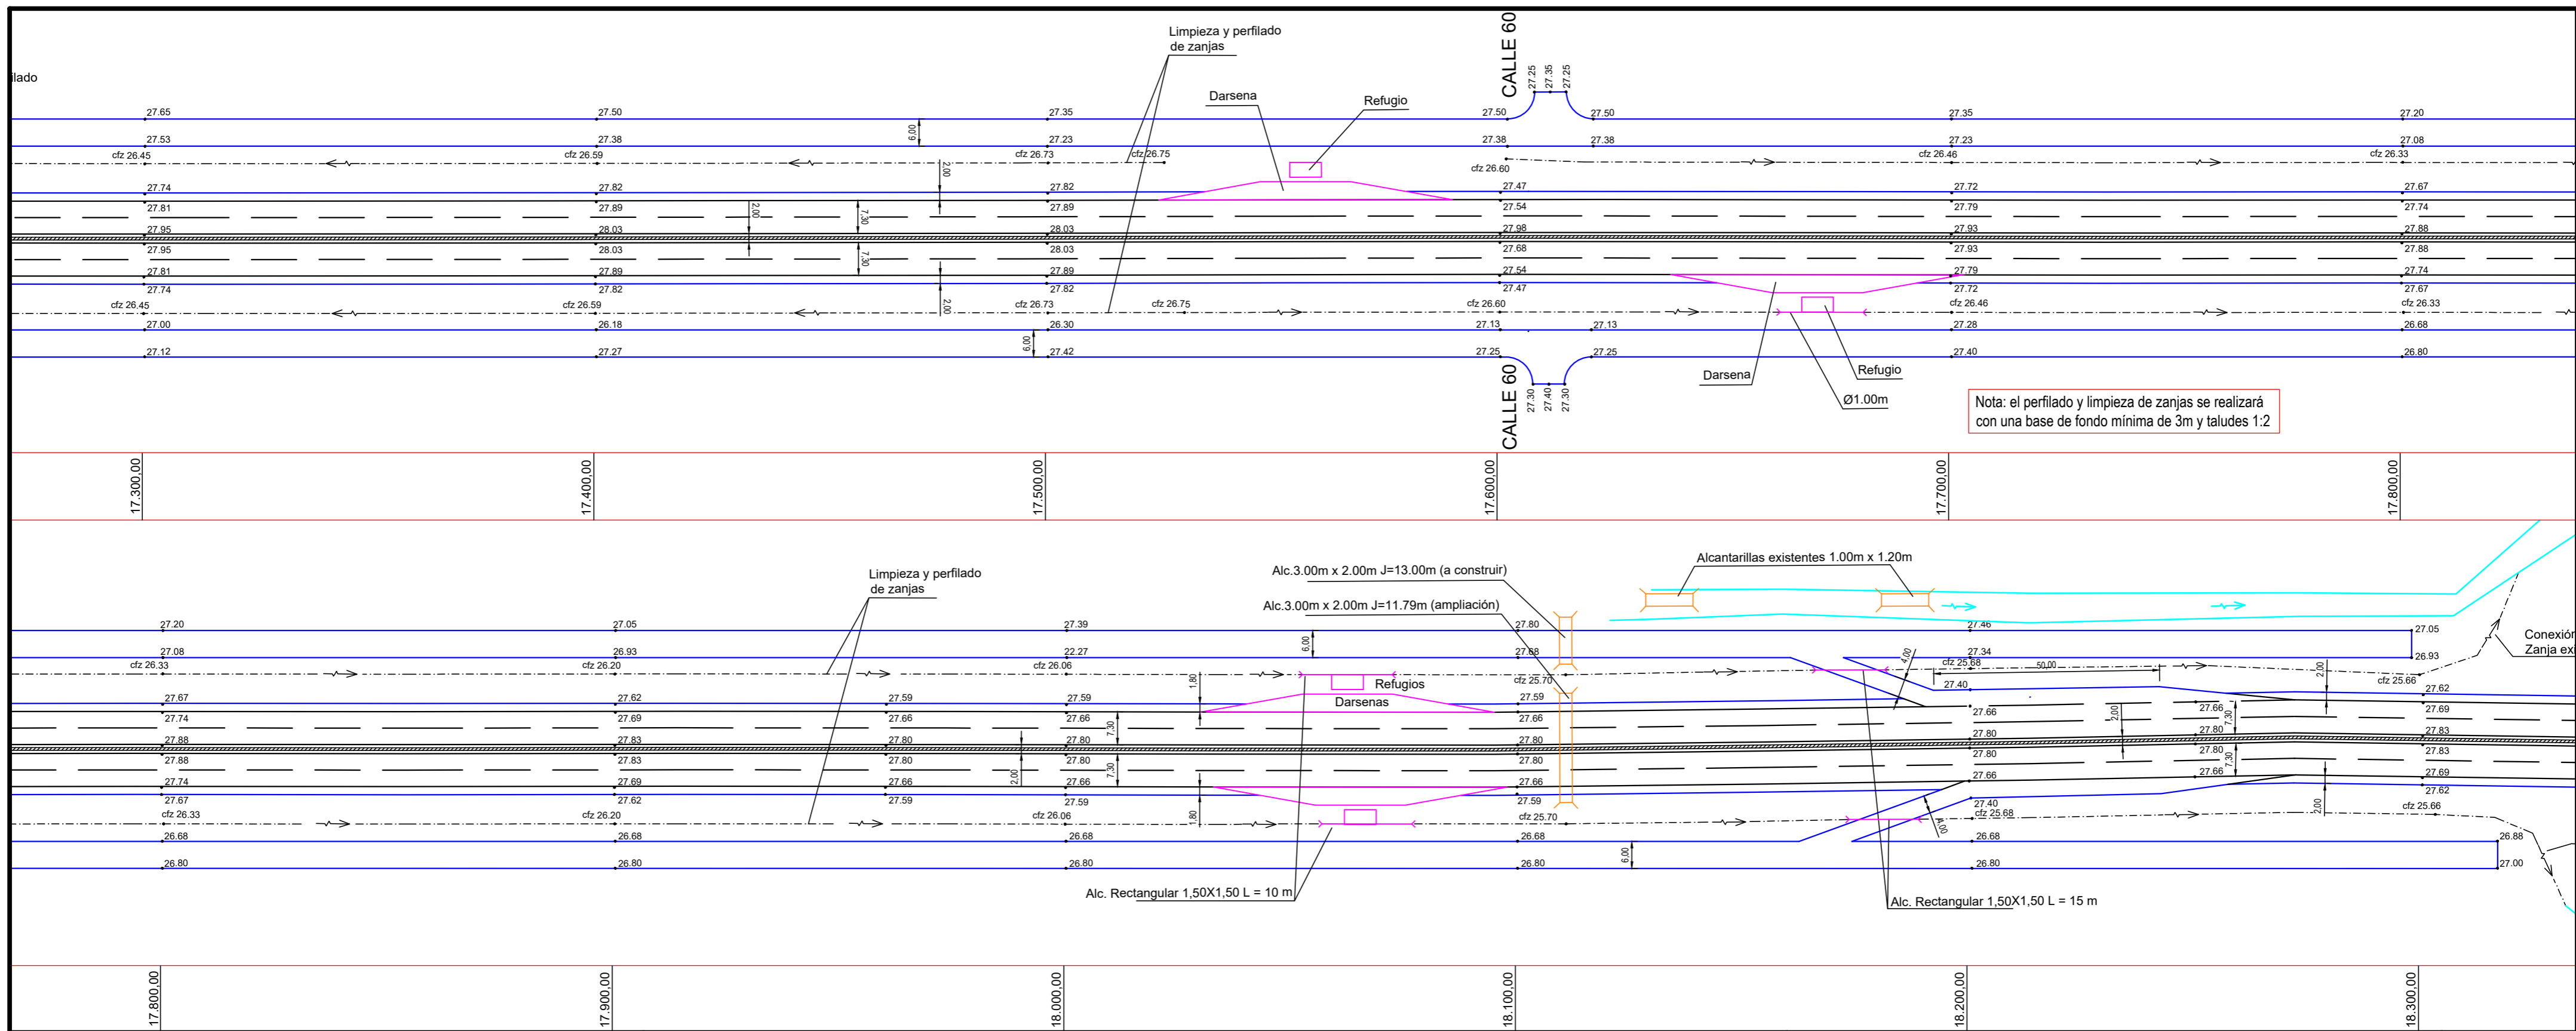

**DIRECCION de VIALIDAD**

Departamento VIALIDAD MUNICIPAL  
Sub Gerencia ESTUDIOS y PROYECTOS



DIRECCIÓN DE VIALIDAD



OBRA:

**"REPAVIMENTACIÓN y DUPLICACIÓN de CALZADA en R.P.N°36"**

**Tramo: R.P.N°13 (av.520) - R.P.N°10 (av.66)**

**Partido de LA PLATA**

**REPLANTEO**

Plano N°


**4**

Enero 2022

Escalas Hor.1:1.000 / Ver.1:50

hoja N°7



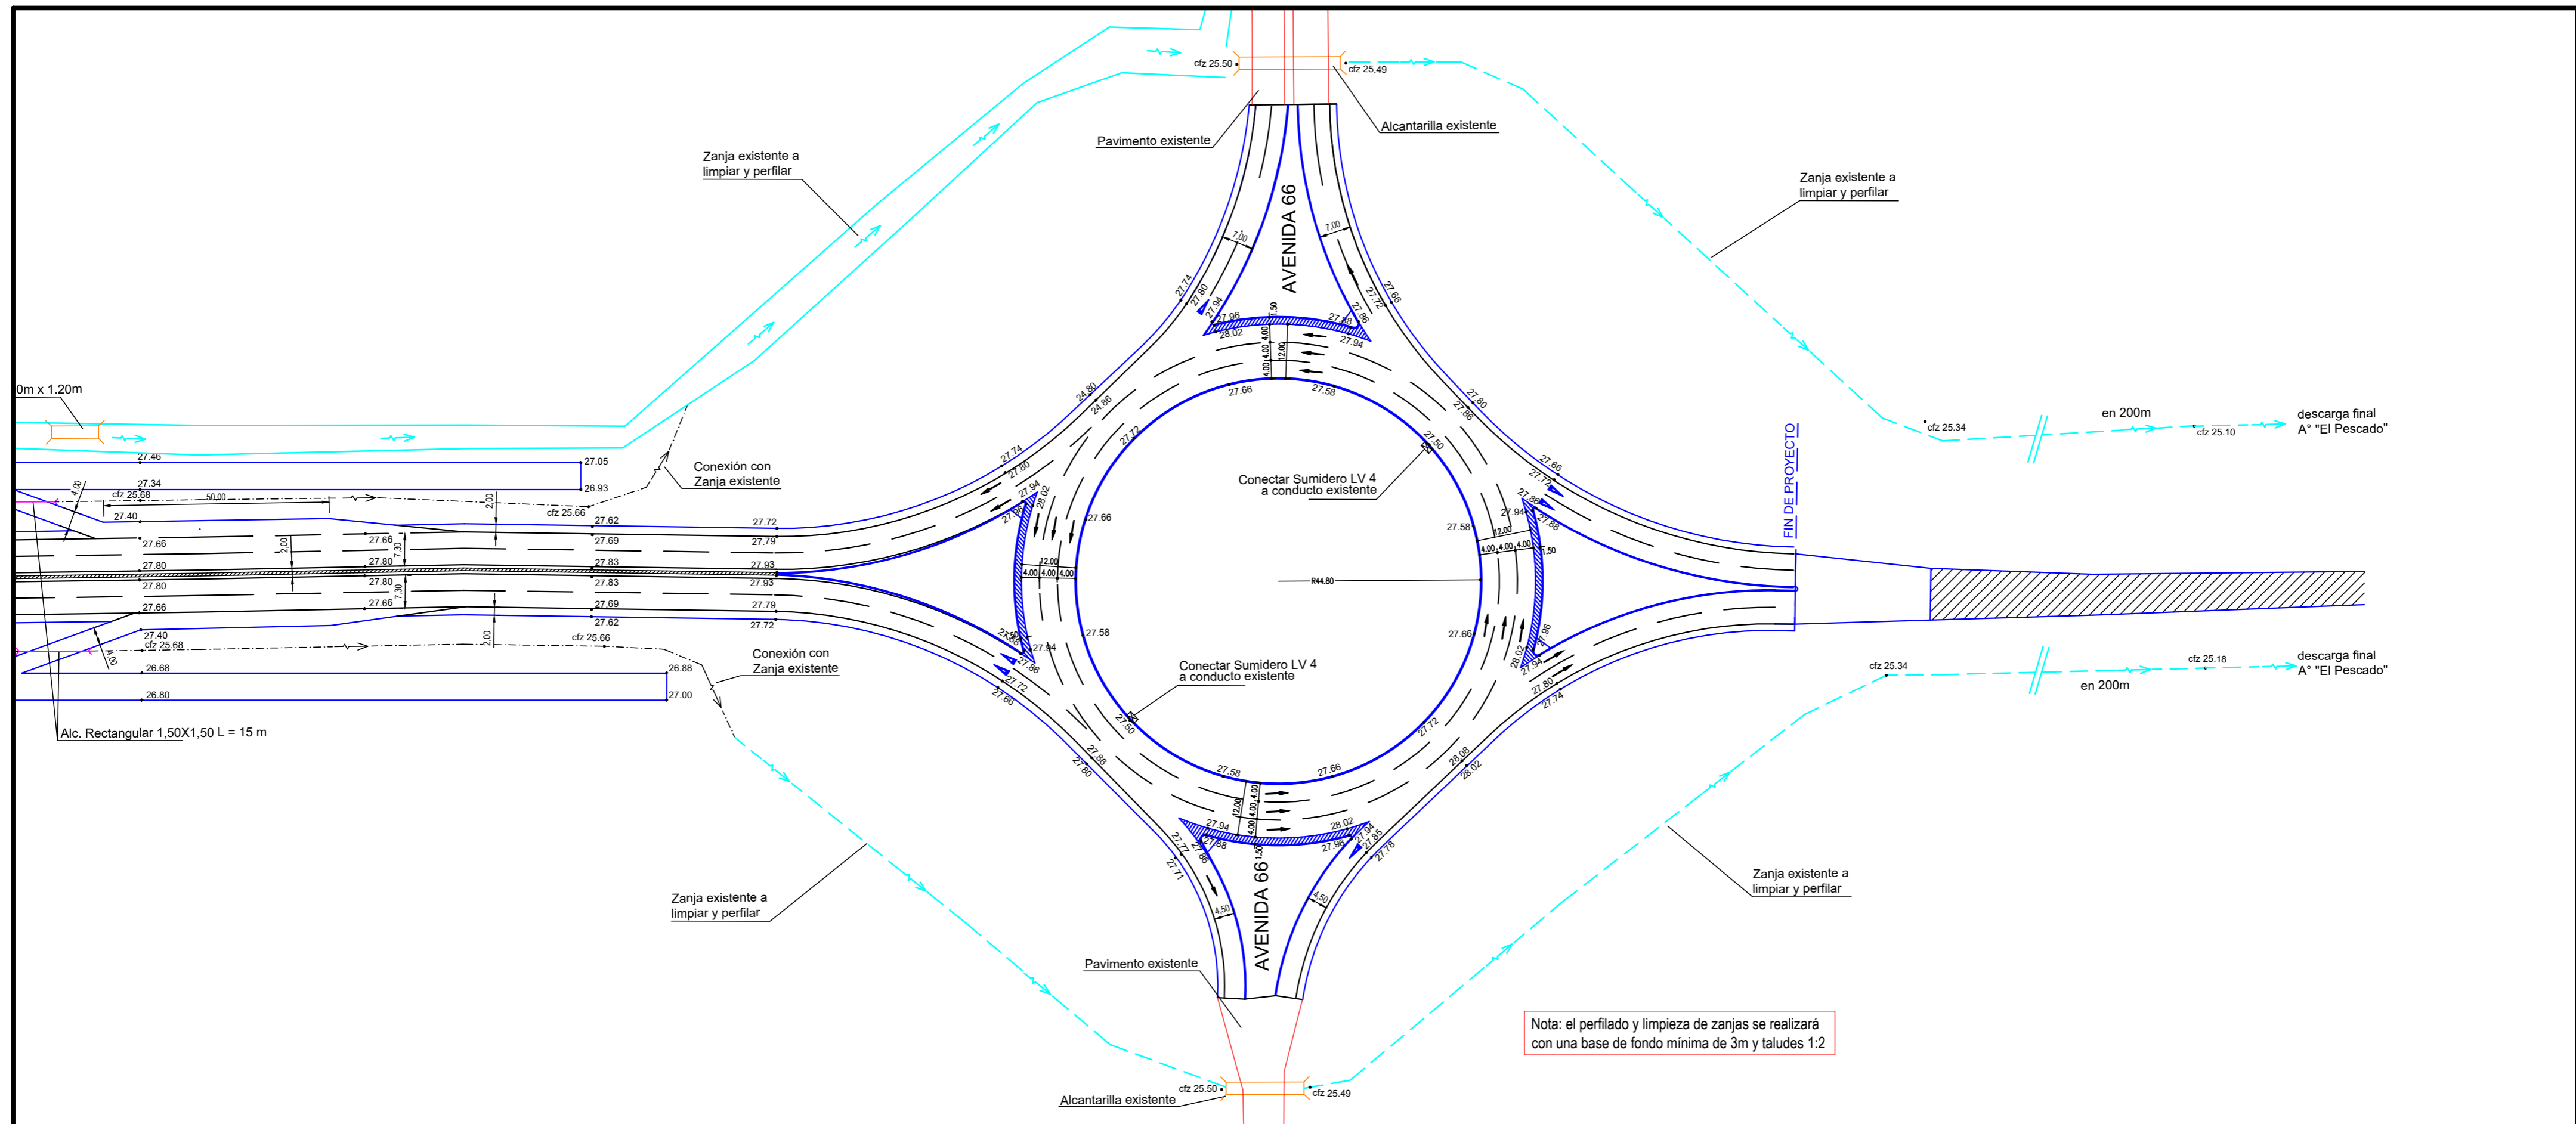

Nota: el perfilado y limpieza de zanjas se realizará con una base de fondo mínima de 3m y taludes 1:2



**DIRECCION de VIALIDAD**  
 Departamento VIALIDAD MUNICIPAL  
 Sub Gerencia ESTUDIOS y PROYECTOS

OBRA:  
**"REPAVIMENTACIÓN y DUPLICACIÓN de CALZADA en R.P.N°36"**  
**Tramo: R.P.N°13 (av.520) - R.P.N°10 (av.66)**  
**Partido de LA PLATA**

**REPLANTEO**

Plano N° **4**

Enero 2022      Escalas Hor. 1:1.000 / Ver. 1:50      hoja N°8



República Argentina - Poder Ejecutivo Nacional  
1983/2023 - 40 AÑOS DE DEMOCRACIA

**Hoja Adicional de Firmas**  
**Informe gráfico**

**Número:**

**Referencia:** 03 - PBA - PLANOS 05

---

El documento fue importado por el sistema GEDO con un total de 9 pagina/s.