

DIRECCION de VIALIDAD
 Departamento VIALIDAD MUNICIPAL
 Sub Gerencia ESTUDIOS y PROYECTOS




OBRA:
"REPAVIMENTACIÓN y DUPLICACIÓN de CALZADA en R.P.N°36"
Tramo: R.P.N°13 (av.520) - R.P.N°10 (av.66)
Partido de LA PLATA

**INTERFERENCIAS
 FIBRA OPTICA**

Marzo 2022 Escalas Hor. 1:1.000

Plano N°

hoja N°1

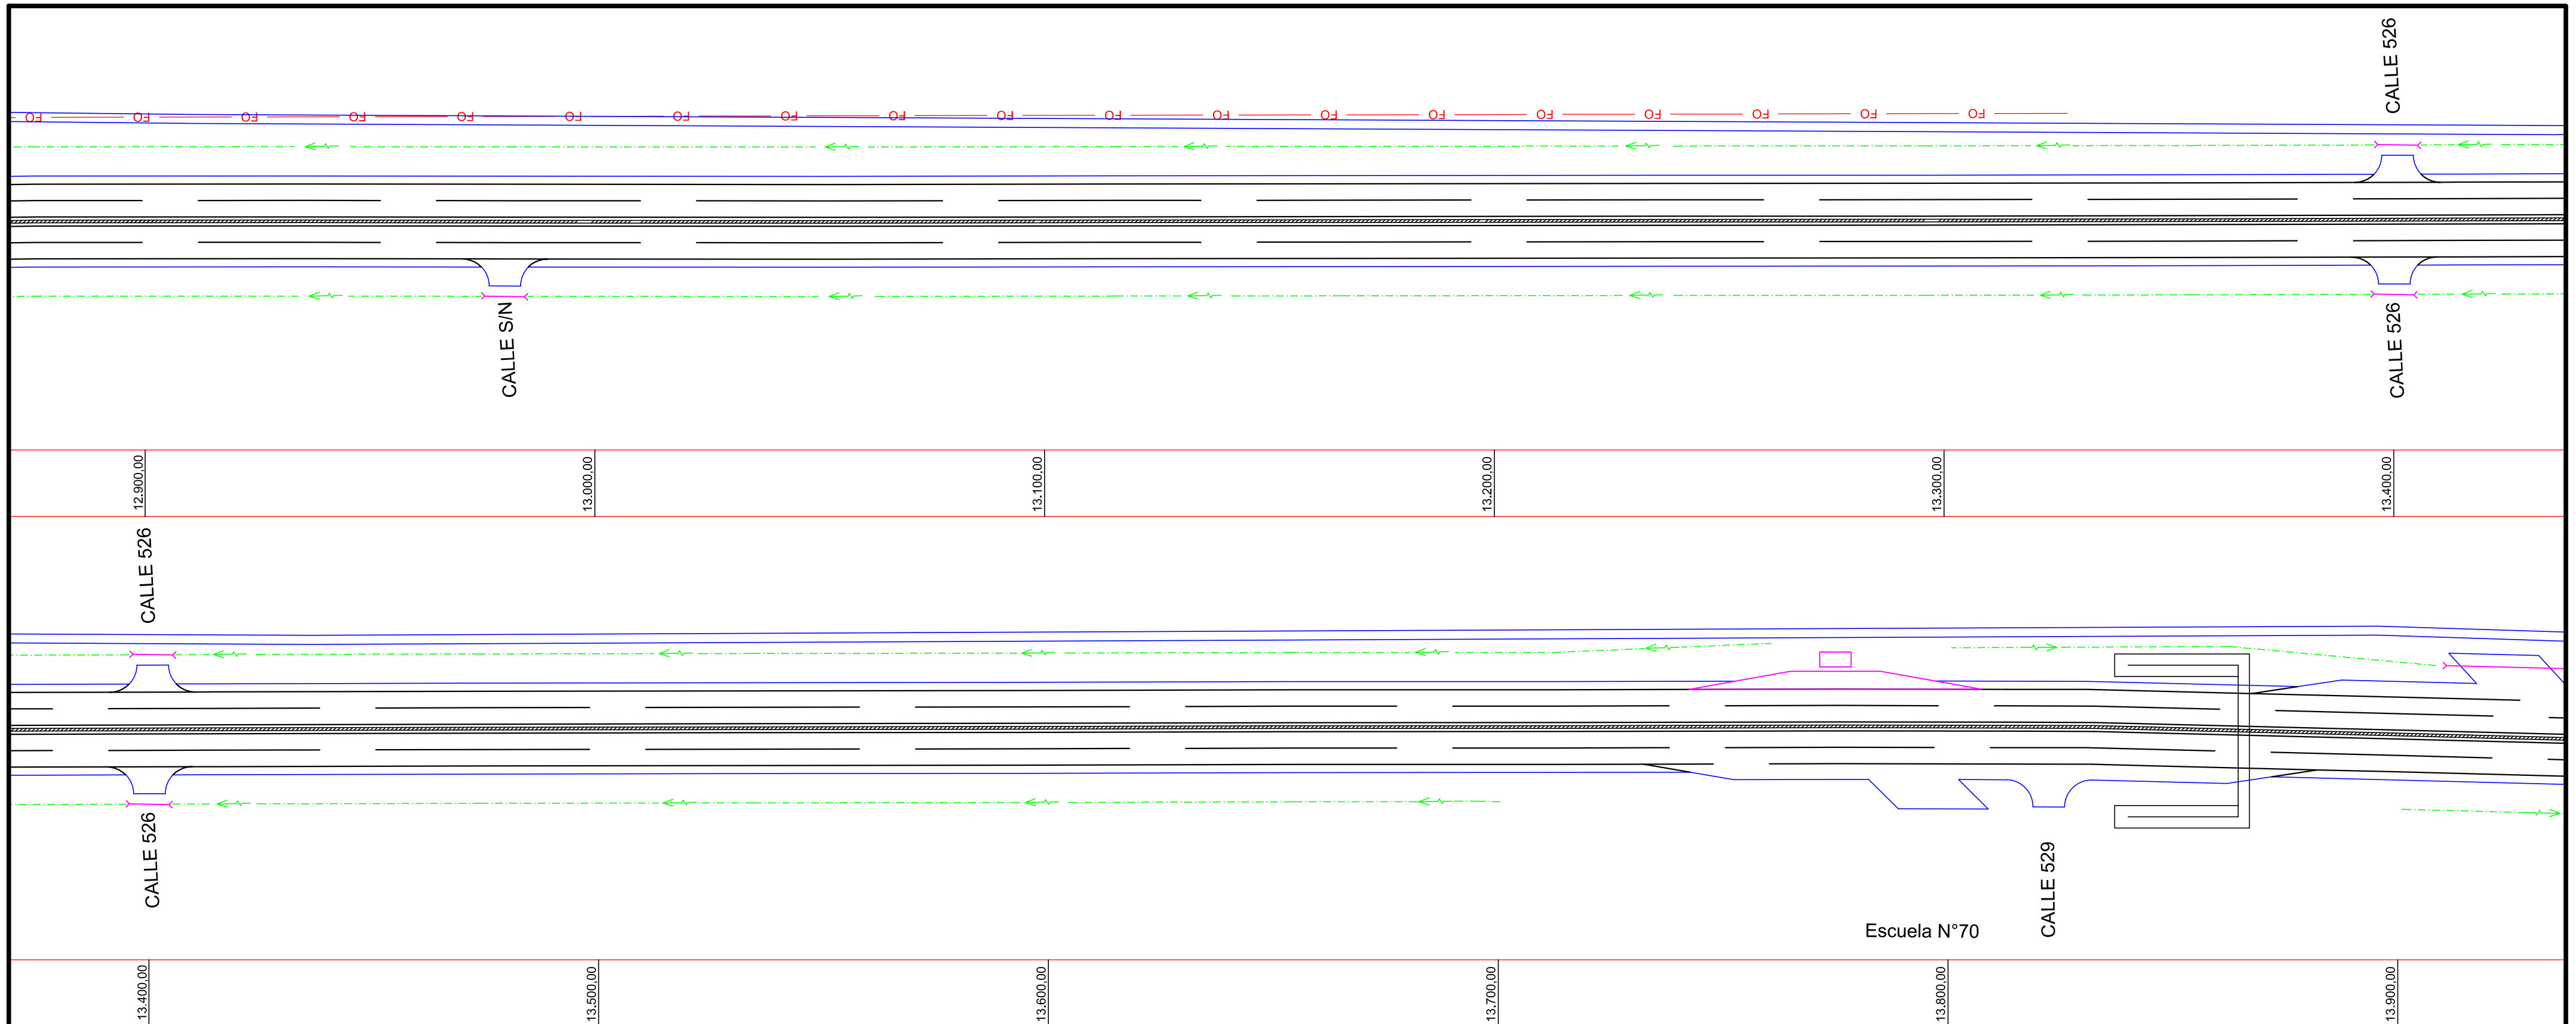

DIRECCION de VIALIDAD


Departamento VIALIDAD MUNICIPAL
Sub Gerencia ESTUDIOS y PROYECTOS



OBRA:
"REPAVIMENTACIÓN y DUPLICACIÓN de CALZADA en R.P.N°36"
Tramo: R.P.N°13 (av.520) - R.P.N°10 (av.66)
Partido de LA PLATA

**INTERFERENCIAS
FIBRA OPTICA**


Plano N°

 

Marzo 2022

Escalas Hor. 1:1.000

hoja N°2

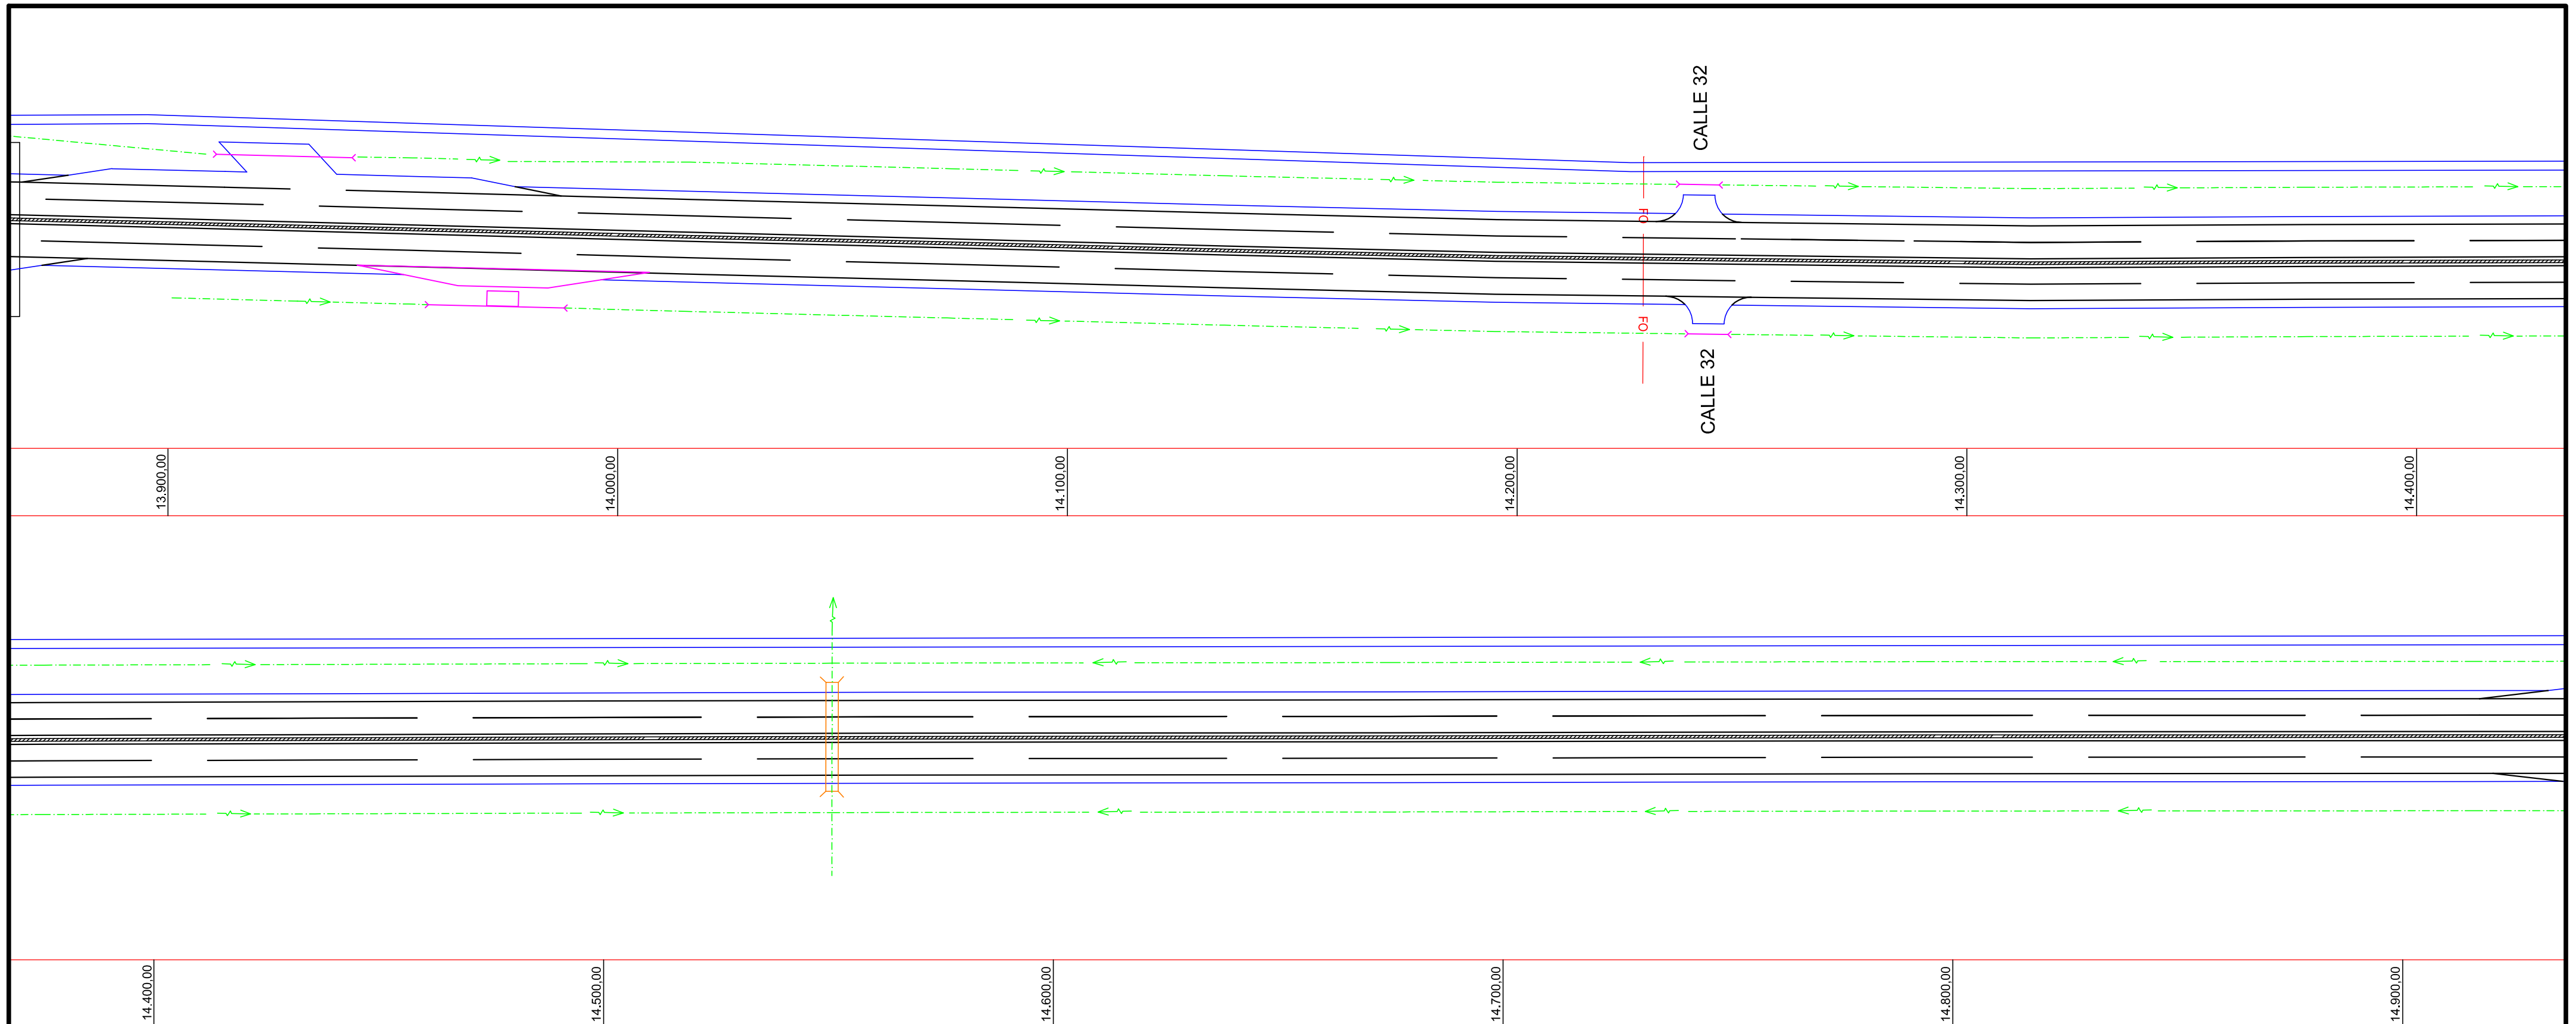

DIRECCION de VIALIDAD


Departamento VIALIDAD MUNICIPAL
Sub Gerencia ESTUDIOS y PROYECTOS



OBRA:
"REPAVIMENTACIÓN y DUPLICACIÓN de CALZADA en R.P.Nº36"
Tramo: R.P.Nº13 (av.520) - R.P.Nº10 (av.66)
Partido de LA PLATA

**INTERFERENCIAS
FIBRA OPTICA**


Plano N°

 

Marzo 2022

Escalas Hor. 1:1.000

hoja N°3

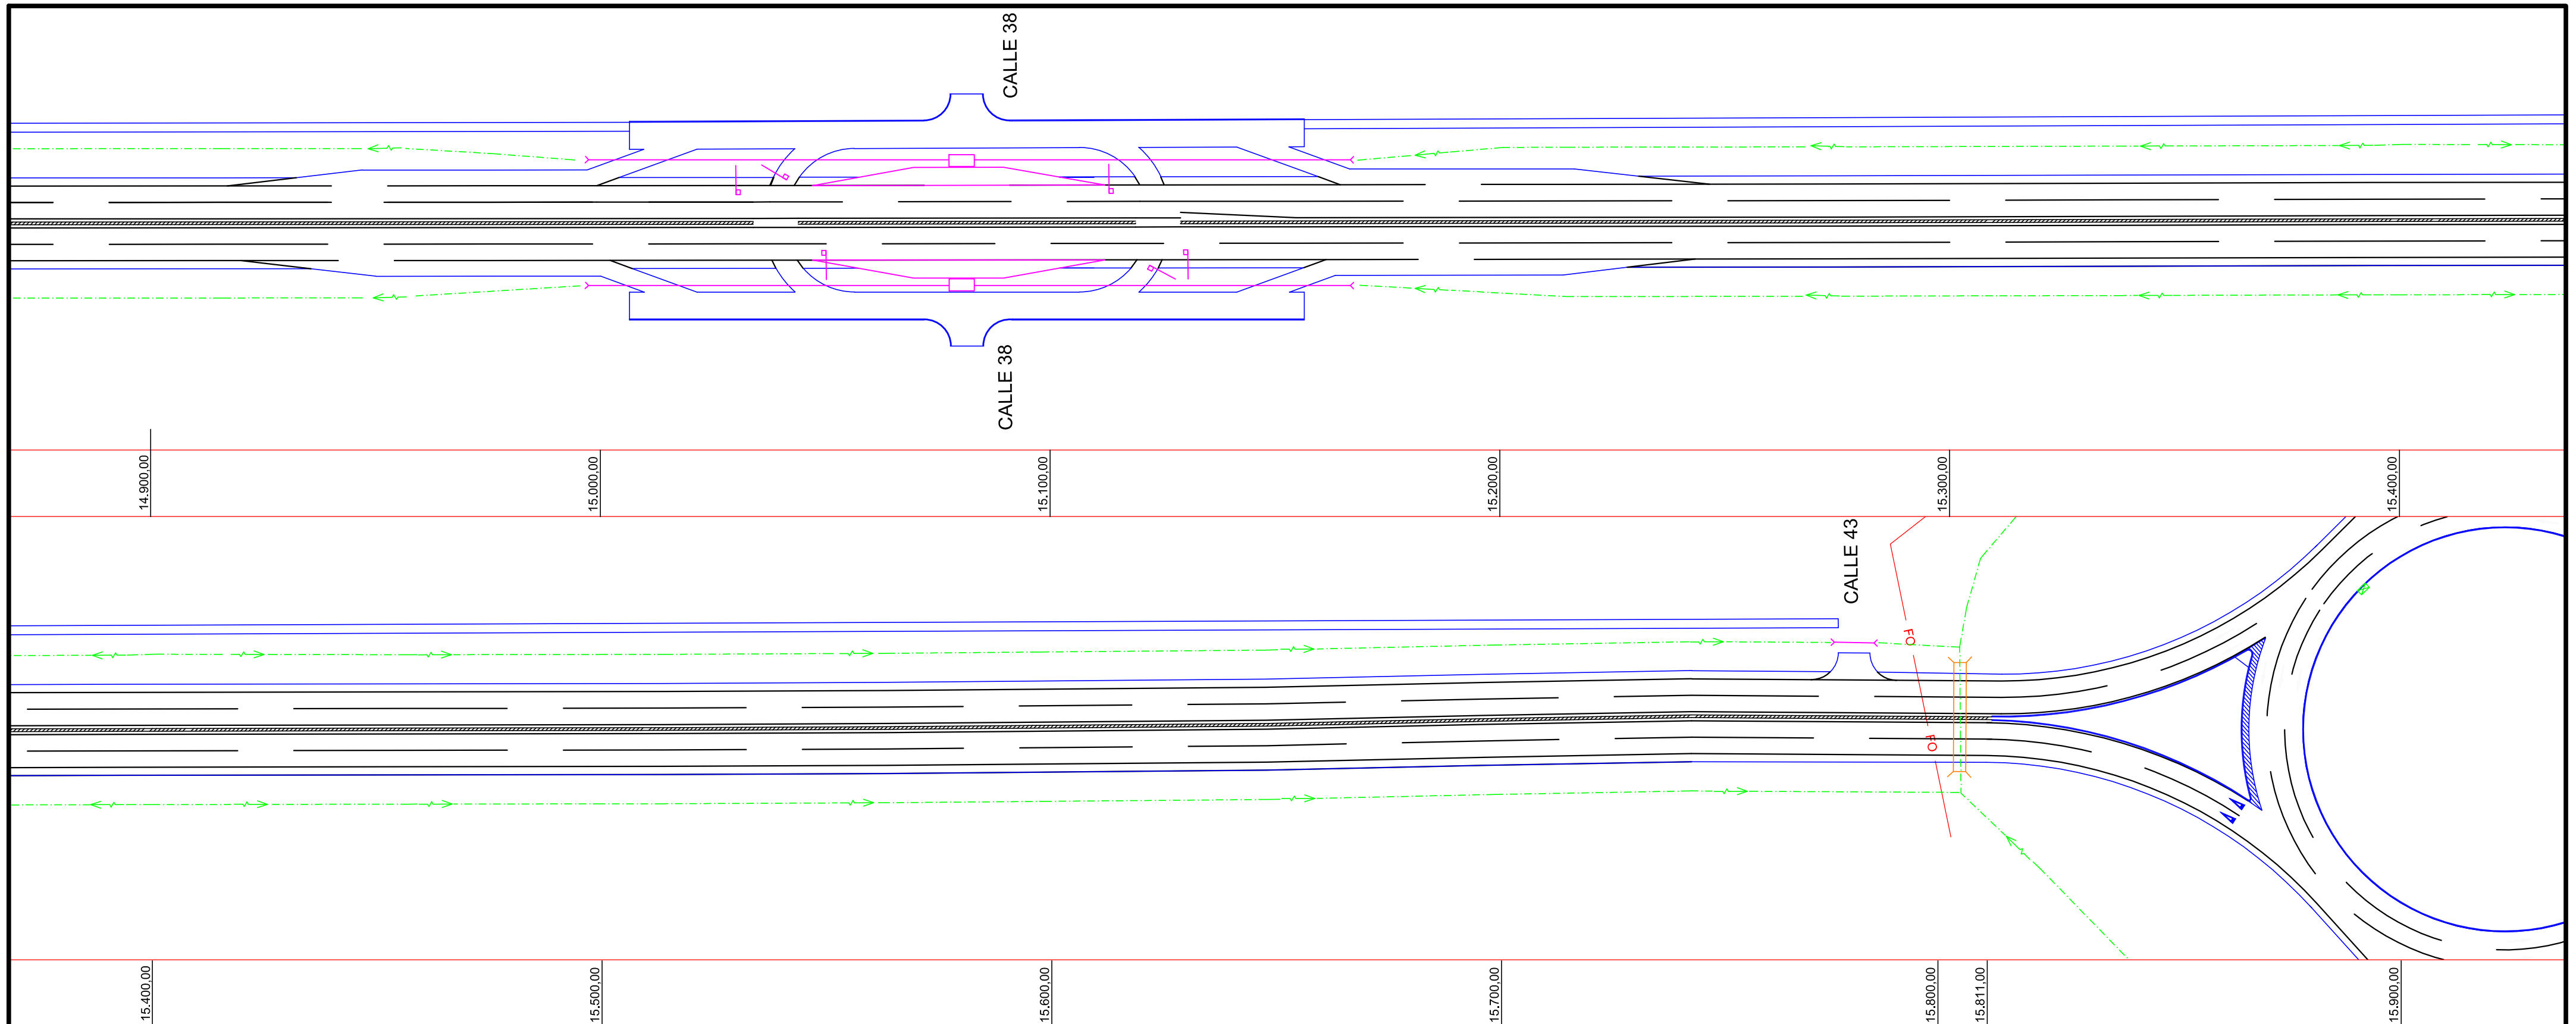

DIRECCION de VIALIDAD

Departamento VIALIDAD MUNICIPAL
Sub Gerencia ESTUDIOS y PROYECTOS



OBRA:
"REPAVIMENTACIÓN y DUPLICACIÓN de CALZADA en R.P.N°36"
Tramo: R.P.N°13 (av.520) - R.P.N°10 (av.66)
Partido de LA PLATA

**INTERFERENCIAS
FIBRA OPTICA**


Marzo 2022

Escalas Hor. 1:1.000

Plano N°



hoja N°4

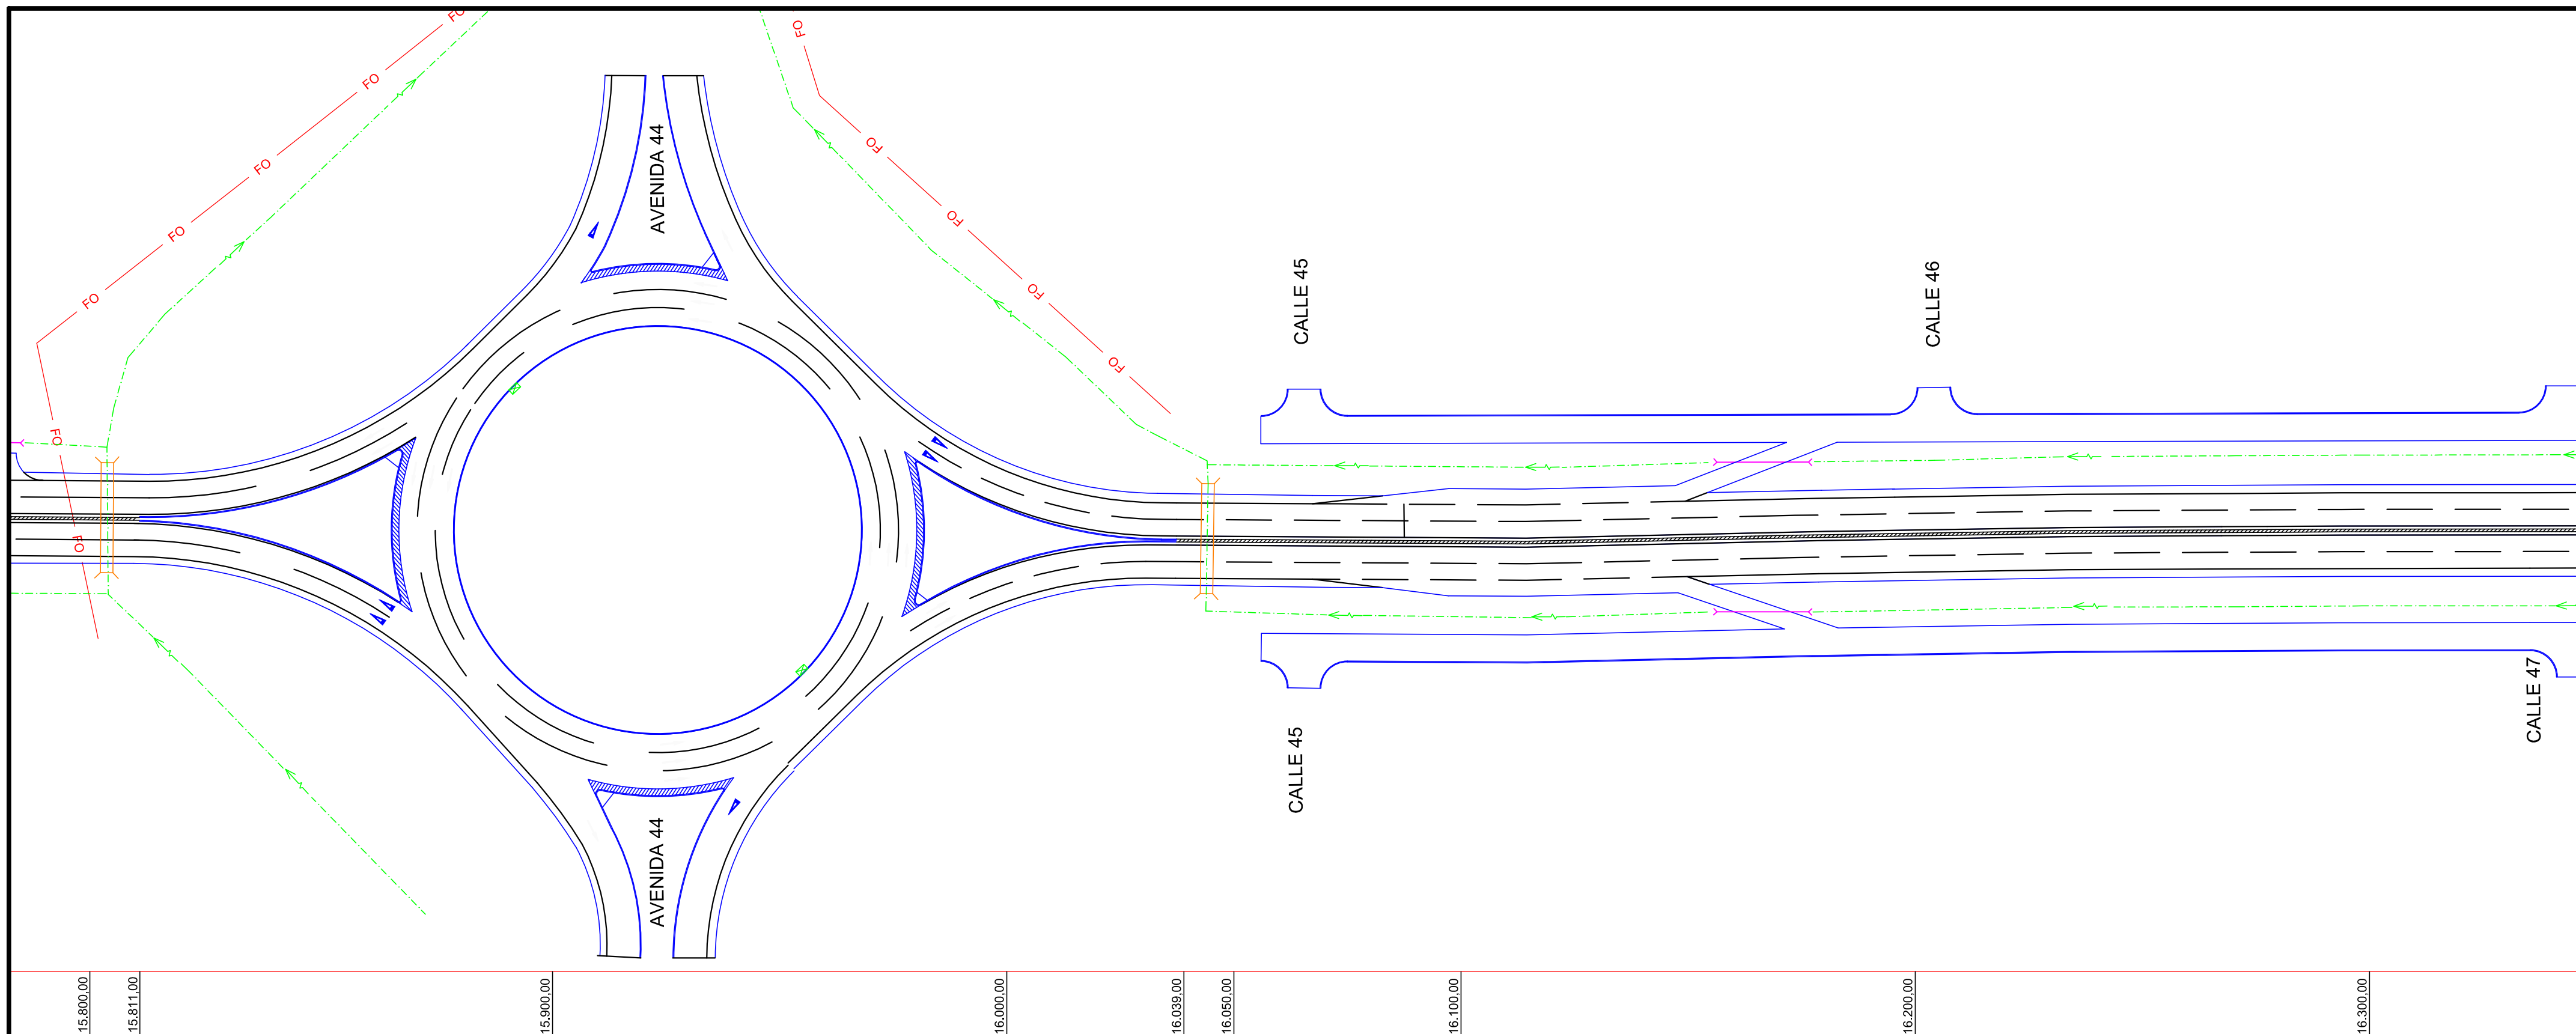

DIRECCION de VIALIDAD

Departamento VIALIDAD MUNICIPAL
Sub Gerencia ESTUDIOS y PROYECTOS



OBRA:
"REPAVIMENTACIÓN y DUPLICACIÓN de CALZADA en R.P.N°36"
Tramo: R.P.N°13 (av.520) - R.P.N°10 (av.66)
Partido de LA PLATA

INTERFERENCIAS FIBRA OPTICA


Plano N°



Marzo 2022

Escalas Hor. 1:1.000

hoja N°5

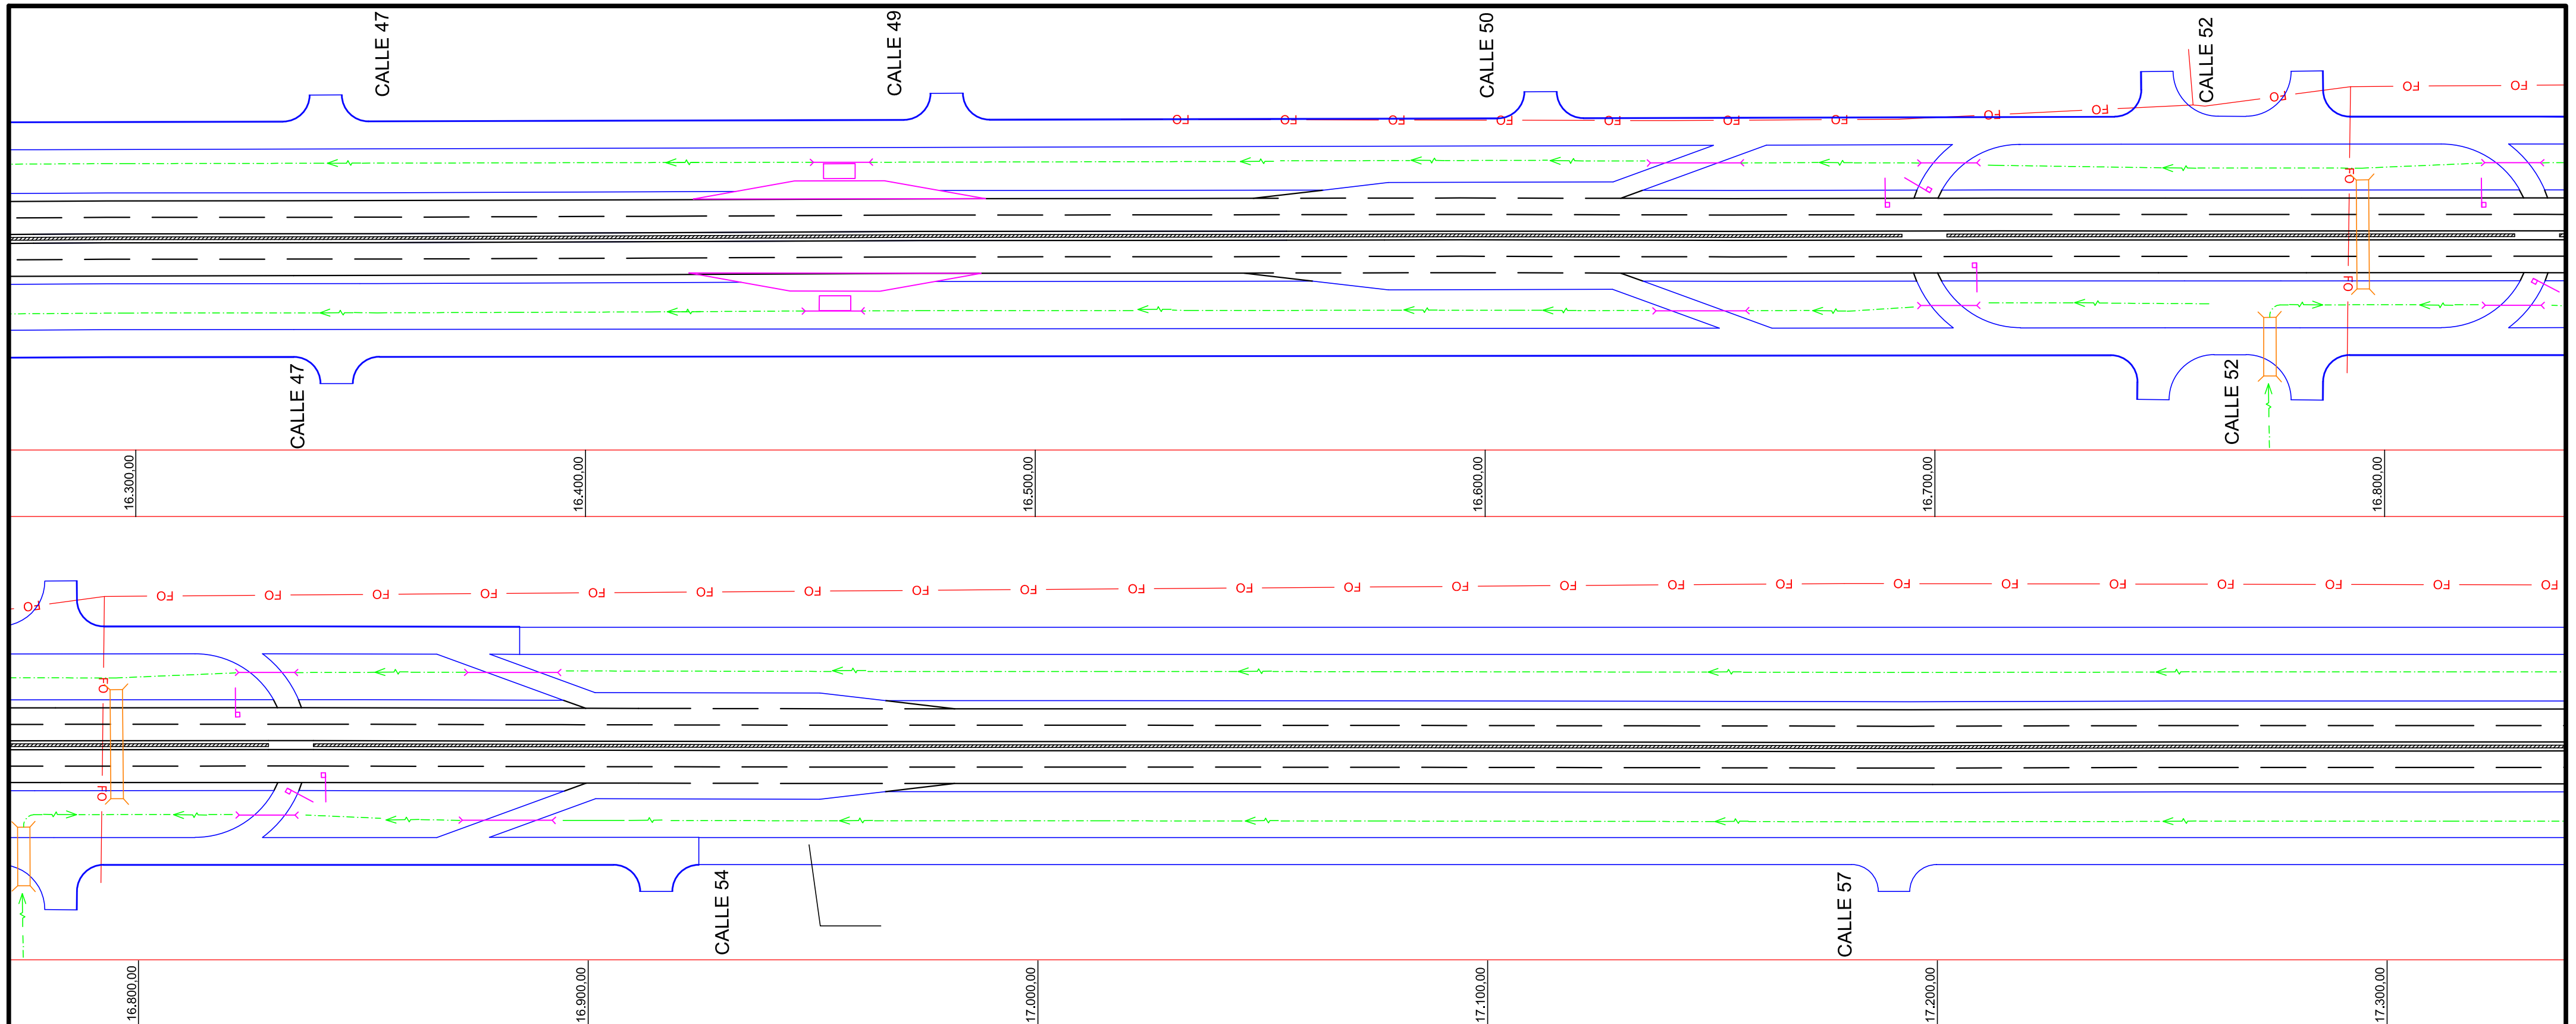

DIRECCION de VIALIDAD

Departamento VIALIDAD MUNICIPAL
Sub Gerencia ESTUDIOS y PROYECTOS



OBRA:
"REPAVIMENTACIÓN y DUPLICACIÓN de CALZADA en R.P.N°36"
Tramo: R.P.N°13 (av.520) - R.P.N°10 (av.66)
Partido de LA PLATA

**INTERFERENCIAS
FIBRA OPTICA**


Plano N°



Marzo 2022

Escalas Hor. 1:1.000

hoja N°6

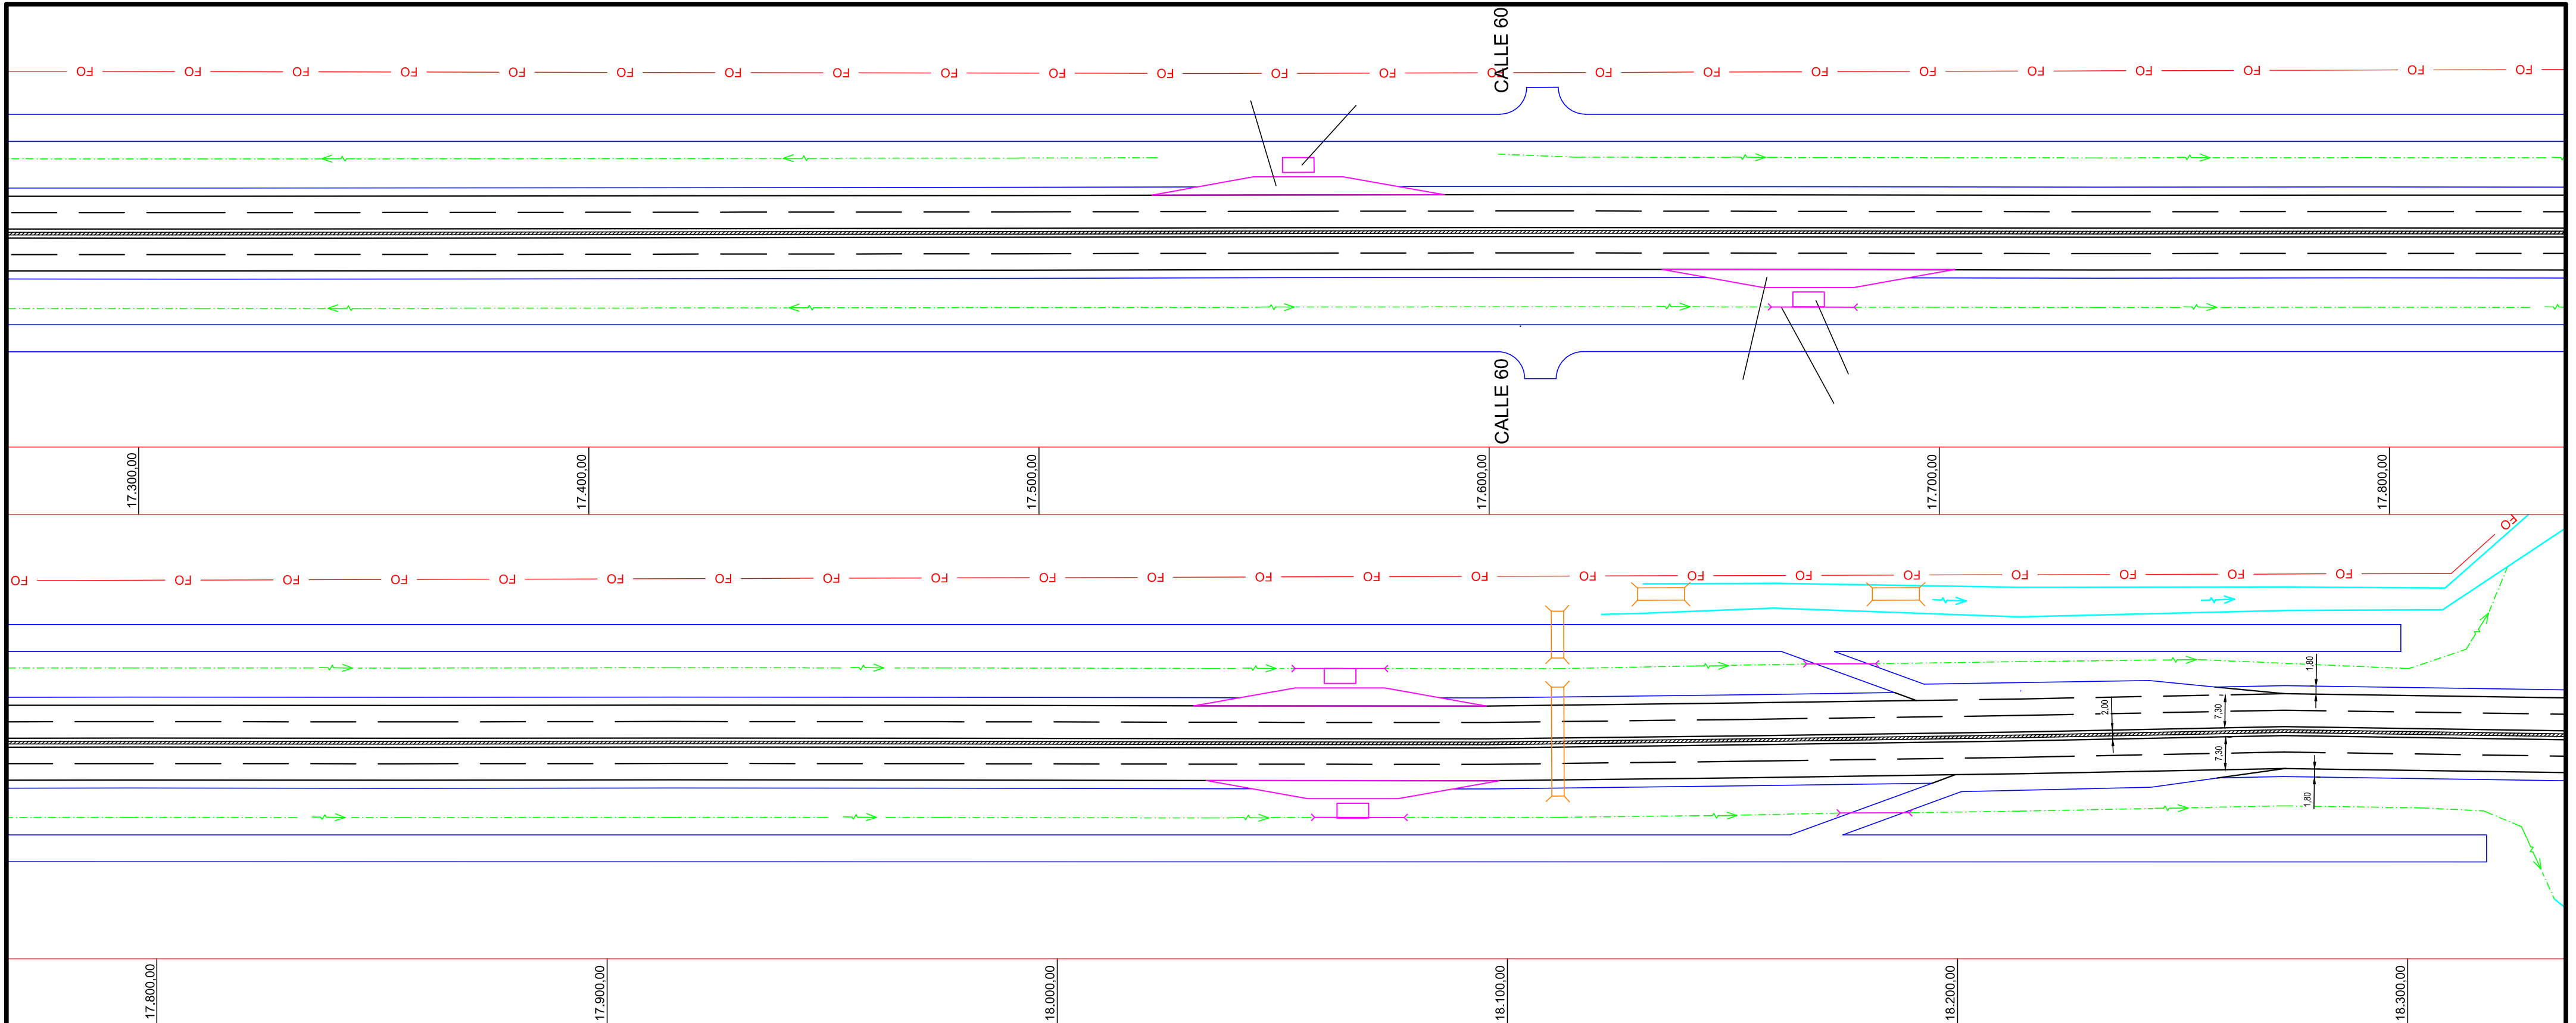

DIRECCION de VIALIDAD
 Departamento VIALIDAD MUNICIPAL
 Sub Gerencia ESTUDIOS y PROYECTOS





OBRA:
"REPAVIMENTACIÓN y DUPLICACIÓN de CALZADA en R.P.N°36"
Tramo: R.P.N°13 (av.520) - R.P.N°10 (av.66)
Partido de LA PLATA


INTERFERENCIAS FIBRA OPTICA

Marzo 2022

Escalas Hor. 1:1.000

Plano N°


hoja N°7

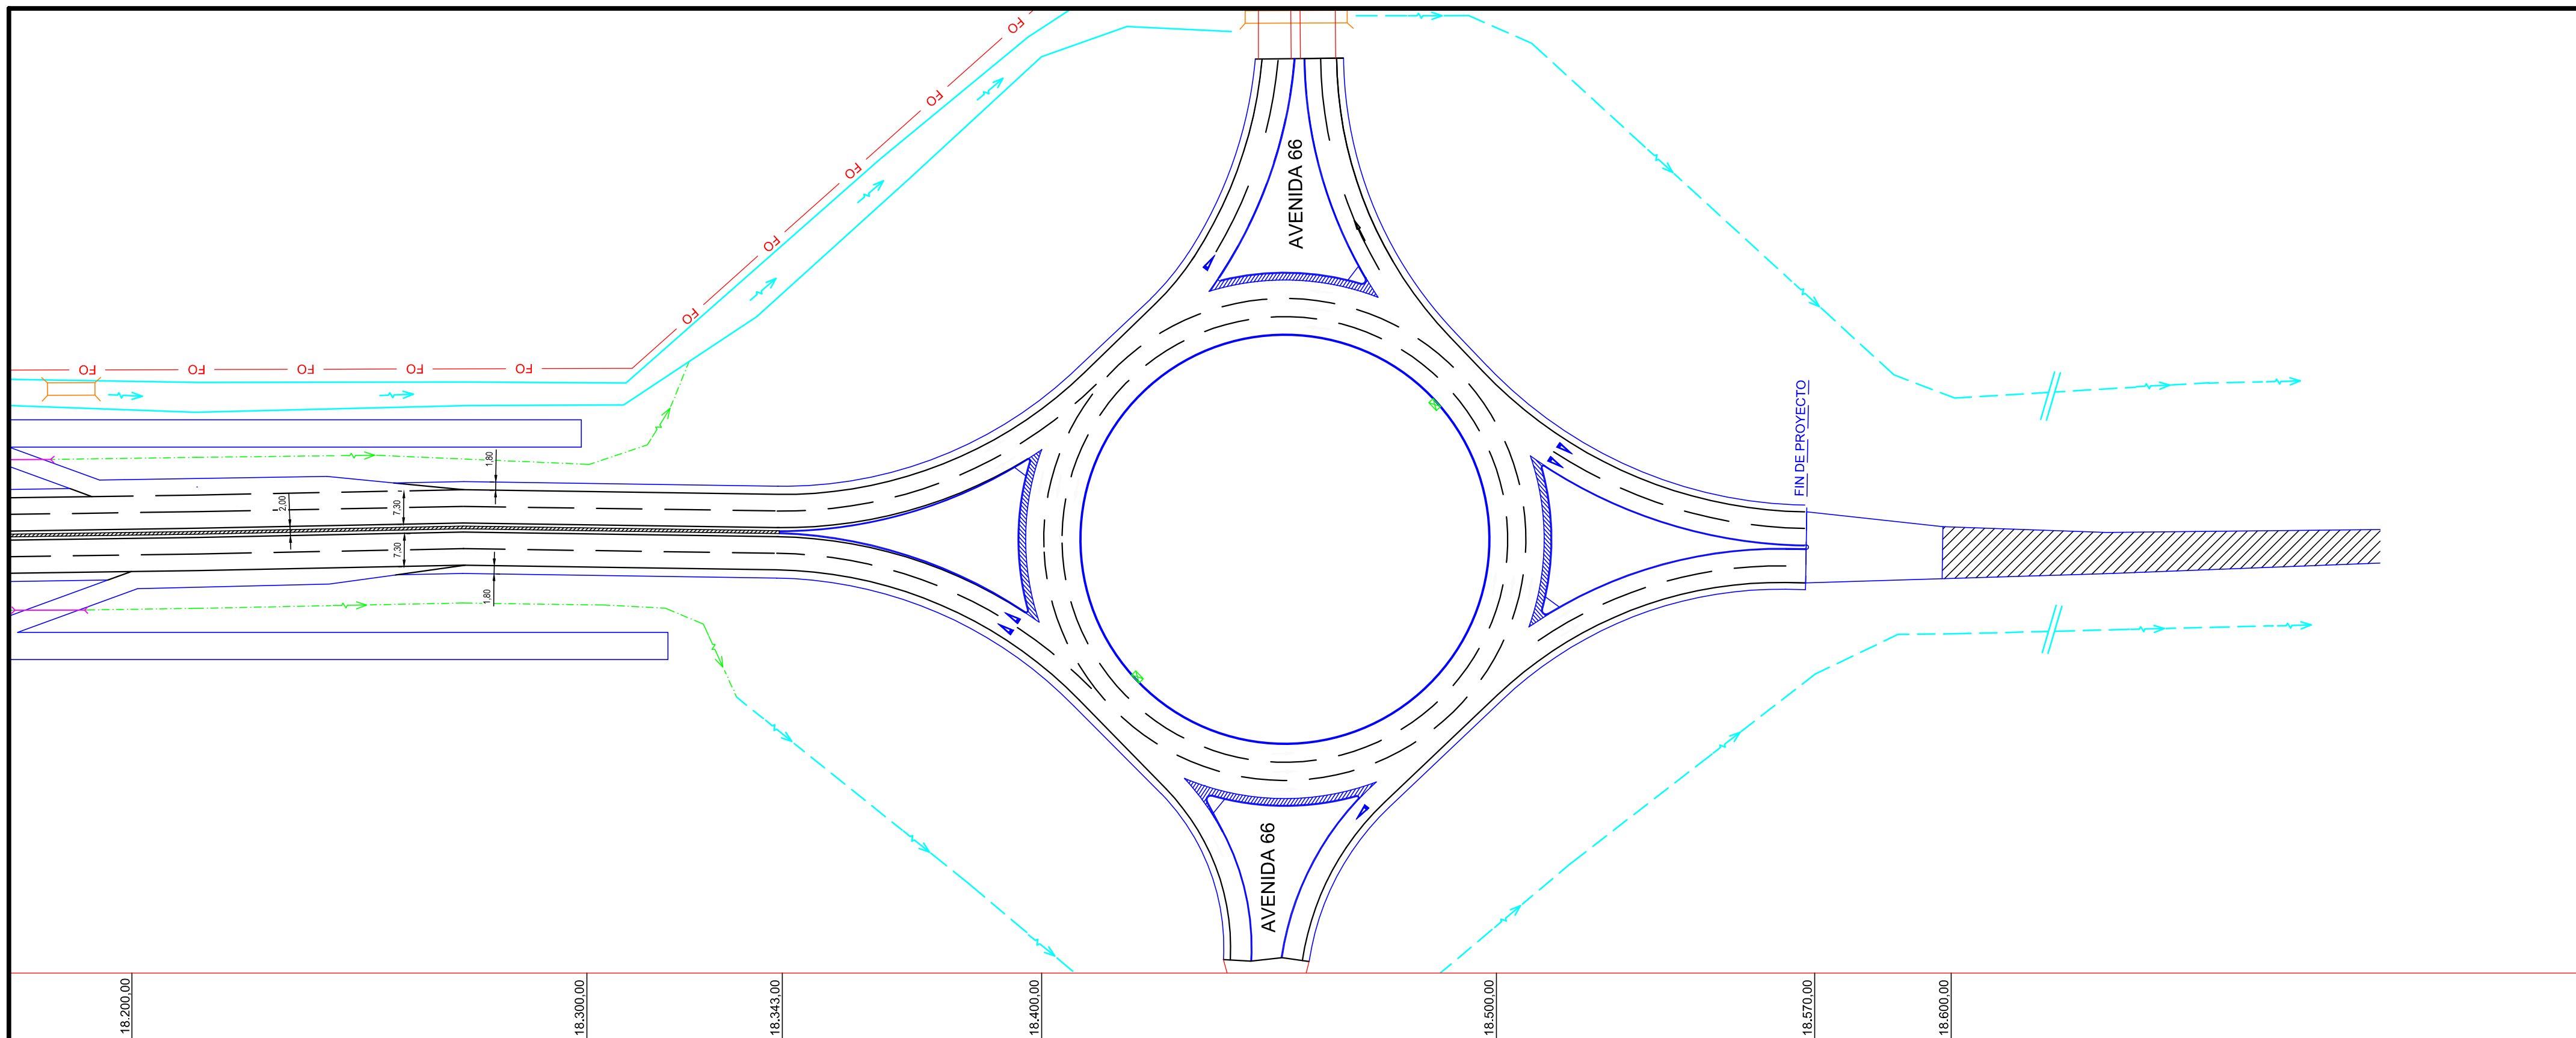

DIRECCION de VIALIDAD

Departamento VIALIDAD MUNICIPAL
Sub Gerencia ESTUDIOS y PROYECTOS




OBRA:
"REPAVIMENTACIÓN y DUPLICACIÓN de CALZADA en R.P.N°36"
Tramo: R.P.N°13 (av.520) - R.P.N°10 (av.66)
Partido de LA PLATA

**INTERFERENCIAS
FIBRA OPTICA**


Marzo 2022

Escalas Hor. 1:1.000

Plano N°

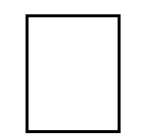

hoja N°8

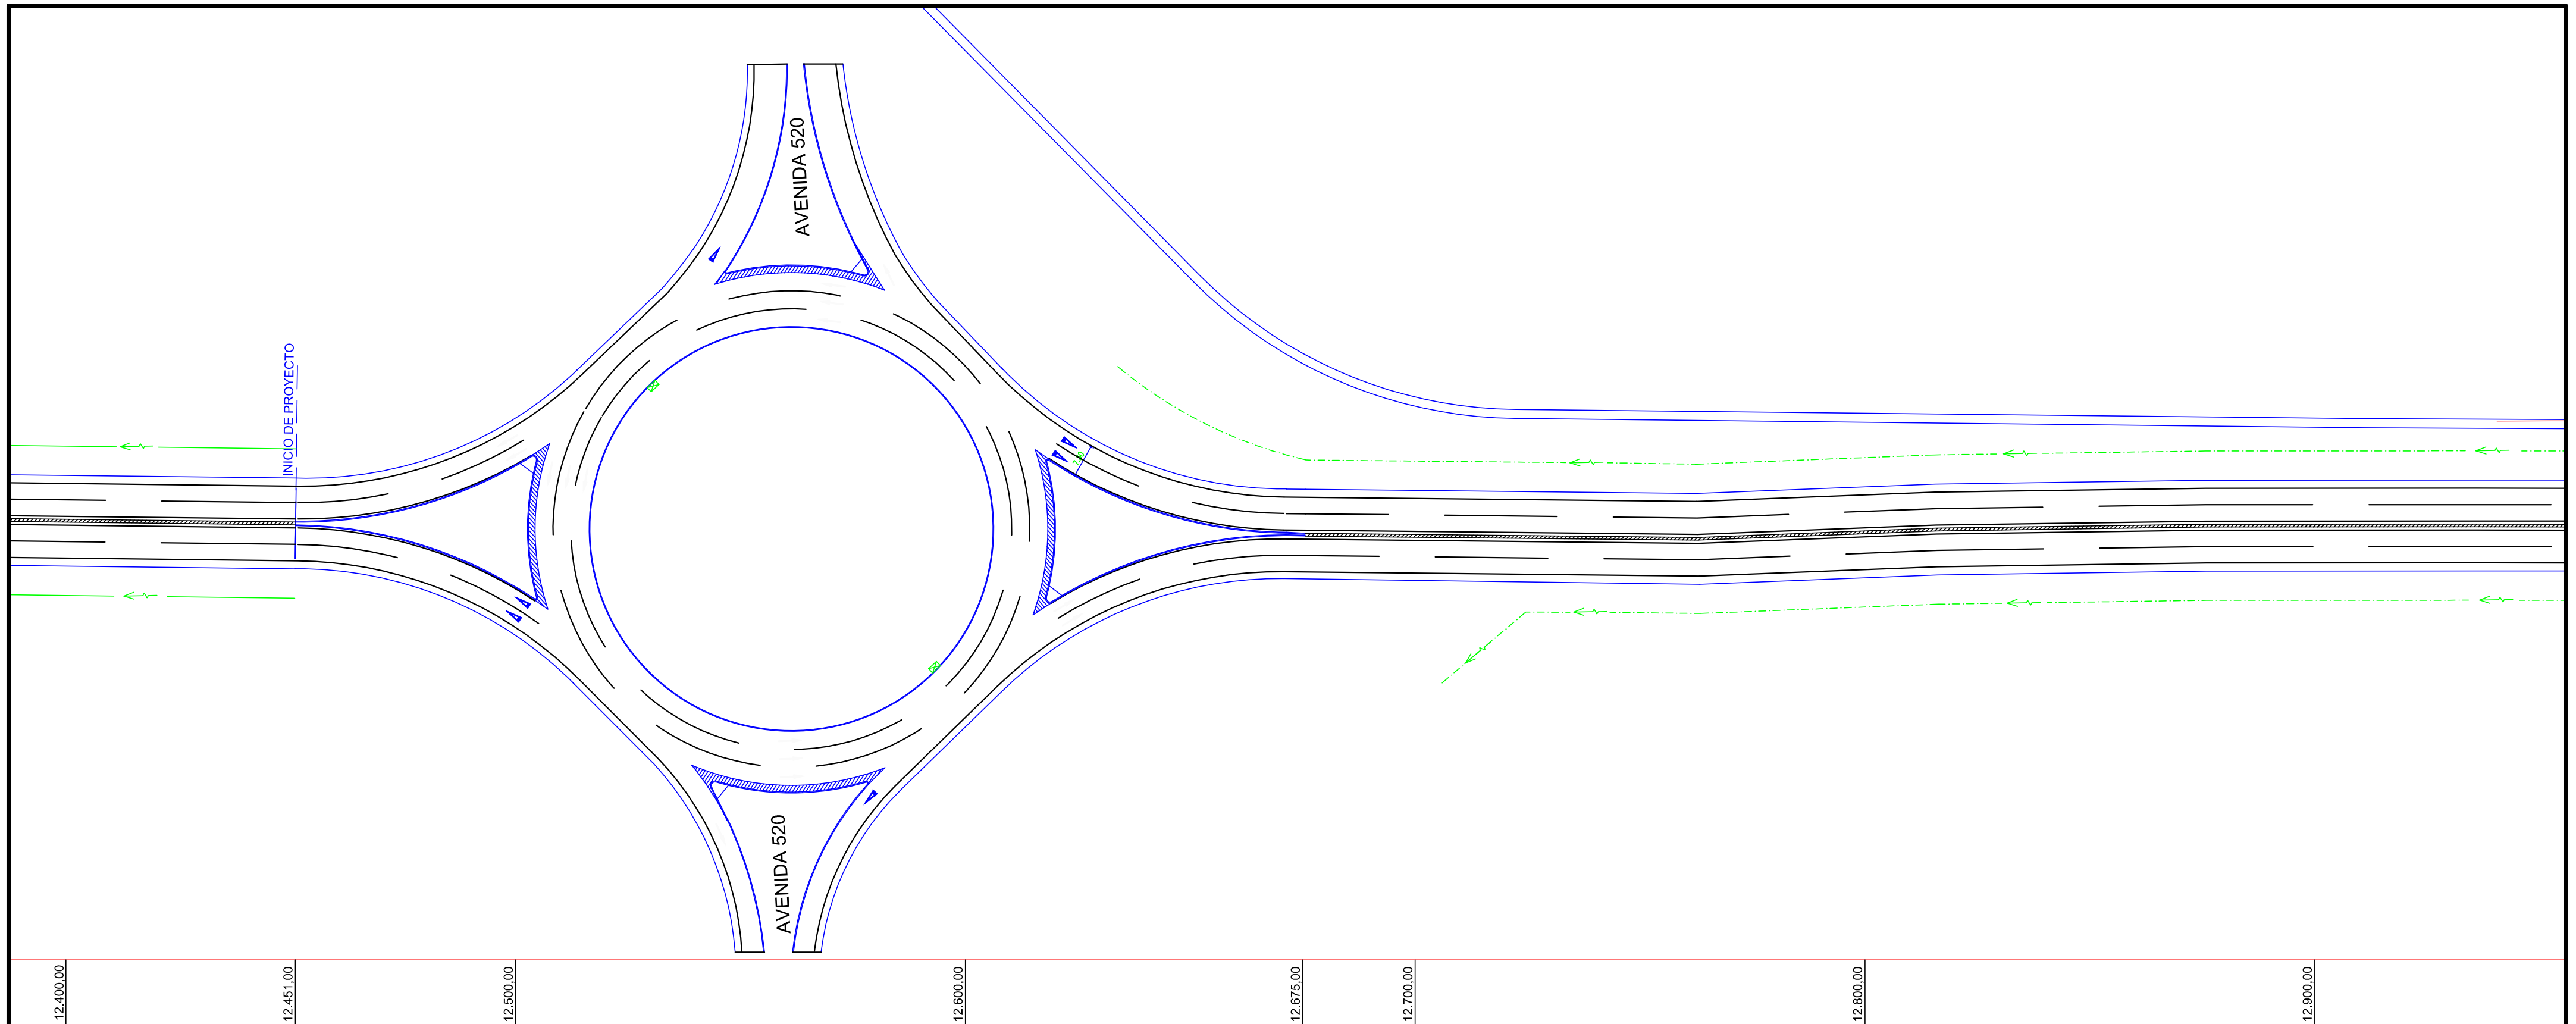

12.400,00 12.451,00 12.500,00 12.600,00 12.675,00 12.700,00 12.800,00 12.900,00

DIRECCION de VIALIDAD
 Departamento VIALIDAD MUNICIPAL
 Sub Gerencia ESTUDIOS y PROYECTOS




OBRA:
"REPAVIMENTACIÓN y DUPLICACIÓN de CALZADA en R.P.N°36"
Tramo: R.P.N°13 (av.520) - R.P.N°10 (av.66)
Partido de LA PLATA

INTERFERENCIAS
LINEA BAJA TENSION

Marzo 2022 Escalas Hor. 1:1.000

Plano N°

hoja N°9

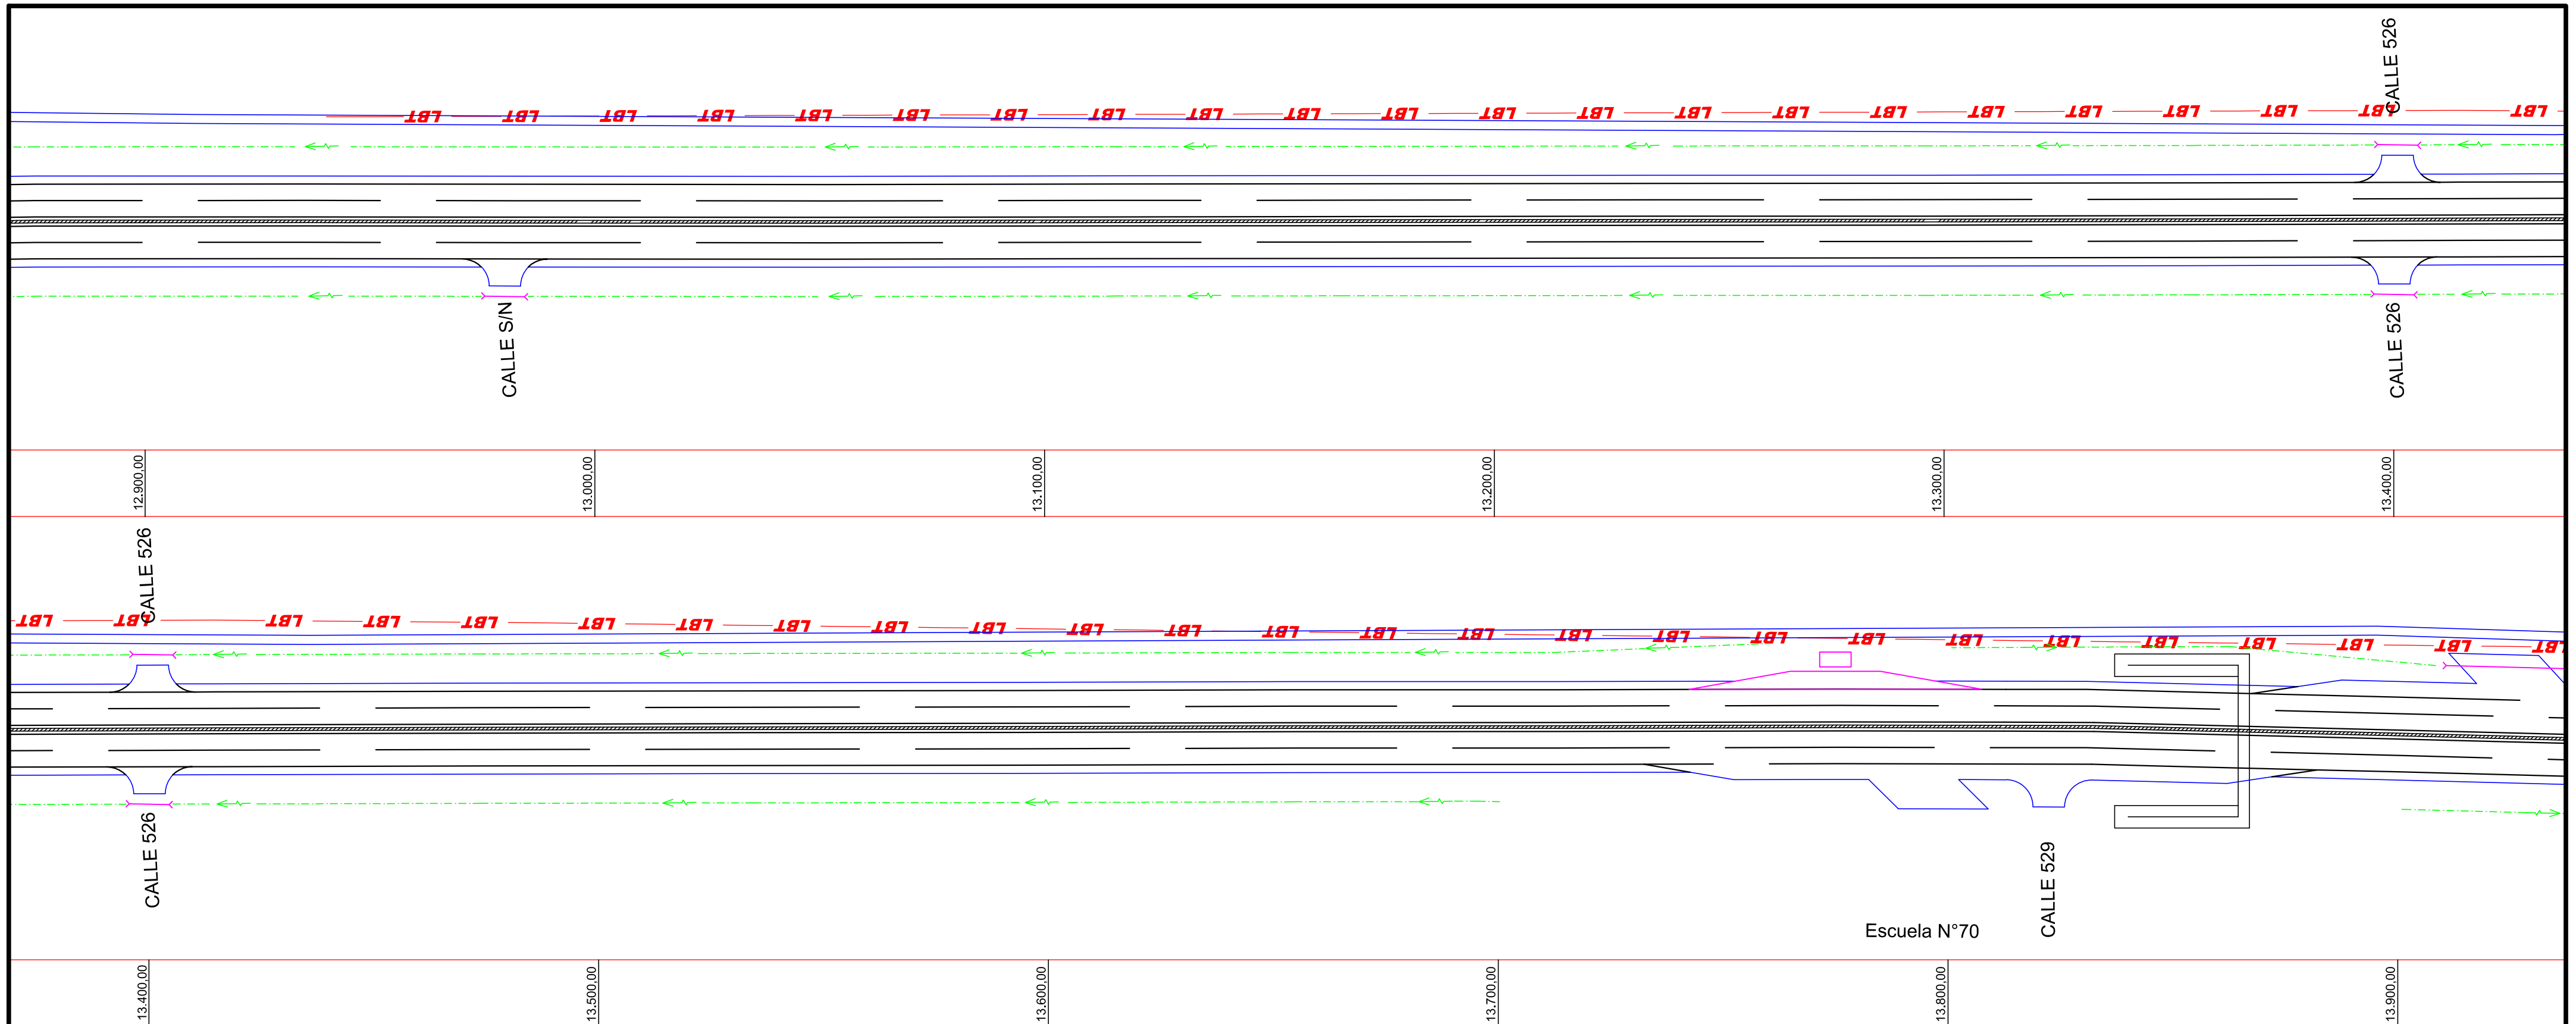

DIRECCION de VIALIDAD

Departamento VIALIDAD MUNICIPAL
Sub Gerencia ESTUDIOS y PROYECTOS




OBRA:
"REPAVIMENTACIÓN y DUPLICACIÓN de CALZADA en R.P.N°36"
Tramo: R.P.N°13 (av.520) - R.P.N°10 (av.66)
Partido de LA PLATA

INTERFERENCIAS LINEA BAJA TENSION


Marzo 2022

Escalas Hor. 1:1.000

Plano N°

 

hoja N°10

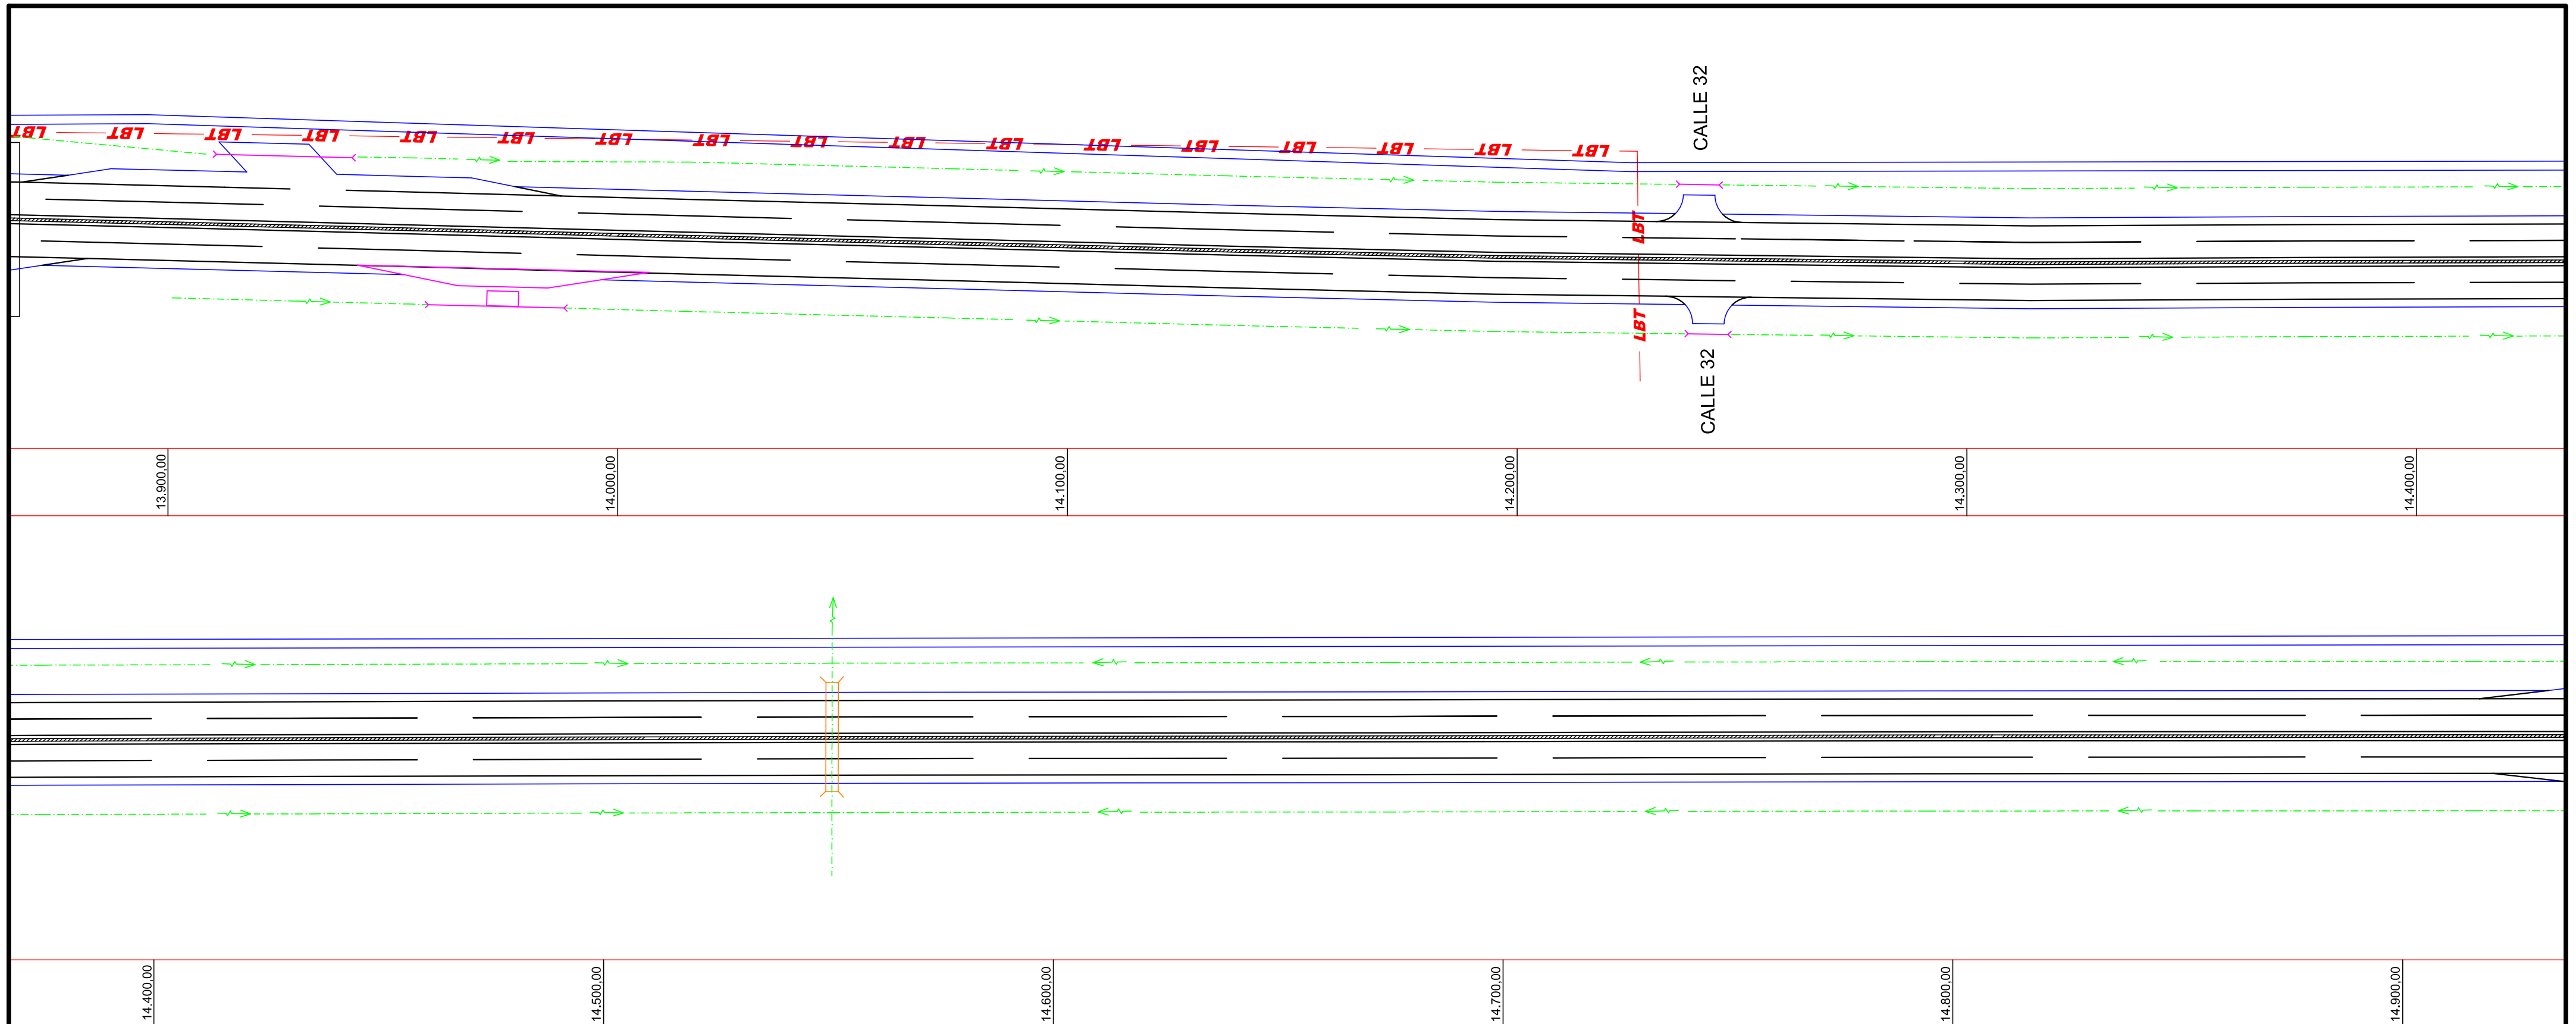

DIRECCION de VIALIDAD


Departamento VIALIDAD MUNICIPAL
Sub Gerencia ESTUDIOS y PROYECTOS



OBRA:
"REPAVIMENTACIÓN y DUPLICACIÓN de CALZADA en R.P.Nº36"
Tramo: R.P.Nº13 (av.520) - R.P.Nº10 (av.66)
Partido de LA PLATA

INTERFERENCIAS LINEA BAJA TENSION


Plano N°

 

Marzo 2022

Escalas Hor. 1:1.000

hoja N°11

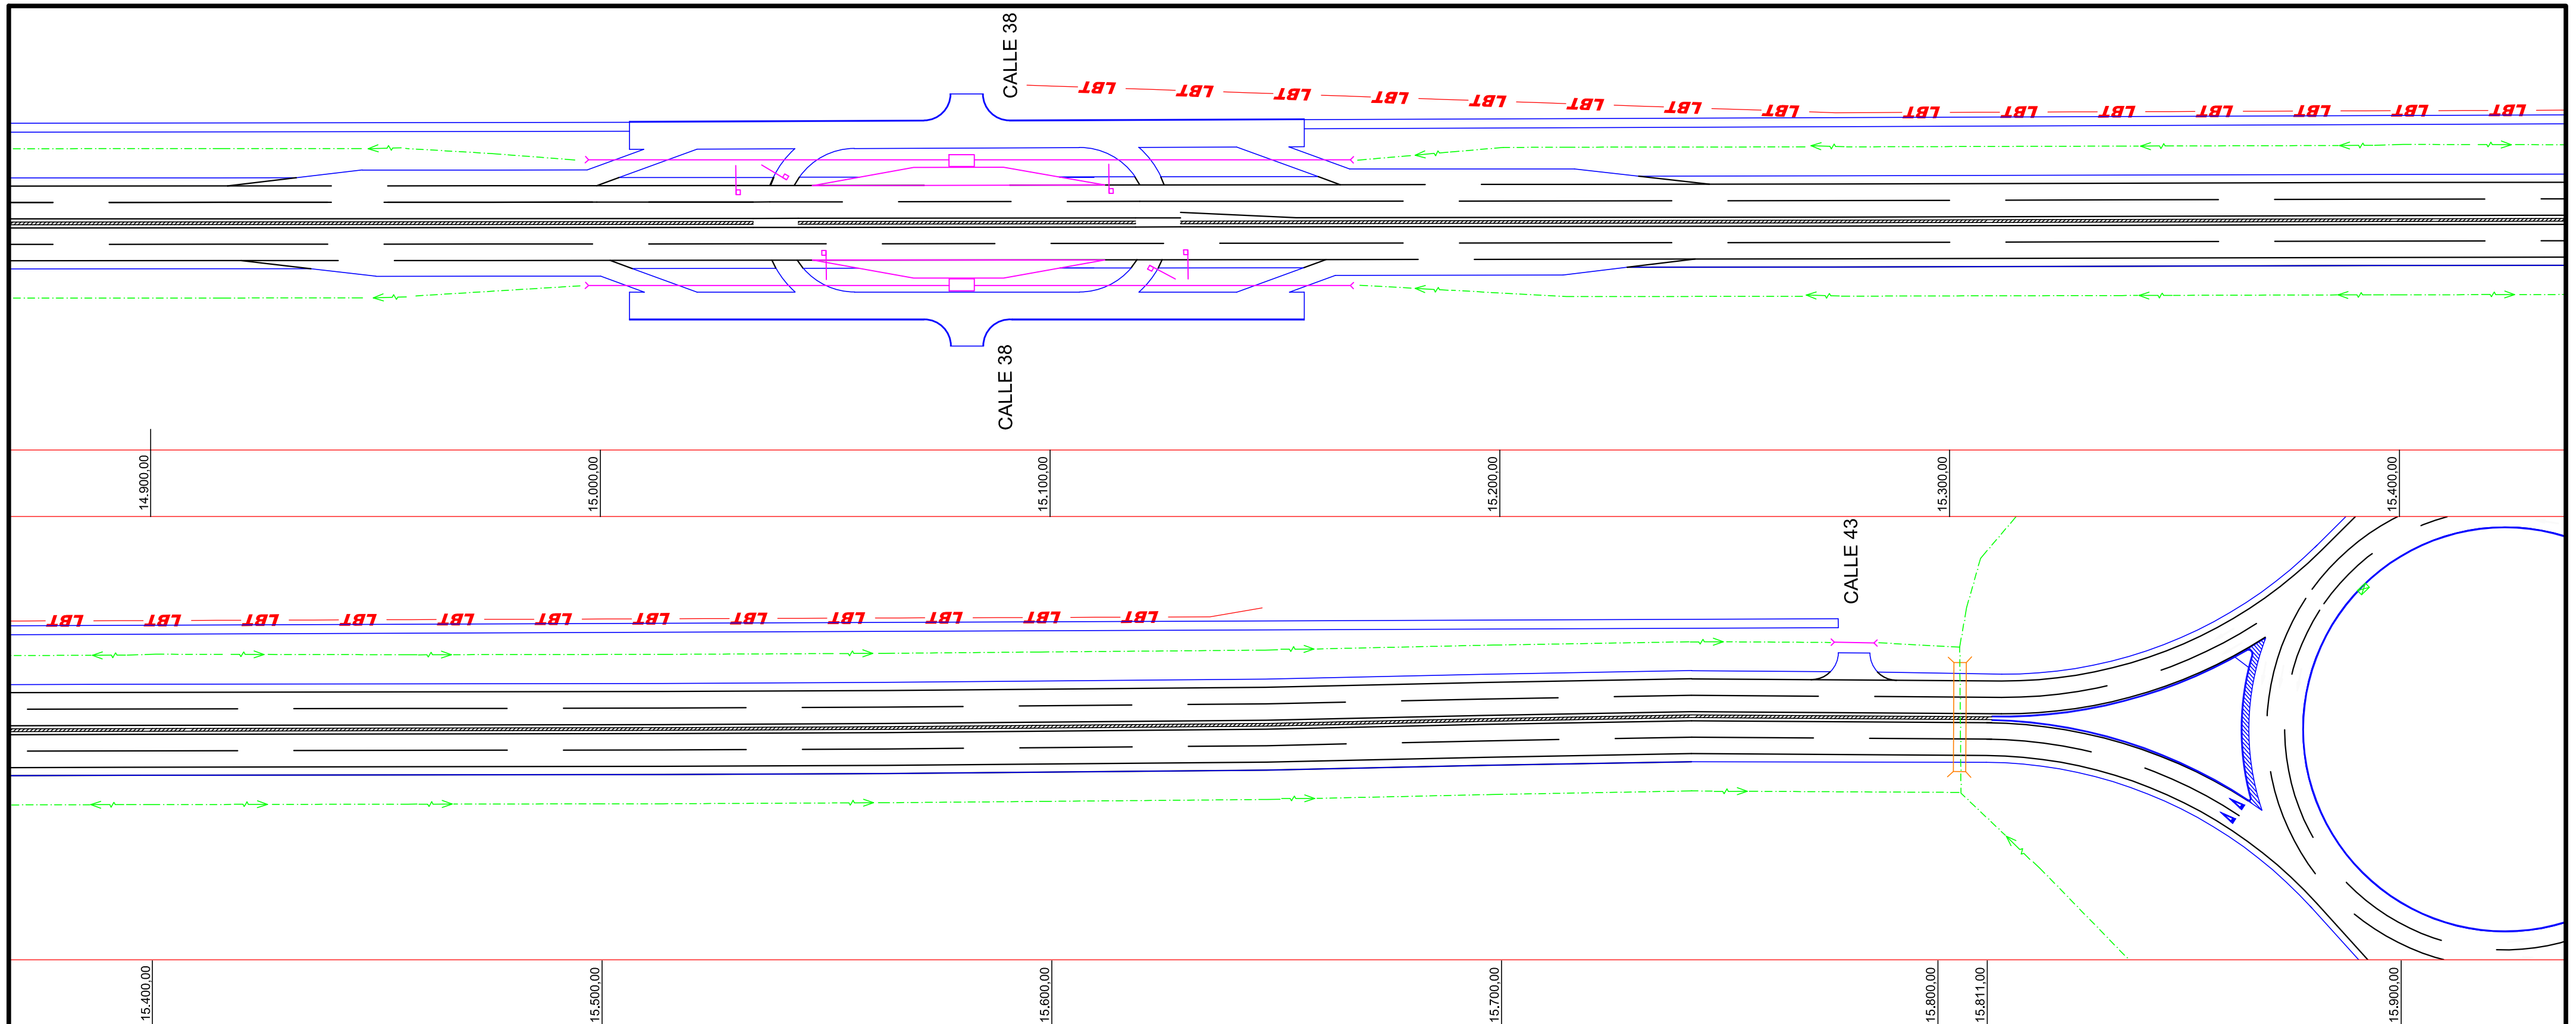

DIRECCION de VIALIDAD

Departamento VIALIDAD MUNICIPAL
Sub Gerencia ESTUDIOS y PROYECTOS



DIRECCIÓN DE VIALIDAD



OBRA:

"REPAVIMENTACIÓN y DUPLICACIÓN de CALZADA en R.P.N°36"

Tramo: R.P.N°13 (av.520) - R.P.N°10 (av.66)


Partido de LA PLATA

**INTERFERENCIAS
LINEA BAJA TENSION**


Marzo 2022

Escalas Hor. 1:1.000

Plano N°

 

hoja N°12

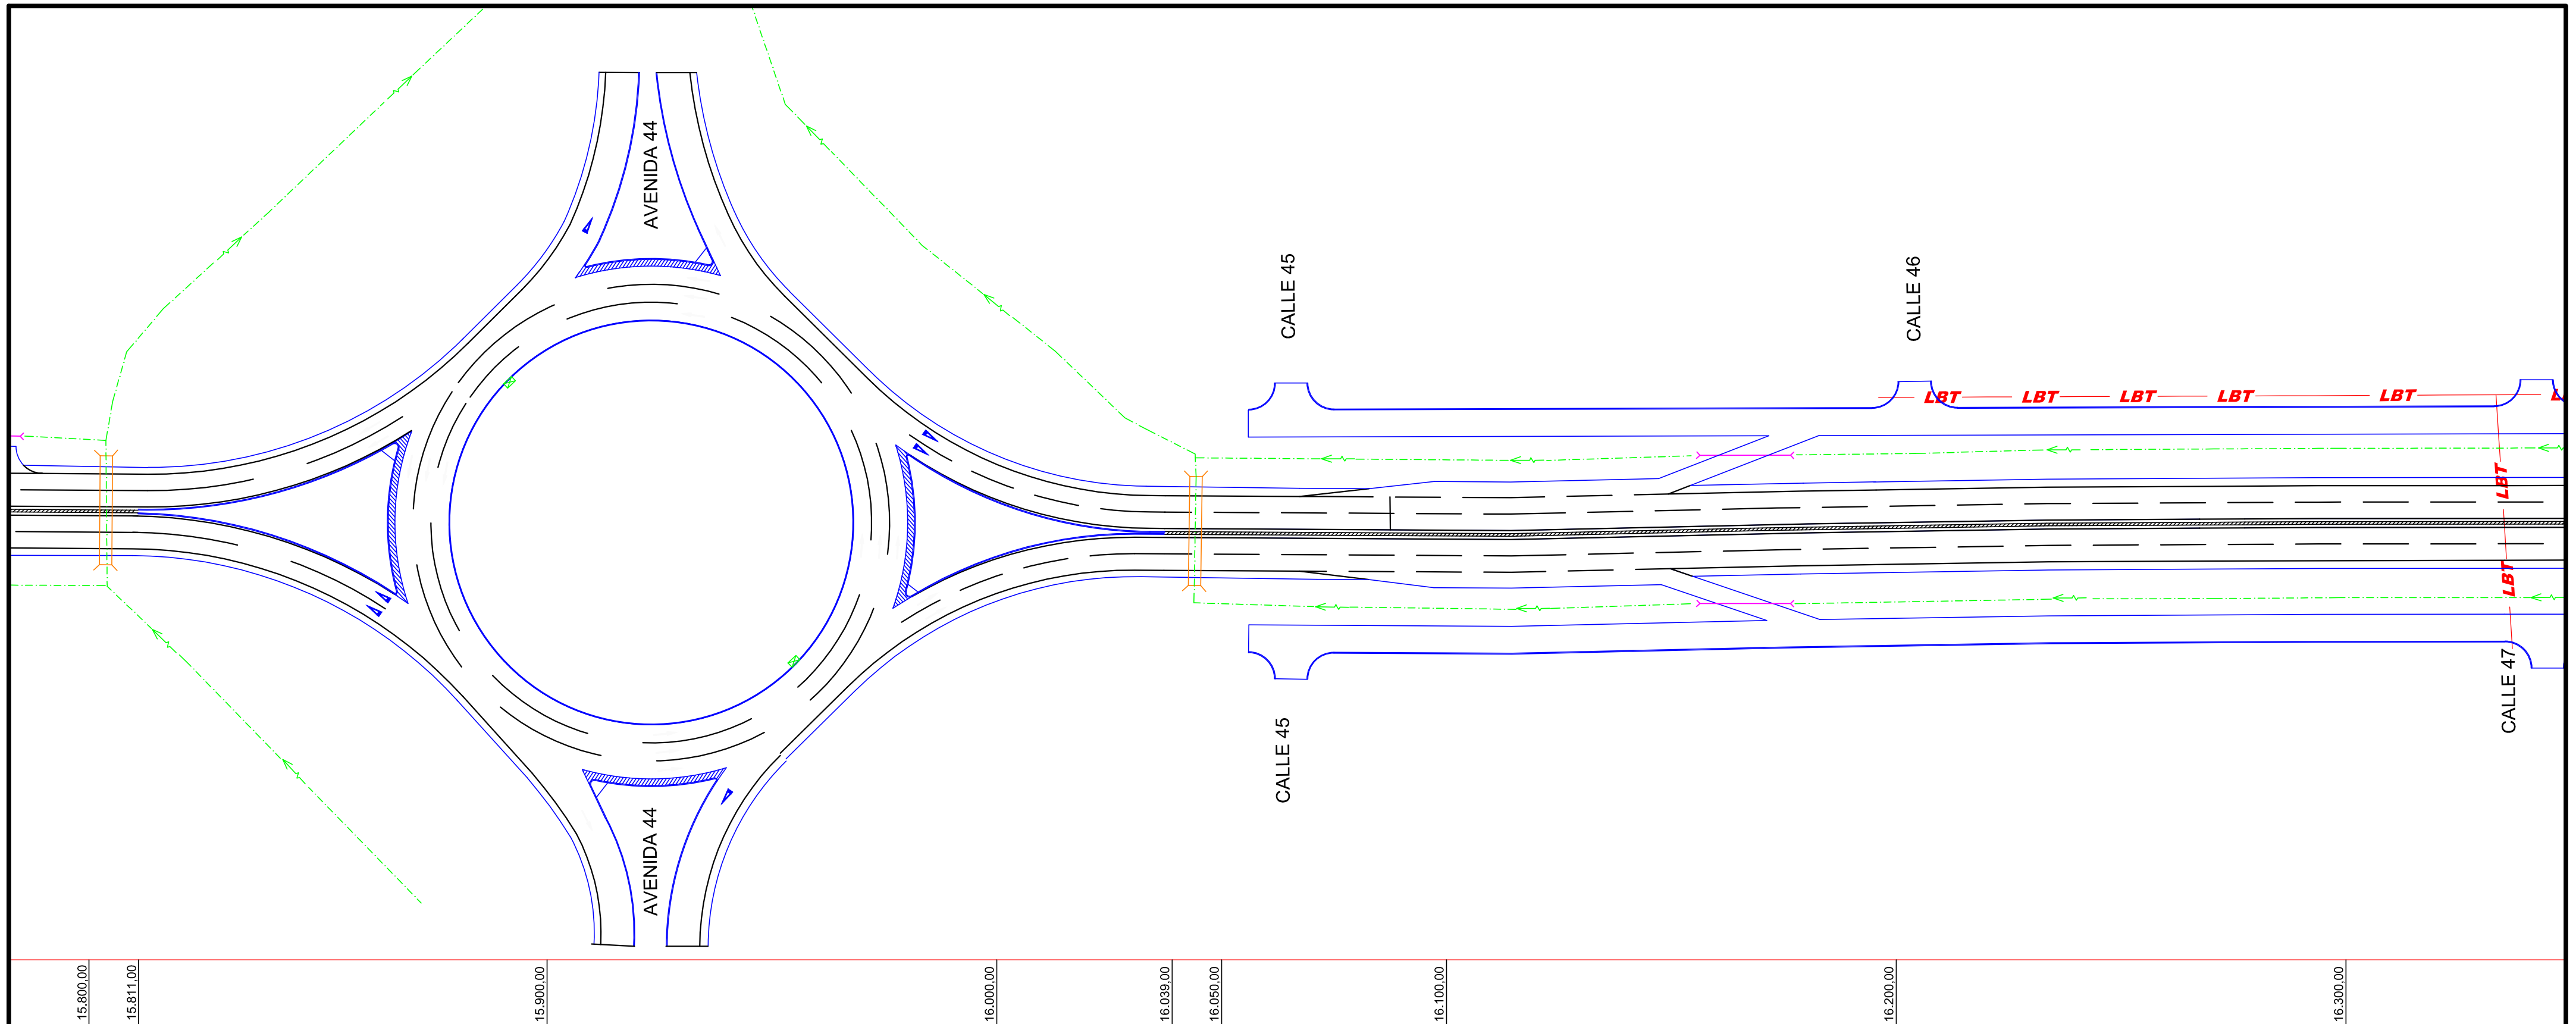

DIRECCION de VIALIDAD

Departamento VIALIDAD MUNICIPAL
Sub Gerencia ESTUDIOS y PROYECTOS




OBRA:
"REPAVIMENTACIÓN y DUPLICACIÓN de CALZADA en R.P.N°36"
Tramo: R.P.N°13 (av.520) - R.P.N°10 (av.66)
Partido de LA PLATA

**INTERFERENCIAS
LINEA BAJA TENSION**


Marzo 2022

Escalas Hor. 1:1.000

Plano N°

 

hoja N°13

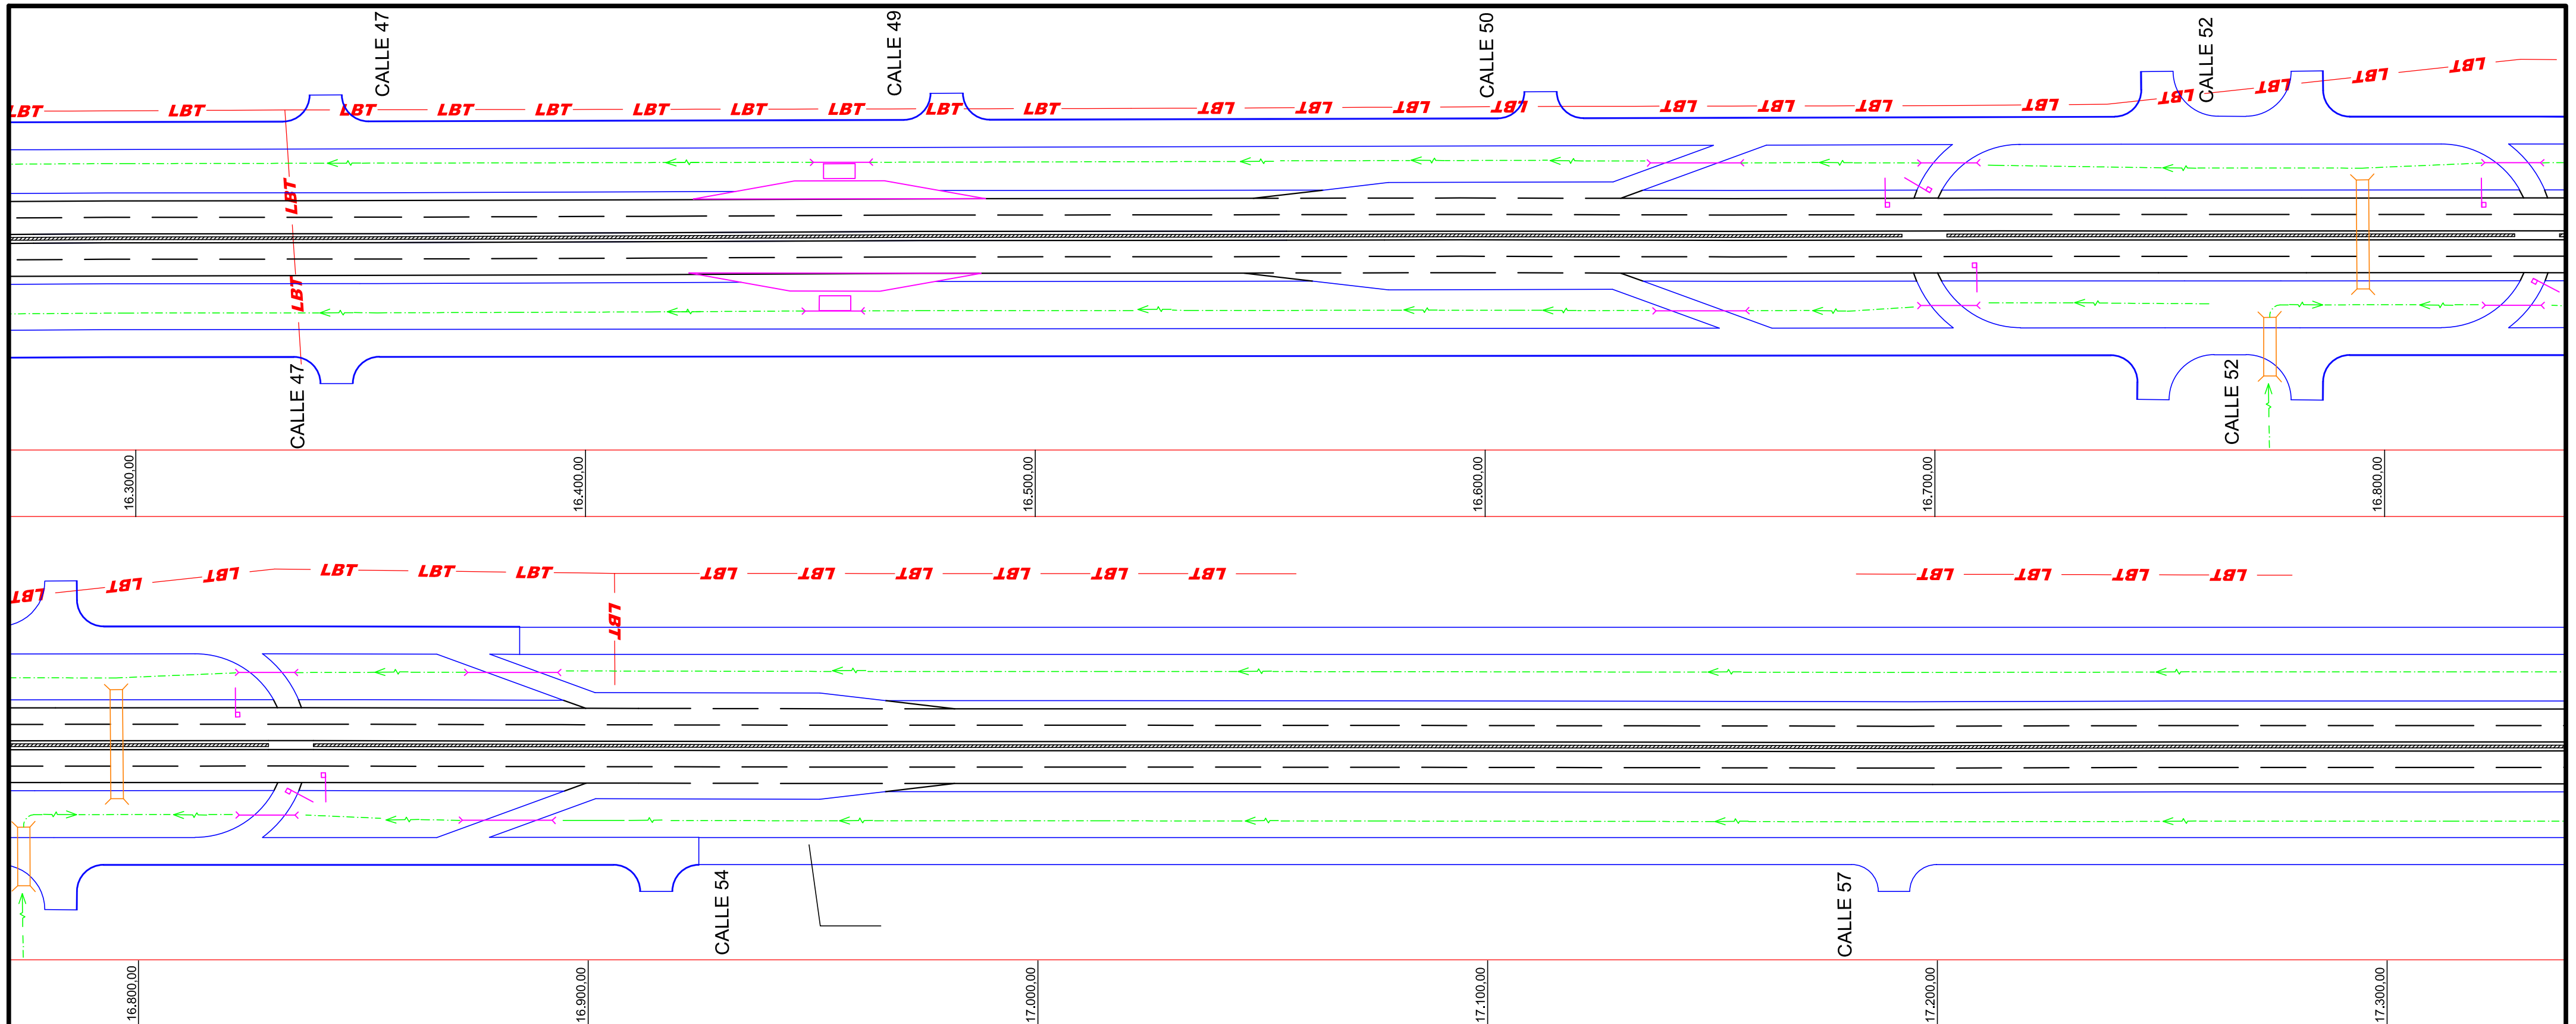

DIRECCION de VIALIDAD

Departamento VIALIDAD MUNICIPAL
Sub Gerencia ESTUDIOS y PROYECTOS



OBRA:


"REPAVIMENTACIÓN y DUPLICACIÓN de CALZADA en R.P.N°36"

Tramo: R.P.N°13 (av.520) - R.P.N°10 (av.66)

Partido de LA PLATA

INTERFERENCIAS LINEA BAJA TENSION


Plano N°

 

Marzo 2022

Escalas Hor. 1:1.000

hoja N°14

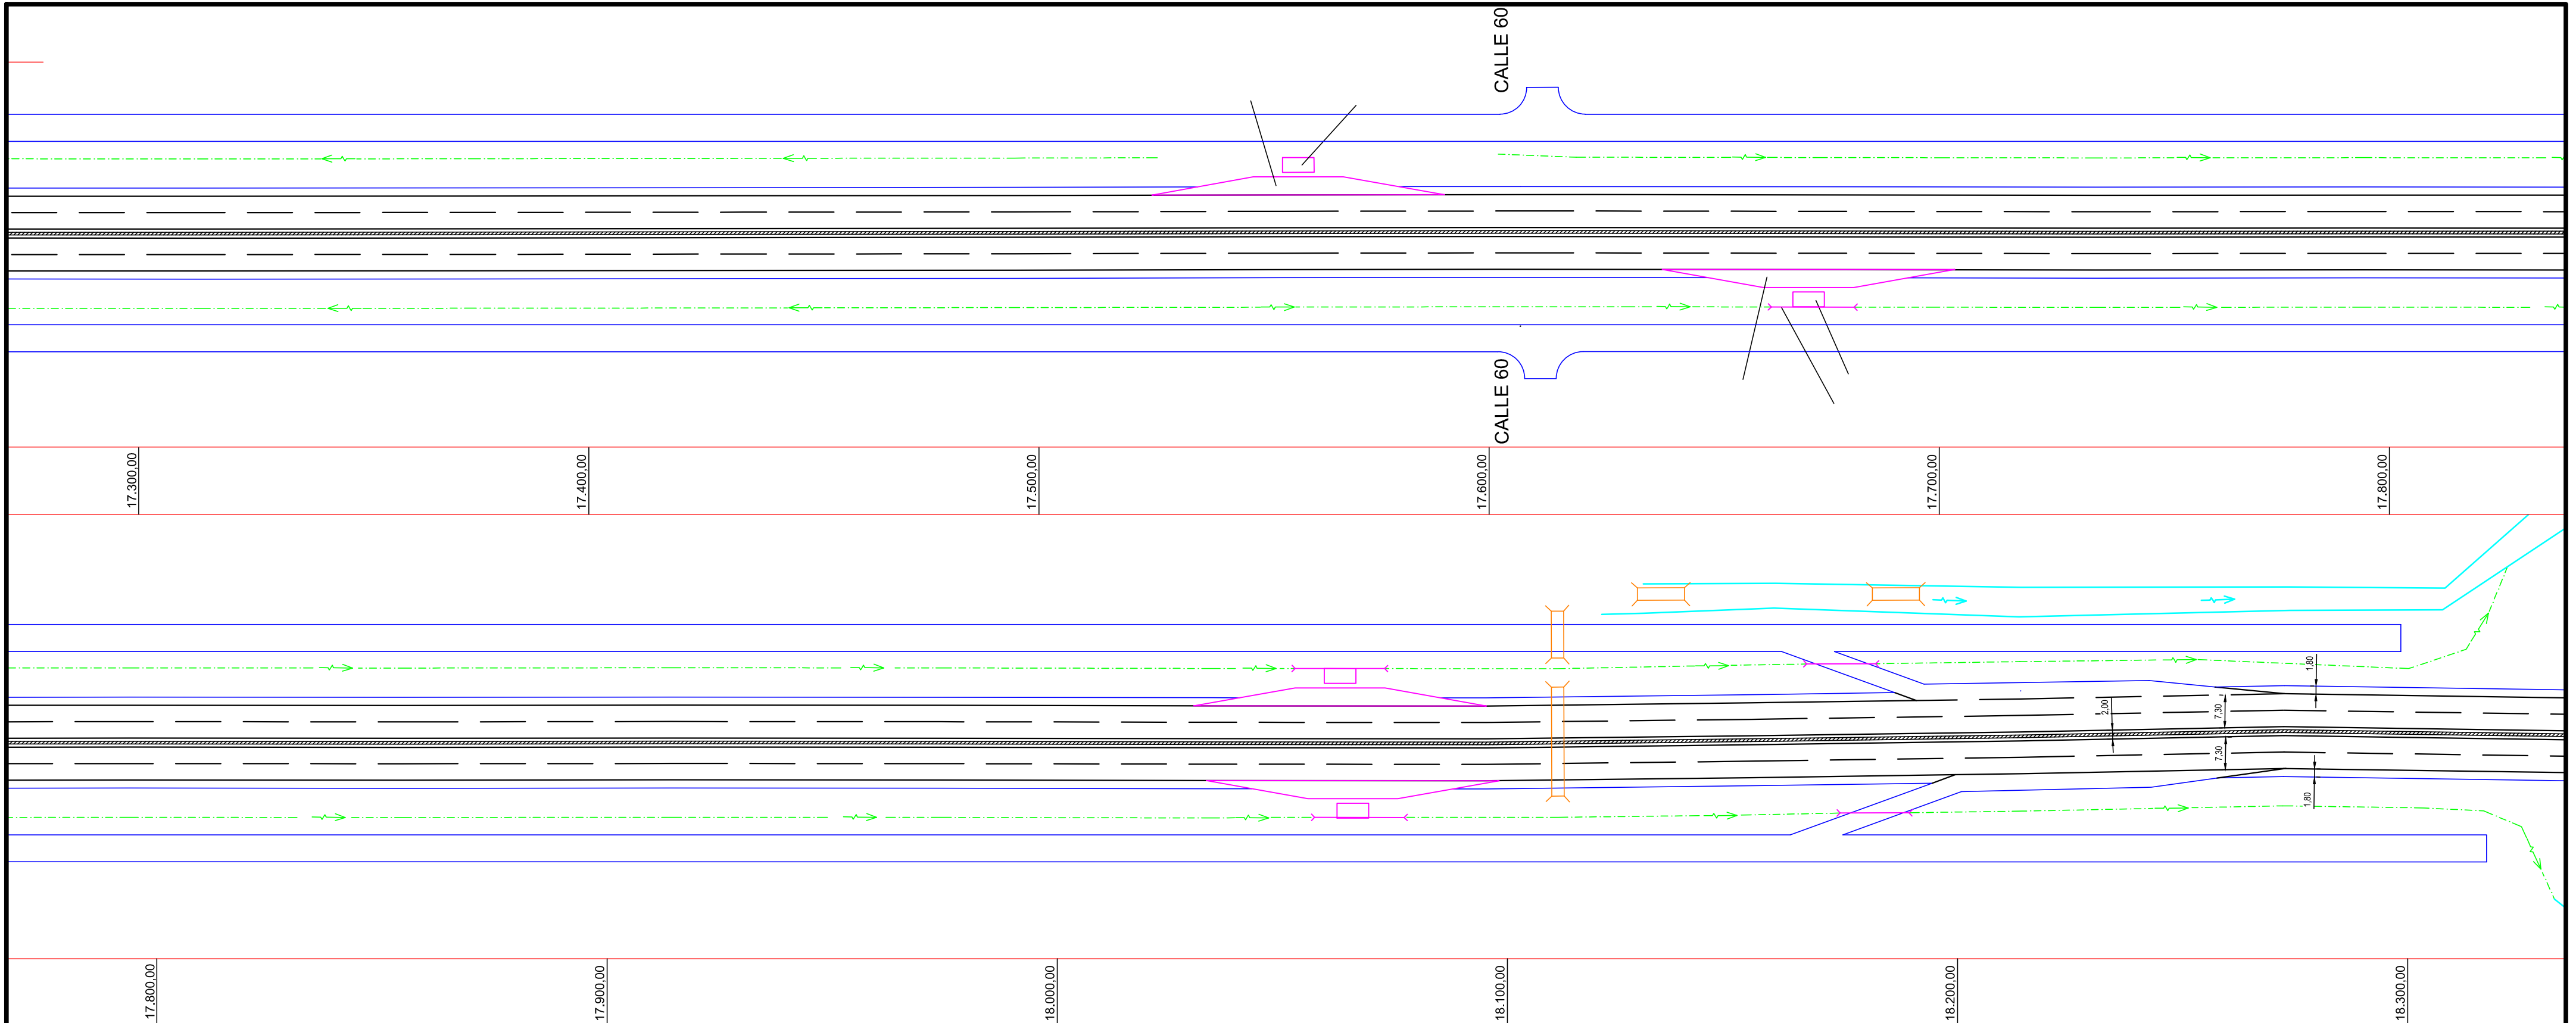

DIRECCION de VIALIDAD
 Departamento VIALIDAD MUNICIPAL
 Sub Gerencia ESTUDIOS y PROYECTOS



OBRA:
"REPAVIMENTACIÓN y DUPLICACIÓN de CALZADA en R.P.N°36"
Tramo: R.P.N°13 (av.520) - R.P.N°10 (av.66)
Partido de LA PLATA


INTERFERENCIAS
LINEA BAJA TENSION

Marzo 2022

Escalas Hor. 1:1.000

Plano N°

hoja N°15

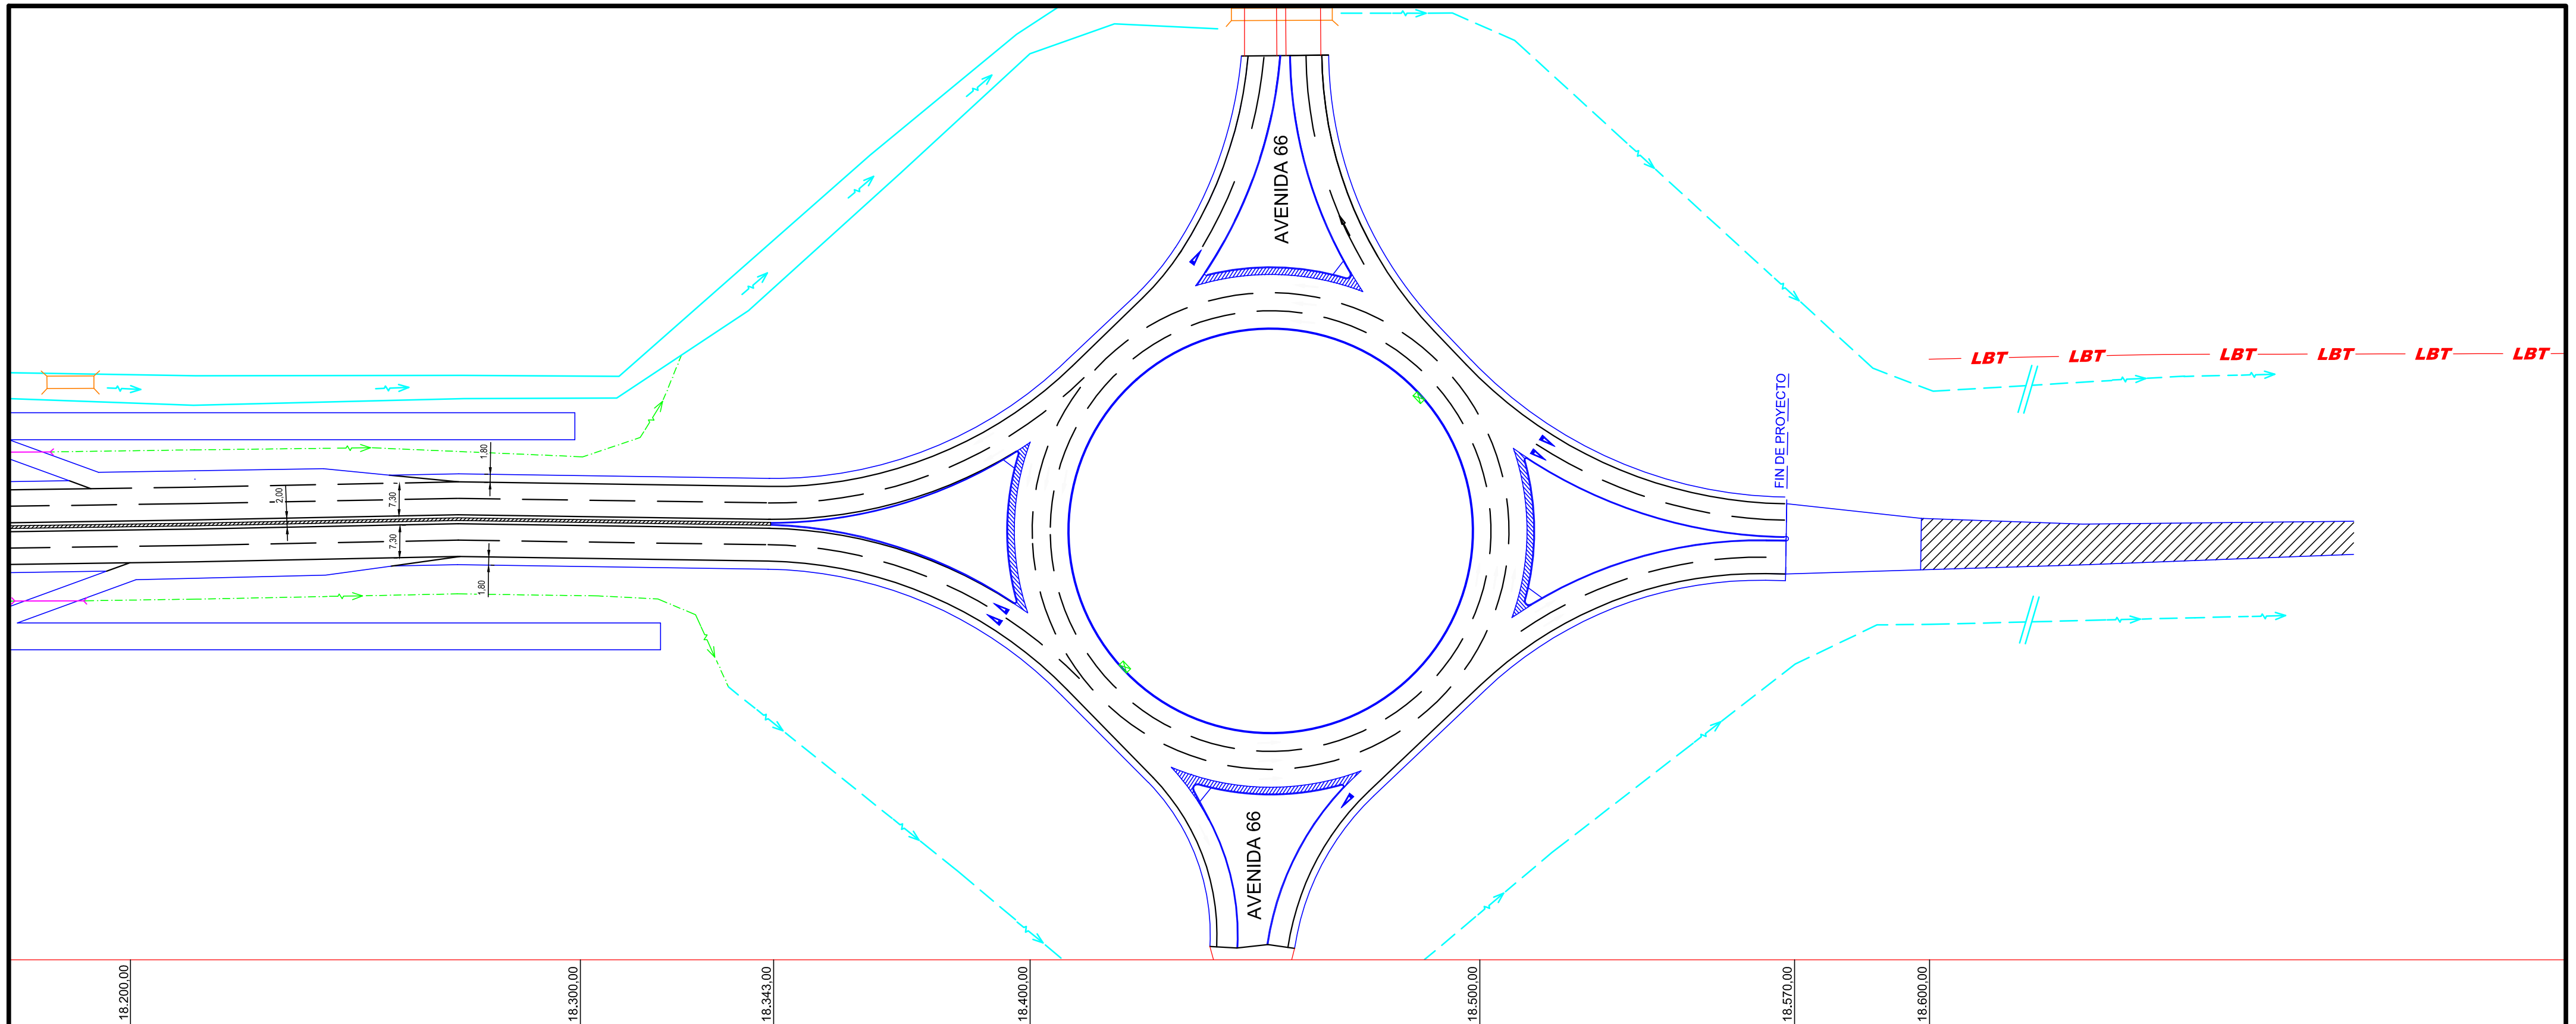

DIRECCION de VIALIDAD

Departamento VIALIDAD MUNICIPAL
Sub Gerencia ESTUDIOS y PROYECTOS



DIRECCIÓN DE VIALIDAD



OBRA:

"REPAVIMENTACIÓN y DUPLICACIÓN de CALZADA en R.P.N°36"

Tramo: R.P.N°13 (av.520) - R.P.N°10 (av.66)


Partido de LA PLATA

INTERFERENCIAS LINEA BAJA TENSION


Marzo 2022

Escalas Hor. 1:1.000

Plano N°

 

hoja N°16

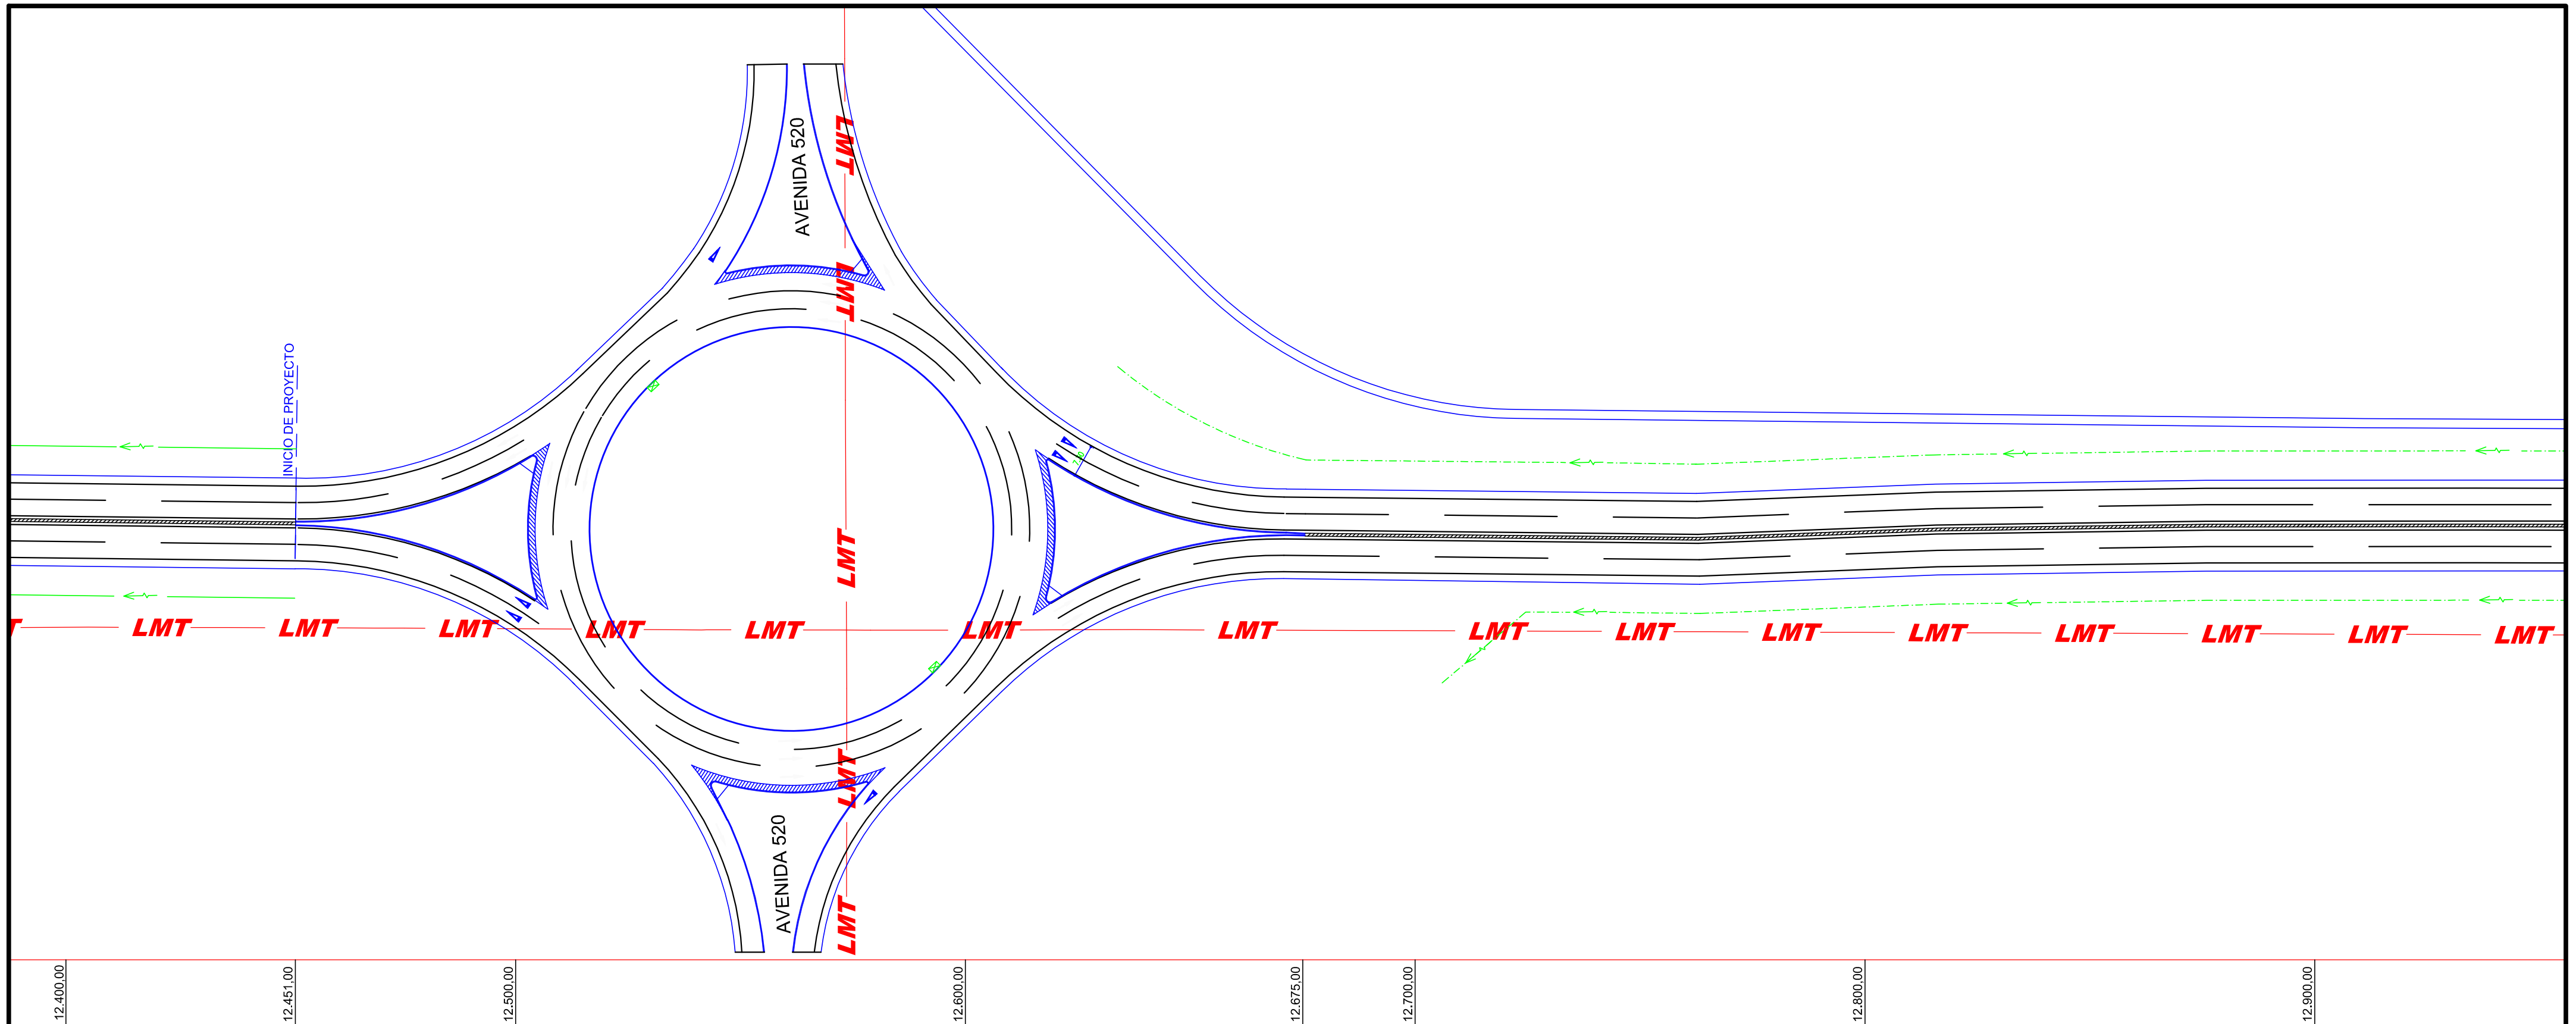

DIRECCION de VIALIDAD

Departamento VIALIDAD MUNICIPAL
Sub Gerencia ESTUDIOS y PROYECTOS



OBRA:

"REPAVIMENTACIÓN y DUPLICACIÓN de CALZADA en R.P.N°36"

Tramo: R.P.N°13 (av.520) - R.P.N°10 (av.66)


Partido de LA PLATA

INTERFERENCIAS LINEA MEDIA TENSION


Marzo 2022

Escalas Hor. 1:1.000

Plano N°

 

hoja N°17

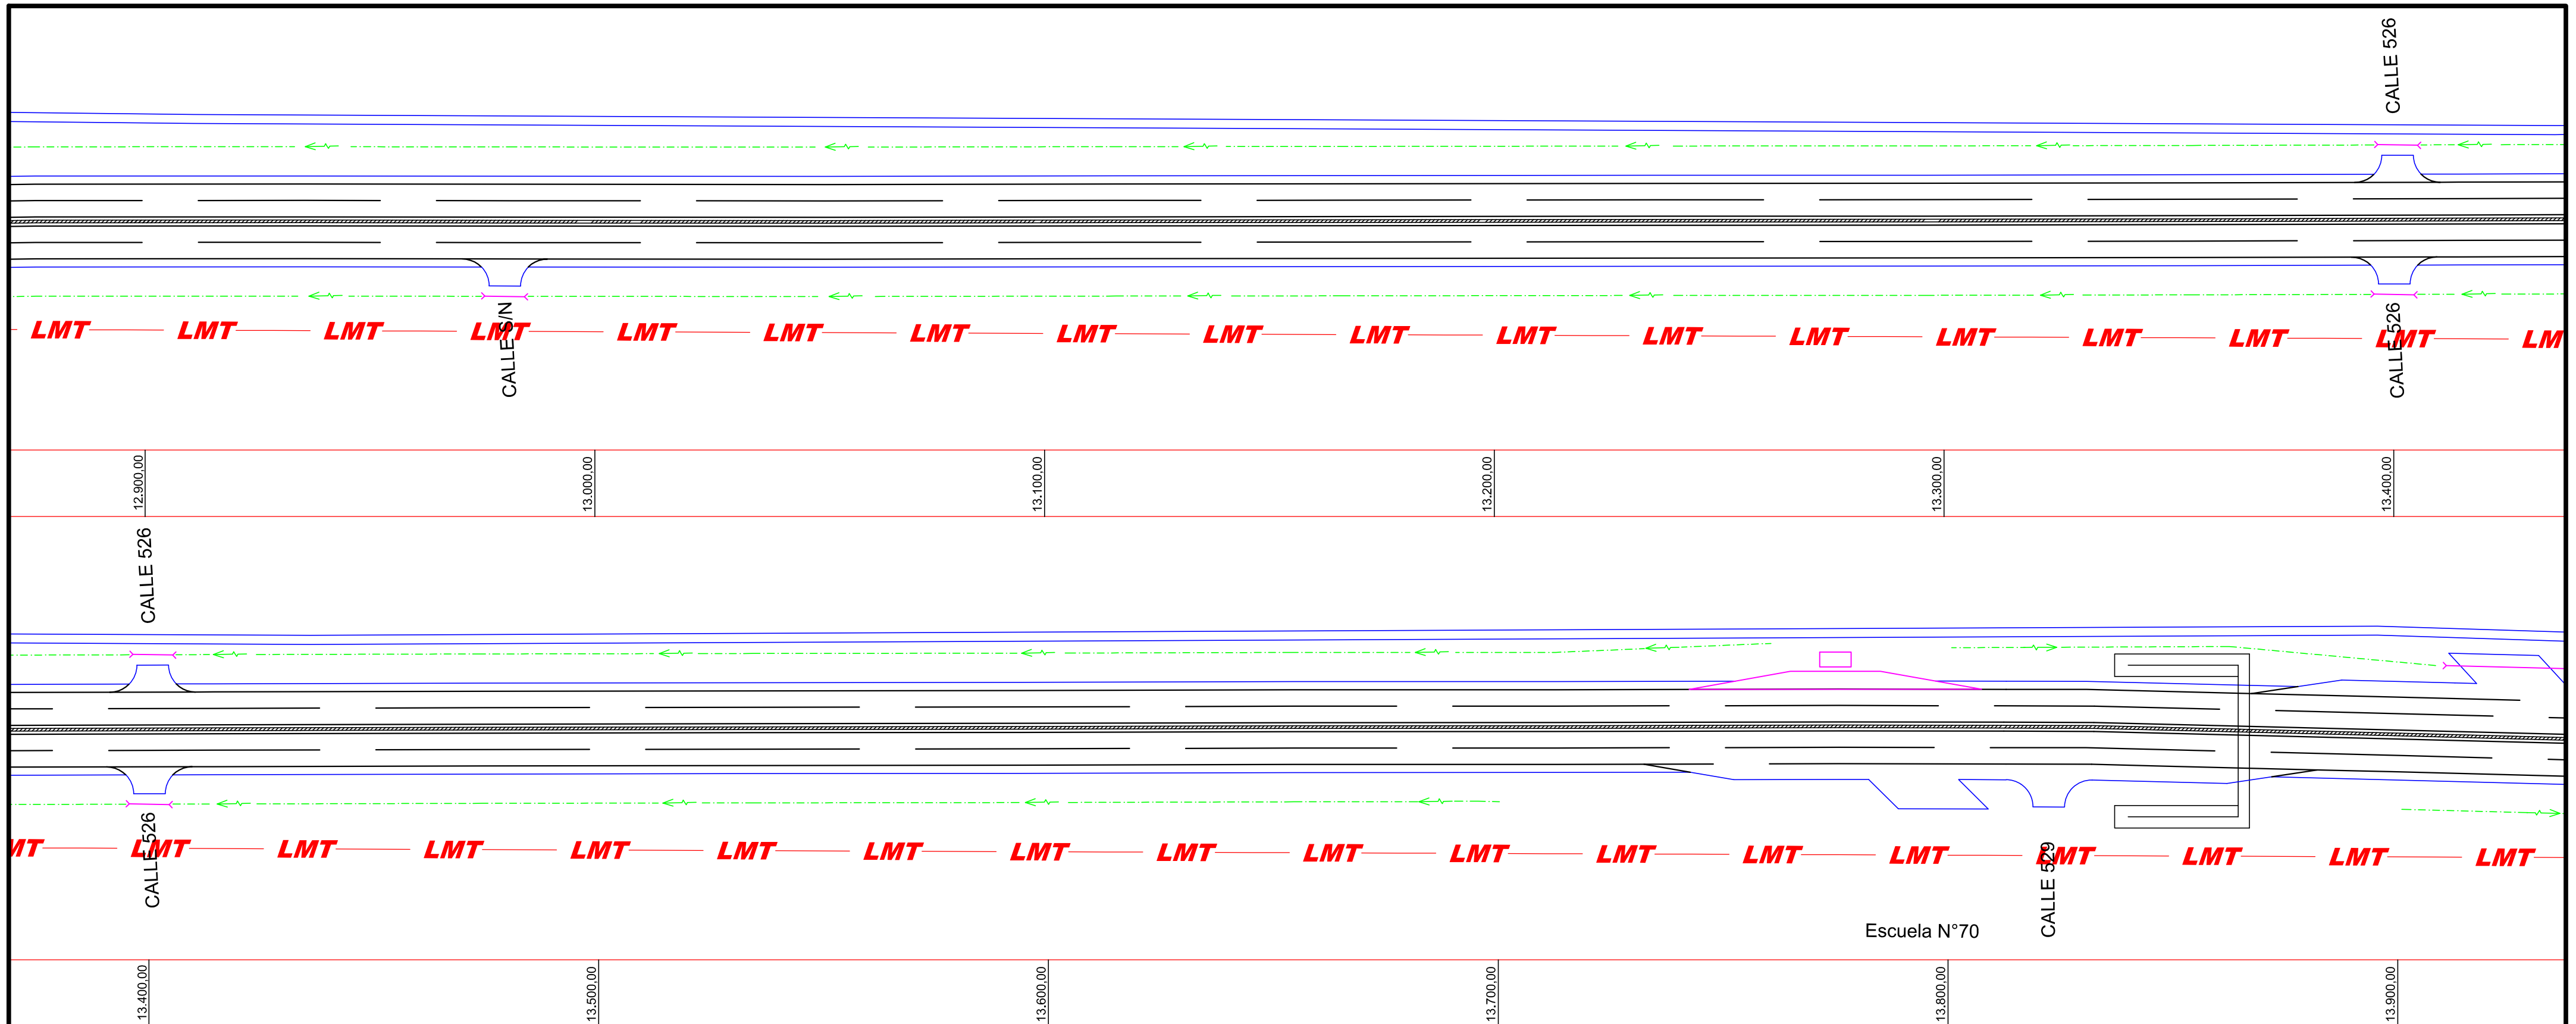

DIRECCION de VIALIDAD


Departamento VIALIDAD MUNICIPAL
Sub Gerencia ESTUDIOS y PROYECTOS



OBRA:
"REPAVIMENTACIÓN y DUPLICACIÓN de CALZADA en R.P.N°36"
Tramo: R.P.N°13 (av.520) - R.P.N°10 (av.66)
Partido de LA PLATA

**INTERFERENCIAS
LINEA MEDIA TENSION**


Plano N°

 

Marzo 2022

Escalas Hor. 1:1.000

hoja N°18

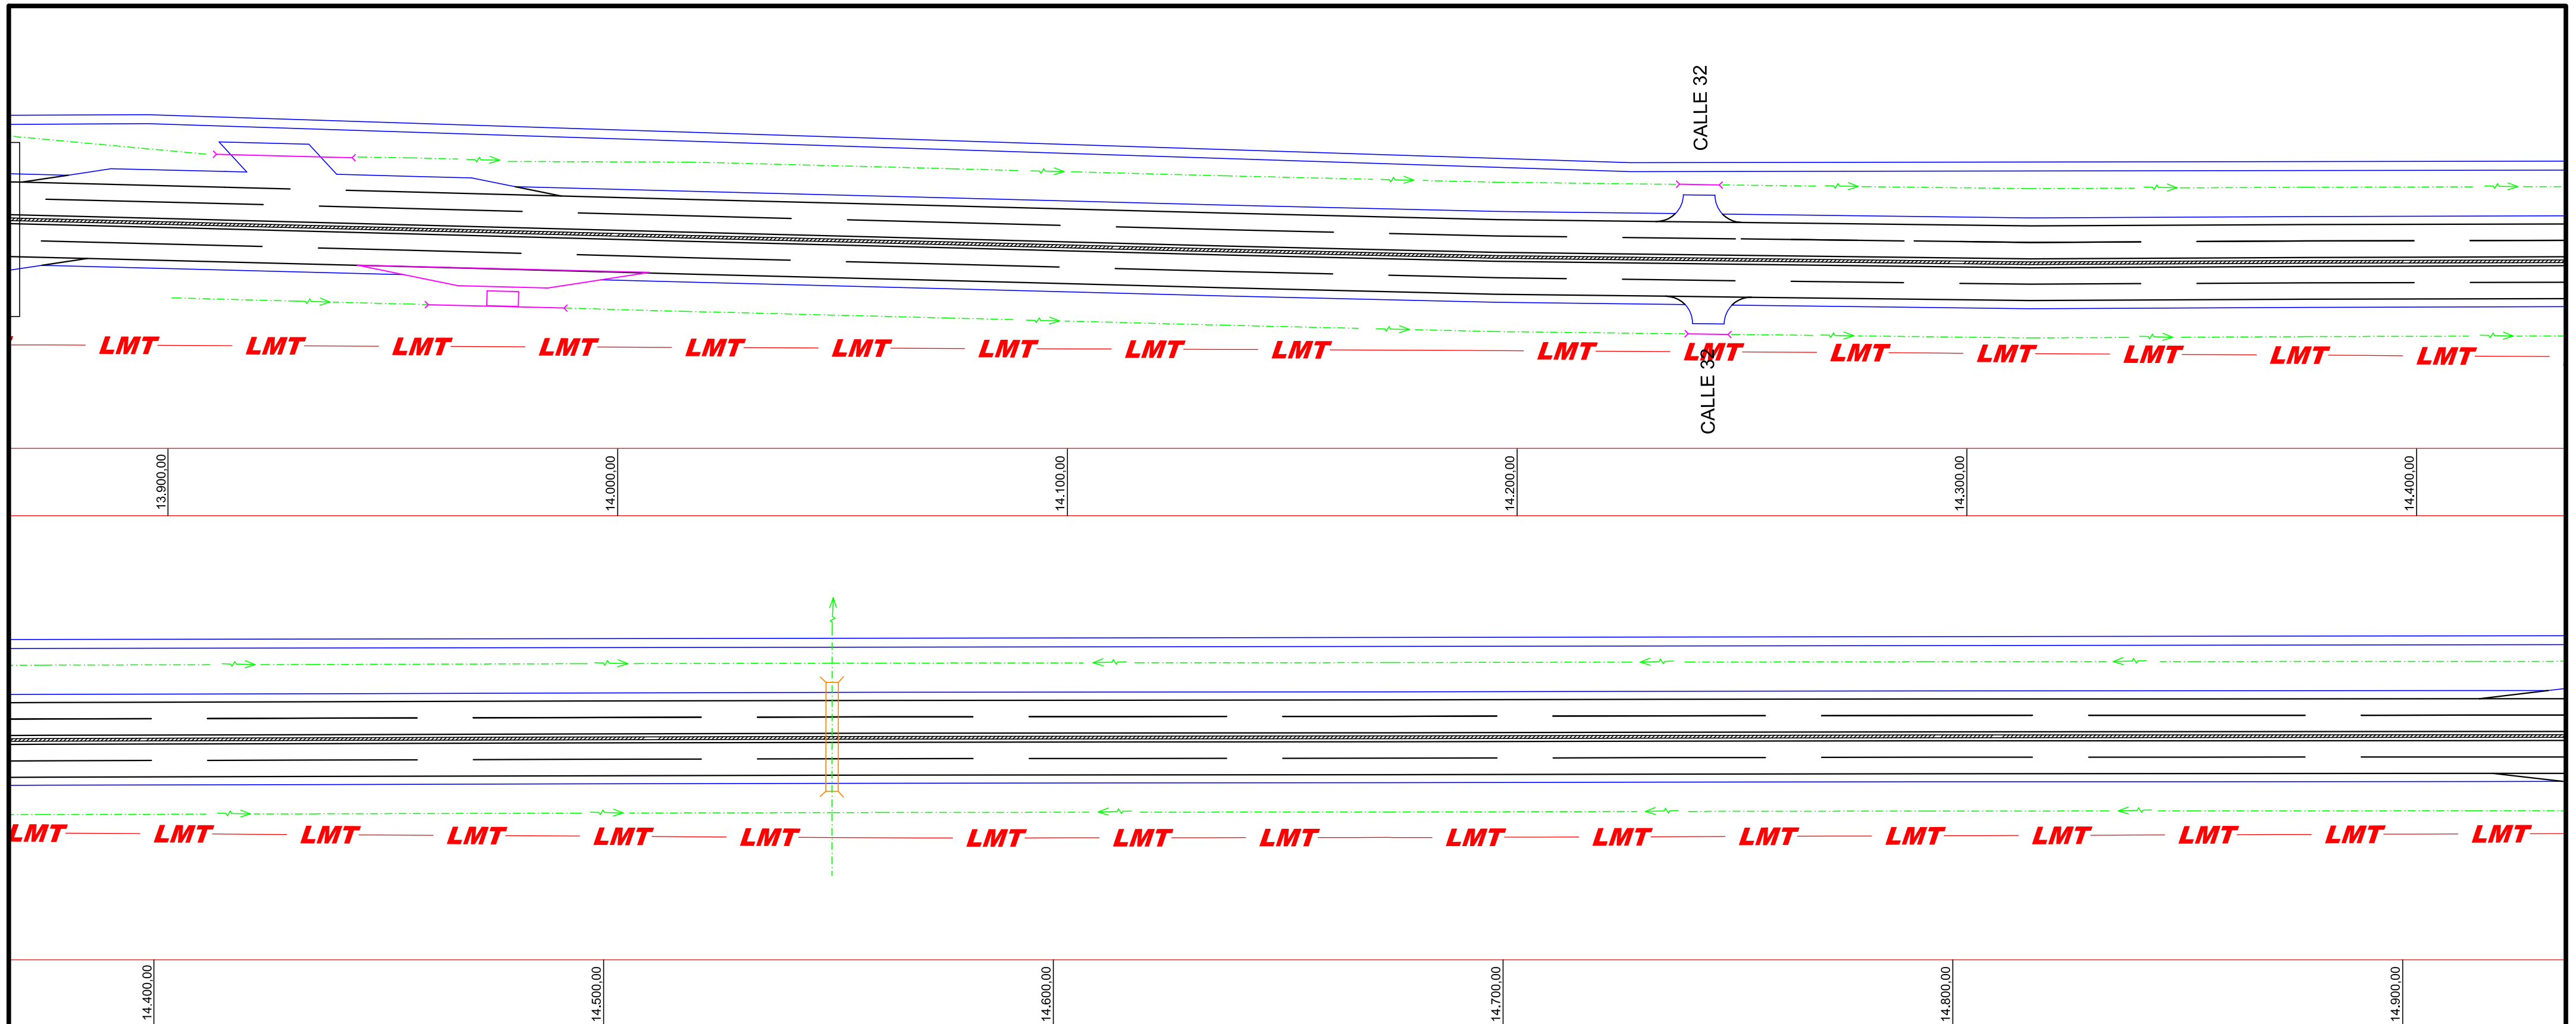

DIRECCION de VIALIDAD

Departamento VIALIDAD MUNICIPAL
Sub Gerencia ESTUDIOS y PROYECTOS



OBRA:


"REPAVIMENTACIÓN y DUPLICACIÓN de CALZADA en R.P.Nº36"

Tramo: R.P.Nº13 (av.520) - R.P.Nº10 (av.66)

Partido de LA PLATA

**INTERFERENCIAS
LINEA MEDIA TENSION**


Plano N°

 

Marzo 2022

Escalas Hor. 1:1.000

hoja N°19

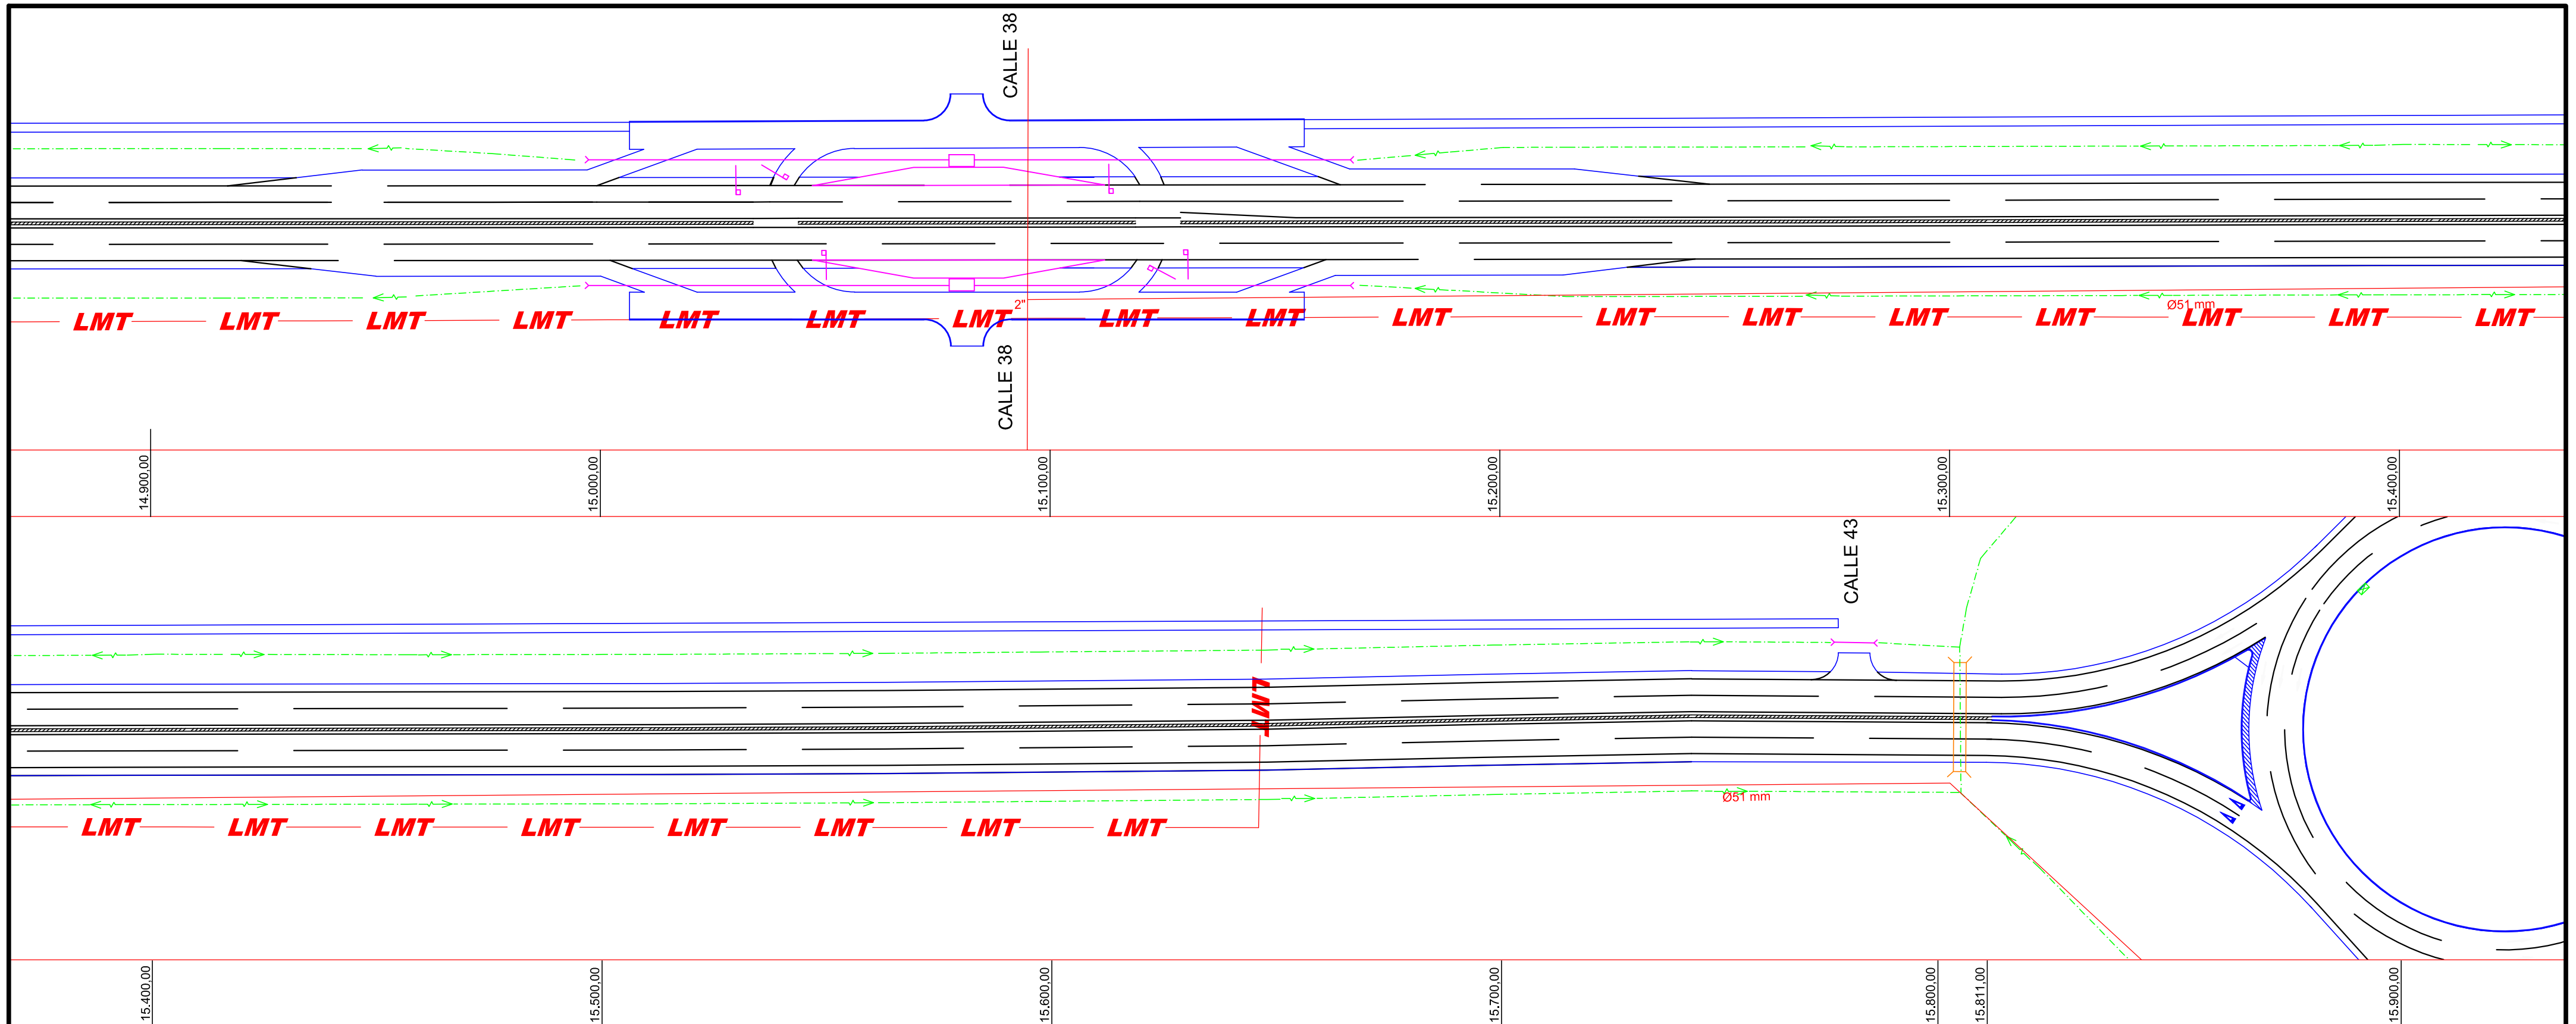

DIRECCION de VIALIDAD

Departamento VIALIDAD MUNICIPAL
Sub Gerencia ESTUDIOS y PROYECTOS



OBRA:

"REPAVIMENTACIÓN y DUPLICACIÓN de CALZADA en R.P.N°36"

Tramo: R.P.N°13 (av.520) - R.P.N°10 (av.66)

Partido de LA PLATA

INTERFERENCIAS LINEA MEDIA TENSION


Marzo 2022

Escalas Hor. 1:1.000

Plano N°



hoja N°20

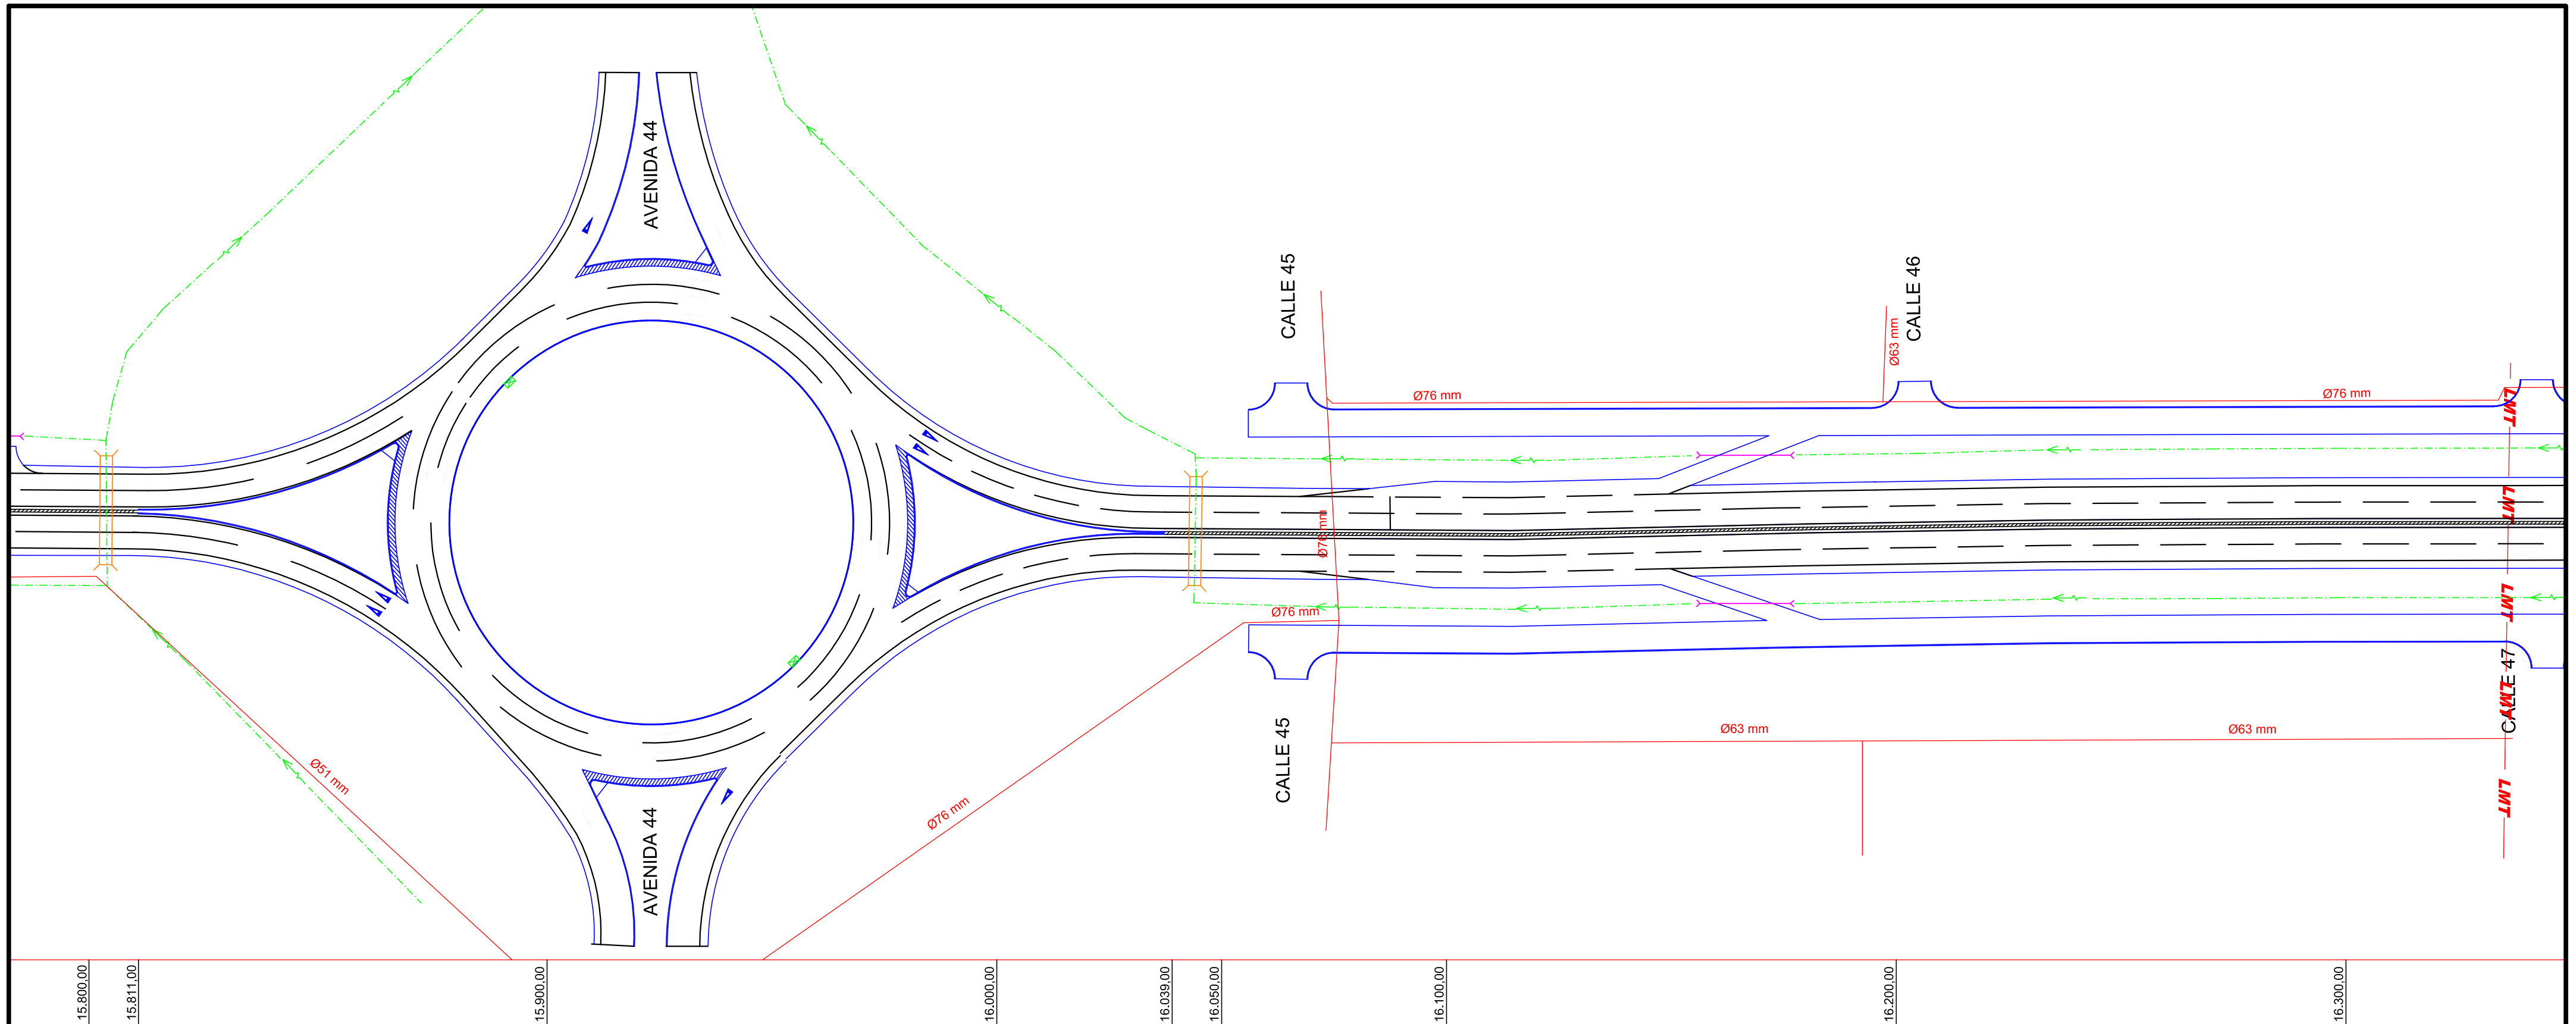

DIRECCION de VIALIDAD

Departamento VIALIDAD MUNICIPAL
Sub Gerencia ESTUDIOS y PROYECTOS




OBRA:
"REPAVIMENTACIÓN y DUPLICACIÓN de CALZADA en R.P.N°36"
Tramo: R.P.N°13 (av.520) - R.P.N°10 (av.66)
Partido de LA PLATA

INTERFERENCIAS LINEA MEDIA TENSION


Marzo 2022

Escalas Hor. 1:1.000

Plano N°

 

hoja N°21

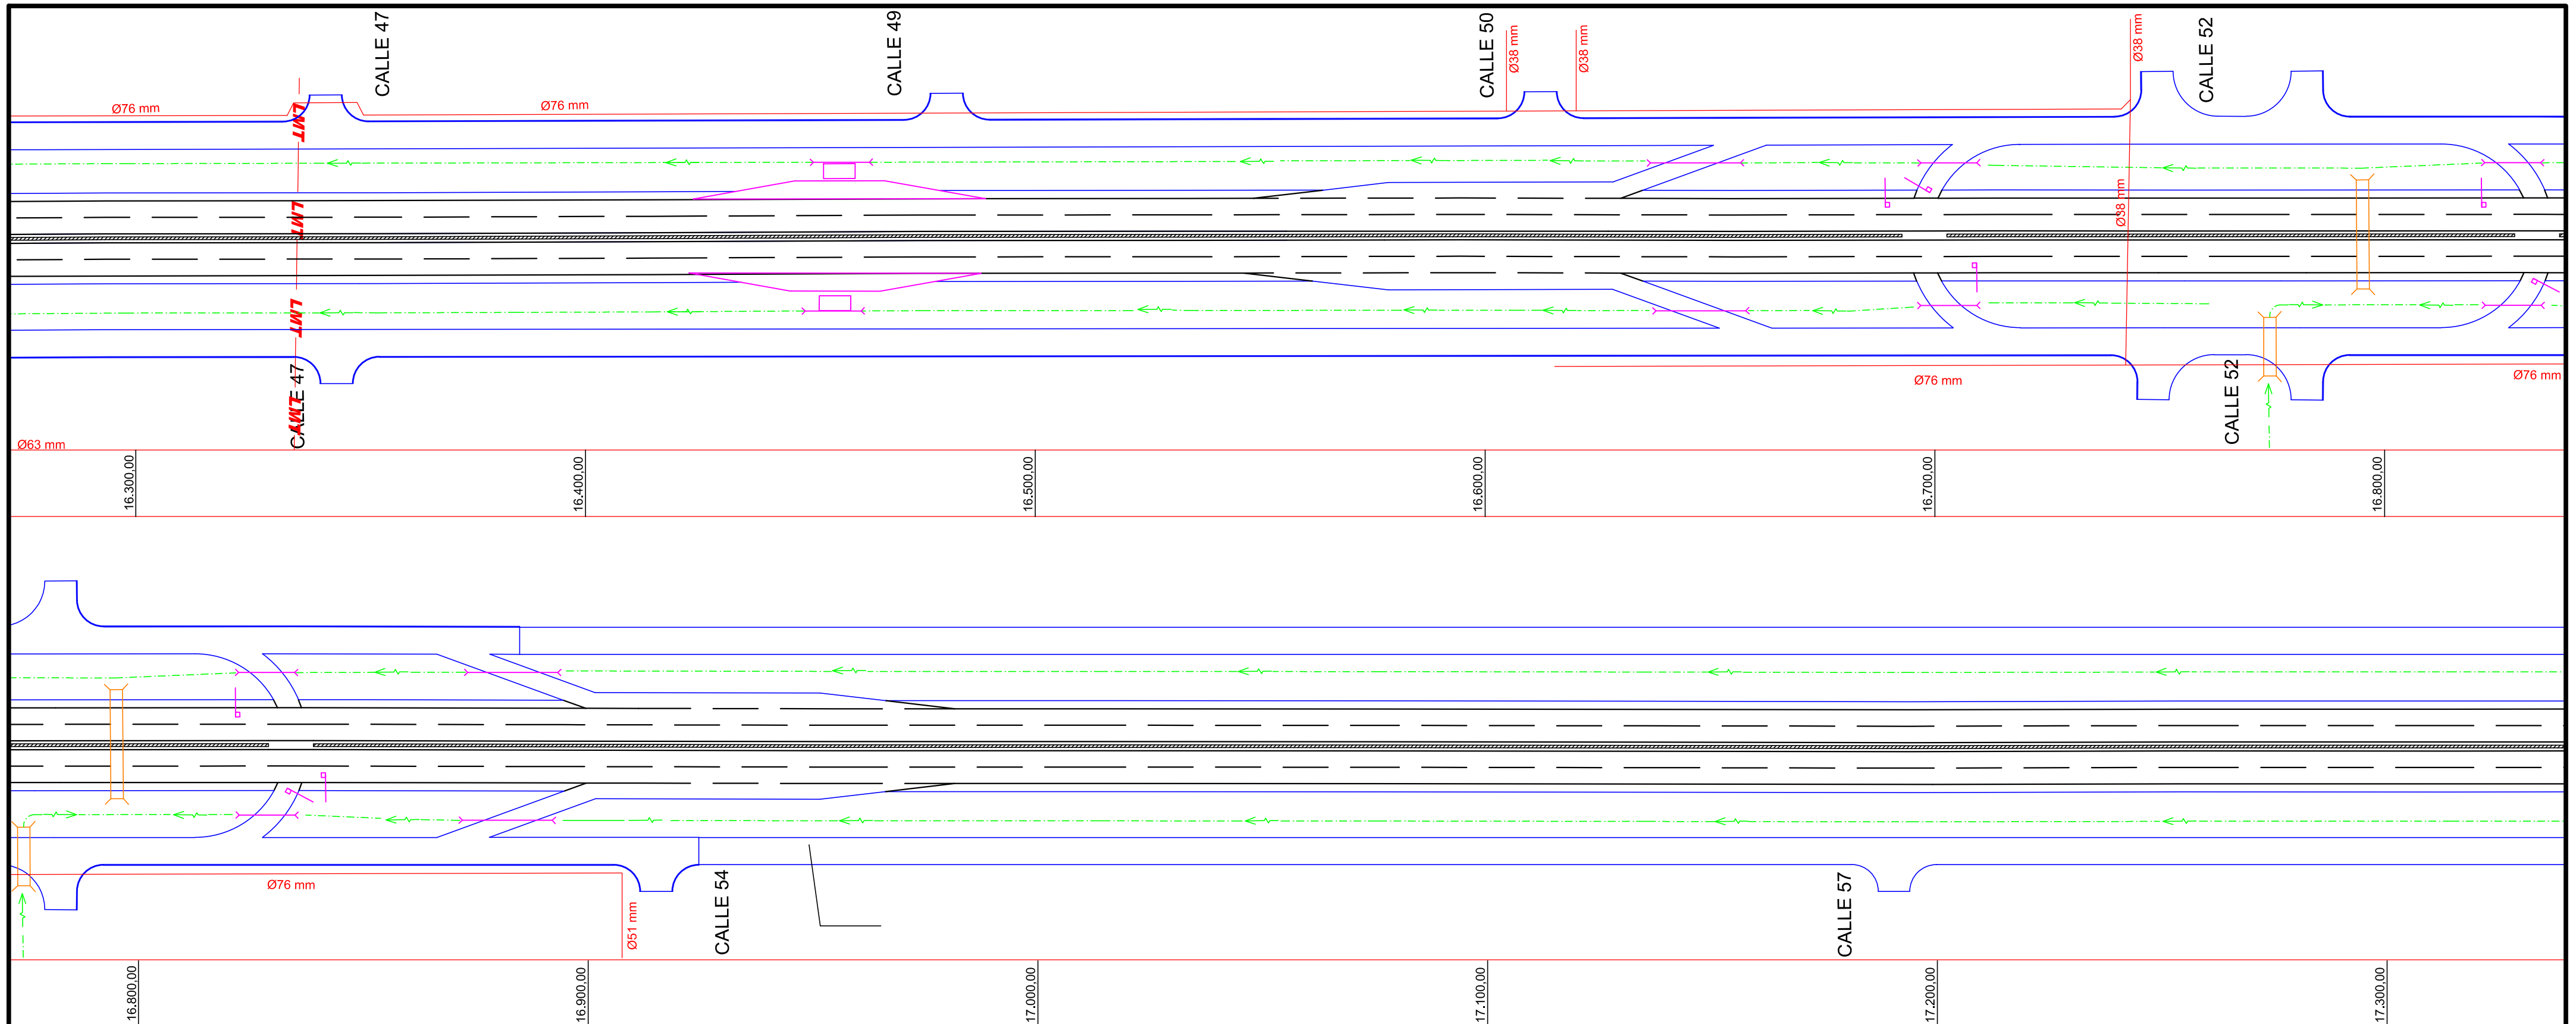

DIRECCION de VIALIDAD

Departamento VIALIDAD MUNICIPAL
Sub Gerencia ESTUDIOS y PROYECTOS



OBRA:

"REPAVIMENTACIÓN y DUPLICACIÓN de CALZADA en R.P.N°36"

Tramo: R.P.N°13 (av.520) - R.P.N°10 (av.66)


Partido de LA PLATA

INTERFERENCIAS LINEA MEDIA TENSION


Marzo 2022

Escalas Hor. 1:1.000

Plano N°

 

hoja N°22

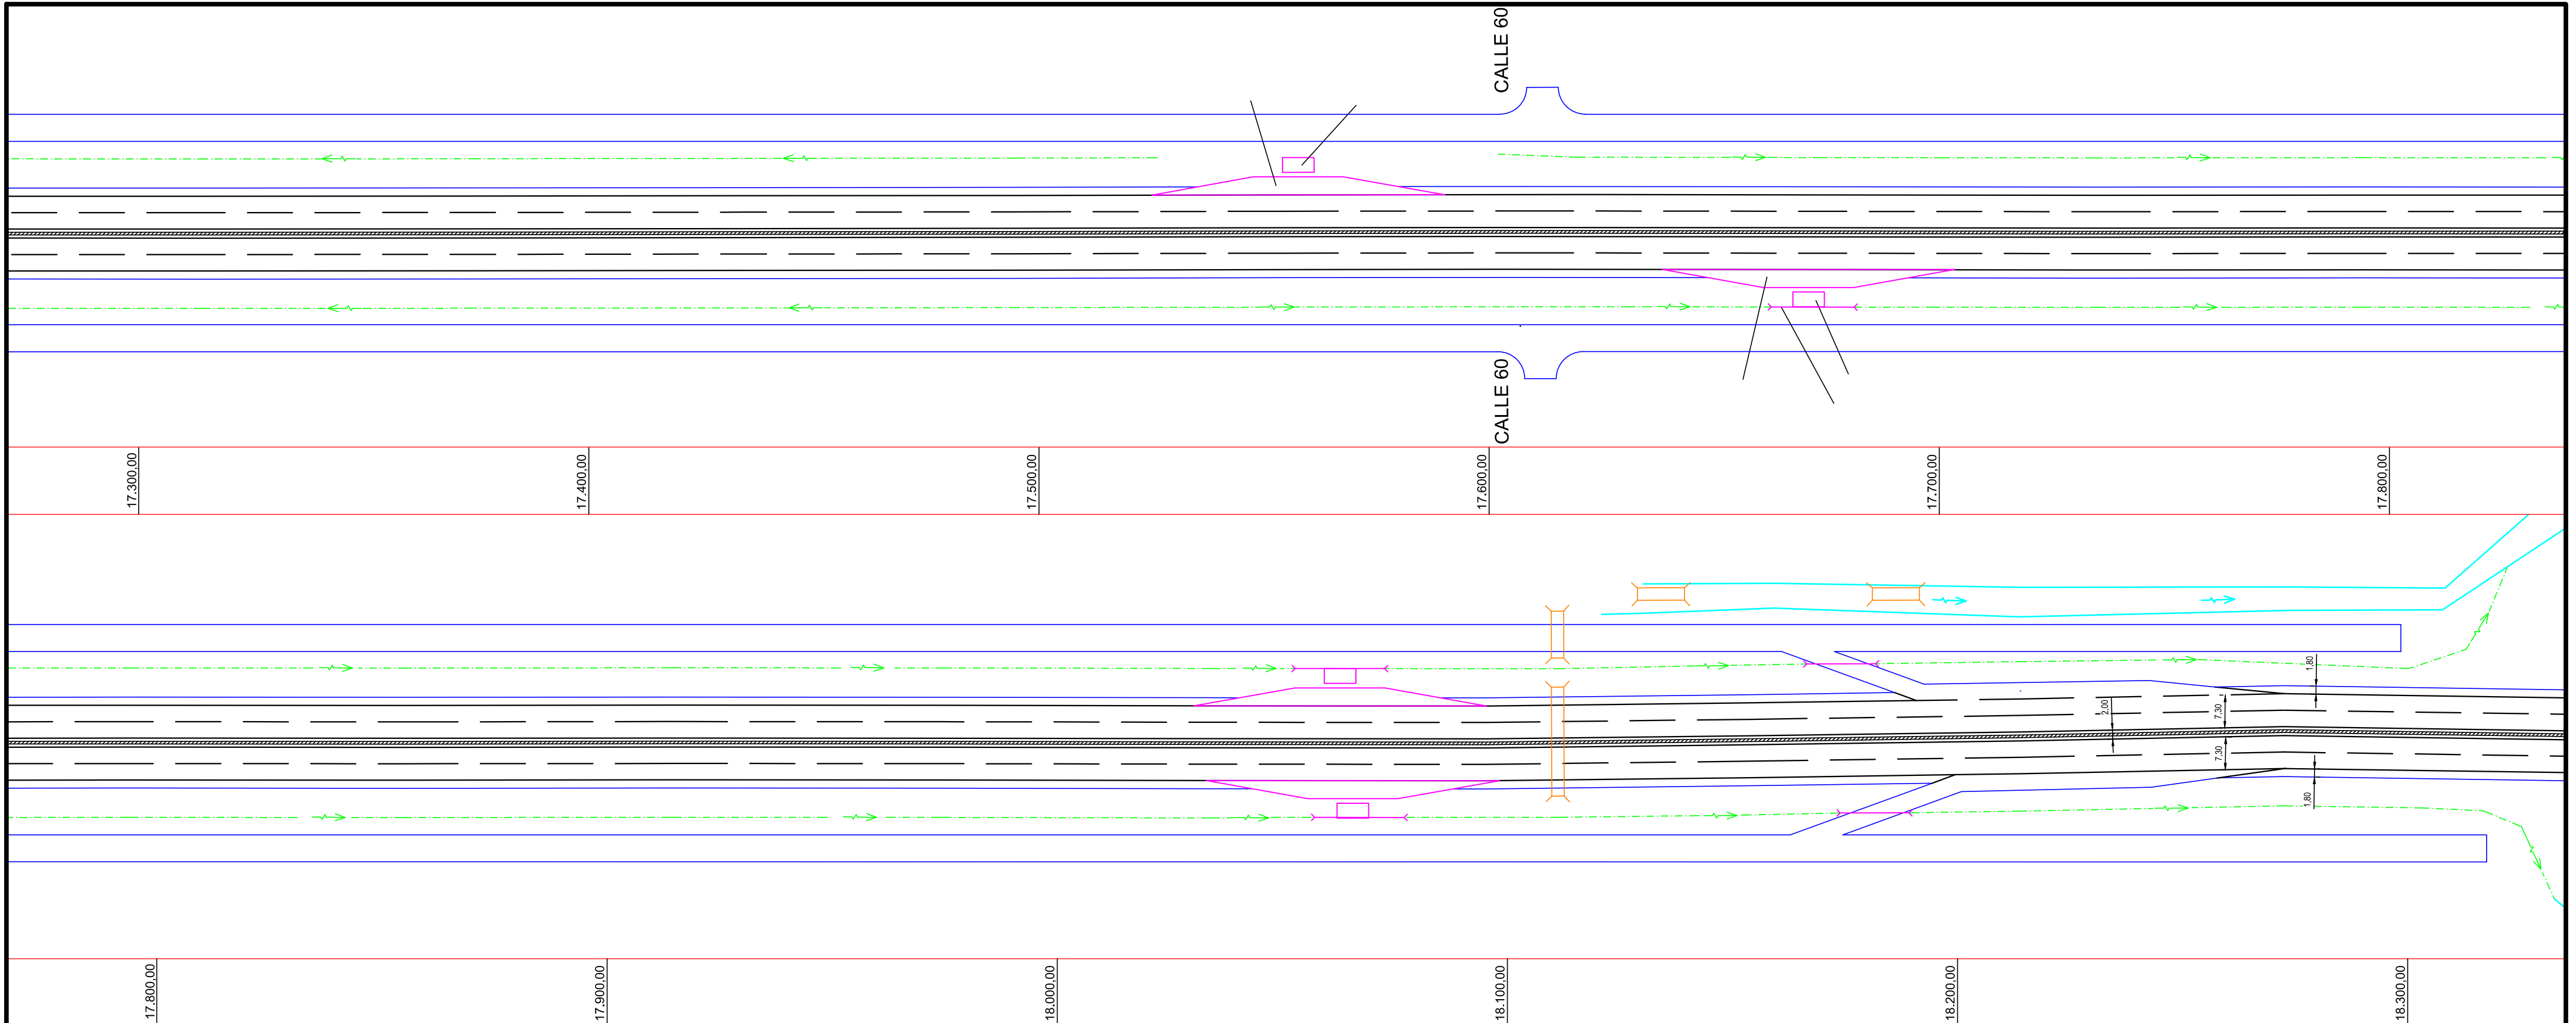

DIRECCION de VIALIDAD
 Departamento VIALIDAD MUNICIPAL
 Sub Gerencia ESTUDIOS y PROYECTOS



OBRA:
"REPAVIMENTACIÓN y DUPLICACIÓN de CALZADA en R.P.N°36"
Tramo: R.P.N°13 (av.520) - R.P.N°10 (av.66)
Partido de LA PLATA


INTERFERENCIAS
LINEA MEDIA TENSION

Marzo 2022

Escalas Hor. 1:1.000

Plano N°

hoja N°23

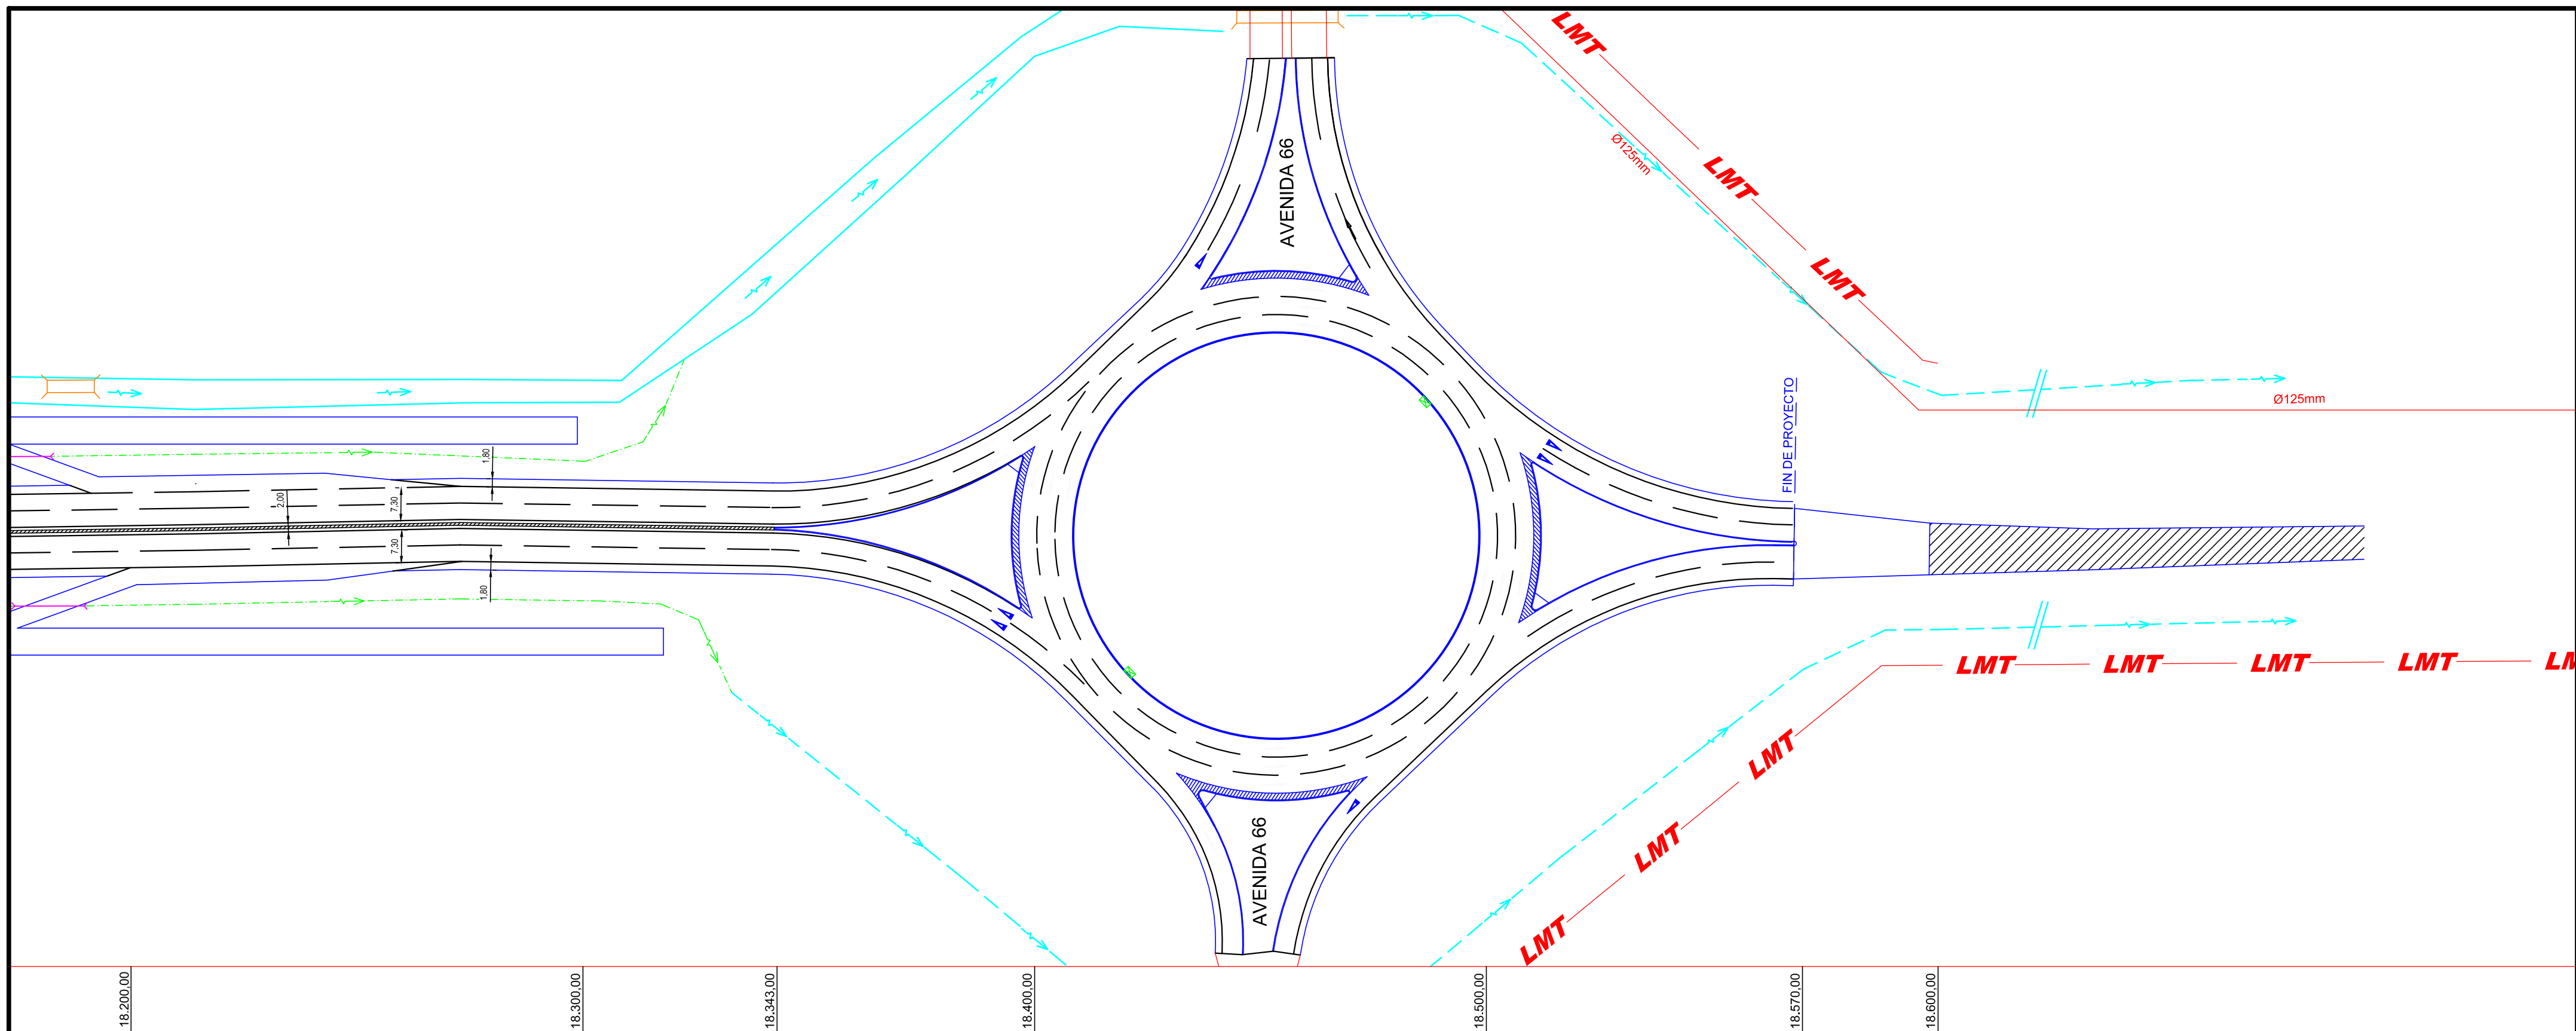

DIRECCION de VIALIDAD

Departamento VIALIDAD MUNICIPAL
Sub Gerencia ESTUDIOS y PROYECTOS




OBRA:
"REPAVIMENTACIÓN y DUPLICACIÓN de CALZADA en R.P.N°36"
Tramo: R.P.N°13 (av.520) - R.P.N°10 (av.66)
Partido de LA PLATA

INTERFERENCIAS LINEA MEDIA TENSION


Marzo 2022

Escalas Hor. 1:1.000

Plano N°

 

hoja N°24

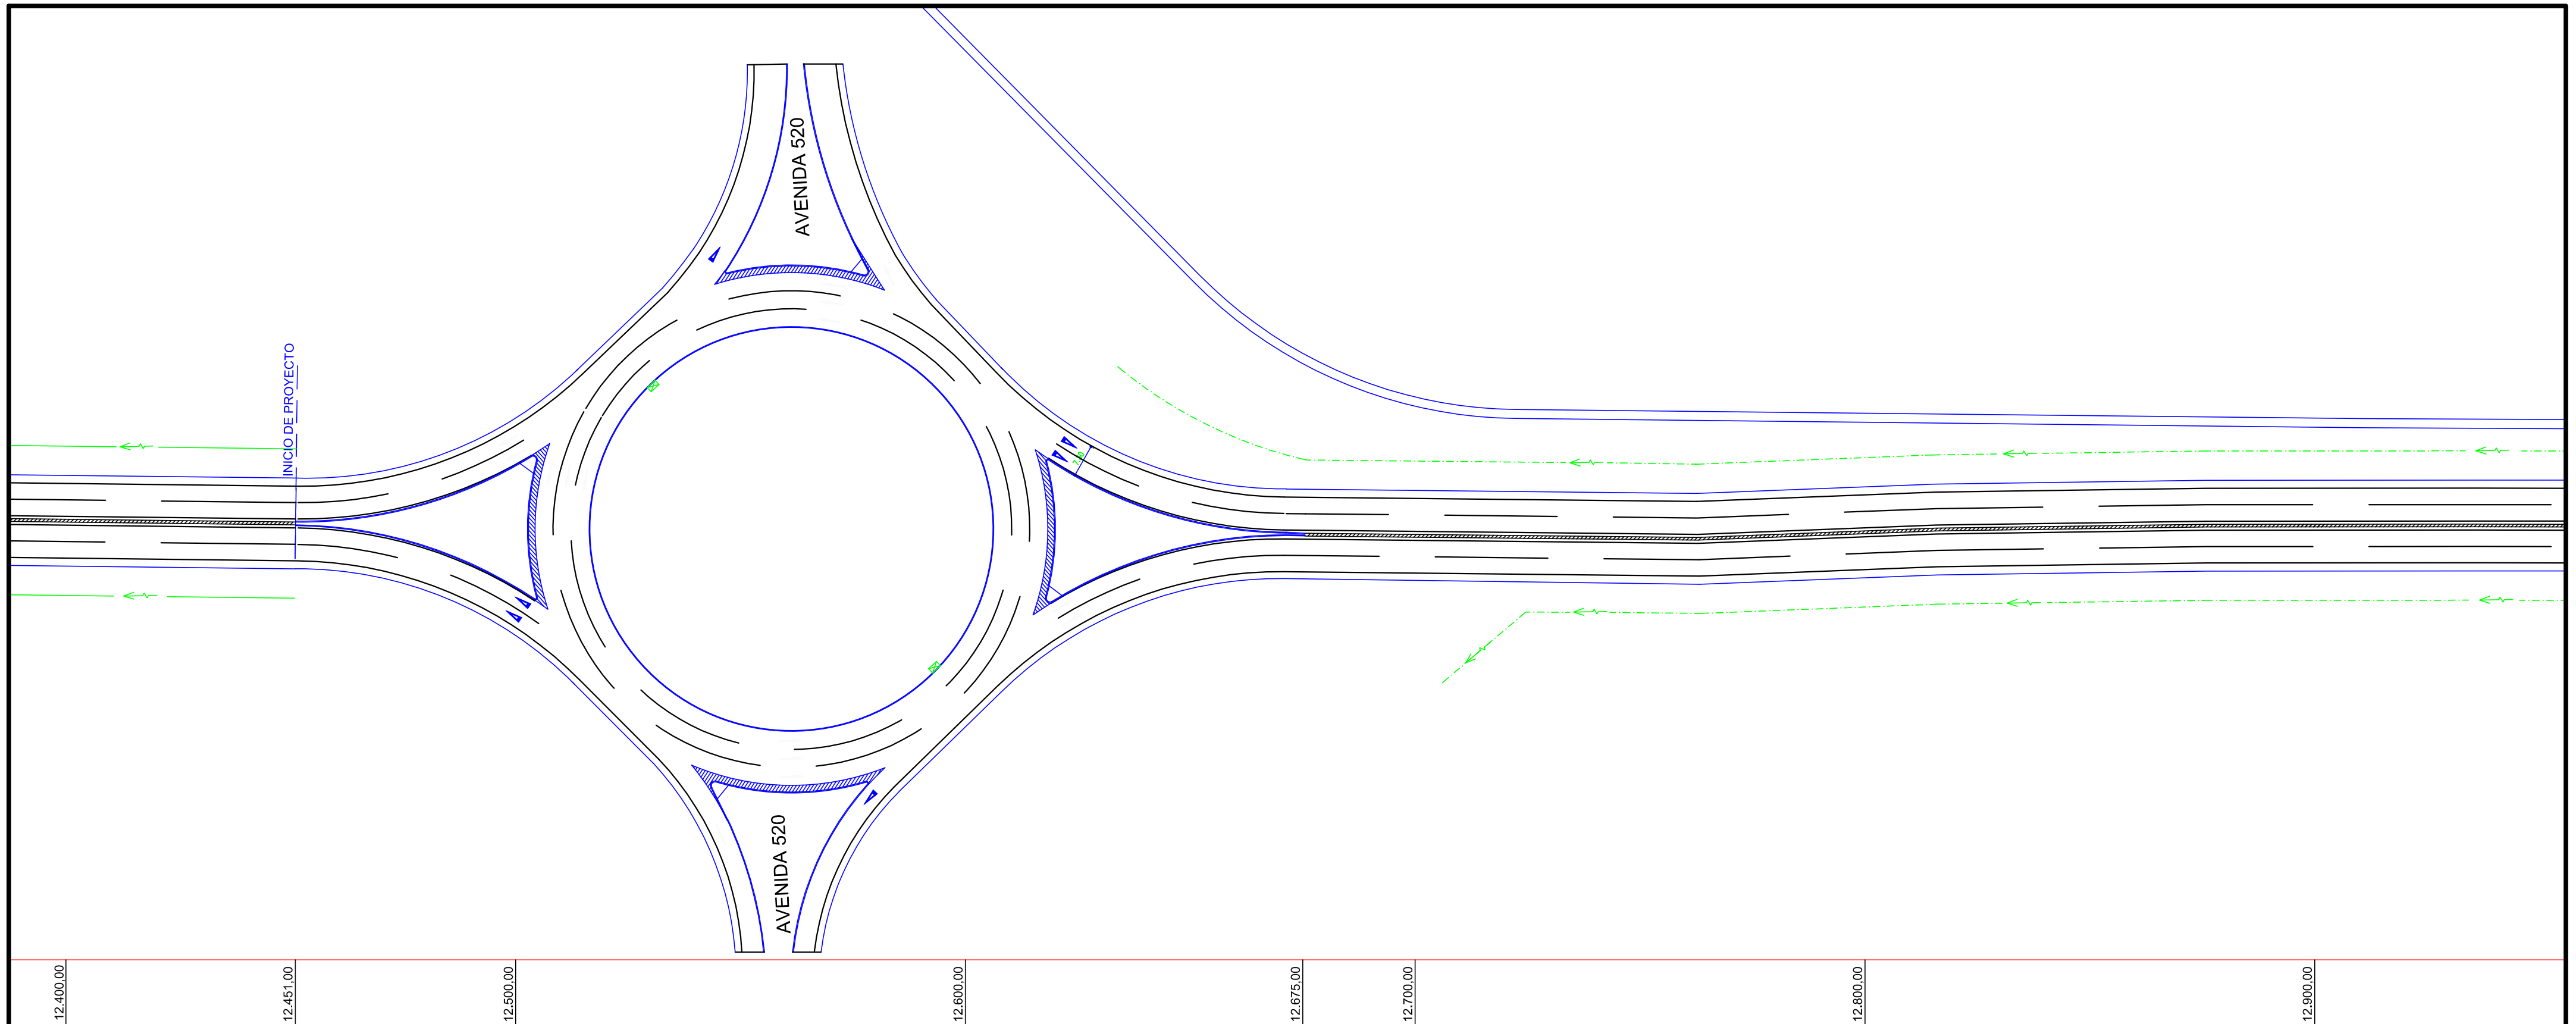

DIRECCION de VIALIDAD

Departamento VIALIDAD MUNICIPAL
Sub Gerencia ESTUDIOS y PROYECTOS



DIRECCIÓN DE VIALIDAD



OBRA:

"REPAVIMENTACIÓN y DUPLICACIÓN de CALZADA en R.P.Nº36"

Tramo: R.P.Nº13 (av.520) - R.P.Nº10 (av.66)


Partido de LA PLATA

**INTERFERENCIAS
TENDIDO DE GAS**


Marzo 2022

Escalas Hor. 1:1.000

Plano N°

 

hoja N°25

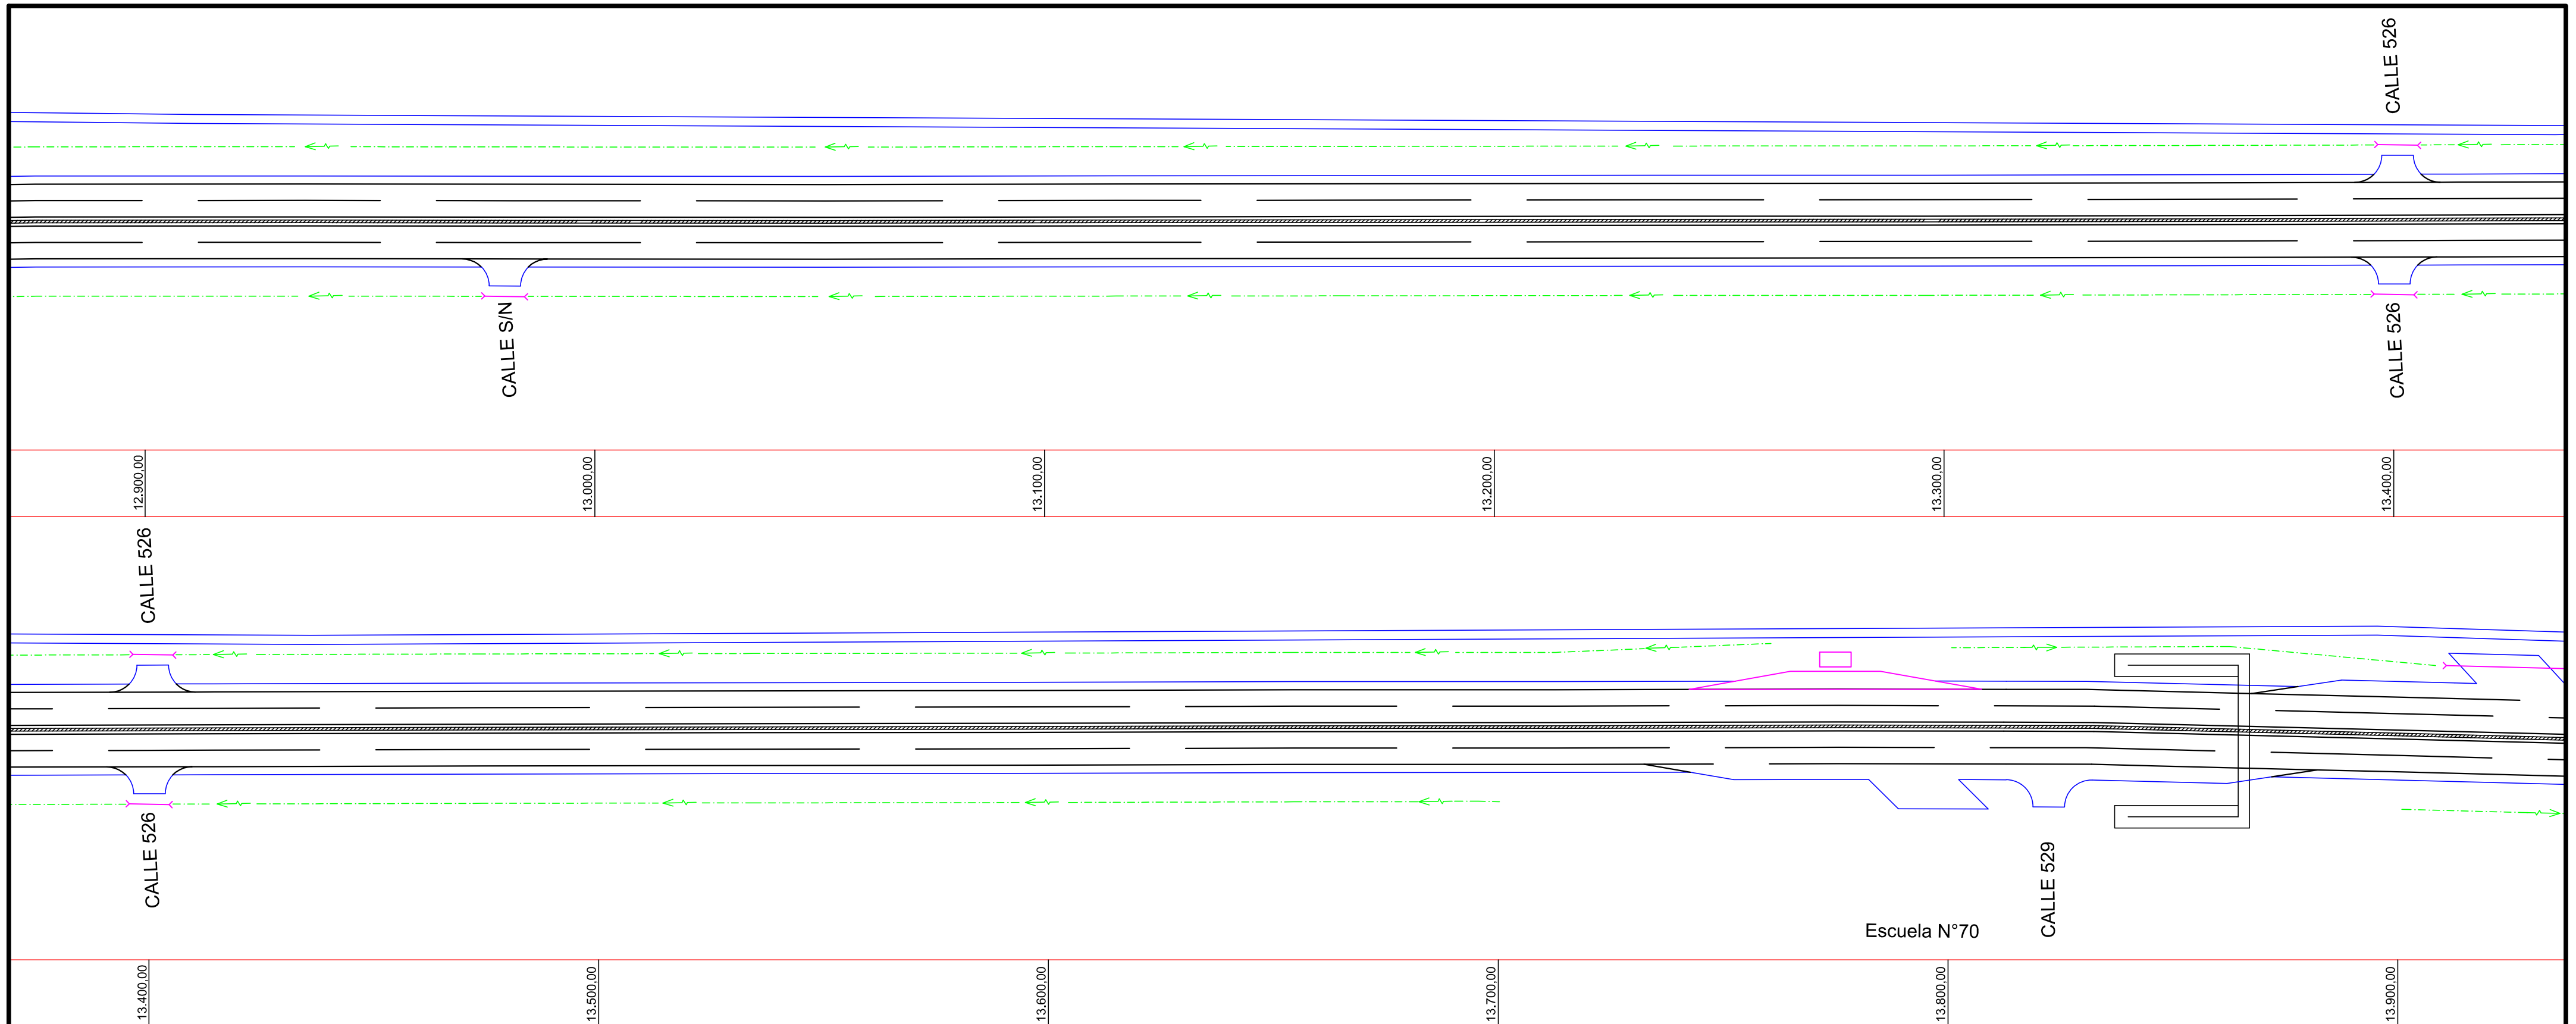

DIRECCION de VIALIDAD
 Departamento VIALIDAD MUNICIPAL
 Sub Gerencia ESTUDIOS y PROYECTOS



OBRA:
"REPAVIMENTACIÓN y DUPLICACIÓN de CALZADA en R.P.N°36"
Tramo: R.P.N°13 (av.520) - R.P.N°10 (av.66)
Partido de LA PLATA

**INTERFERENCIAS
 TENDIDO DE GAS**


Plano N°



Marzo 2022

Escalas Hor. 1:1.000

hoja N°26

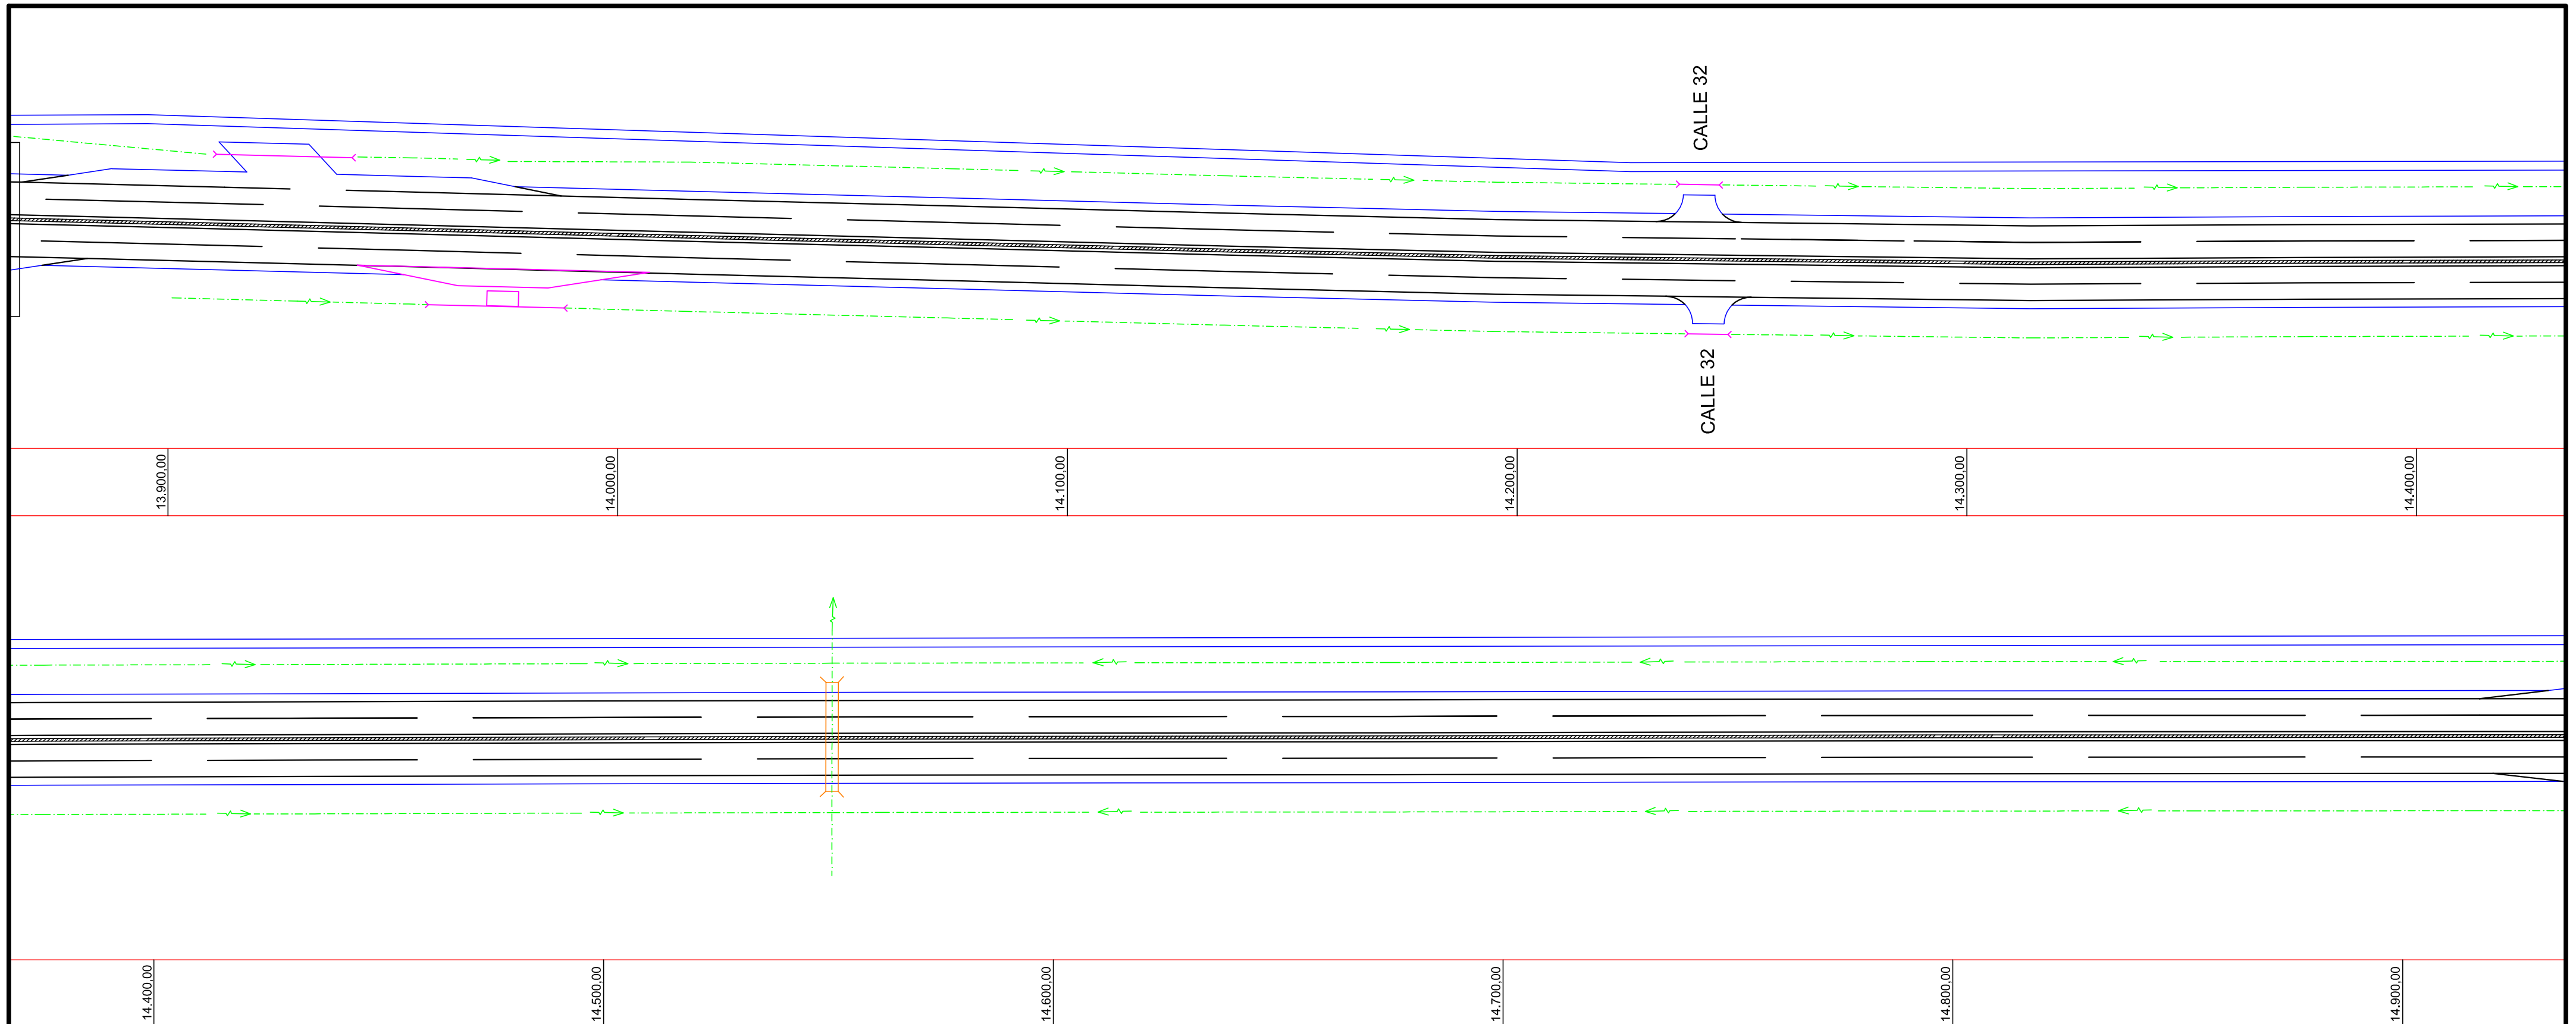

DIRECCION de VIALIDAD


Departamento VIALIDAD MUNICIPAL
Sub Gerencia ESTUDIOS y PROYECTOS



OBRA:
"REPAVIMENTACIÓN y DUPLICACIÓN de CALZADA en R.P.N°36"
Tramo: R.P.N°13 (av.520) - R.P.N°10 (av.66)
Partido de LA PLATA

**INTERFERENCIAS
TENDIDO DE GAS**


Plano N°

 

Marzo 2022

Escalas Hor. 1:1.000

hoja N°27

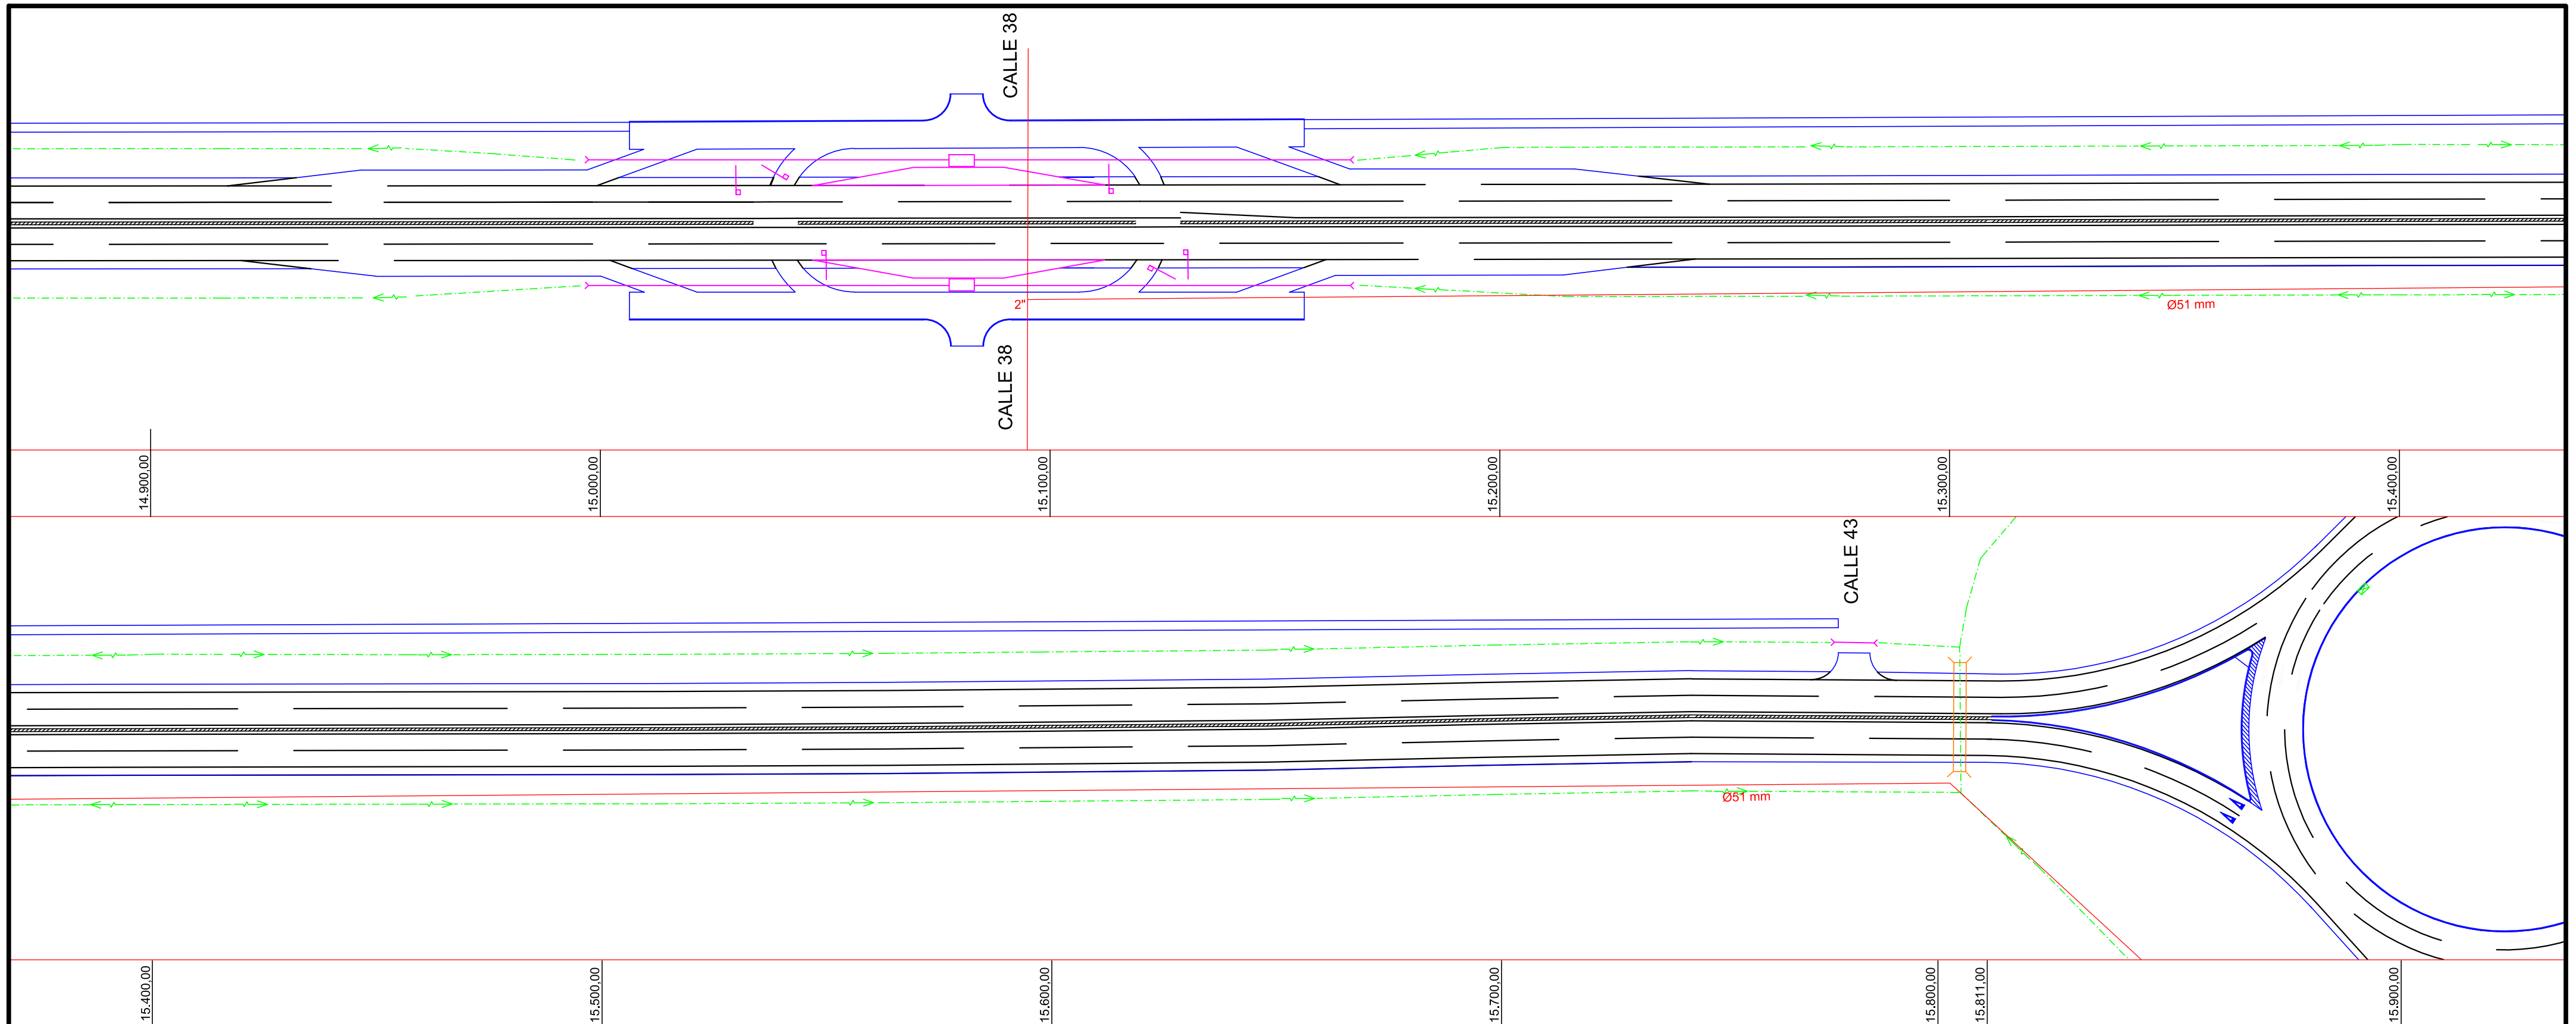

DIRECCION de VIALIDAD

Departamento VIALIDAD MUNICIPAL
Sub Gerencia ESTUDIOS y PROYECTOS



OBRA:
"REPAVIMENTACIÓN y DUPLICACIÓN de CALZADA en R.P.N°36"
Tramo: R.P.N°13 (av.520) - R.P.N°10 (av.66)
Partido de LA PLATA

**INTERFERENCIAS
TENDIDO DE GAS**


Plano N°



Marzo 2022

Escalas Hor. 1:1.000

hoja N°28

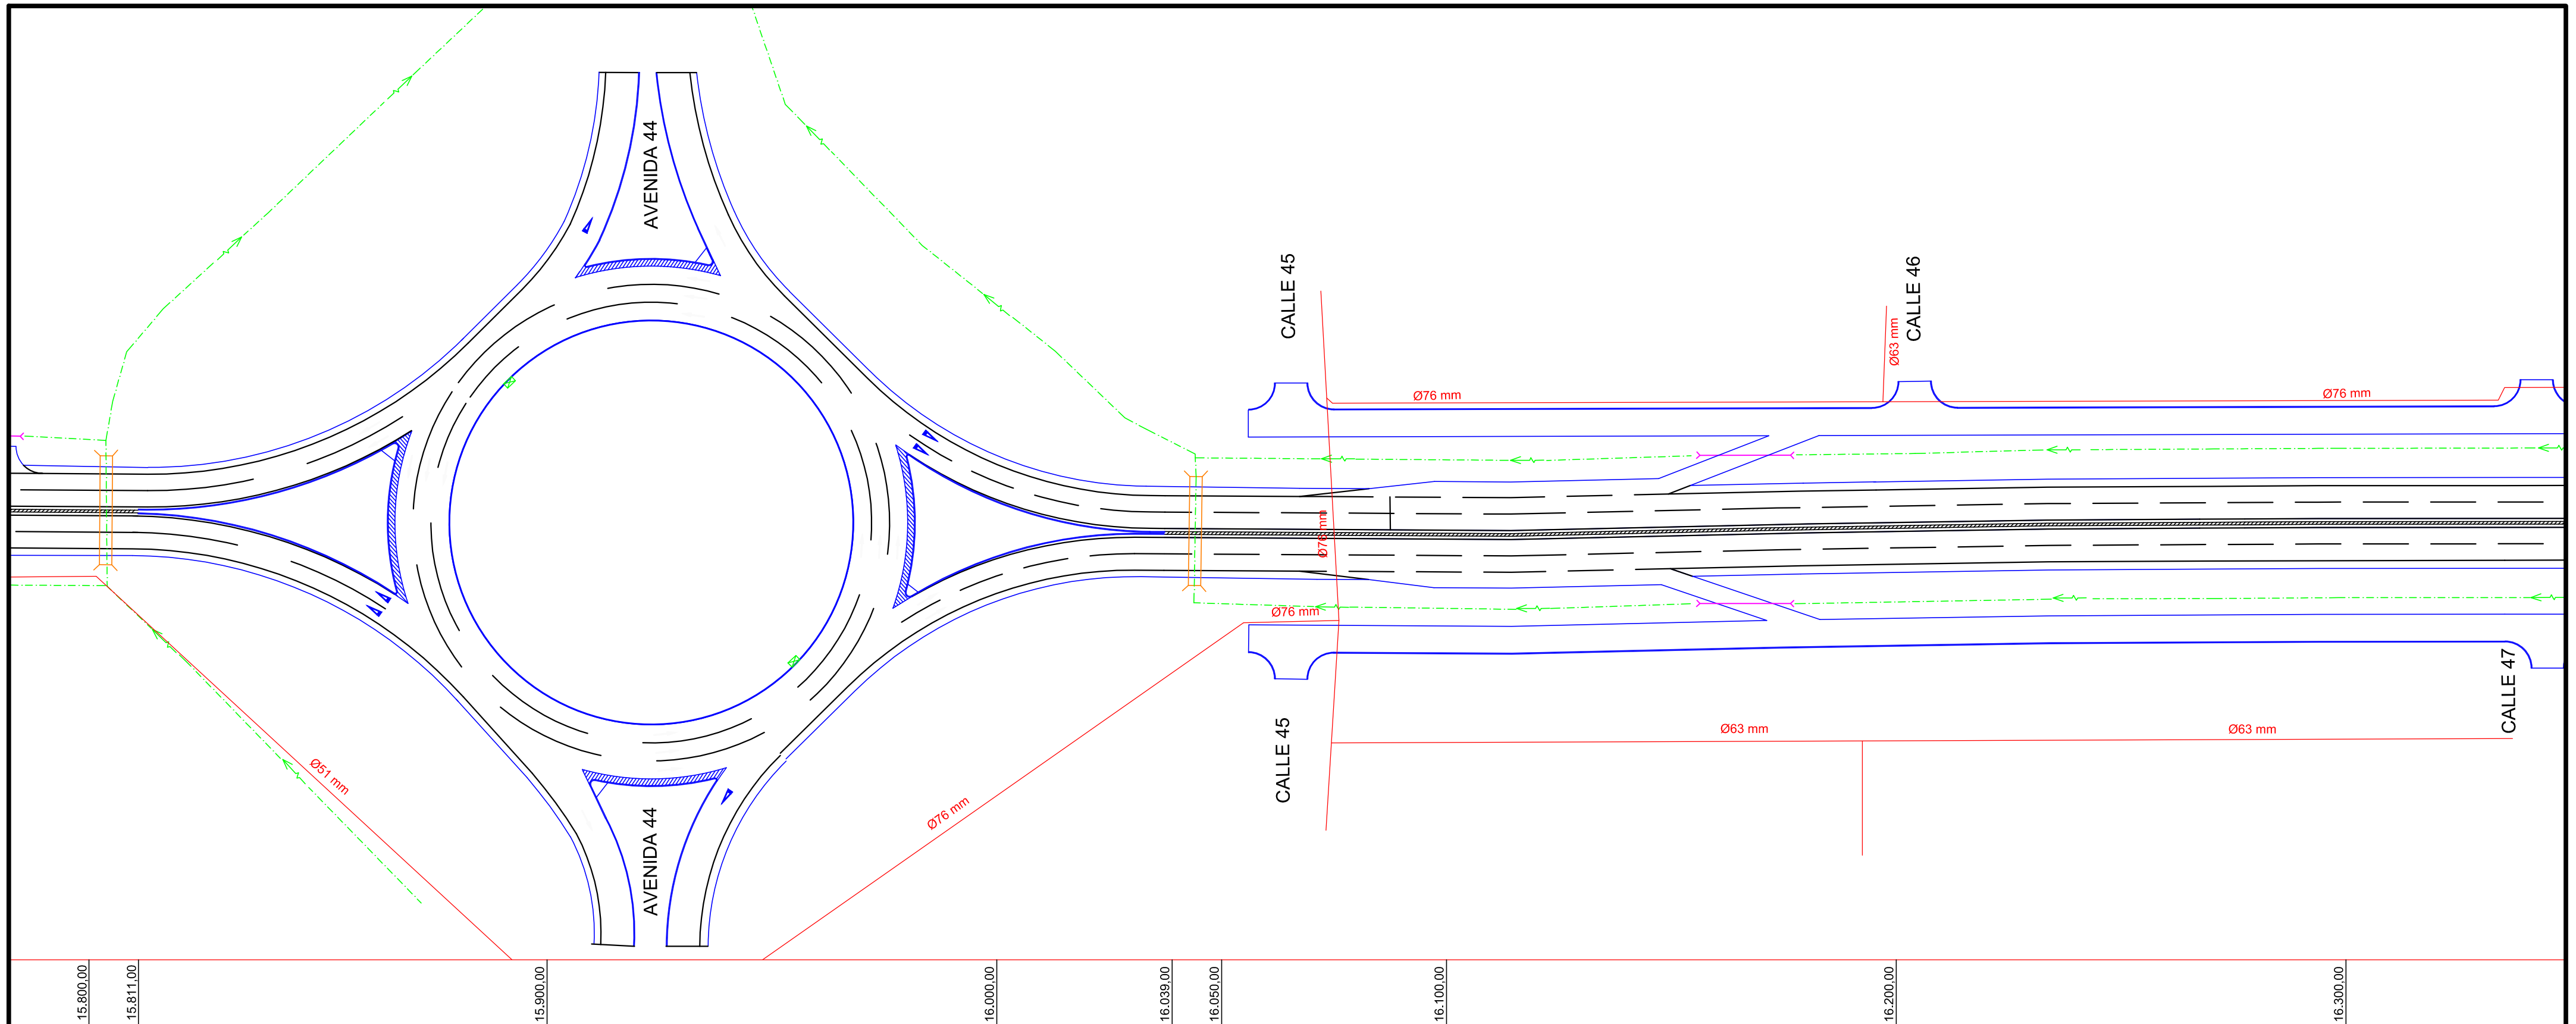

DIRECCION de VIALIDAD


Departamento VIALIDAD MUNICIPAL
Sub Gerencia ESTUDIOS y PROYECTOS



OBRA:
"REPAVIMENTACIÓN y DUPLICACIÓN de CALZADA en R.P.N°36"
Tramo: R.P.N°13 (av.520) - R.P.N°10 (av.66)
Partido de LA PLATA

INTERFERENCIAS TENDIDO DE GAS


Plano N°

 

Marzo 2022

Escalas Hor. 1:1.000

hoja N°29

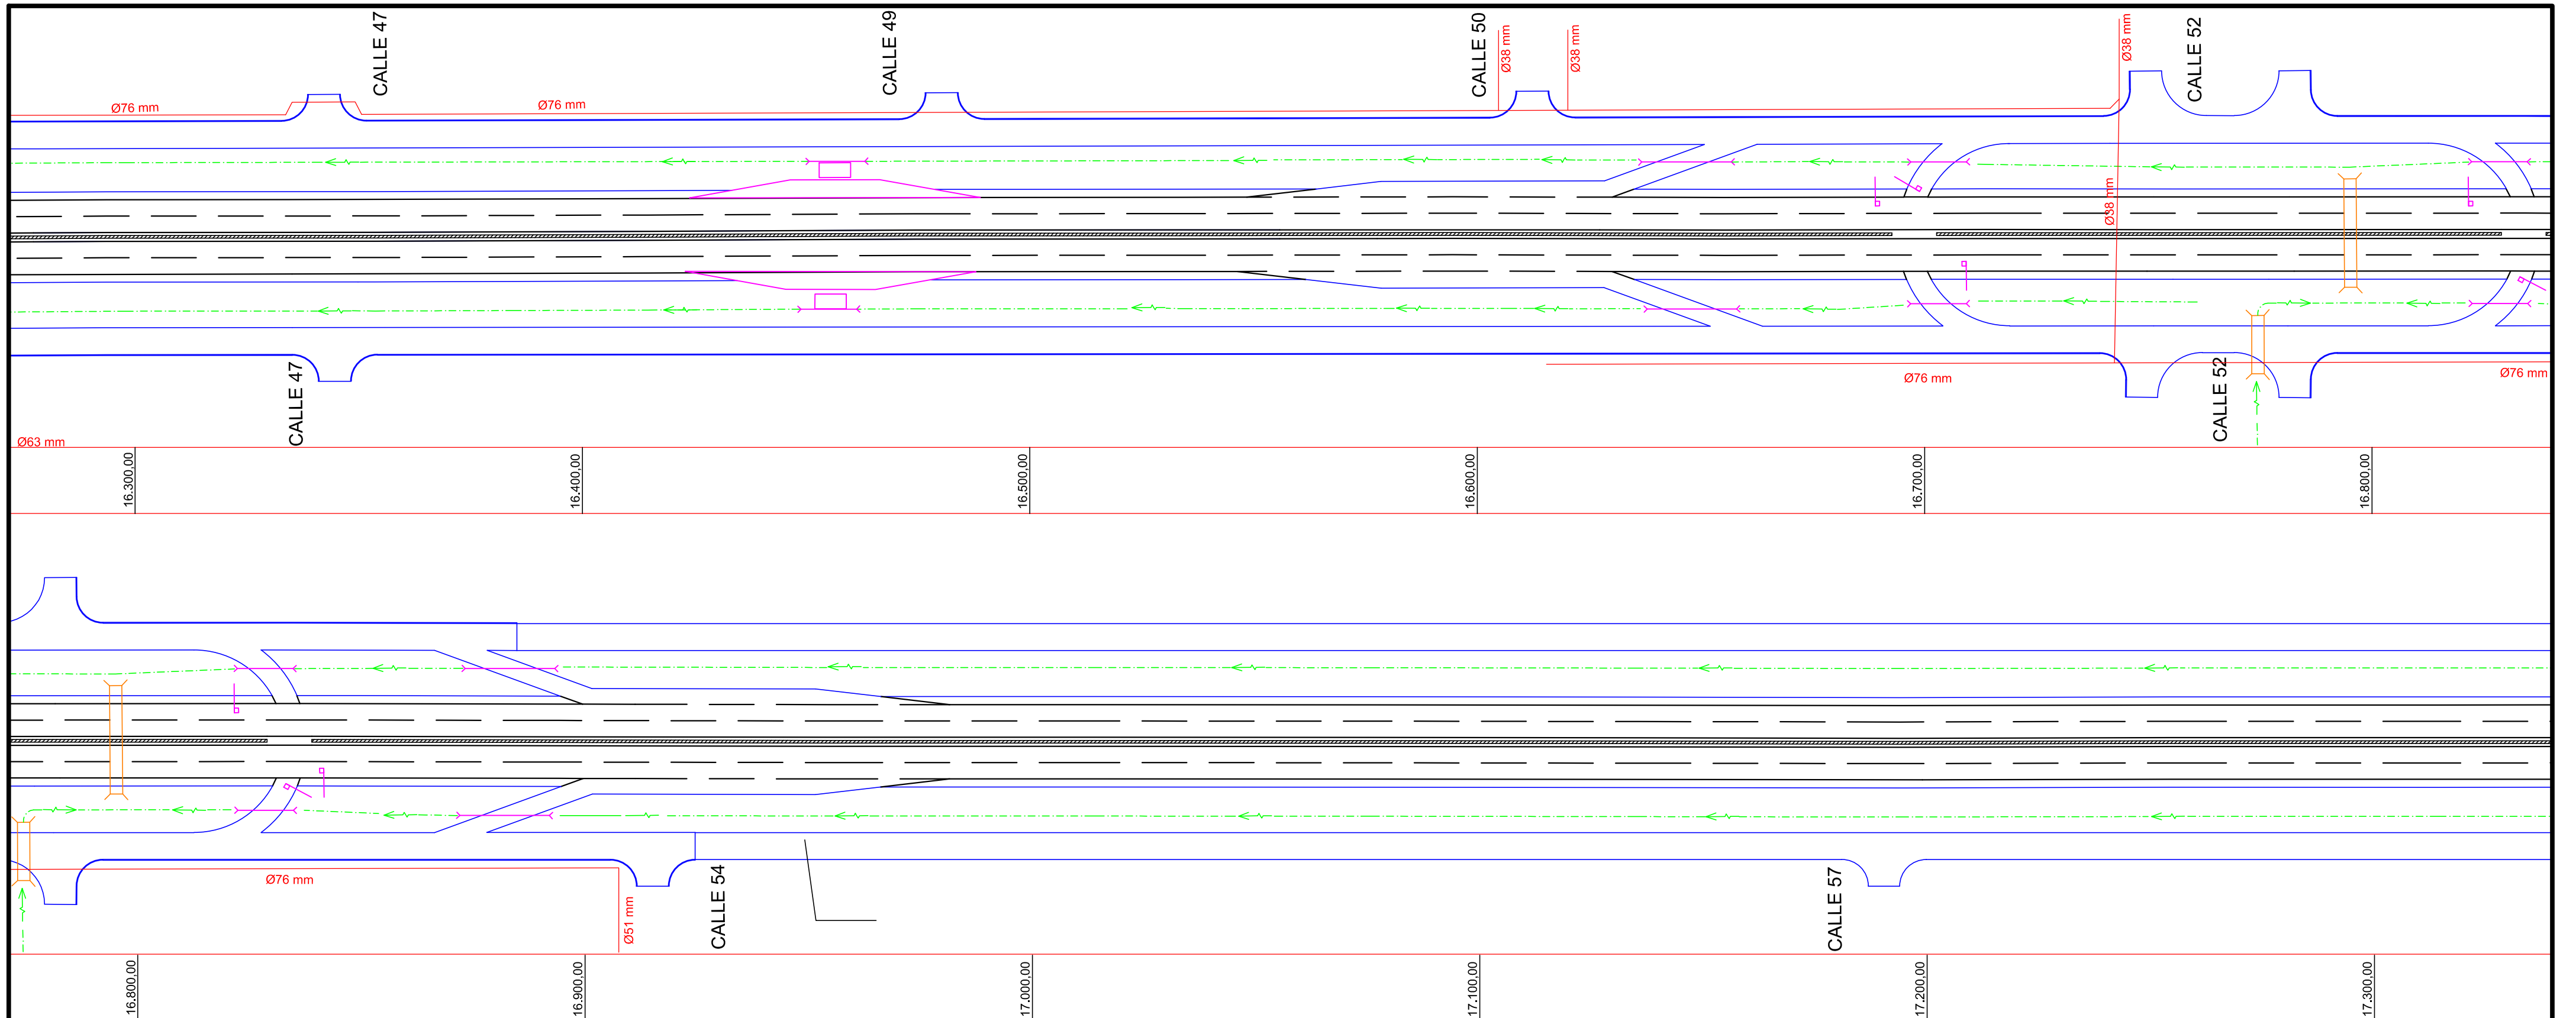

DIRECCION de VIALIDAD


Departamento VIALIDAD MUNICIPAL
Sub Gerencia ESTUDIOS y PROYECTOS



OBRA:
"REPAVIMENTACIÓN y DUPLICACIÓN de CALZADA en R.P.Nº36"
Tramo: R.P.Nº13 (av.520) - R.P.Nº10 (av.66)
Partido de LA PLATA

**INTERFERENCIAS
TENDIDO DE GAS**


Plano N°

 

Marzo 2022

Escalas Hor. 1:1.000

hoja N°30

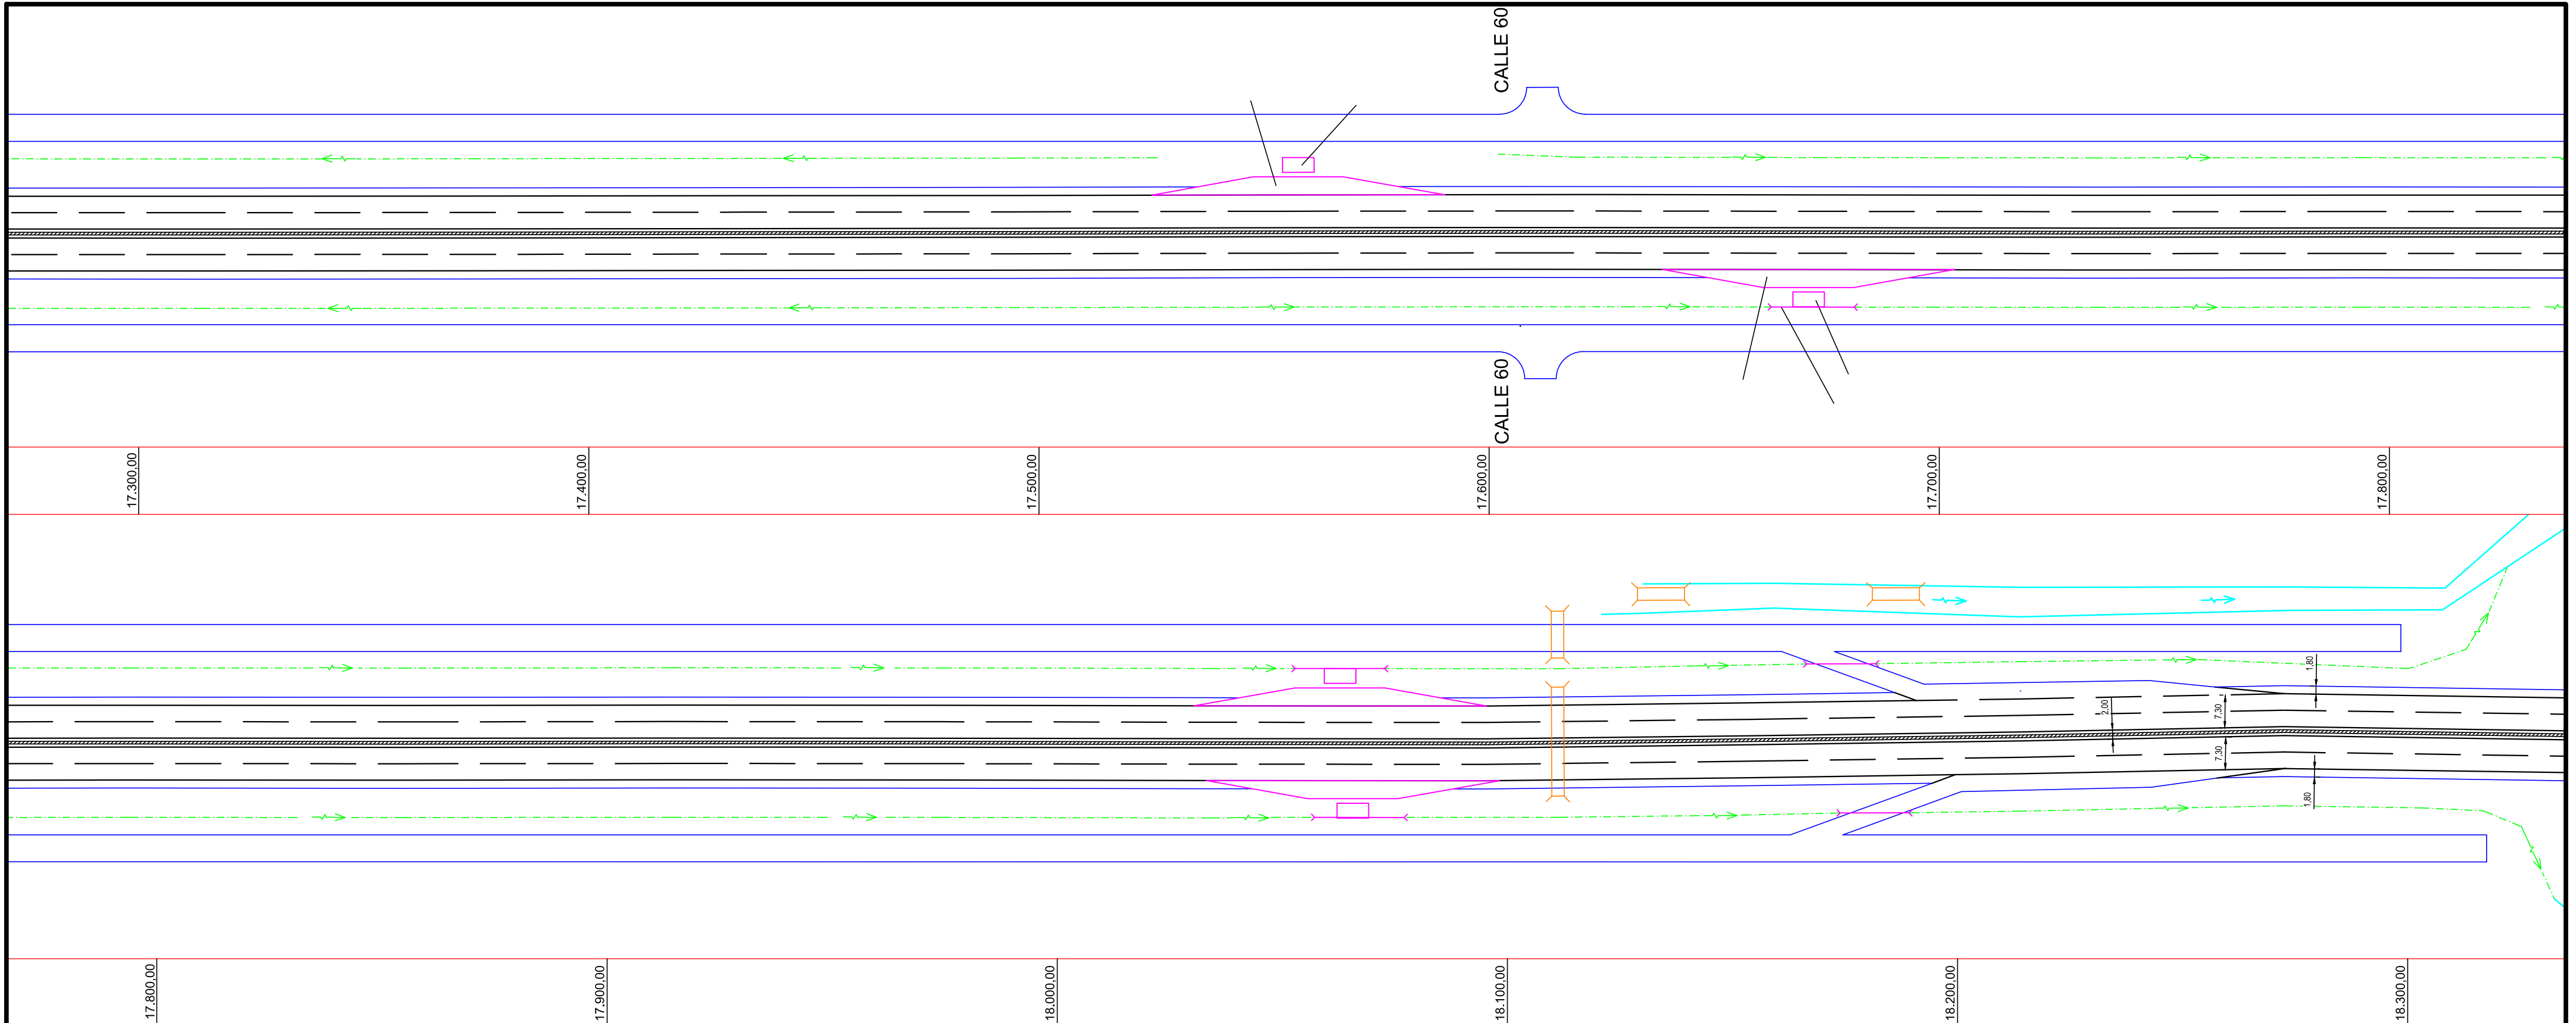


DIRECCION de VIALIDAD
 Departamento VIALIDAD MUNICIPAL
 Sub Gerencia ESTUDIOS y PROYECTOS




OBRA:
"REPAVIMENTACIÓN y DUPLICACIÓN de CALZADA en R.P.N°36"
Tramo: R.P.N°13 (av.520) - R.P.N°10 (av.66)
Partido de LA PLATA

**INTERFERENCIAS
 TENDIDO DE GAS**

Marzo 2022 Escalas Hor. 1:1.000

Plano N°

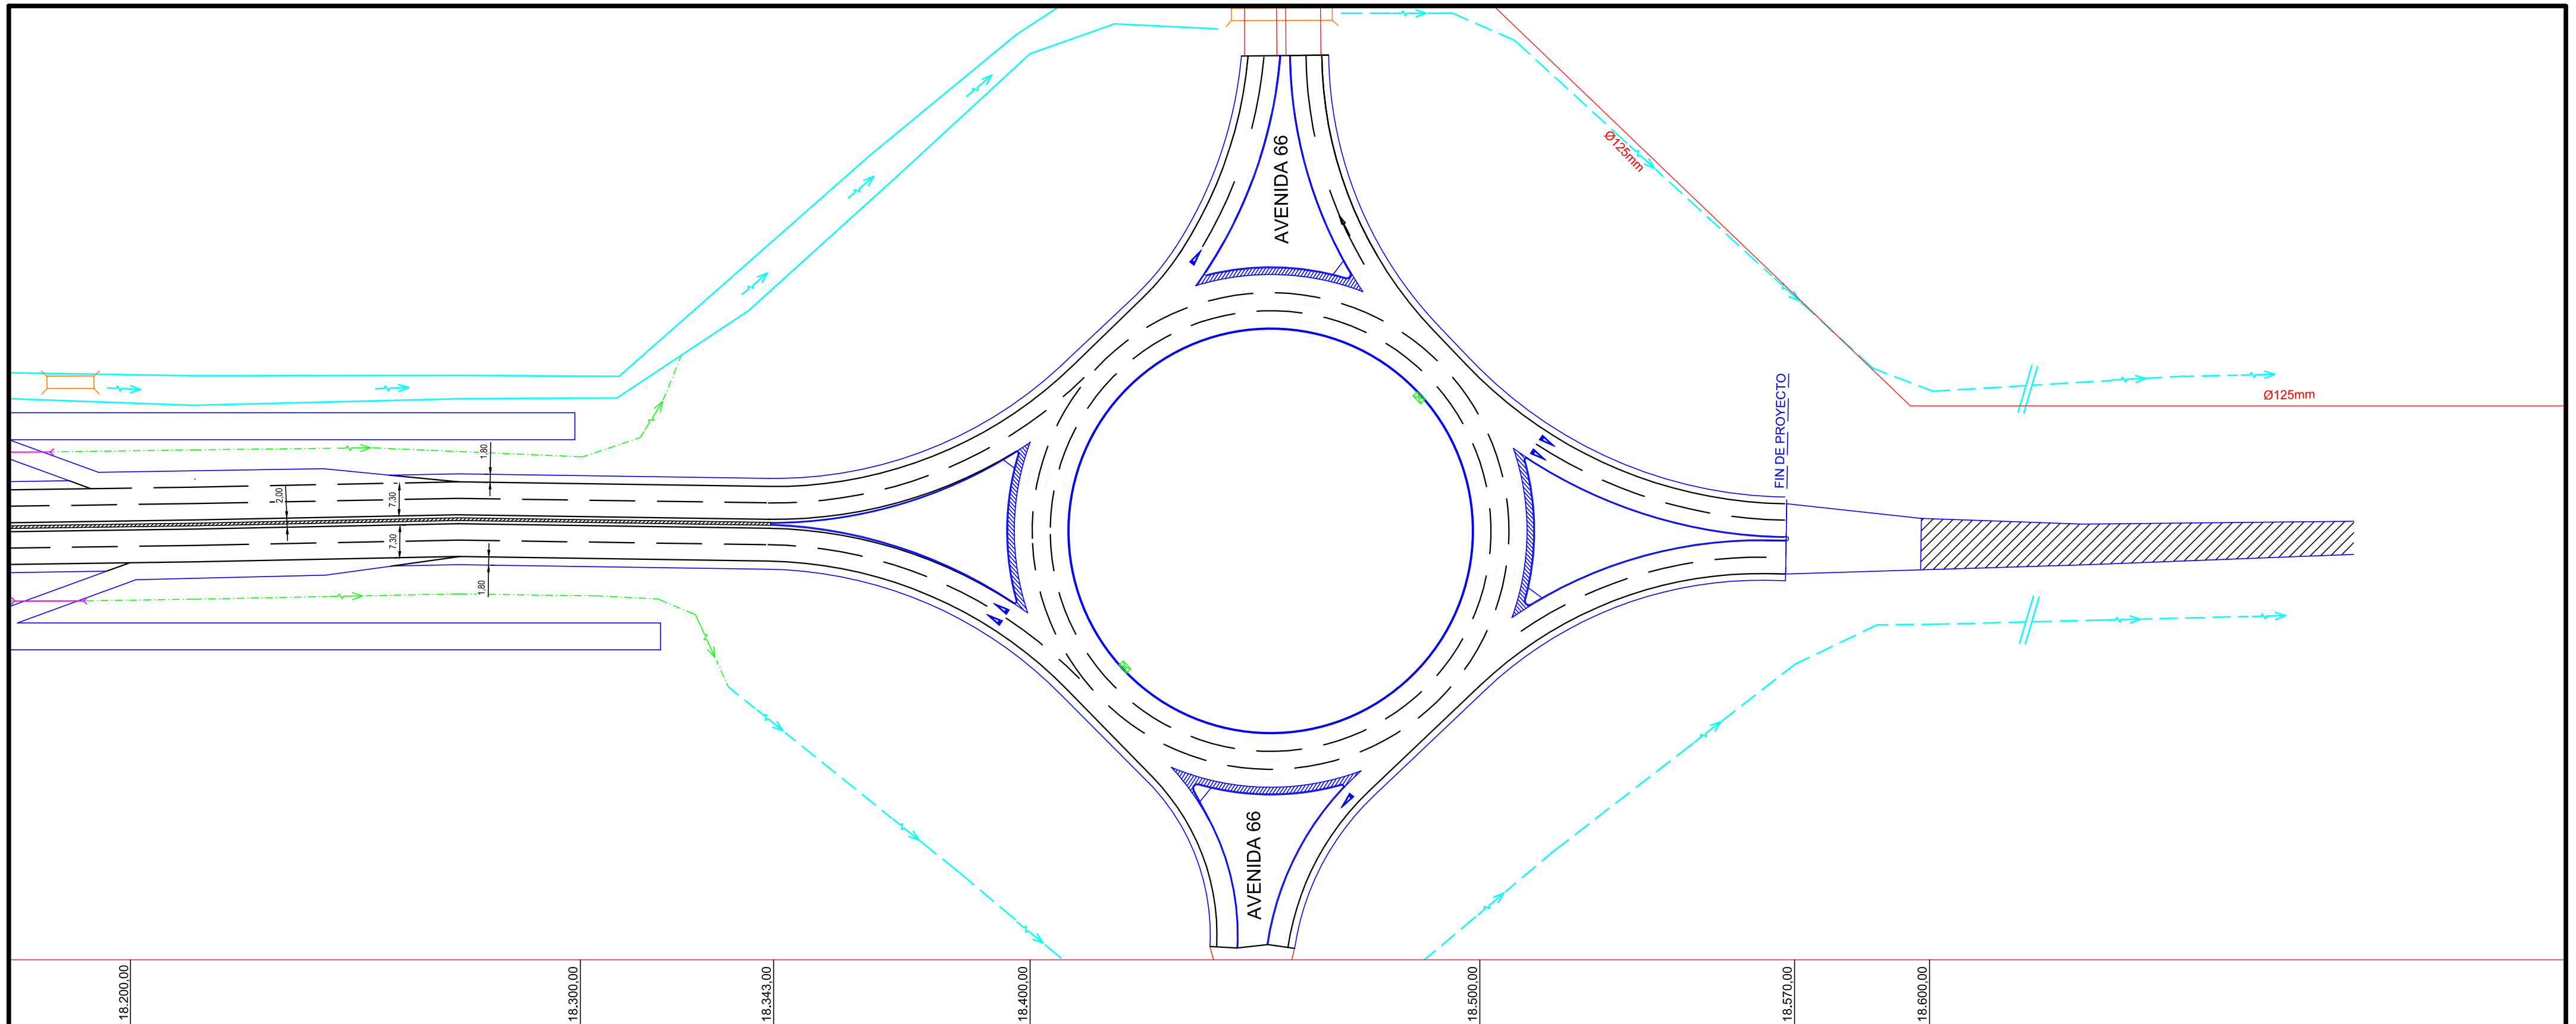 hoja N°31



DIRECCION de VIALIDAD

Departamento VIALIDAD MUNICIPAL
Sub Gerencia ESTUDIOS y PROYECTOS



DIRECCIÓN DE VIALIDAD



OBRA:

"REPAVIMENTACIÓN y DUPLICACIÓN de CALZADA en R.P.N°36"

Tramo: R.P.N°13 (av.520) - R.P.N°10 (av.66)


Partido de LA PLATA

INTERFERENCIAS TENDIDO DE GAS

Marzo 2022

Escalas Hor. 1:1.000

Plano N°

 

hoja N°32



República Argentina - Poder Ejecutivo Nacional
1983/2023 - 40 AÑOS DE DEMOCRACIA

Hoja Adicional de Firmas
Informe gráfico

Número:

Referencia: 03 - PBA - PLANOS - PARTE 07

El documento fue importado por el sistema GEDO con un total de 32 pagina/s.